


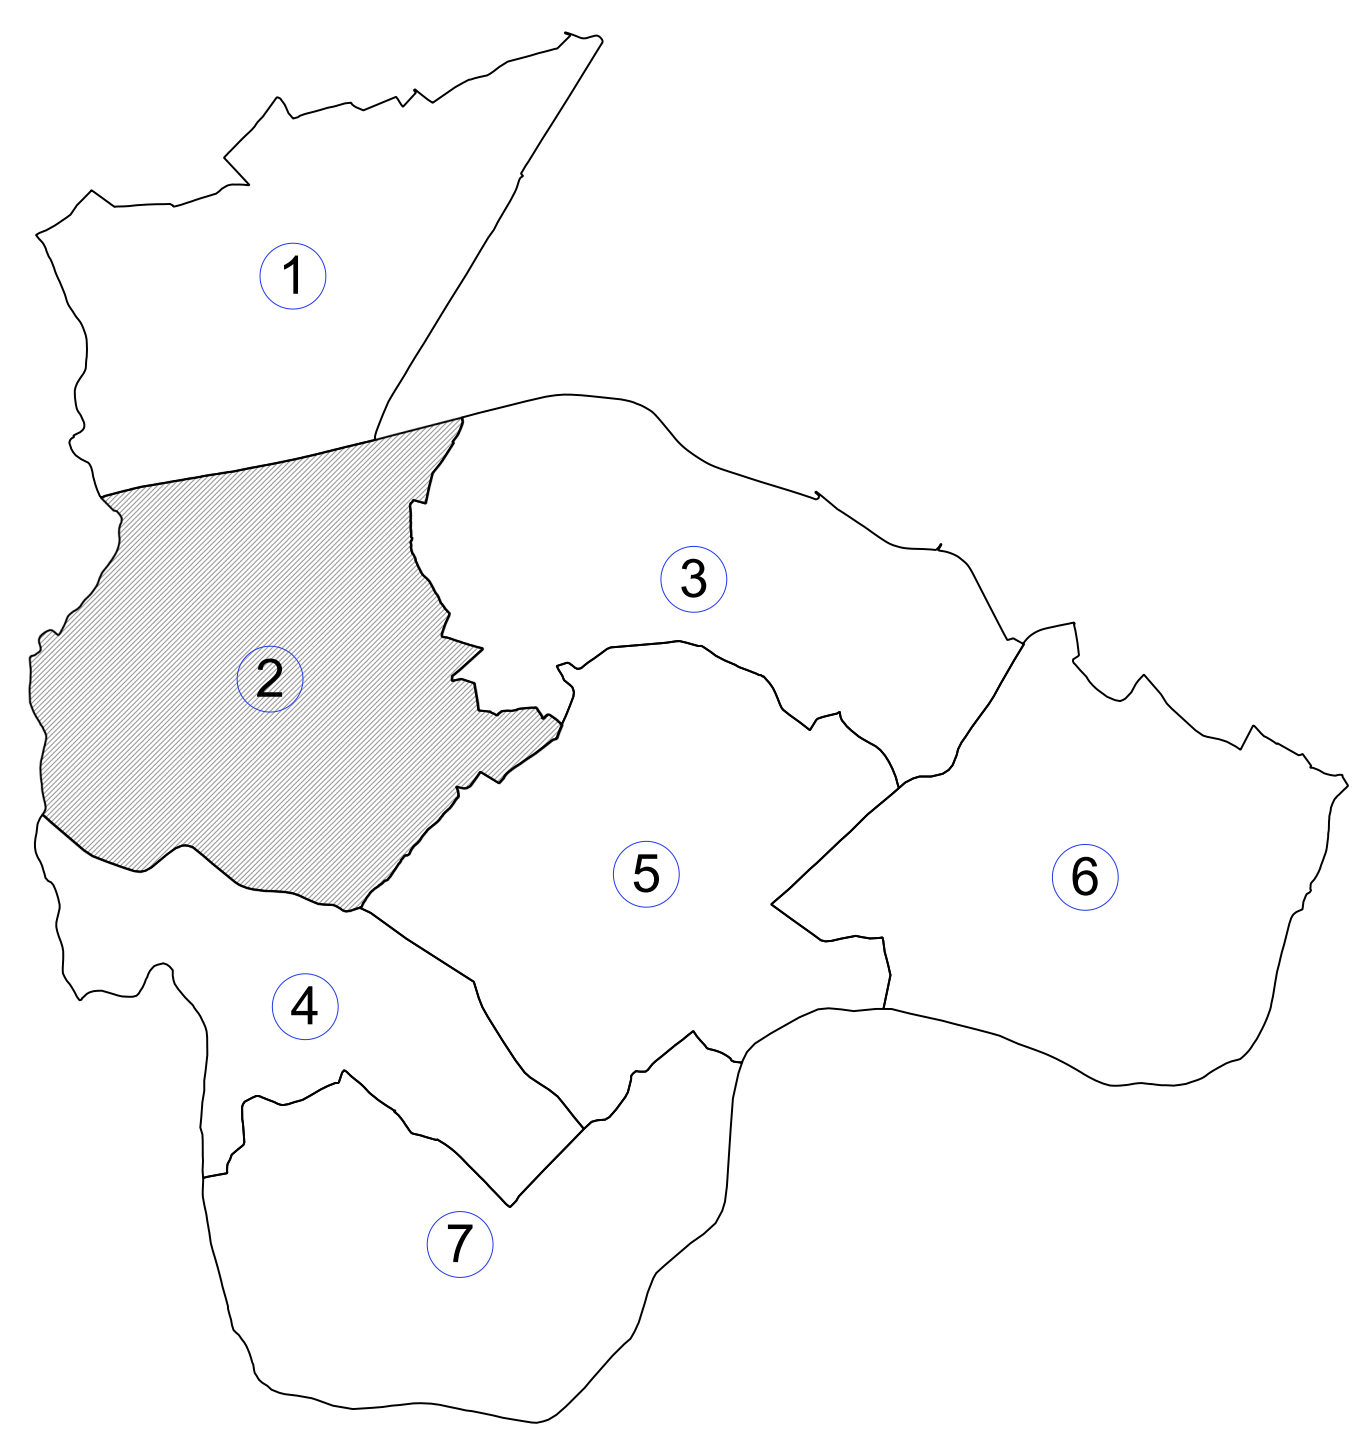

- | | | | |
|-------|-------------------|-------|-----------------------------|
| 000 | Parcelas | +++++ | Muro Medianeiro / Chantos |
| 000 | Polígonos | ----- | Cabeza Talude |
| ----- | Solo Núcleo Rural | ----- | Pé Talude |
| ----- | Excluido | ----- | Verna |
| ----- | Agrupacións | ----- | Setos |
| ----- | Cemiterio | ----- | Porta |
| ----- | Vivenda | ----- | Tralida de auga |
| ----- | Const. agrícola | ----- | Balsa de auga |
| ----- | Ruínas | ----- | Canle de auga |
| ----- | Pozo | ----- | Ponte |
| ----- | Piscina | ----- | Servidume de paso |
| ----- | Invernadoiro | ----- | Estrada local |
| ----- | Const. Religiosa | ----- | Camión Público |
| ----- | Soleiras | ----- | Liña telefónica |
| ----- | Const. Outros | ----- | Poste telefónico |
| ----- | Hórreas | ----- | Torre e poste media tensión |
| ----- | Ríos e regos | ----- | Liña de media tensión |
| ----- | Aramada | ----- | Poste baixa tensión |
| ----- | Muro Bloque | ----- | Liña baixa tensión |
| ----- | Muro Pedra | ----- | Transformador |



Nome da zona: ARCILLÁ-BESTAR-VILAR-SISOI (COSPEITO)					
Provincia: LUGO	Escala: 1: 2000	Polígono: 2	Data: FEBREIRO 2026		
Fase: INVESTIGACIÓN DA PROPIEDAD					
Director Técnico: FRANCISCO XAVIER LÓPEZ CEDRÓN				Asistencia técnica:	