


Santa María de Picúa (Concello de MACEDA)

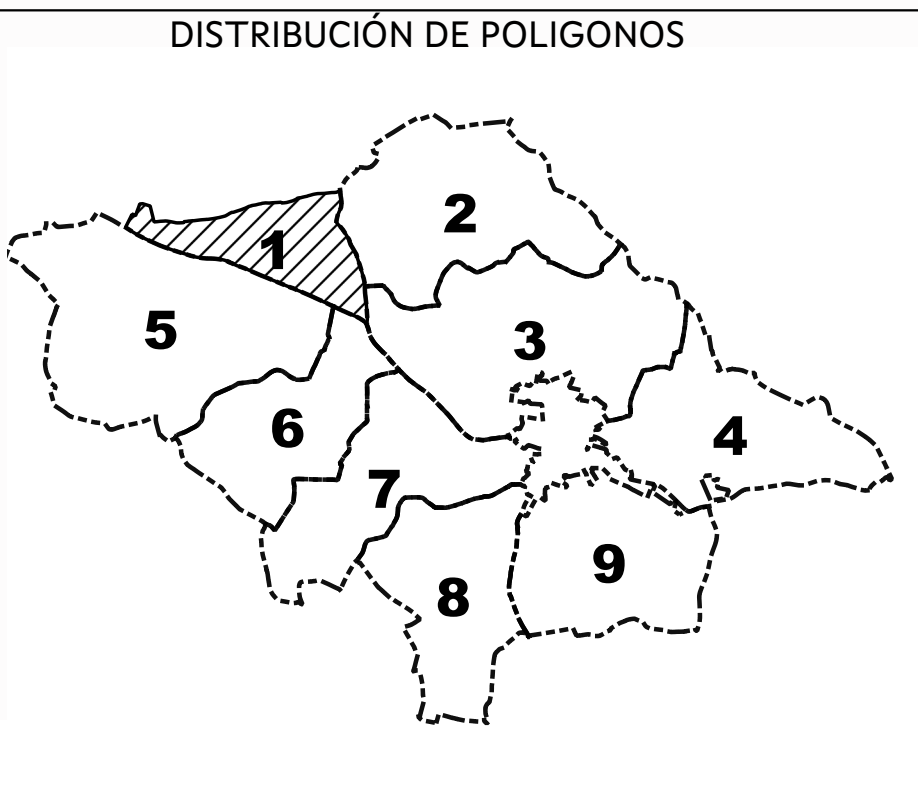

AGUAS Depósito Poza, Corgo Manancial Pozo Río Rego Canle Tralida particular Zona encharcable	CONSTRUCCIONS Vivenda Hórreo Outras Instalacións Pendello Soleira Construción uso agrícola Construción uso industrial	ELEMENTOS CARTOGRAFICOS Invernadoiro Ruínas Arbore senlleira Elementos arqueolóxicos Marco Muro de terra Pe de talude, ribazo Cabeza de talude PECHES Muro de pedra Muro de pedra medianero Muro de contención Peches de bloques Peches de chanta Peches de arameado INFRAESTRUTURAS Estrada autonómica Estrada Local	SERVIZOS Camión público Servidume Ponte LBT LMT LMT subterránea LAT LAT TELF Poste LBT Poste LMT Poste LAT Poste TELF Rexistro eléctrico Rexistro de auga Arqueta abastecemento Rejilla pluviales LIMITE TERMO MUNICIPAL NUCLEO_RURAL
--	---	--	---



XUNTA DE GALICIA

CONSELLERÍA DO MEDIO RURAL

Fondo Europeo Agrícola de Desenvolvemento Rural
Europa inviste no rural

GOBERNACIÓN DE GALICIA

GOBERNACIÓN DE GALICIA

ZONA DE REESTRUTURACIÓN PARCELARIA DE ALMOITE (BAÑOS DE MOLGAS- OURENSE)

PLANO DE LEVANTAMENTO TOPOGRÁFICO

OBSERVACIÓN:

Parcelas da 1 a 94

POLIGONO Nº:

1

DATA:

AGOSTO 2024

ESCALA:

1:1000

0 20 40 m

ASISTENCIA TÉCNICA:

UTE ESPROAGRO INGENIERIA S.L. Y TOPGAL S.L.