

POL 2


POL 6

POL 7

POL 4

Núcleo de
Almoite

AGUAS	ELEMENTOS CARTOGRAFICOS	SERVIZOS
Depósito	Arbore senlleira	LBT
Poza, Corgo	Elementos arqueolóxicos	LMT
Manancial	Marco	LMT subterránea
Pozo	Muro de terra	LAT
Río	Pe de talude, ribazo	TELF
Rego	Cabeza de talude	Poste LBT
Canle	PECHES	Poste LMT
Traída particular	Muro de pedra	Poste TELF
Zona encharcable	Muro de pedra medianero	Rexistro eléctrico
Vivenda	Muro de contención	Arqueta abastecemento
Hórreo	Pecho de bloqeo	Rexilla pluviales
Outras Instalacións	Pecho chanta	NUCLEO_RURAL
Pendello	Pecho aramado	
Soleira	INFRAESTRUTURAS	
Construción uso agrícola	Estrada autonómica	
Construción uso industrial	Estrada Local	

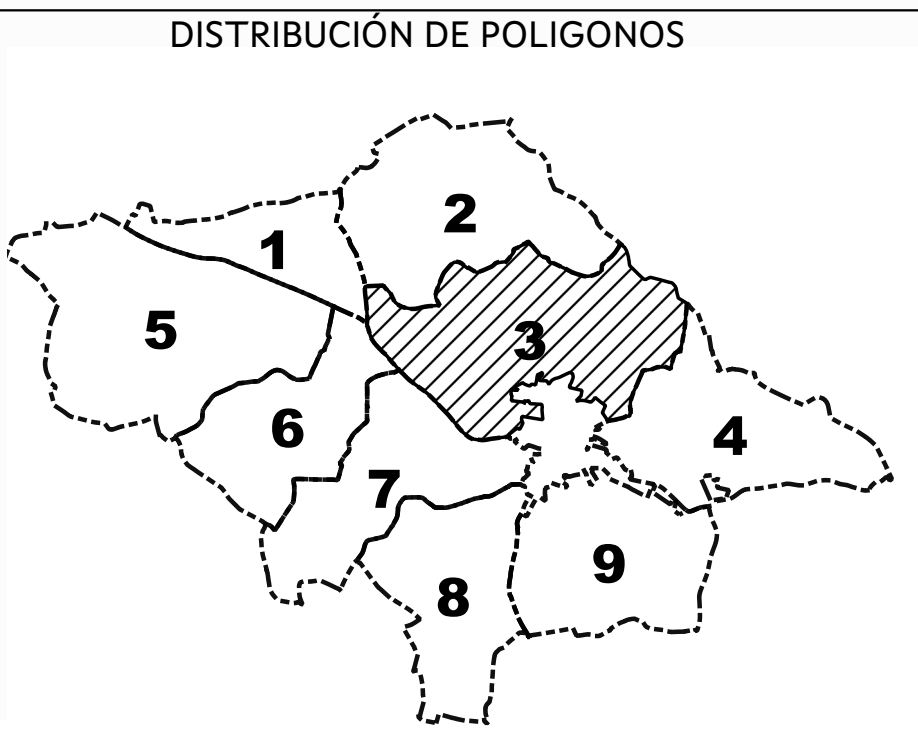

XUNTA DE GALICIA	CONSELLERÍA DO MEDIO RURAL	Fondo Europeo Agrícola de Desenvolvemento Rural	ESPAÑA	ASISTENCIA TÉCNICA: UTE ESPROAGRO INGENIERIA S.L. Y TOPGAL S.L.
ZONA DE REESTRUTURACIÓN PARCELARIA DE ALMOITE (BAÑOS DE MOLGAS-ORENSE)				
PLANO DE LEVANTAMENTO TOPOGRÁFICO				POLIGONO Nº 3
OBSERVACIÓN: Parcelas da 1 a 306				DATA: AGOSTO 2024
ESCALA: 1:1000				