

San Pedro de Maceda
(Concello de MACEDA)

POL 2

Eirexa Vella

Eirexa Vella

Chao do Campo

Campelos

A Follateira

Chaira

Tras Vilar

Tras Vilar

Mirón

Chao do Campo

Vilar

Soutiño

Núcleo de
Almoite


Chao do Campo

POL 6

POL 4

POL 7

AGUAS	Invernadoiro	Camión público
Depósito	Ruínas	Servidume
Poza, Corgo	ELEMENTOS CARTOGRÁFICOS	Ponte
Manancial	Arbore senlleira	SERVIZOS
Pozo	Elementos arqueolóxicos	LBT
Río	Marco	LMT
Rego	Muro de terra	LMT subterránea
Canle	Pe de talude, ribazo	LAT
Tralida particular	Cabeza de talude	TELF
Zona encharcable	PECHES	Poste LBT
Vivenda	Muro de pedra	Poste LMT
Hórreo	Muro de pedra medianero	Poste LAT
Outras Instalacións	Muro de contención	Poste TELF
Pendello	Pecho de bloqeo	Rexistro de auga
Soleira	Pecho chanta	Arqueta abastecemento
Construción uso agrícola	Pecho aramado	Rejilla pluviales
Construción uso industrial	INFRAESTRUTURAS	Estrada autonómica
	Estrada Local	NÚCLEO_RURAL

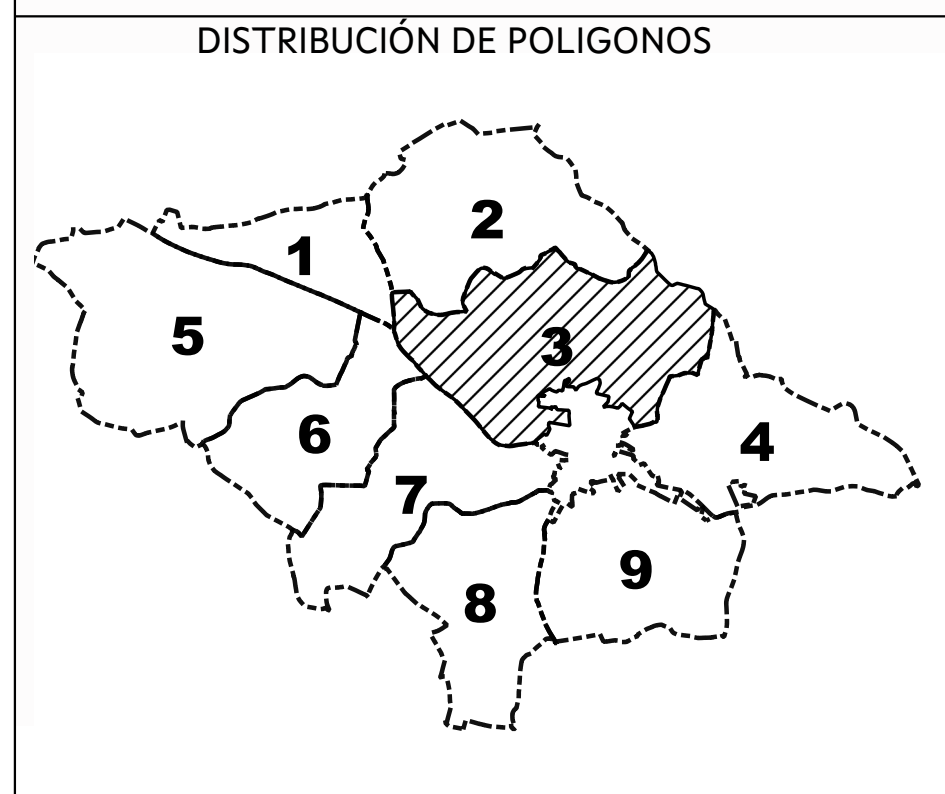

XUNTA DE GALICIA	CONSELLERÍA DO MEDIO RURAL	Fondo Europeo Agrícola de Desenvolvemento Rural Europa investe no rural	ASISTENCIA TÉCNICA: UTE ESPROAGRO INGENIERIA S.L. Y TOPGAL S.L.
ZONA DE REESTRUTURACIÓN PARCELARIA DE ALMOITE (BAÑOS DE MOLGAS-ORENSE)			POLÍGONO Nº 3
PLANO DE LEVANTAMENTO TOPOGRÁFICO			3
OBSERVACIÓNS: Parcelas da 1 a 306			DATA: AGOSTO 2024
ESCALA: 1:1000			0 20 40 m