

609200 609400 609600 609800 610000

4679600

4679400

4679200

4679000

POL 3


San Pedro de Maceda
(Concello de MACEDA)

Núcleo de Almoite

POL 6

EXCLUÍDO

AGUAS	Invernadoiro	Camión público
Depósito	Ruínas	Servidume
Poza, Corgo	ELEMENTOS CARTOGRÁFICOS	Ponte
Manancial	Arbore senlleira	SERVIZOS
Pozo	Elementos arqueolóxicos	LBT
Río	Marco	LMT
Río	Muro de terra	LMT subterránea
Rego	Pe de talude, ribazo	LAT
Canle	Cabeza de talude	TELF
Tralida particular	PECHES	Poste LBT
Zona encharcable	Muro de pedra	Poste LMT
CONSTRUCCIÓNS	Muro de pedra medianero	Poste LAT
Vivenda	Muro de contención	Poste TELF
Hórreo	Peche de bloque	Registro eléctrico
Outras Instalacións	Peche chanta	Arqueta abastecemento
Pendello	Peche aramado	Regilla pluviales
Soleira	INFRAESTRUTURAS	LIMITE TERMO MUNICIPAL
Construcción uso agrícola	Estrada autonómica	NUCLEO_RURAL
Construcción uso industrial	Estrada Local	

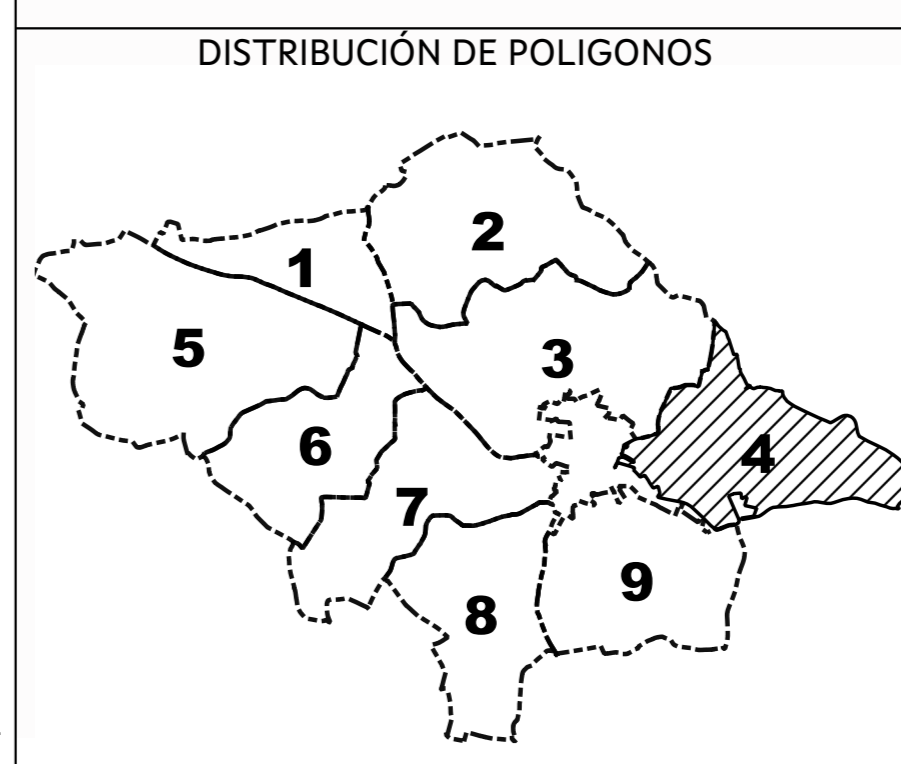

ZONA DE REESTRUTURACIÓN PARCELARIA DE ALMOITE (BAÑOS DE MOLGAS-ORENSE)
PLANO DE LEVANTAMENTO TOPOGRÁFICO

OBSERVACIÓN: Parcelas da 1 a 243

DATA: AGOSTO 2024
 ESCALA: 1:1000

ASISTENCIA TÉCNICA:
 UTE ESPROAGRO INGENIERIA S.L. Y TOPGAL S.L.