


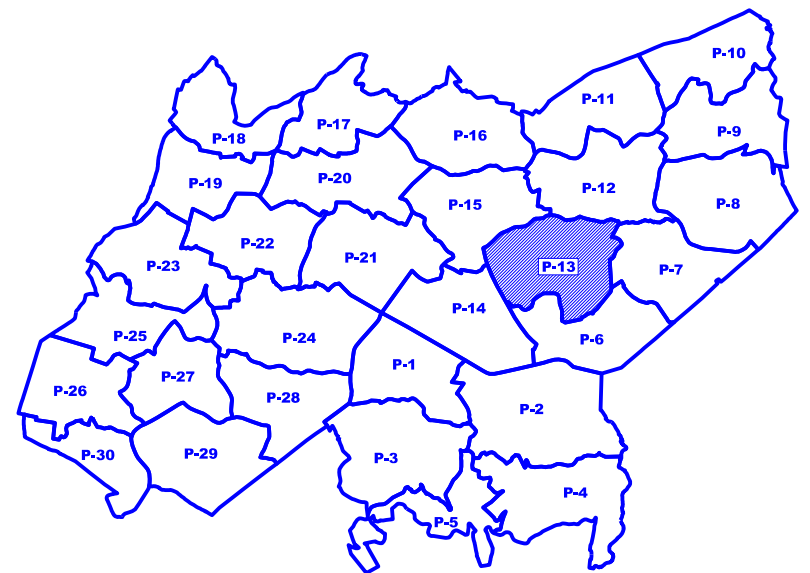

LEND

	AUTOESTRADA		RIOS E REGATOS		NOIROS		CONSTRUCCIÓNS
	ESTRADA PROVINCIAL		CANLES		LÍNEA ELÉCTRICA		NÚCLEO RURAL
	ESTRADA LOCAL		REGO CONTINUO		MURO		LÍMITE POLÍGONO
	PISTA		REGO INTERMITENTE		ARAMADO		LÍMITE EXPROPIACIÓN
	SENDA		CONDICIÓN SUBTERRÁNEA DE AUGA		INVERNADOIRO		LÍMITE ZONA
	LÍMITE CONCELLO		PISCINAS - POZOS - DEPOSITOS		EXCLUÍDO		PARCELAS INCLUIDAS NAS BASES DEFINITIVAS DO 2013
	LÍMITE PARROQUIA		POZOS E MANANCIAIS				

CLASE	NOME	VALOR (PUNTOS POR CADA m²)	CLASIFICACIÓN	NOME	VALOR (PUNTOS POR CADA m²)
L-1	LABRADO REGADO DE 1ª	100	NRL-1	NÚCLEO RURAL LABRADO REGADO DE 1ª	100
L-2	LABRADO REGADO DE 2ª	85	NRL-2	NÚCLEO RURAL LABRADO REGADO DE 2ª	85
L-3	LABRADO REGADO DE 3ª	70	NRL-3	NÚCLEO RURAL LABRADO REGADO DE 3ª	70
L-4	LABRADO SECAÑO DE 1ª	65	NRL-4	NÚCLEO RURAL LABRADO SECAÑO DE 1ª	65
L-5	LABRADO SECAÑO DE 2ª	50	NRL-5	NÚCLEO RURAL LABRADO SECAÑO DE 2ª	50
L-6	LABRADO SECAÑO DE 3ª	35	NRL-6	NÚCLEO RURAL LABRADO SECAÑO DE 3ª	35
P-1	PRADO DE 1ª	60	NRP-1	NÚCLEO RURAL PRADO DE 1ª	60
P-2	PRADO DE 2ª	45	NRP-2	NÚCLEO RURAL PRADO DE 2ª	45
M-1	MONTE DE 1ª	70	NRM-1	NÚCLEO RURAL MONTE DE 1ª	70
M-2	MONTE DE 2ª	50	NRM-2	NÚCLEO RURAL MONTE DE 2ª	50
M-3	MONTE DE 3ª	30	NRM-3	NÚCLEO RURAL MONTE DE 3ª	30
B	BRANA	5	NRB	NÚCLEO RURAL BRANA	5
I	INCULTO	0	NRI	NÚCLEO RURAL INCULTO	0
C	CAMPO	0	NRC	NÚCLEO RURAL CAMPO	0
CC	INCULTO CONSTRUCCIÓN	0	NCC	NÚCLEO RURAL INCULTO CONSTRUCCIÓN	0

MODIFICACION DAS BASES DEFINITIVAS POR INCLUSION DOS NUCLEOS RURAIS

ZONA: **NOGUEIRA (Meis)**

POLIGONO: **13**

ESCALA: **1:1000**

PROVINCIA: **PONTEVEDRA**

DATA: **MAIO 2024**

REALIZADO POR: **LAGARES OCA**

ENQUISA PREVIA DE MODIFICACION DE BASES POR INCLUSION PARCELARIO SOBRE ORTOFOTO PNOA

SISTEMA DE REFERENCIA DE COORDENADAS (SRG) = ETRS89 - UTM FUSO 28 N

ORTOFOTO PNOA 2015