


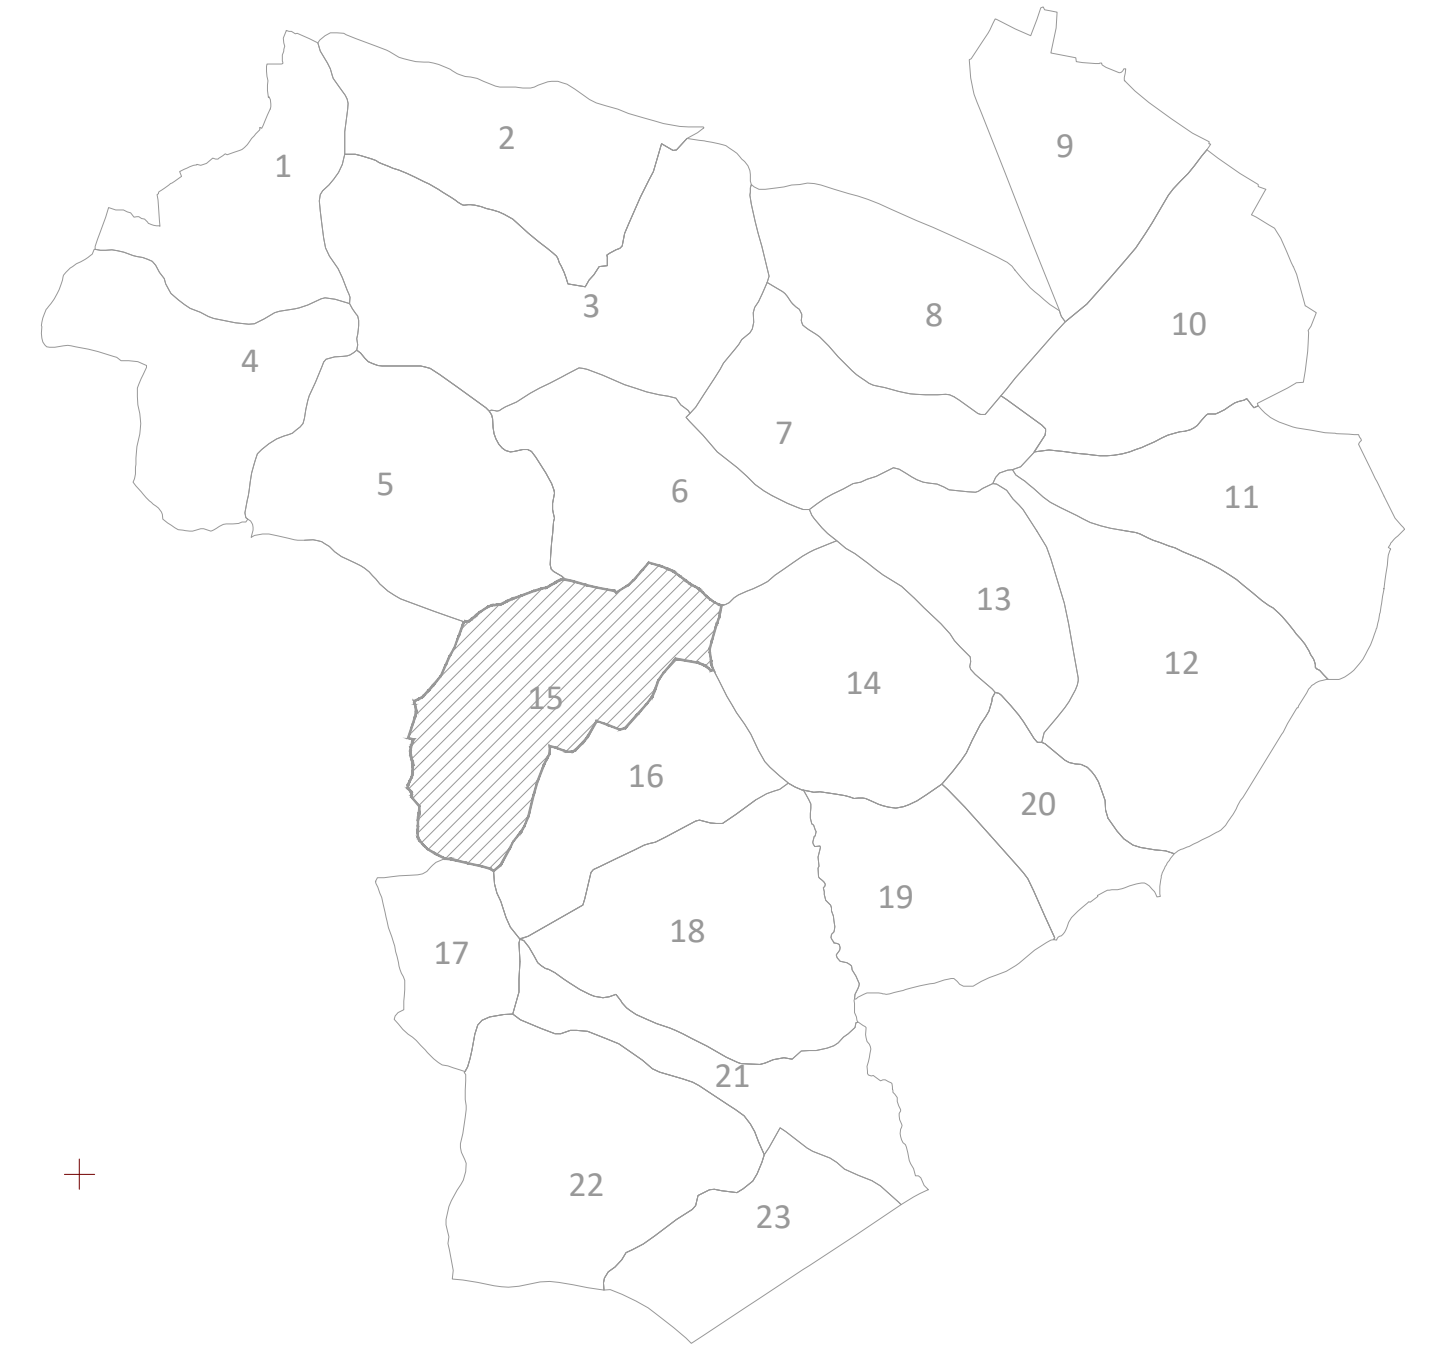

- ZONA EXCLUIDA
- EDIFICIACIÓNS
- LIMITE MUNICIPAL
- CONTORNO PXOM URBANO
- ZONA INUNDABLE
- RIO
- REGATOS
- CANAL
- FOSA DRENANTE PRINCIPAL
- FOSA DRENANTE
- REGO CONTINUO
- REGO INTERMITENTE
- REDE DE SANEAMENTO
- FOSA SÉPTICA
- INSTALACIÓN DE AUGA SOTERRADA
- FENCE PERIMETRAL ALMBRADA
- MUROS
- RIBAZO
- CERRAMENTO SETO
- ARBOL SINGULAR
- LINEA ELECT. DE ALTA TENSIÓN
- LINEA ELECT. DE MEDIA TENSIÓN
- LINEA ELECT. DE BAIXA TENSIÓN
- LINEA DE TELEFONÍA
- SENDA
- CAMIÑO PÚBLICO
- ESTRADA LOCAL
- MANANTIAL
- POZO
- DEPÓSITO - TANQUE DE AUGA
- TUBO SALVACUNETAS
- TAXA
- POSTE LINEA T.F.
- POSTE DE FORMIGÓN TENDIDO ELECT.
- POSTE DE FORMIGÓN TENDIDO ELECT. CON LUMINARIA

PROXECTO DE COLABORACIÓN DE SERVIZOS TÉCNICOS PARA A REALIZACIÓN DO LEVANTAMENTO TOPOGRÁFICO PARA A OBTENCIÓN DOS PLANOS PARCELARIOS, A PREPARACIÓN DAS BASES E O PLANO DE ORDENACIÓN DE FINCAS DA ZONA DE REESTRUTURACIÓN PARCELARIA DE RARIZ DE VEGA (RARIZ DE VEGA, OURENSE)

Provincia OURENSE	Escala 1/1000	Polígono 15	Data Abril 2025	Realizador EIDO INGENIEROS S.A.
-------------------	---------------	-------------	-----------------	---------------------------------

INVESTIGACIÓN

SISTEMA DE REFERENCIA XEODÉSICO ETRS89
SISTEMA DE REPRESENTACIÓN CARTOGRÁFICO UTM-29N