


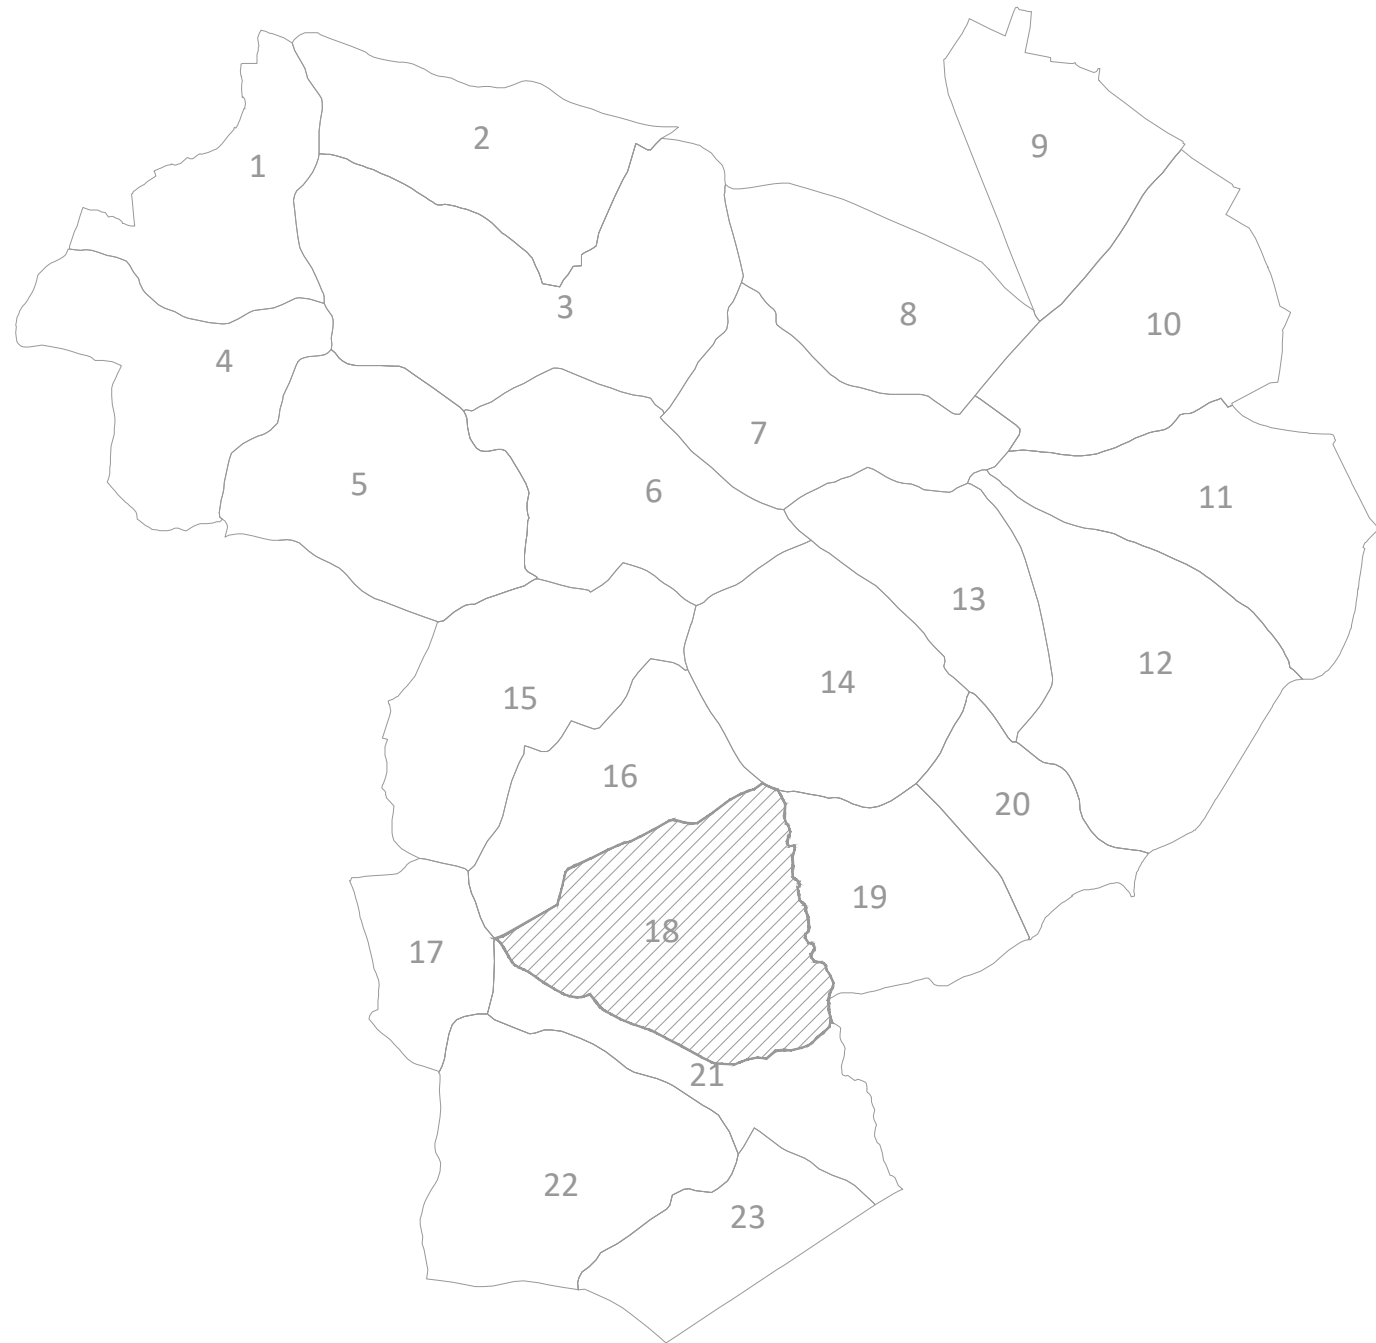

- EX ZONA EXCLUIDA
- EDIFICACIONES
- LIMITE MUNICIPAL
- CONTORNO PXOM URBANO
- ZONA INUNDABLE
- RIO
- REGATOS
- CANAL
- FOSA DRENANTE PRINCIPAL
- FOSA DRENANTE
- REGO CONTINUO
- REGO INTERMITENTE
- REDE DE SANEAMENTO
- FOSA SEPTICA
- INSTALACIÓN DE AGUA SOTERRADA
- PECHE PERIMETRAL ALBRADA
- MUROS
- RIBAZO
- CERRAMIENTO SETO
- ARBOL SINGULAR
- LINEA ELECT. DE ALTA TENSION
- LINEA ELECT. DE MEDIA TENSION
- LINEA ELECT. DE BAIXA TENSION
- LINEA DE TELEFONIA
- SENDA
- CAMIÑO PÚBLICO
- ESTRADA LOCAL
- MAHANTAL
- POZO
- DEPÓSITO - TANQUE DE AGUA
- TUBO SALVACUNETAS
- TAXEA
- POSTE LINEA TLF.
- POSTE DE FORMIGÓN TENDIDO ELECT.
- POSTE DE FORMIGÓN TENDIDO ELECT. CON LUMINARIA

XUNTA DE GALICIA
Cofinanciado por la Unión Europea

PROXECTO DE COLABORACIÓN DE SERVICIOS TÉCNICOS PARA A REALIZACIÓN DO LEVANTAMENTO TOPOGRÁFICO
PARA A OBTENCIÓN DOS PLANOS PARCELARIOS, A PREPARACIÓN DAS BASES E O PLANO DE ORDENACIÓN
DE FINCAS DA ZONA DE RESTRUTURACIÓN PARCELARIA DE BARRIZ DE VEGAS (BARRIZ DE VEGAS, OURENSE)

Provincia OURENSE	Escala 1/1000	Poligono 18	Data Abril 2025	Realizador EIDO INGENIEROS S.A.
----------------------	------------------	----------------	--------------------	------------------------------------

INVESTIGACIÓN

SISTEMA DE REFERENCIA XEODÉSICO ETRS89
SISTEMA DE REPRESENTACIÓN CARTOGRÁFICO UTM-29N

