


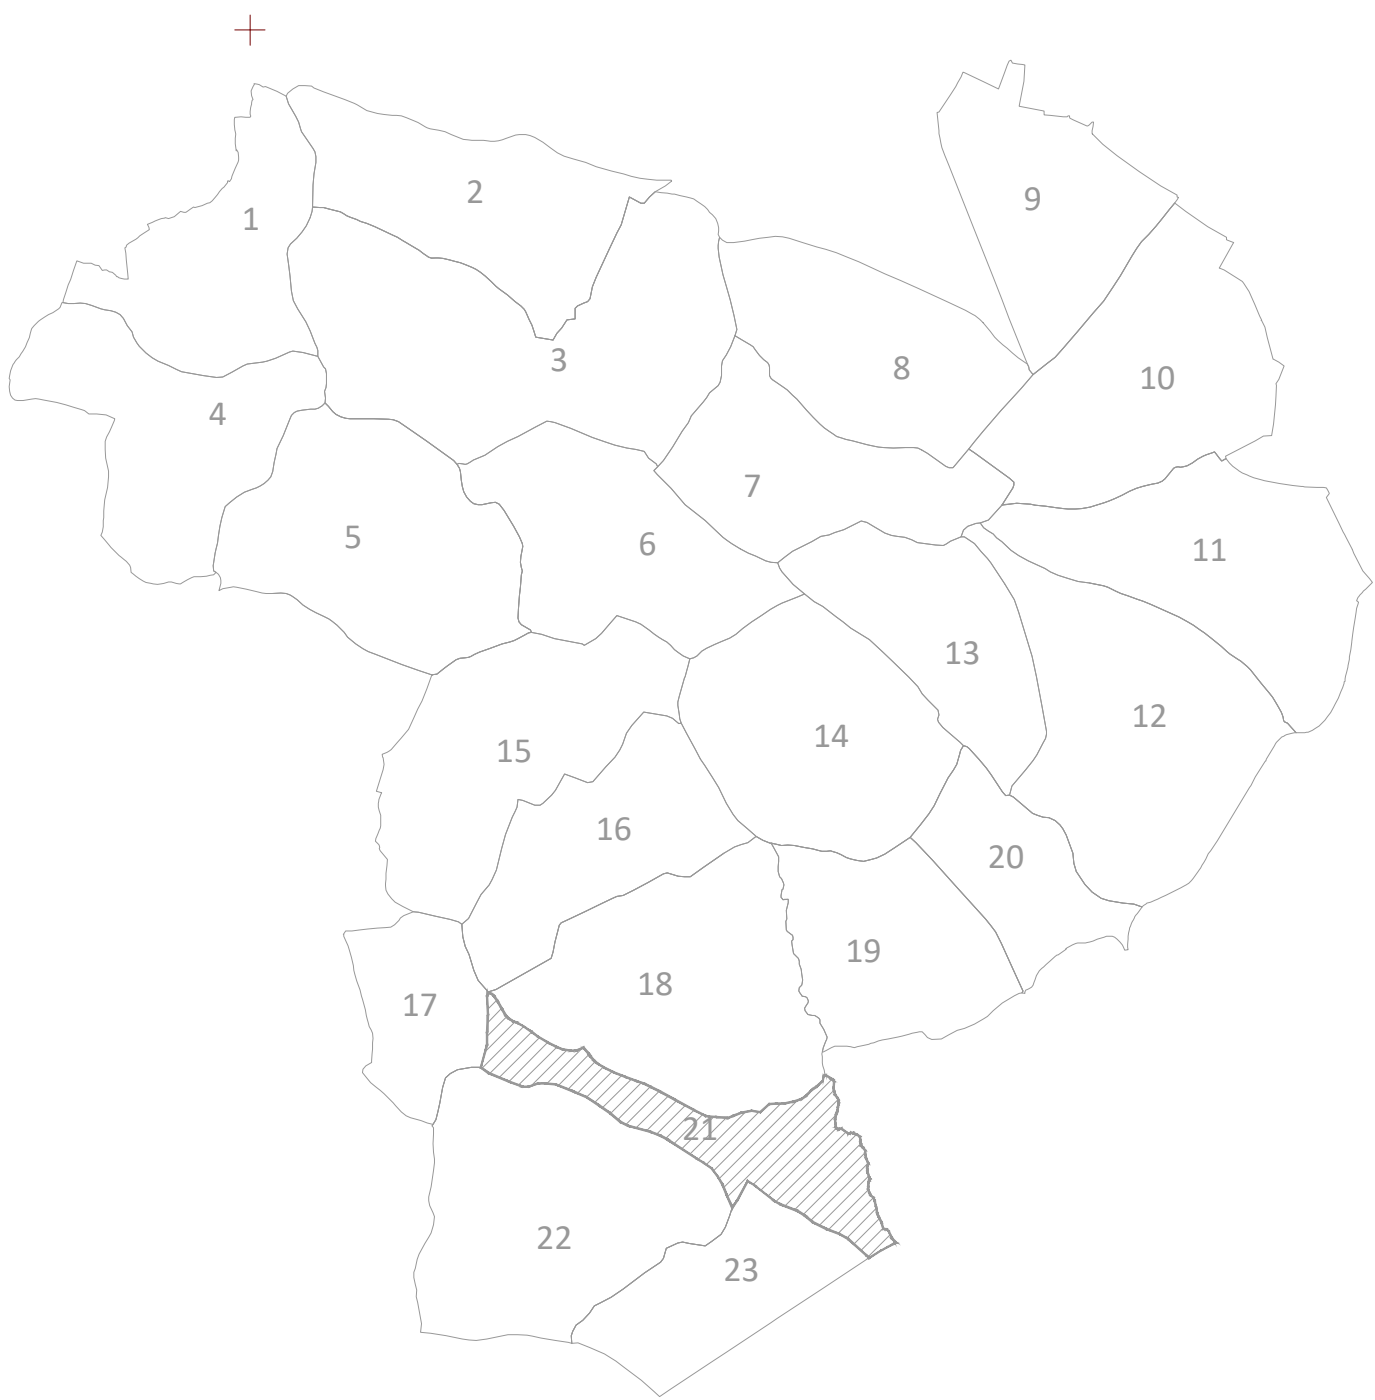

OU-114

XUNTA DE GALICIA

Cofinanciado por la Unión Europea

GOBIERNO DE ESPAÑA

PROXECTO DE COLABORACIÓN DE SERVICIOS TÉCNICOS PARA A REALIZACIÓN DO LEVANTAMENTO TOPOGRÁFICO PARA A OBTENCIÓN DOS PLANOS PARCELARIOS, A PREPARACIÓN DAS BASES E O PLANO DE ORDENACIÓN DE FINCAS DA ZONA DE REESTRUTURACIÓN PARCELARIA DE RARIZ DE VEGA (RARIZ DE VEGA, OURENSE)

Provincia OURENSE	Escala 1/1000	Póligono 21	Data Abril 2025	Realizador EIDO INGENIEROS S.A.
-------------------	---------------	-------------	-----------------	---------------------------------

INVESTIGACIÓN

SISTEMA DE REFERENCIA GEODÉSICO ETRS89
SISTEMA DE REPRESENTACIÓN CARTOGRÁFICO UTM-29N