


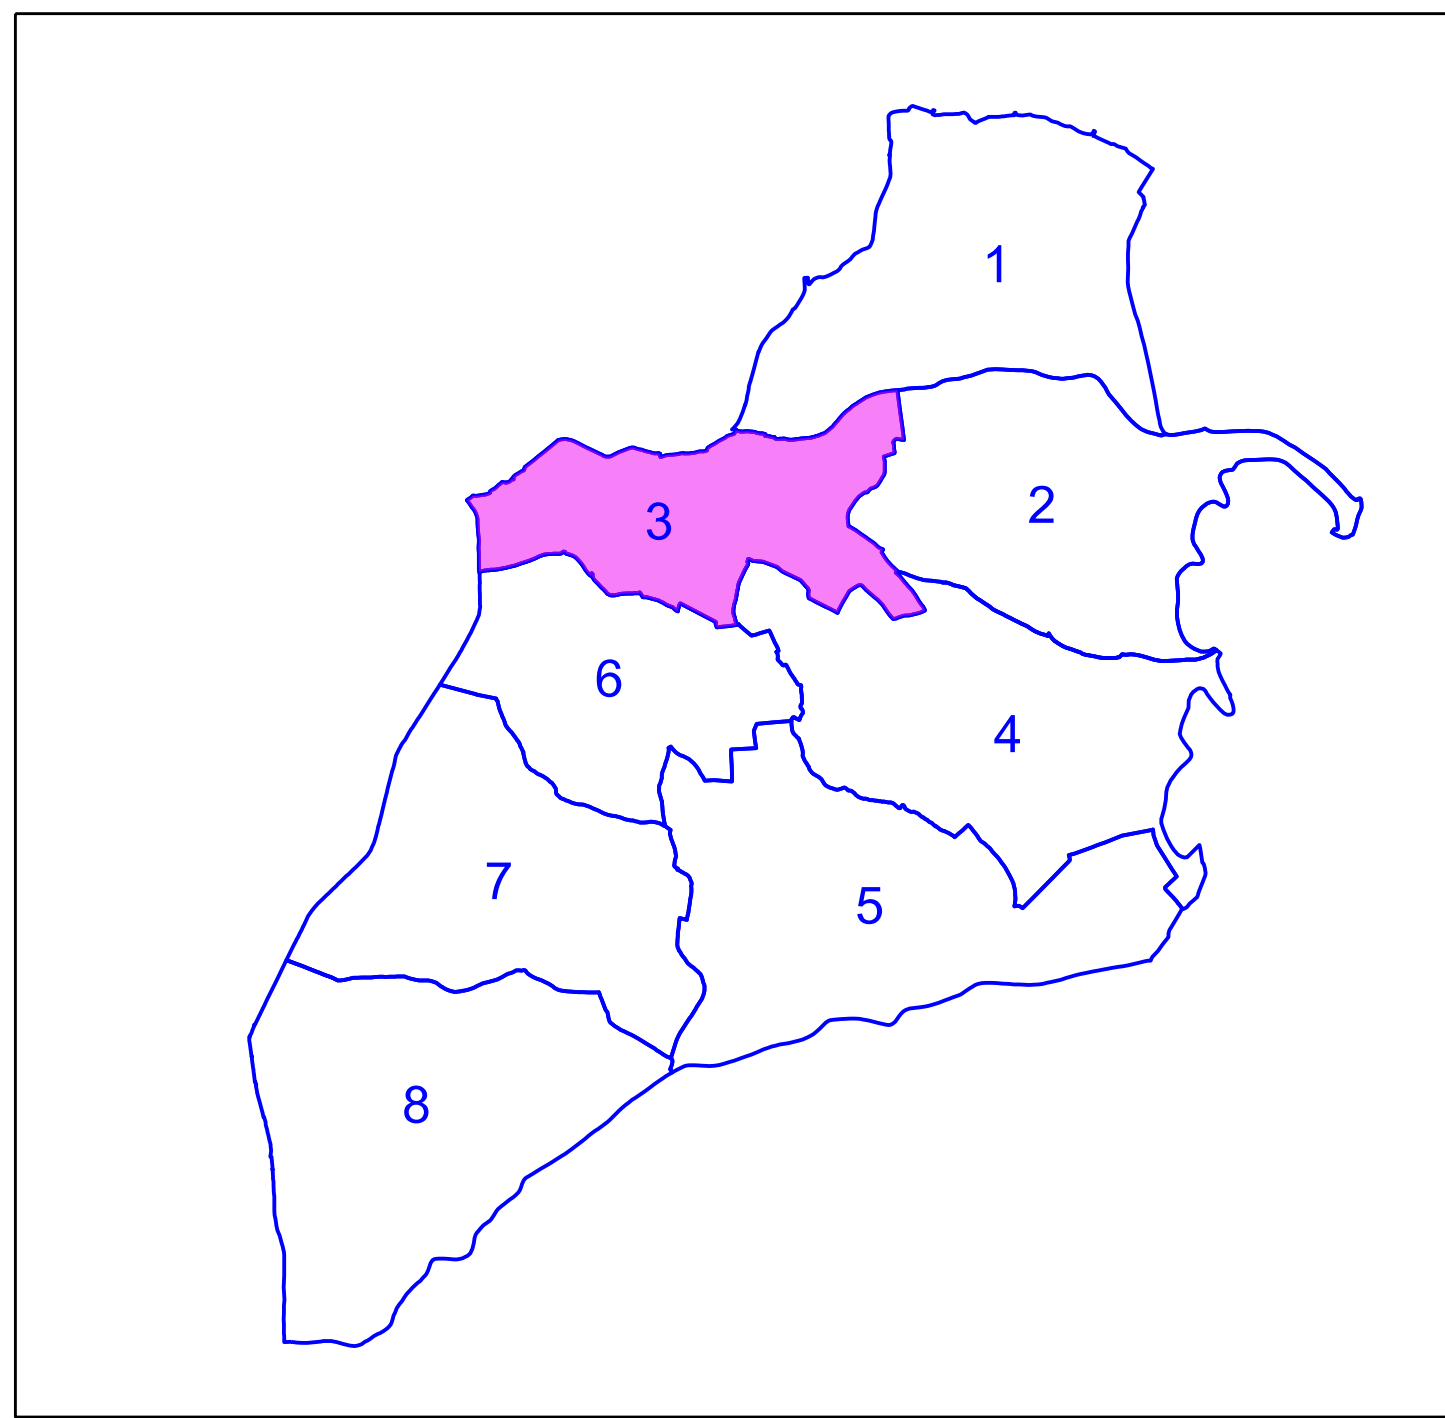

LEND					
	ESTRADA PROVINCIAL		RÍO, REQUEIRO		PÉ DE NOIRO
	ESTRADA LOCAL		CANLE		CABEZA DE NOIRO
	CAMIÑO PÚBLICO, PISTA		REGATO OU REGO CONTINUO		LIÑA TELEFÓNICA
	RODEIRA		REGATO OU REGO INTERMITENTE		LIÑA DE MEDIA TENSIÓN
	SERVIDUME		CONDUCCIÓN SUBTERRÁNEA DE AUGA		LIÑA DE BAIXA TENSIÓN
	LÍMITE CONCELLO		FRECHA: SENTIDO DAS AUGAS		MURO DE PIEDRA
	LÍMITE PARROQUIA		PISCINA - POZA - DEPÓSITO		MURO DE CONTENCIÓN
	ROQUEIRO		POZO - MANANCIAL		MURO MEDIANEIRO
			INVERNADOURO		ARMADO
					SEBE, PECHER VEXETAL



XUNTA
DE GALICIA

CONSELLERÍA
DO MEDIO
RURAL

Fondo Europeo Agrario de
Desenvolvemento Rural
Borrega Incluída no Portal

XUNTA
DE GALICIA

PLANOS PARCELARIOS

ZONA:

ESCORNABOÍS (Trasmiras)

POLÍGONO:

3

ESCALA

1:1.000

PROVINCIA

OURENSE

DATA

XANEIRO 2026

REALIZADO POR:

LAGARES OCA

Levantamento topográfico e obtención dos planos parcelarios, preparación das Bases e o Plan de Ordenación de Predios de Especial Vocación Agraria da Zona de Reestruturación Parcelaria de Escornaboís (Trasmiras, Ourense)

SISTEMA DE REFERENCIA DE COORDENADAS = ETRS89 UTM FUSO 29