




LEENDA			
	ESTRADA NACIONAL		NOIROS
	ESTRADA LOCAL		LIÑA ELECTRICA
	CANLES		LIÑA TELEFONICA
	REGO CONTINUO		MURO
	REGO INTERMITENTE		ARAMADO
	TRAIDA		CONSTRUCCIÓNS
	POZOS, ARQUETA, GRIFO		EXCLUIDO
	LIMITE EXPROPIACION		PARCELAS INCLUIDAS NAS BASES DEFINITIVAS DO 2012
	LIMITE NUCLEO RURAL		

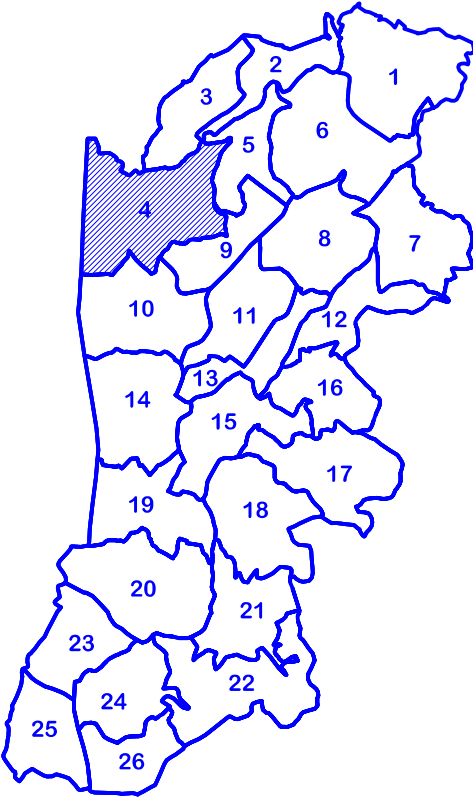

MODIFICACION DAS BASES DEFINITIVAS
POR INCLUSION DO NUCLEO RURAL DE MONLLO

ZONA: PERDECANAI - BARRO II (BARRO)

POLIGONO: 4

ESCALA: 1:1000

PROVINCIA: PONTEVEDRA

DATA: FEBREIRO 2025

REALIZADO POR: LAGARES OCA

ENQUISA PREVIA DE MODIFICACION DE BASES POR INCLUSION
PARCELARIO SOBRE ORTOFOTO PNOA

SISTEMA DE REFERENCIA DE COORDENADAS (SRC) = ETRS89 - UTM FUSO 29 N