


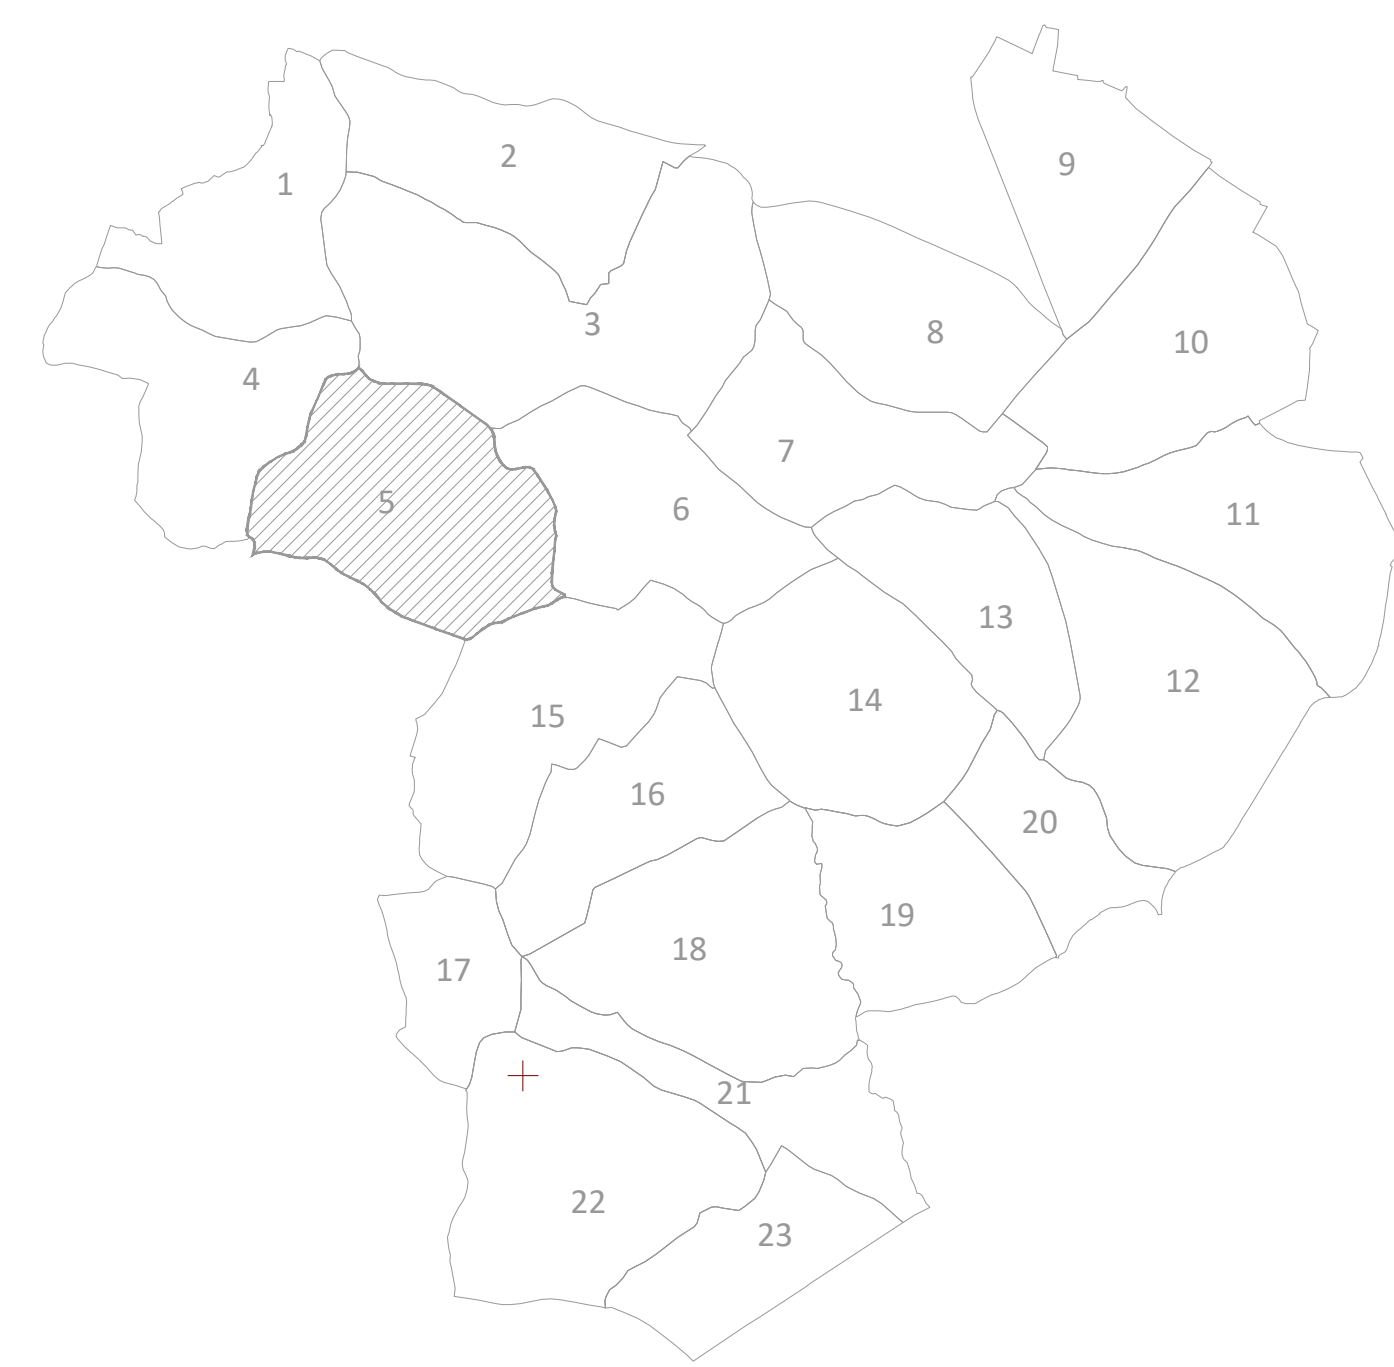

- EX** ZONA EXCLUIDA
- EDIFICACIÓNS
- LÍMITE MUNICIPAL
- CONTORNO PXOM URBANO
- ZONA INUNDABLE
- RIO
- REGATOS
- CANAL
- FOSA DRENANTE PRINCIPAL
- FOSA DRENANTE
- REGO CONTINUO
- REGO INTERMITENTE
- REDE DE SANEAMENTO
- FOSA SEPTICA
- INSTALACIÓN DE ALUJA SOTERRADA
- PECHE PERIMETRAL ALMBRADA
- MUROS
- RIBAZO
- CERRAMENTO SETO
- ARBOL SINGULAR
- LÍNEA ELECTR. DE ALTA TENSIÓN
- LÍNEA ELECTR. DE MEDIA TENSIÓN
- LÍNEA ELECTR. DE BAIXA TENSIÓN
- LÍNEA DE TELEFONIA
- SENDA
- CAMIÑO PÚBLICO
- ESTRADA LOCAL
- MANANTIAL
- POZO
- DEPÓSITO - TANQUE DE AUGA
- TUBO SALVACUNETAS
- TAXEA
- POSTE LÍNEA TLF.
- POSTE DE FORMIGÓN TENDIDO ELECT.
- POSTE DE FORMIGÓN TENDIDO ELECT. CON LUMINARIA

PROXECTO DE COLABORACIÓN DE SERVIZOS TÉCNICOS PARA A REALIZACIÓN DO LEVANTAMENTO TOPOGRÁFICO PARA A OBTENCIÓN DOS PLANOS PARCELARIOS, A PREPARACIÓN DAS BASES E O PLANO DE ORDENACIÓN DE FINCAS DA ZONA DE REESTRUTURACIÓN PARCELARIA DE BARRIZ DE VEGA, OURENSE

Provincia OURENSE	Escala 1/1000	Póligono 5	Data Abril 2025	Realizador EIDO INGENIEROS S.A.
-------------------	---------------	------------	-----------------	---------------------------------

INVESTIGACIÓN

SISTEMA DE REFERENCIA XEODÉSICO ETRS89
SISTEMA DE REPRESENTACIÓN CARTOGRÁFICO UTM-29N