


440000
590000

440000
590000

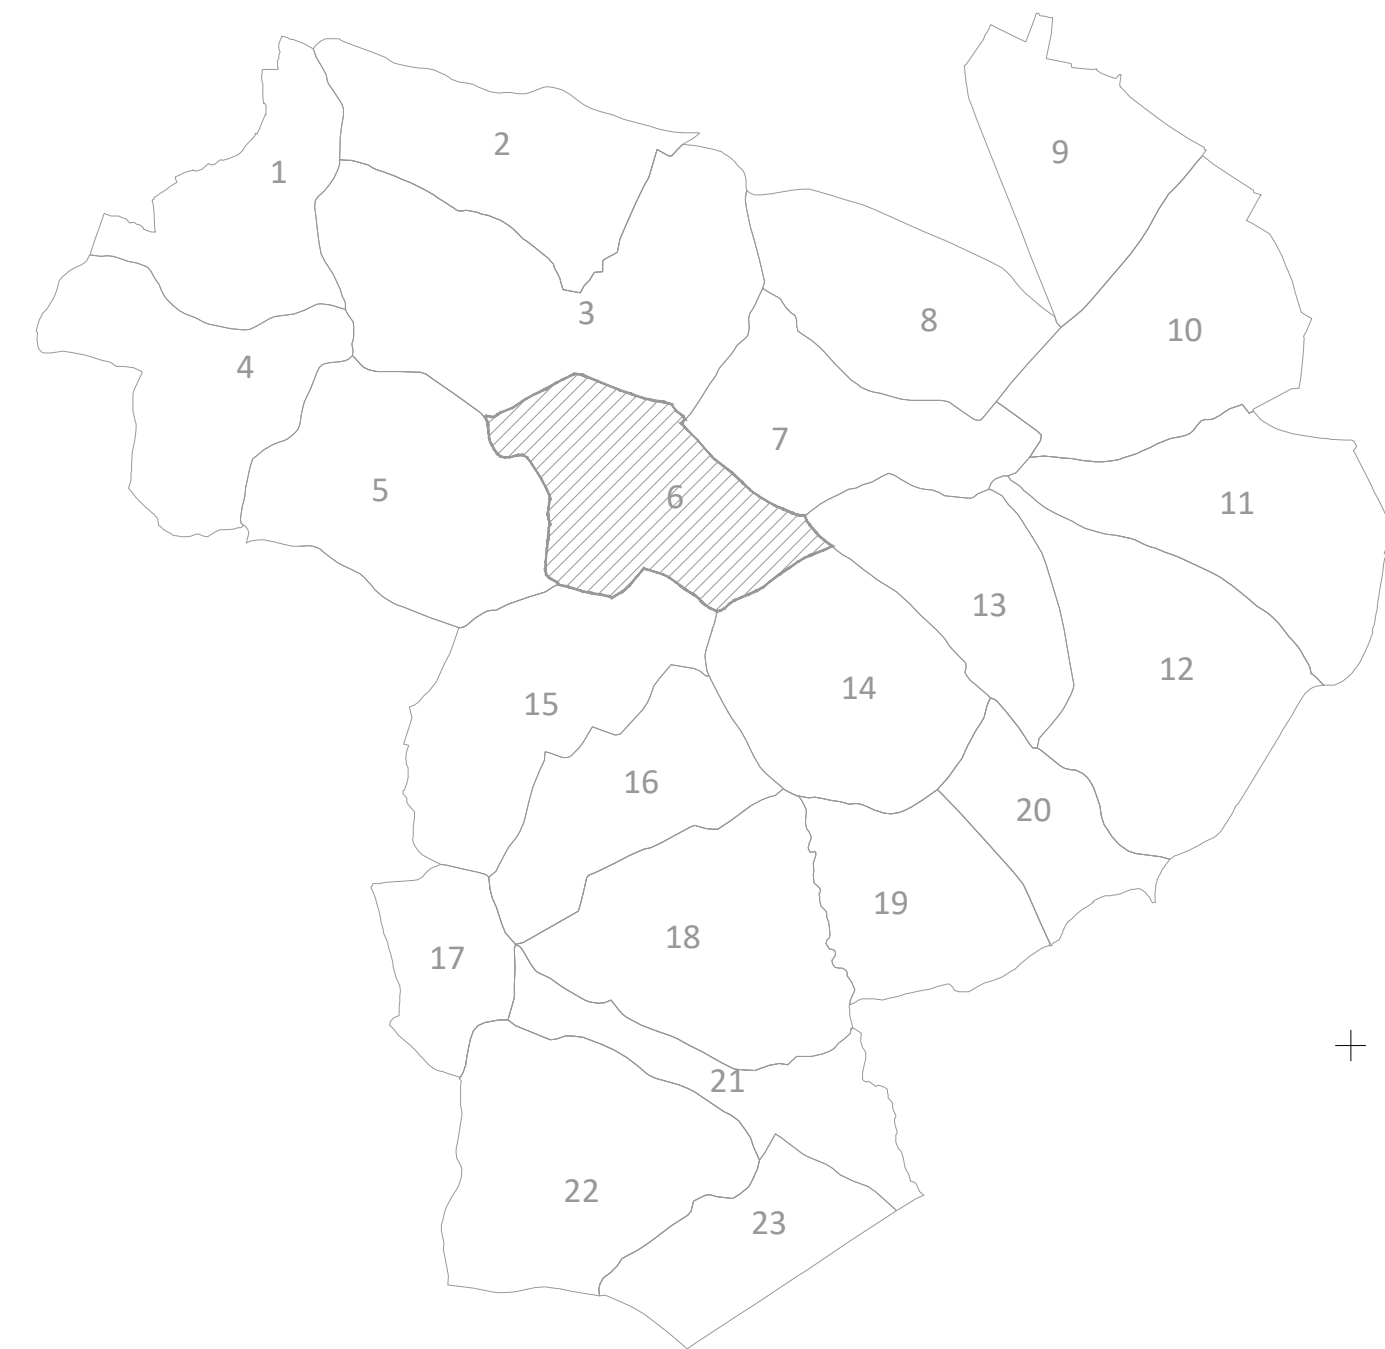

- EX ZONA EXCLUIDA
- EDIFICACIONES
- LÍMITE MUNICIPAL
- CONTORNO PAXOM URBANO
- ZONA INUNDABLE
- RÍO
- REGATOS
- CANAL
- FOSA DRENANTE PRINCIPAL
- FOSA DRENANTE
- REGO CONTINUO
- REGO INTERMITENTE
- REDE DE SANEAMIENTO
- FOSA SÉPTICA
- INSTALACIÓN DE AGUA SOTERRADA
- PECHE PERIMETRAL ALMBRADA
- MUROS
- RIBAZO
- CERRAMIENTO SETO
- ÁRBOL SINGULAR
- LÍNEA ELECTR. DE ALTA TENSIÓN
- LÍNEA ELECTR. DE MEDIA TENSIÓN
- LÍNEA ELECTR. DE BAJA TENSIÓN
- LÍNEA DE TELEFONÍA
- SENDA
- CAMINO PÚBLICO
- ESTRADA LOCAL
- MANANTIAL
- POZO
- DEPÓSITO — TANQUE DE AGUA
- TUBO SALVACUNETAS
- TAXEA
- POSTE LÍNEA T.F.
- POSTE DE FORMIGÓN TENDIDO ELECTR.
- POSTE DE FORMIGÓN TENDIDO ELECTR. CON LUMINARIA

PROXECTO DE COLABORACIÓN DE SERVICIOS TÉCNICOS PARA A REALIZACIÓN DO LEVANTAMENTO TOPOGRÁFICO PARA A OBTENCIÓN DOS PLANOS PARCELARIOS, A PREPARACIÓN DAS BASES E O PLANO DE ORDENACIÓN DE FINCAS DA ZONA DE REESTRUTURACIÓN PARCELARIA DE RAIÑIZ DE VEIGA (RAIÑIZ DE VEIGA, OURENSE)

Provincia OURENSE	Escala 1/1000	Poligono 6	Data Abril 2025	Realizador EIDO INGENIEROS S.A.
-------------------	---------------	------------	-----------------	---------------------------------

INVESTIGACIÓN

SISTEMA DE REFERENCIA XEODÉSICO ETRS89
SISTEMA DE REPRESENTACIÓN CARTOGRÁFICO UTM-29N