




LENDA							
	ESTRADA PROVINCIAL		RÍO, REGUEIRO		PÉ DE NOIRO		CONSTRUCCIÓN
	ESTRADA LOCAL		CANLE		CABEZA DE NOIRO		LÍMITE DE SOLO DE NÚCLEO RURAL
	CAMIÑO PÚBLICO, PISTA		REGATO OU REGO CONTINUO		LIÑA TELEFÓNICA		LÍMITE DE POLÍGONO
	RODEIRA		REGATO OU REGO INTERMITENTE		LIÑA DE MEDIA TENSÓN		LÍMITE CONCENTRACIÓN PARCELARIA
	SERVIDUME		CONDUCCIÓN SUBTERRÁNEA DE AUGA		LIÑA DE BAIXA TENSÓN		EXCLUIDO
	LÍMITE CONCELLO		FRECHA: SENTIDO DAS AUGAS		MURO DE PEDRA		
	LÍMITE PARROQUIA		PISCINA - POZA - DEPÓSITO		MURO DE CONTENCIÓN		
	ROQUEIRO		POZO - MANANCIAL		MURO MEDIANEIRO		
			INVERNADOURO		ARMADO		
					SEBE, PECHE VEXETAL		

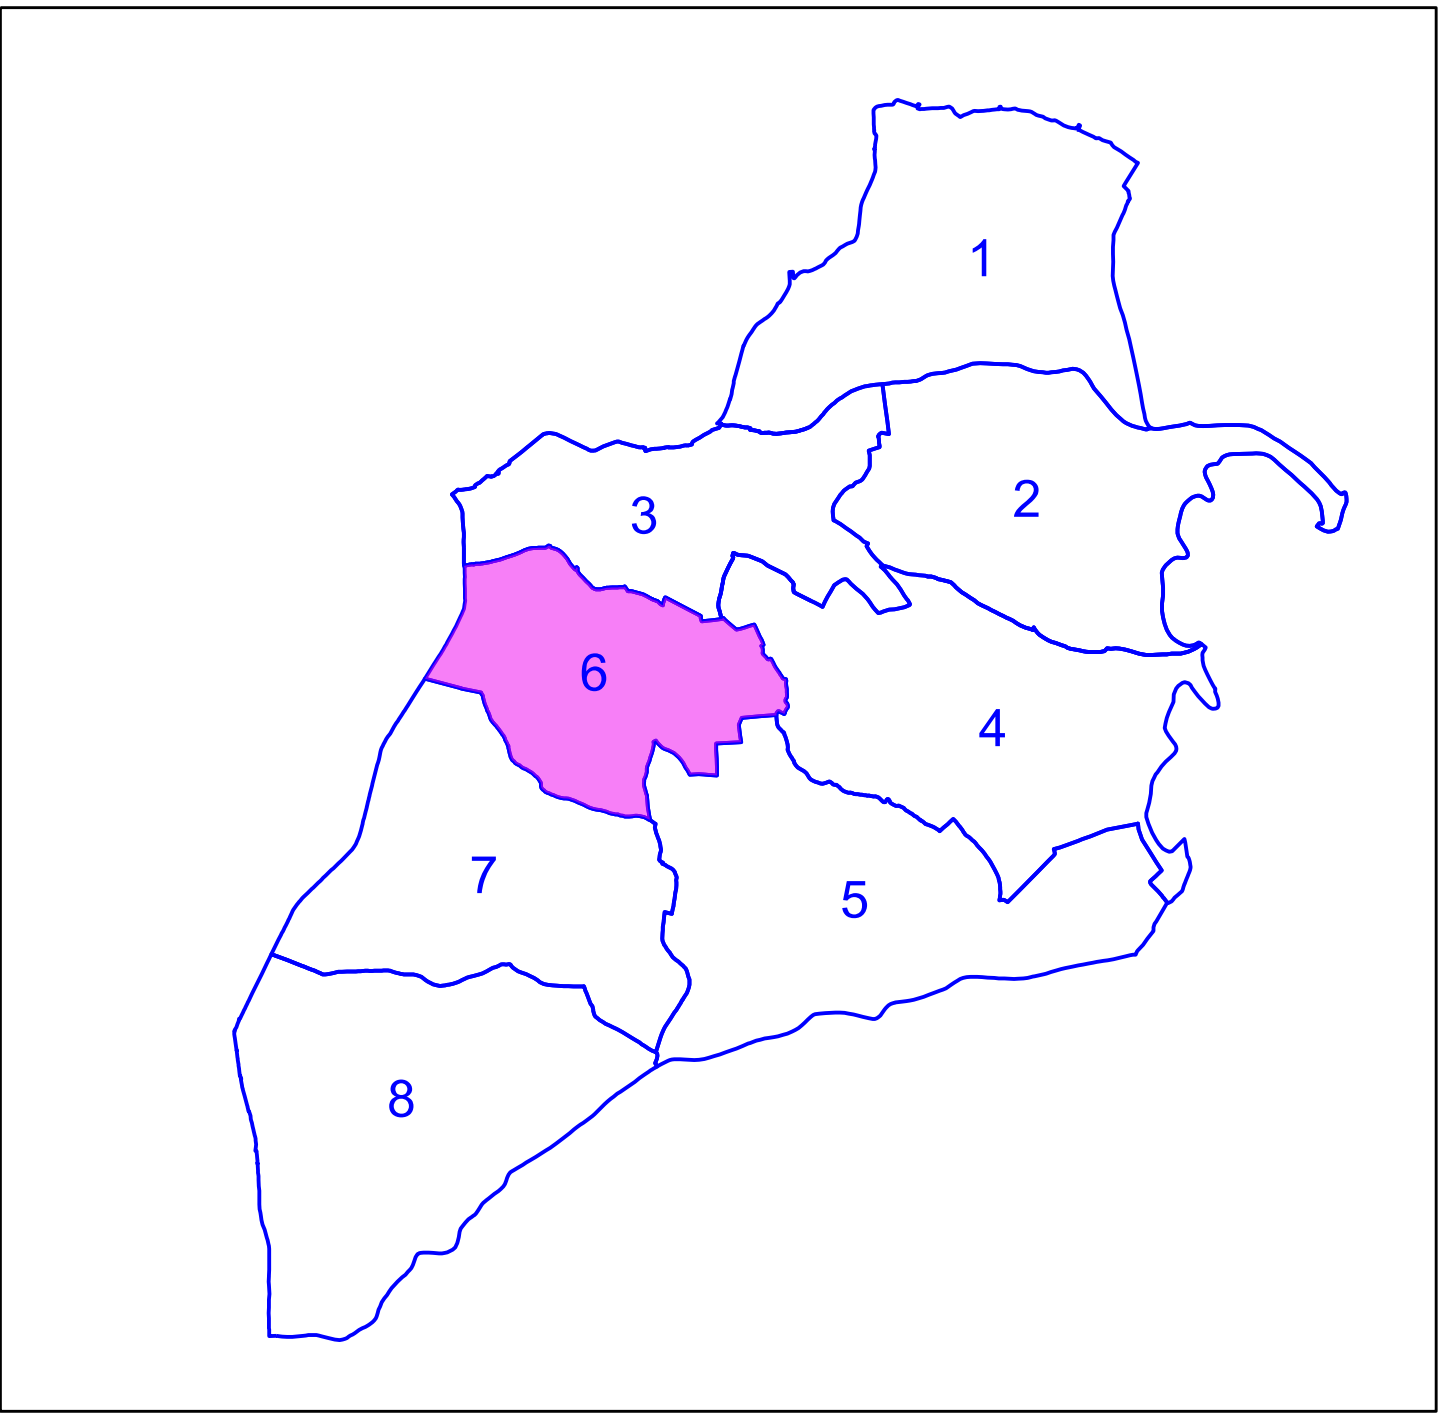

PLANOS PARCELARIOS

ZONA: **ESCORNABOIS (Trasmiras)**

POLÍGONO: **6**

ESCALA: 1:1.000

PROVINCIA: OURENSE

DATA: XANEIRO 2026

REALIZADO POR: LAGARES OCA

Levantamento topográfico e obtención dos planos parcelarios, preparación das Bases e o Plan de Ordenación de Predios de Especial Vocación Agraria da Zona de Reestruturación Parcelaria de Escornaboís (Trasmiras, Ourense)

SISTEMA DE REFERENCIA DE COORDENADAS = ETRS89 UTM FUSO 29