


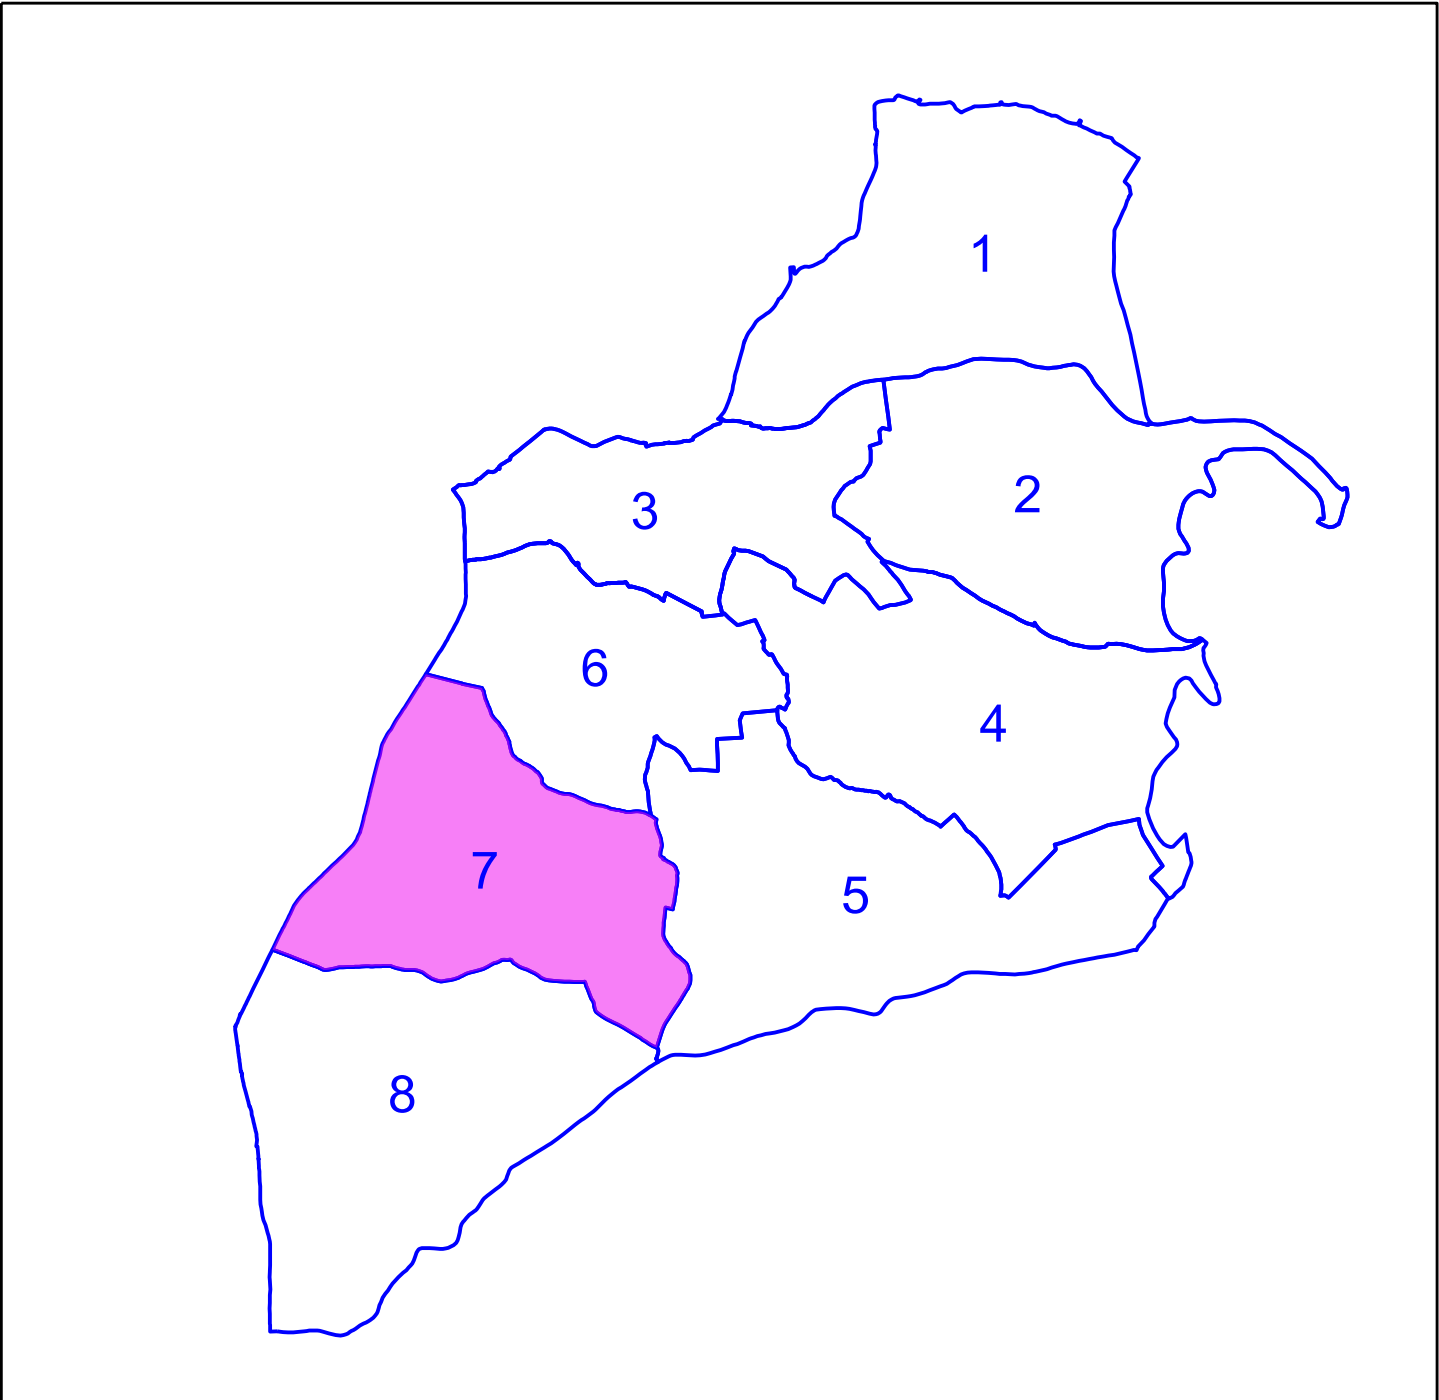

PLANOS PARCELARIOS

ZONA: **ESCORNABOIS (Trasmiras)**

POLIGONO: **7**

ESCALA: 1:1.000

PROVINCIA: OURENSE

DATA: XANEIRO 2026

REALIZADO POR: LAGARES OCA

Levantamento topográfico e obtención dos planos parcelarios, preparación das Bases e o Plan de Ordenación de Predios de Especial Vocación Agraria da Zona de Reestruturación Parcelaria de Escornabois (Trasmiras, Ourense)

SISTEMA DE REFERENCIA DE COORDENADAS = ETRS89 UTM FUSO 29