



0

Polígono

0

Masa

000

Fincas de reemplazo

CL

Clases

000

Parcelas

Construcion

Regos e regatos

Depósitos e pozos

Traída soterrada

Manancial

Liña Baixa Tensión

Liña Media Tensión

Poste Eléctrico

Torre Eléctrica

Transformador


Dominio público

Servidume de paso

Agrupación

Natureza dos bens

ZonaExcluída

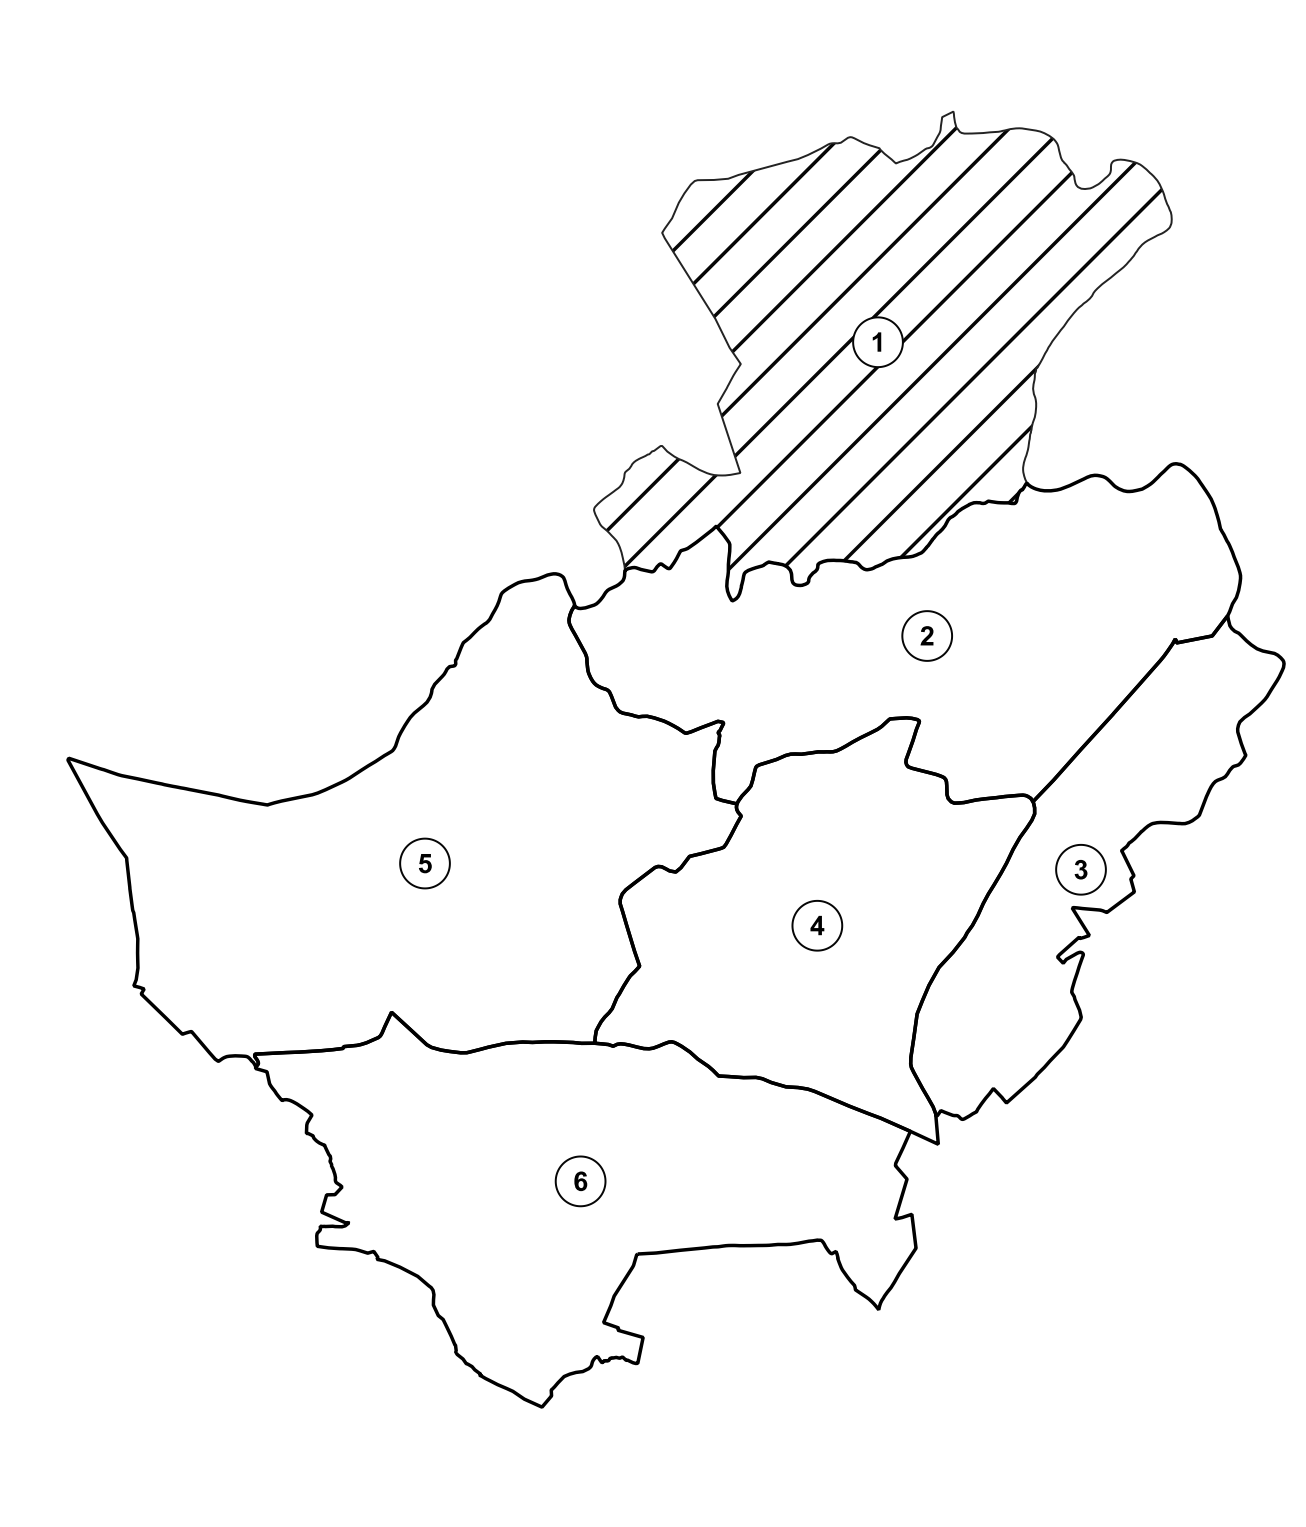

XUNTA DE GALICIA

CONSELLERÍA DO MEDIO RURAL

Fondo Europeo Agrícola de Desenvolvemento Rural: Europa inviste no rural

Nome da zona:

CERCIO (LALÍN)

Provincia:

PONTEVEDRA

Escala:

1:2.000

Polígono:

1

Data:

XANEIRO 2025

Fase:

ENQUISA ACORDO

POLÍGONO 1

Director Técnico:

MANUEL ALMANSA HERMIDA

Asistencia técnica: