


LEND

- Polígono
- Masa
- Fincas de reemplazo
- Clases
- Parcelas
- Construcion
- Regos e regatos
- Depósitos e pozos
- Traída soterrada
- Manancial
- Liña Baixa Tensión
- Liña Media Tensión
- Poste Eléctrico
- Torre Eléctrica
- Transformador
- Dominio público
- Servidume de paso
- Agrupación
- Natureza dos bens
- ZonaExcluída

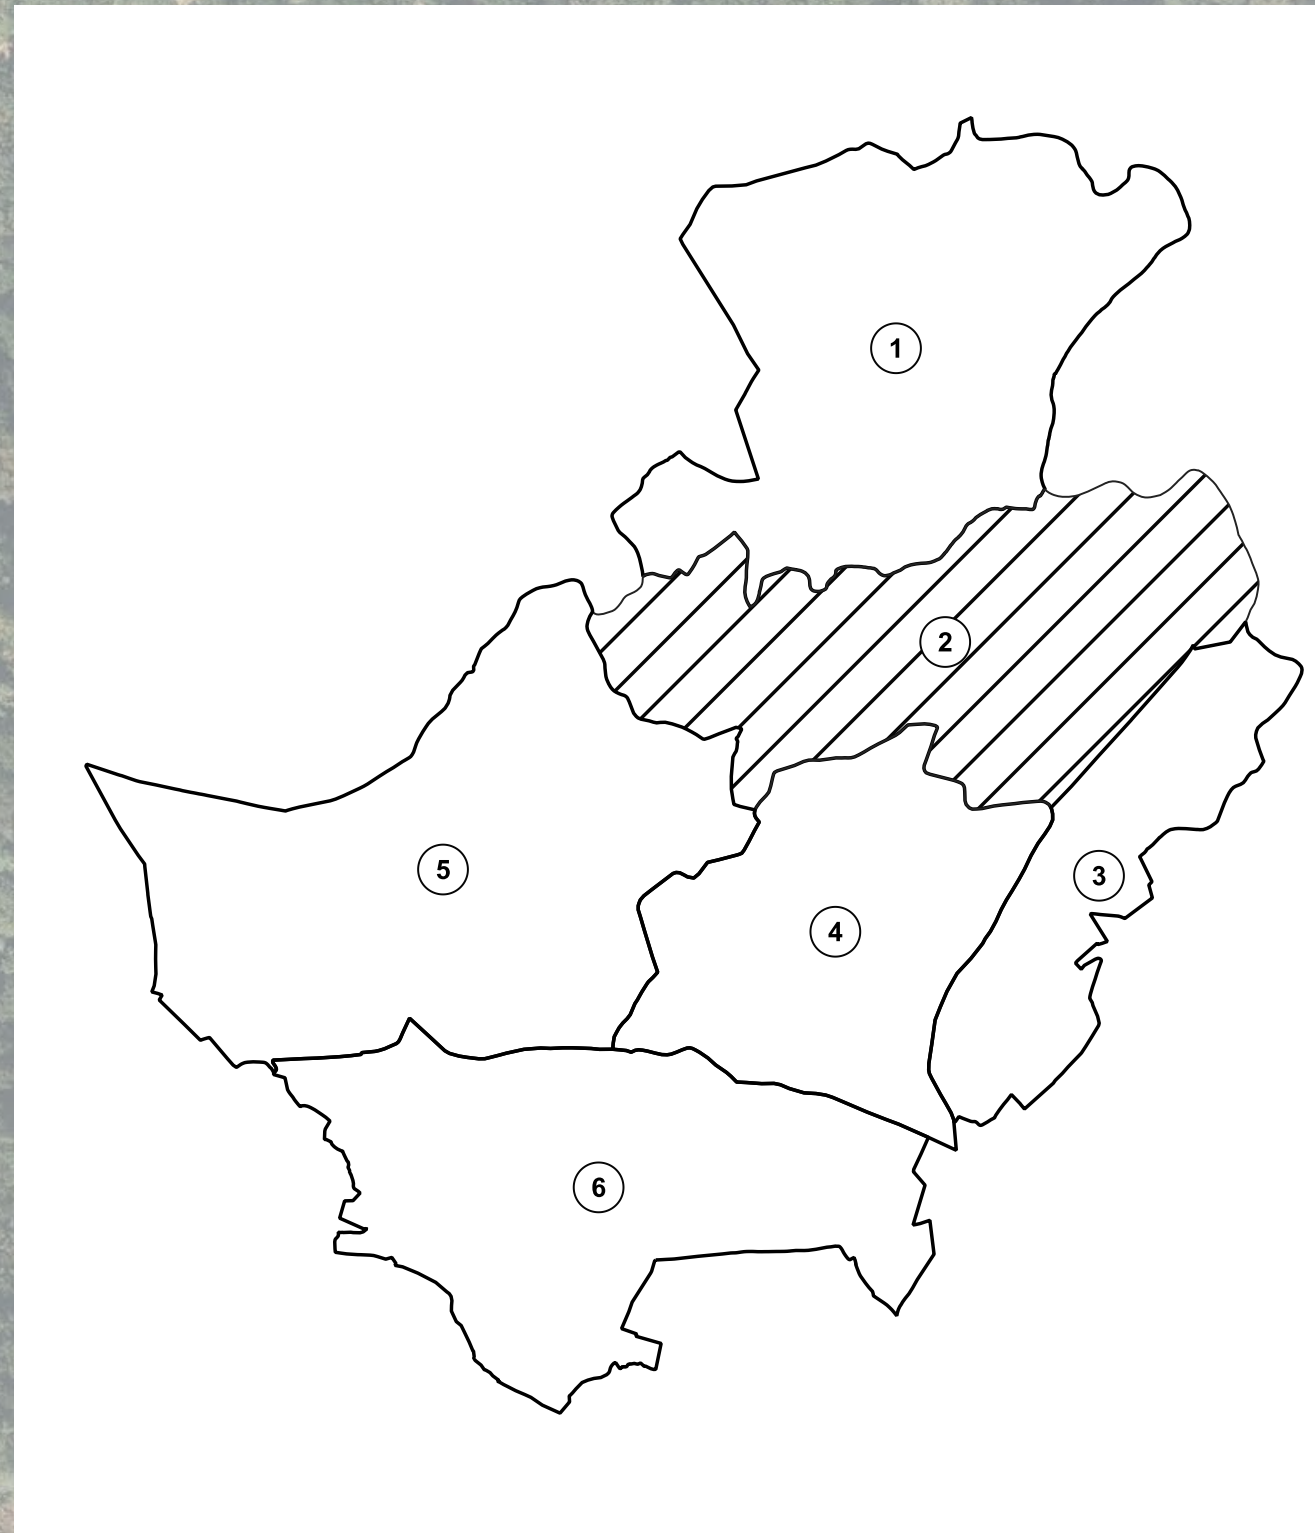

Nome da zona: CERCIO (LALÍN)									
Provincia:	PONTEVEDRA	Escala:	1:2.000	Polígono:	2	Data:	XANEIRO 2025		
Fase:	ENQUISA ACORDO								
POLÍGONO 2								Asistencia técnica:	
Director Técnico:									
MANUEL ALMANSA HERMIDA									