
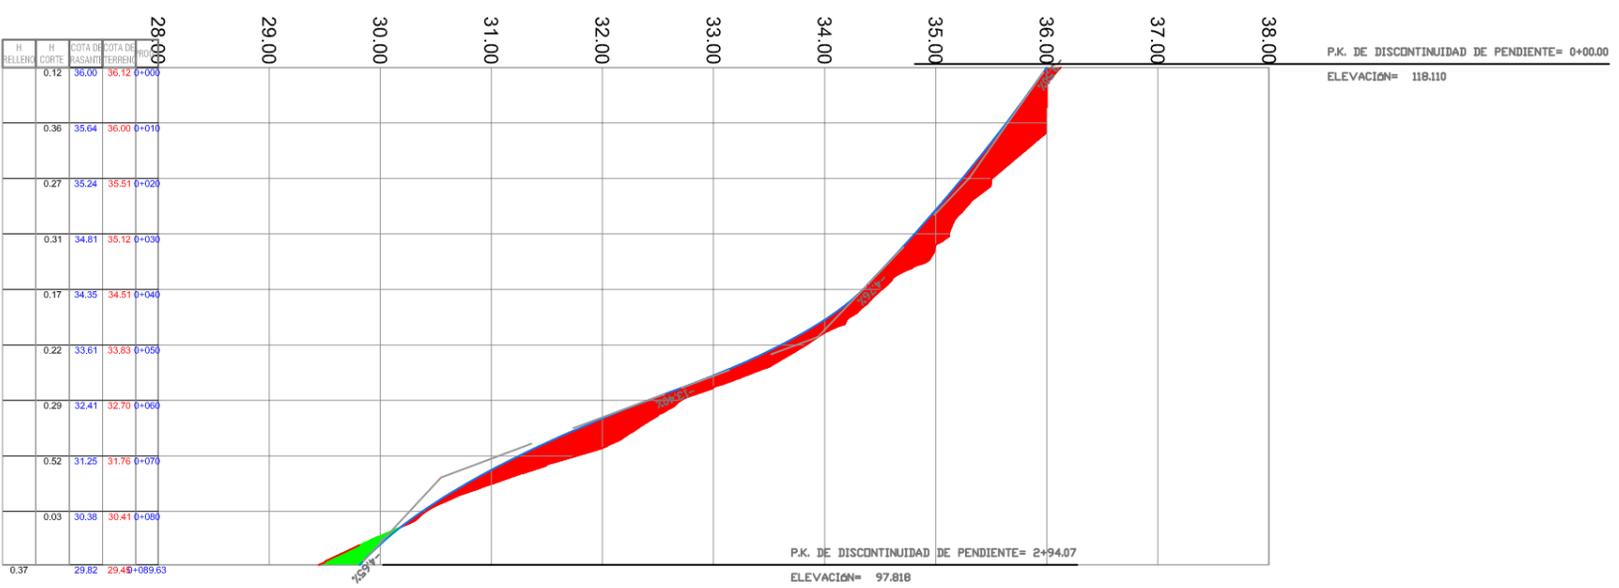
























 XUNTA DE GALICIA CONSELLERÍA DO MEDIO RURAL		 GOBIERNO DE ESPAÑA MINISTERIO DE AGRICULTURA, PESCA Y ALIMENTACIÓN		 Fondo Europeo Agrícola de Desenvolvemento Rural: Europa inviste no rural	
PROXECTO DE CAMIÑOS DE SERVIZO E OBRAS NA ZCP DE BAIÓN. 2ª FASE (VILANOVA DE AROUSA-PONTEVEDRA)					
PLANO Nº 4 Perfís lonxitudinais e transversais			4.11.Plano topográfico camiño C19		
O Enxeñeiro Técnico Agrícola		Vº Bº A xefa do Servizo		MAIO 2020	
Fdo.:Andrés Núñez Rajoy		Fdo.: Mº José Pérez Gil		1:300 ETRS89 UTM29N	

4710300 000000

4710300 000000

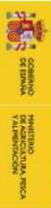

  	
PROXECTO DE CAMIÑOS DE SERVIZO E OBRAS NA ZCP DE BAIÓN. 2ª FASE (MILANOVA DE AROUSA-PONTEVEDRA)	
PLANO Nº 4 Perfis lonxitudinais e transversais	4.11.1. Perfil lonxitudinal Camión C19
O Enxeñeiro Técnico Agrícola	Vº Bº A xefa do Servizo
Fdo.: Andrés Núñez Rajoy	F. d. : Mº José Pérez Gil
	MAIO 2020 EH/EV=5

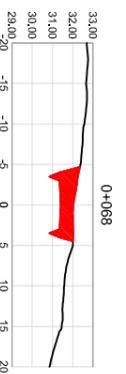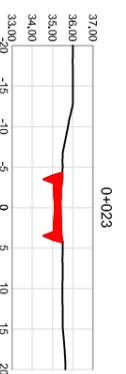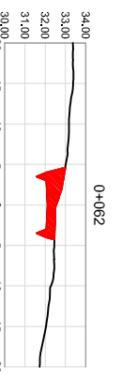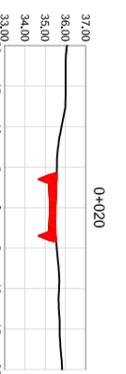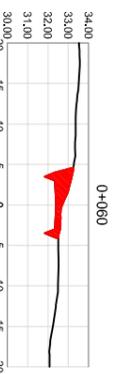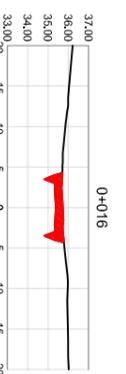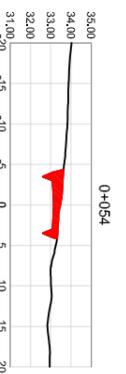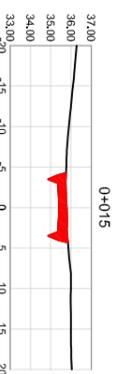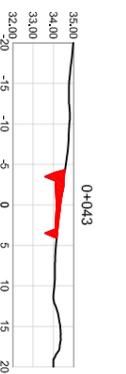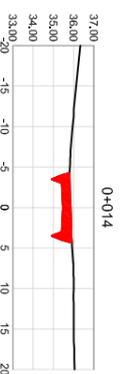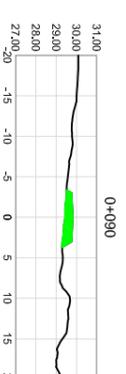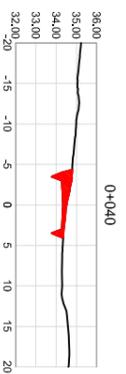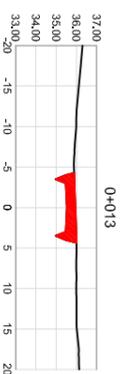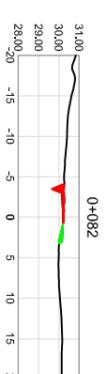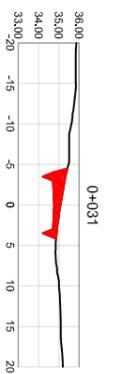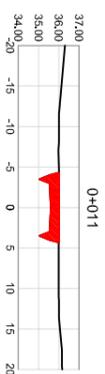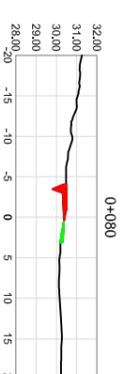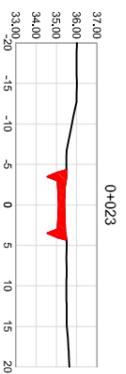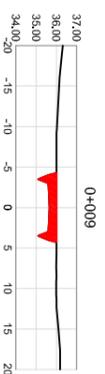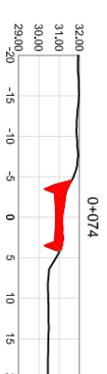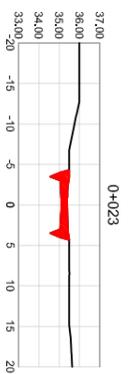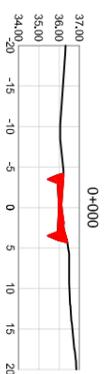

**PROXECTO DE CAMIÑOS DE SERVIZO E OBRAS
NA ZCP DE BAION. 2ª FASE
(VILANOVA DE AROUSA-PONTEVEDRA)**

PLANO Nº 4
Perfis lonxitudinais e transversais

O Enxeñeiro Técnico
Agrícola

Fdo.: Andrés Núñez Rajoy


4.1.1.2. Seccións transversais
Camión C19 (1/1)

Vº Bº
Axefa do Servizo

Fdo.: Mª José Pérez Gil

MAIO 2020

Eh/Ev=2,5

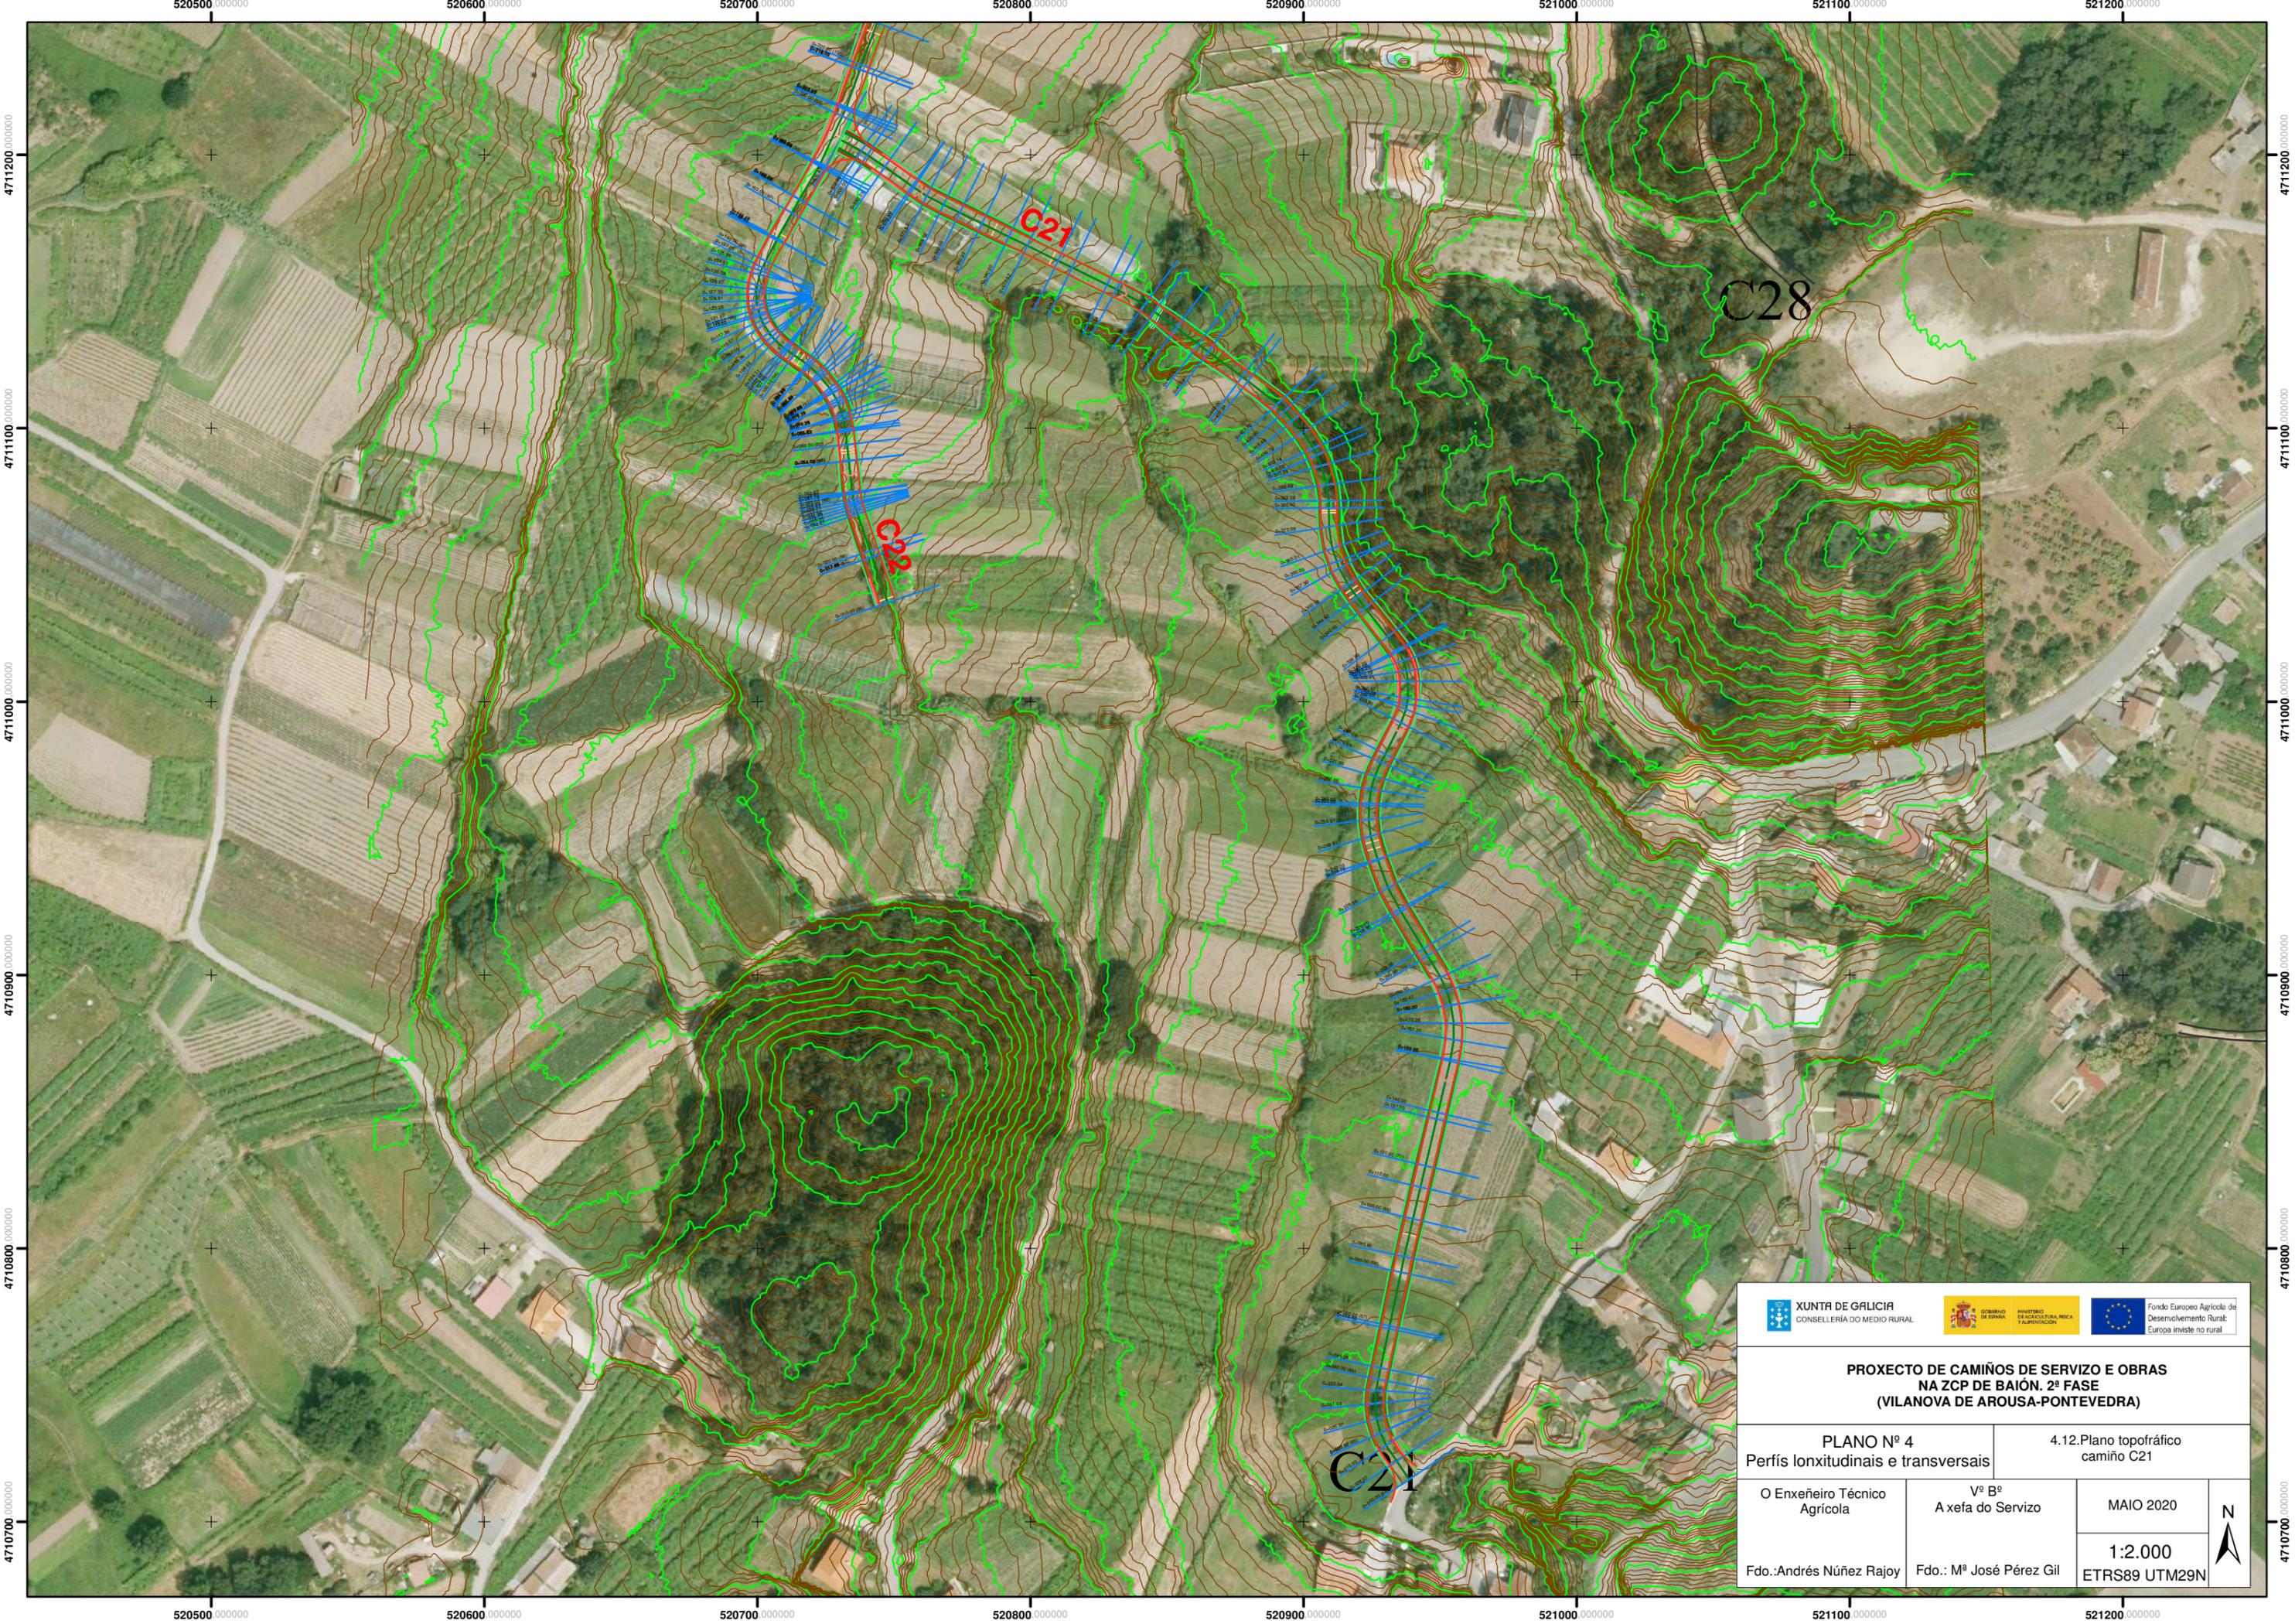


**PROXECTO DE CAMIÑOS DE SERVIZO E OBRAS
NA ZCP DE BAIÓN. 2ª FASE
(VILANOVA DE AROUSA-PONTEVEDRA)**

PLANO Nº 4 Perfís lonxitudinais e transversais	4.12.Plano topográfico camiño C21
--	--------------------------------------

O Enxeñeiro Técnico Agrícola Fdo.:Andrés Núñez Rajoy	Vº Bº A xefa do Servizo Fdo.: Mº José Pérez Gil	MAIO 2020 1:2.000 ETRS89 UTM29N	
--	---	---	--

520500 000000 520600 000000 520700 000000 520800 000000 520900 000000 521000 000000 521100 000000 521200 000000

4710700 000000 4710800 000000 4710900 000000 4711000 000000 4711100 000000 4711200 000000

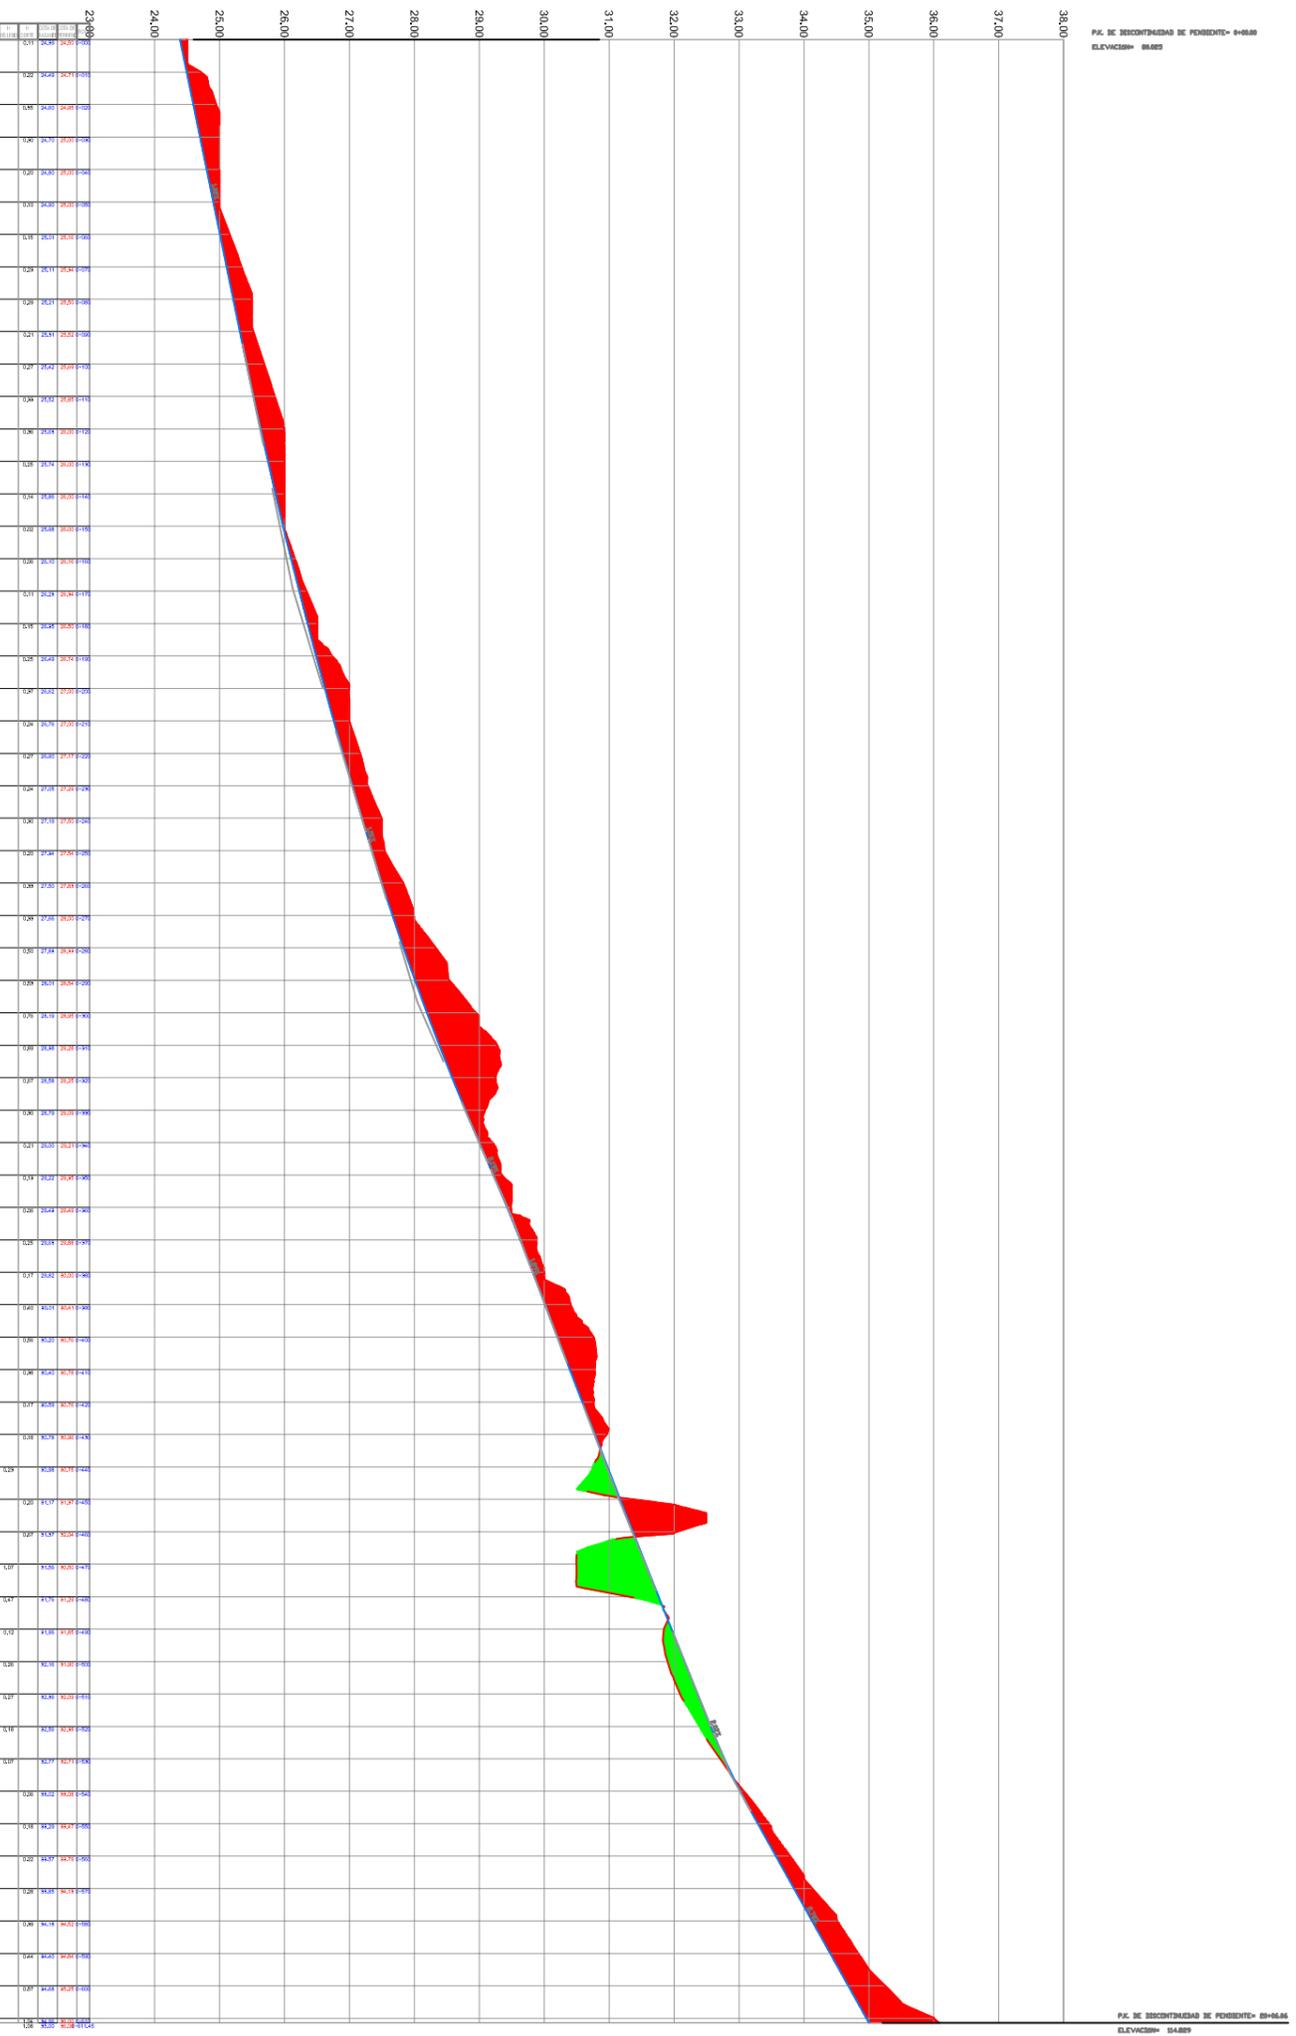

**PROXECTO DE CAMIÑOS DE SERVIZO E OBRAS
NA ZCP DE BAIÓN, 2ª FASE
(MILANOVA DE AROUSA-PONTEVEDRA)**

PLANO Nº 4
Perfis lonxitudinais e transversais
4.12.1. Perfil lonxitudinal
Camión C21

O Enxeñeiro Técnico
Agrícola

































Vº Bº
A xefa do Servizo

MAIO 2020

Fdo.: Andrés Nuñez Rajoy

F. d. : Mº José Pérez Gil

Eh/EV=5


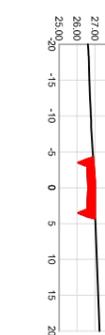
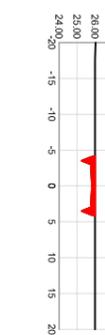
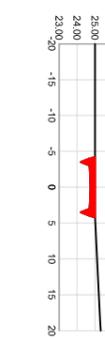
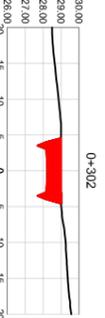
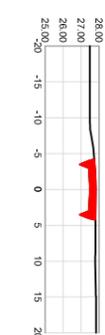
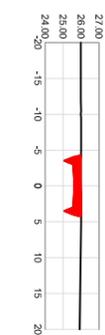
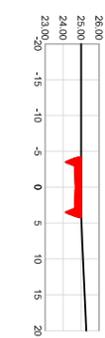
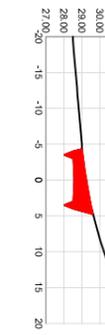
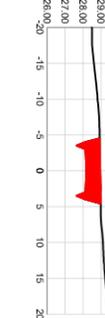
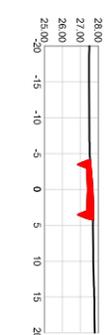
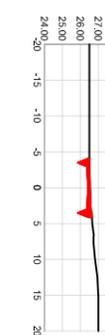
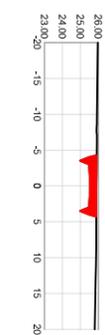
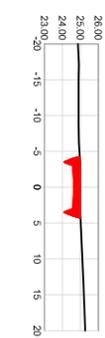
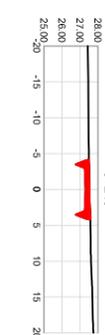
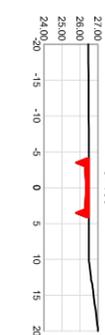
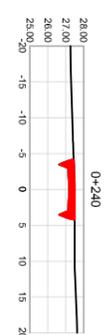
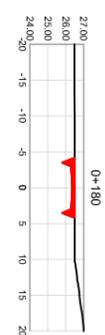
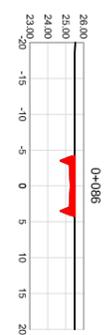
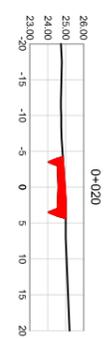
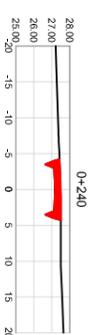
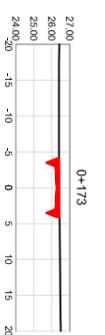
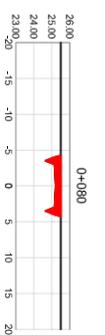
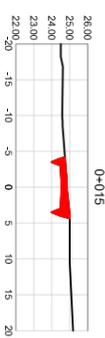
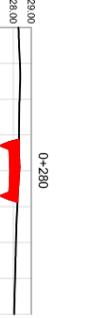
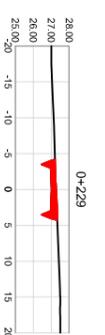
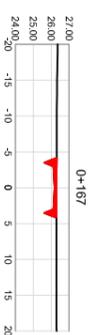
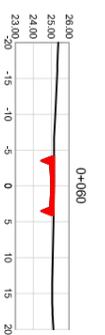
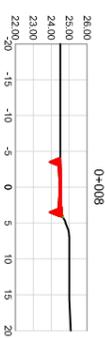
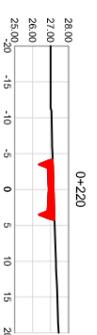
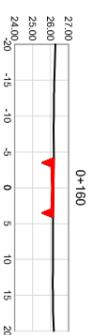
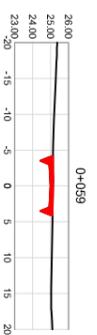
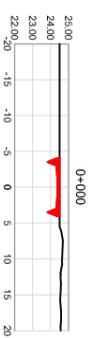


PROXECTO DE CAMIÑOS DE SERVIZO E OBRAS NA ZCP DE BAIÓN. 2ª FASE (VILANOVA DE AROU SA PONTVEDRA)

PLANO Nº 4
Perfs lonxitudinais e transversais
 O Enxeiteiro Técnico Agrícola

Vª Bª
 A xeita do Servizo

Fdo.: Andrés Núñez Rajoy Fdo.: Mª José Pérez Gil
 MAIO 2020
 EH/EV=2,5

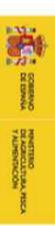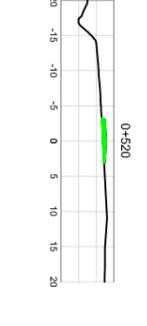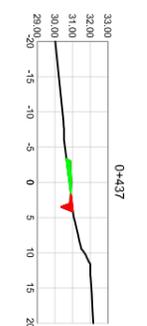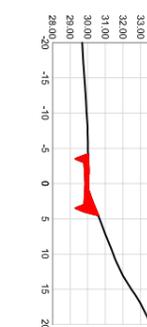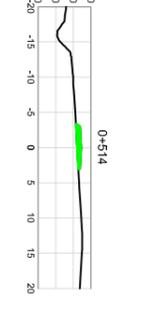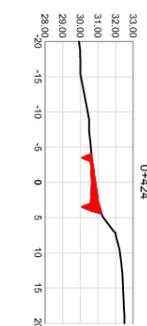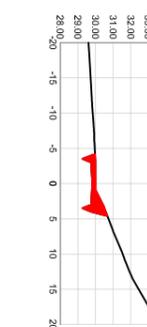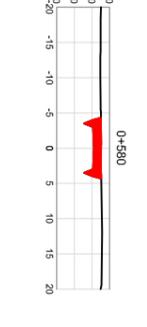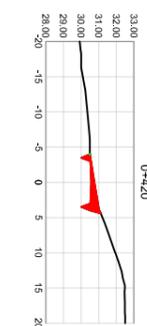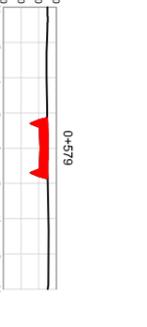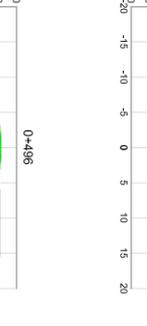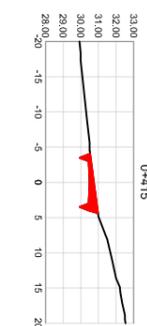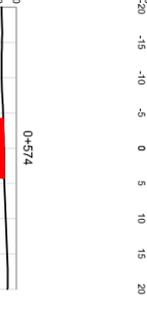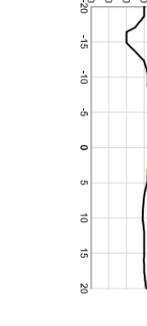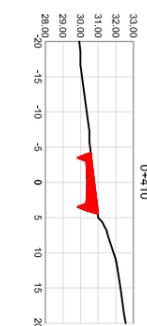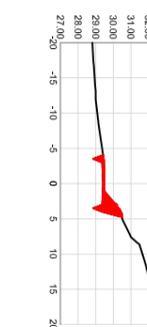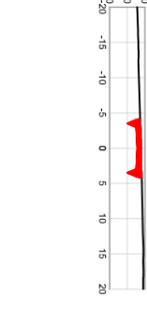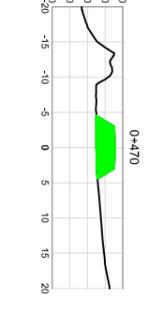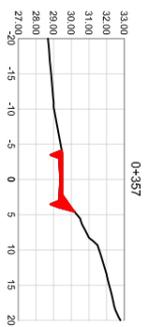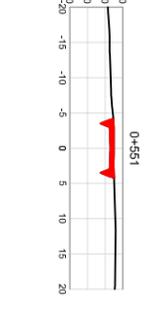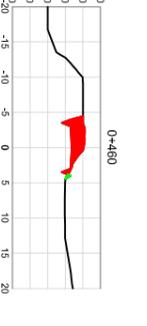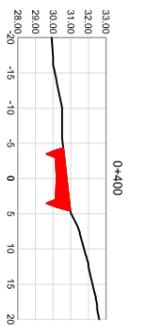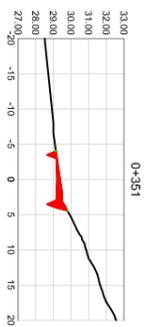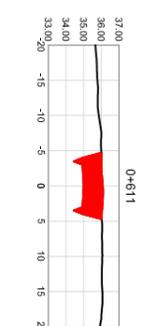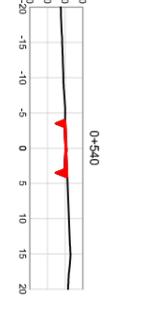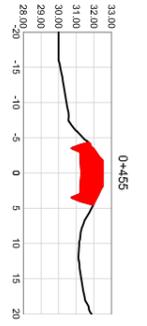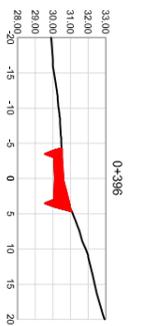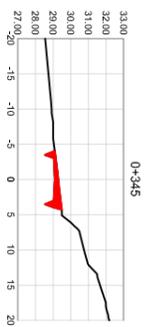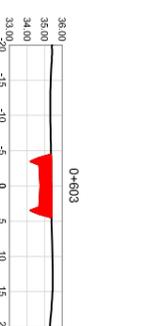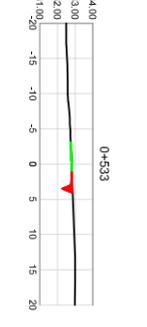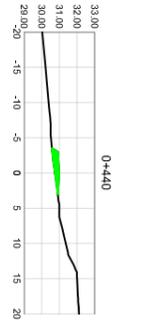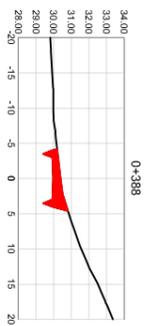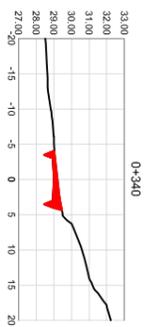

PROXECTO DE CAMIÑOS DE SERVIZO E OBRAS NA ZCP DE BAION. 2ª FASE (VILANOVA DE AROU SA PONTVEEDRA)

PLANO Nº 4
Perfs lonxitudinais e transversais

4.12.3. Seccións transversais
Camión C21 (2/2)

O Enxeñeiro Técnico
Agrícola


Vº Bº
A xefa do Servizo

MAIO 2020

Fdo.: Andrés Núñez Rajoy

Fdo.: Mª José Pérez Gil

EH/EV=2,5

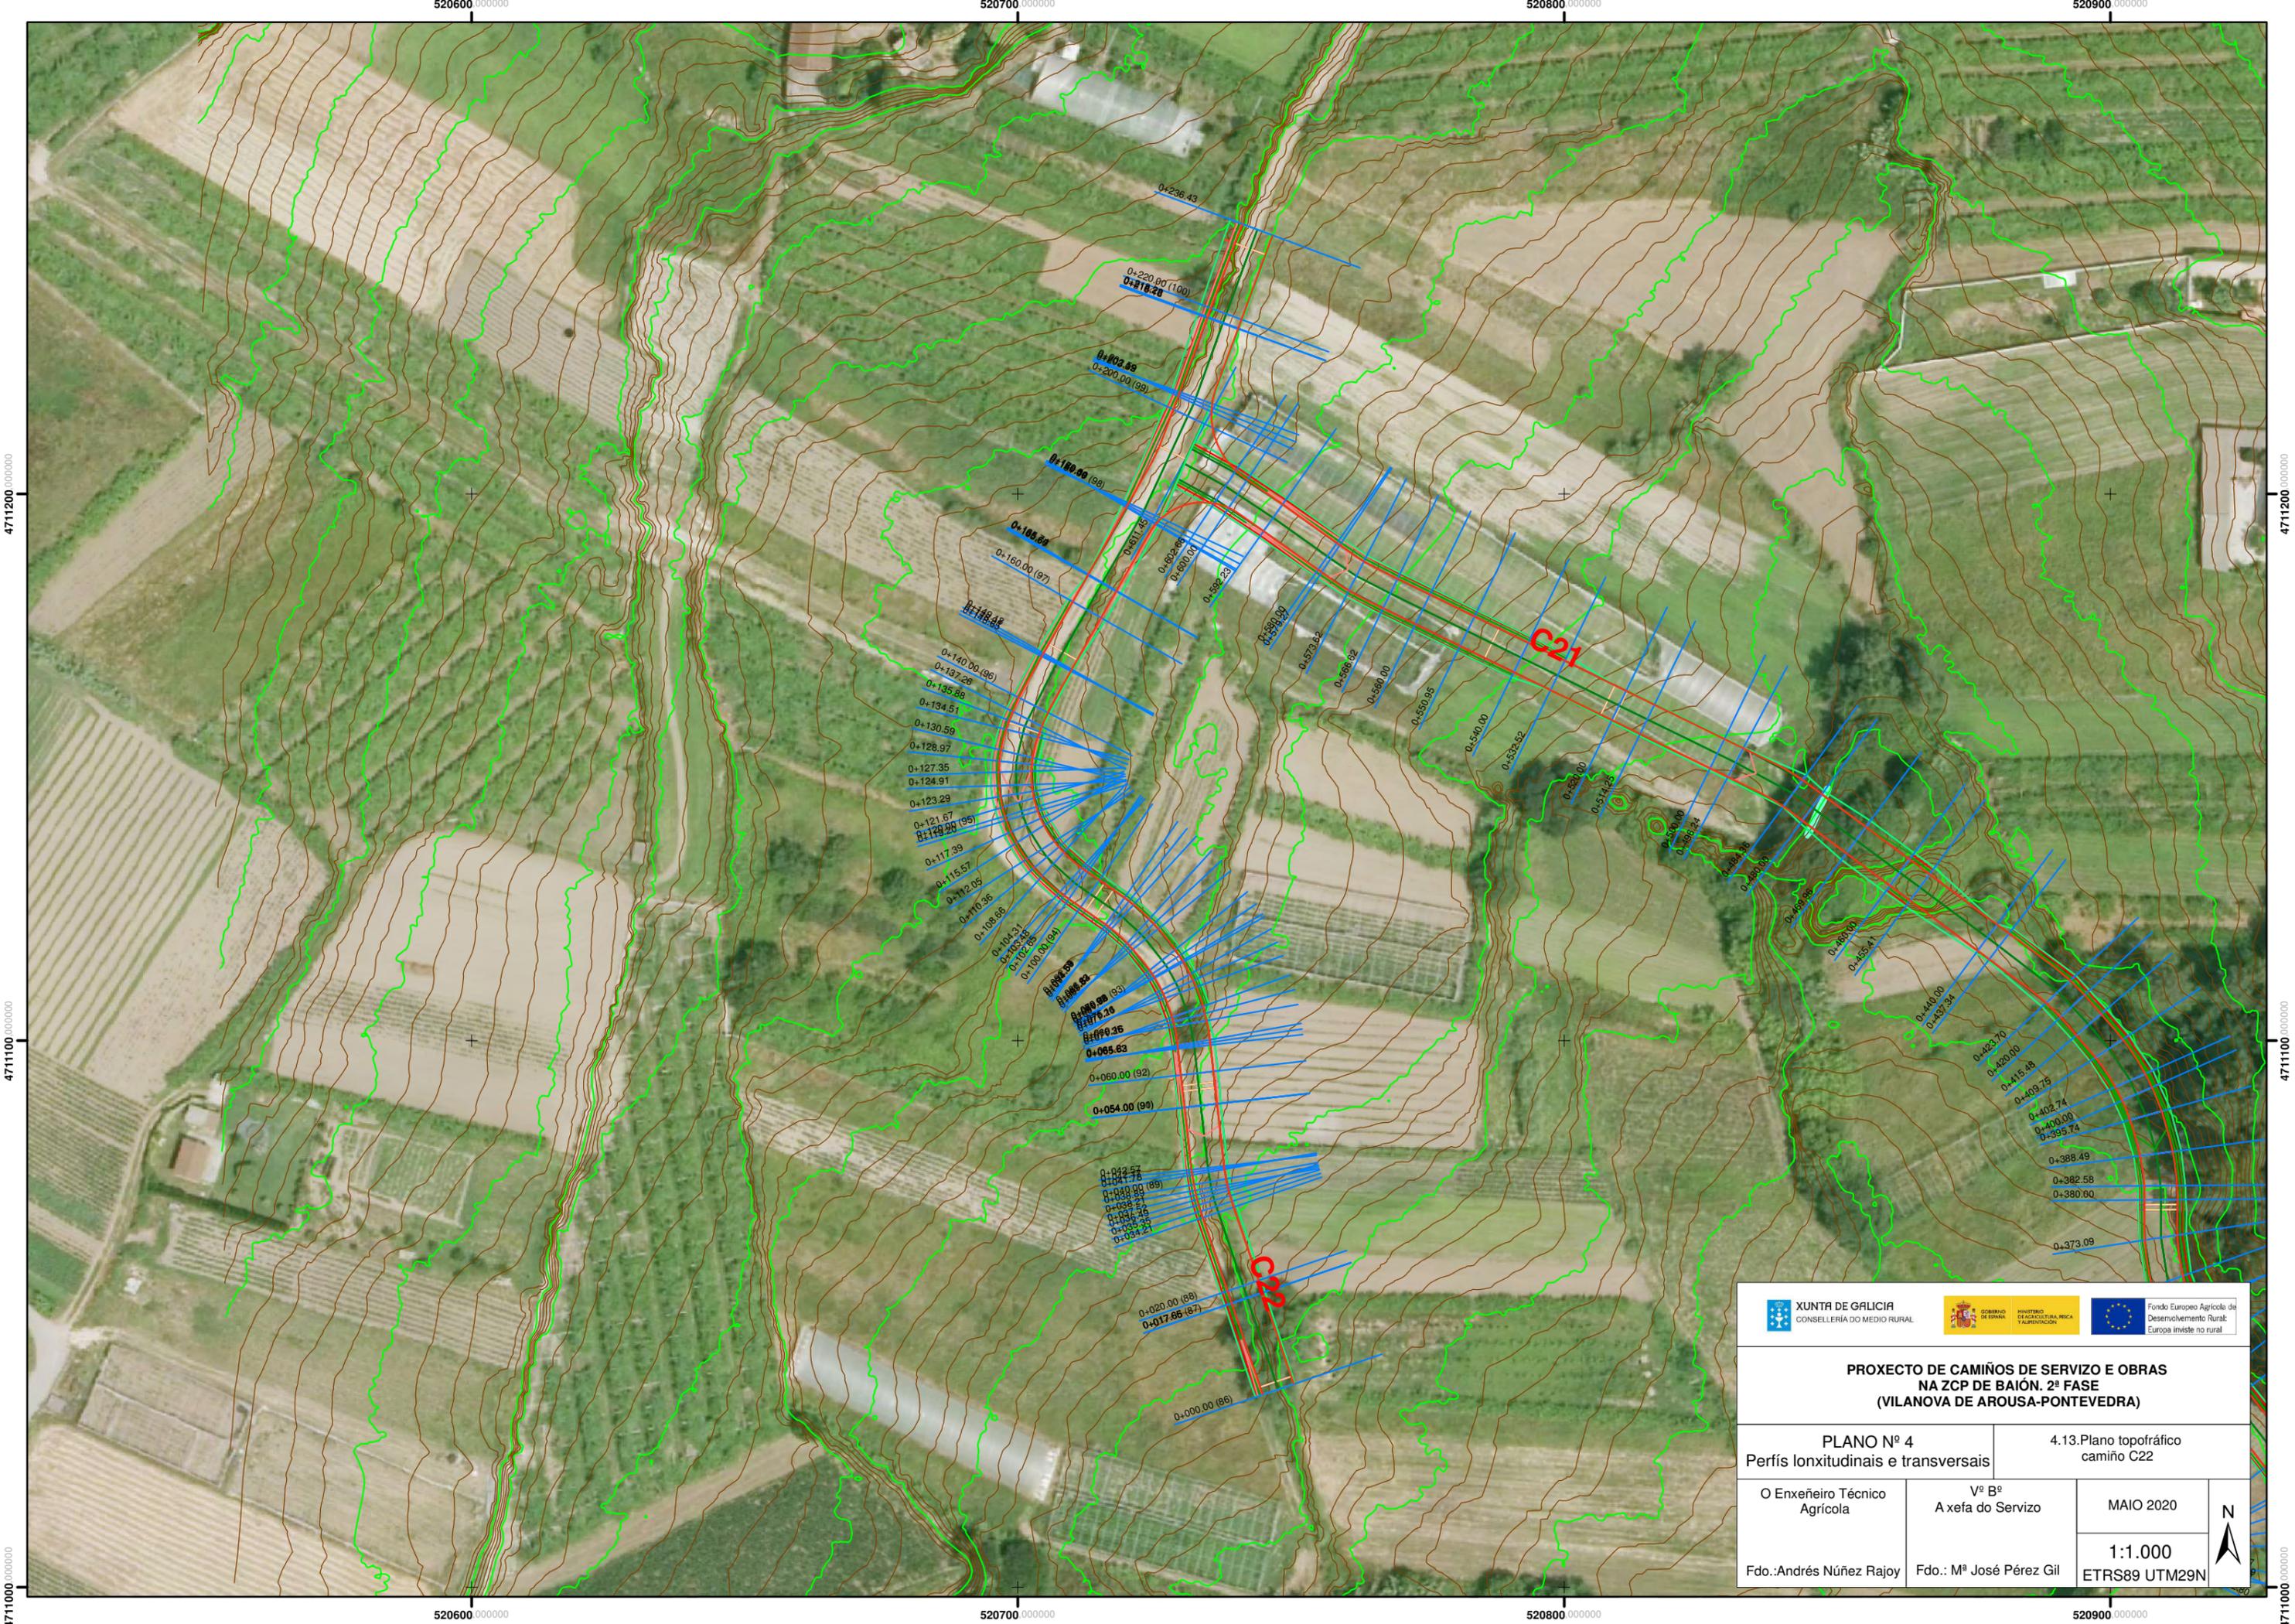

**PROXECTO DE CAMIÑOS DE SERVIZO E OBRAS
NA ZCP DE BAIÓN. 2ª FASE
(VILANOVA DE AROUSA-PONTEVEDRA)**

PLANO Nº 4 Perfis lonxitudinais e transversais	4.13.Plano topográfico camiño C22
--	--------------------------------------

O Enxeñeiro Técnico Agricultor	Vº Bº A xefa do Servizo	MAIO 2020	N ↑
Fdo.:Andrés Núñez Rajoy	Fdo.: Mº José Pérez Gil	1:1.000 ETRS89 UTM29N	

4711200 000000

4711100 000000

4711000 000000

4711200 000000

4711100 000000


4711000 000000

520600 000000

520700 000000

520800 000000

520900 000000

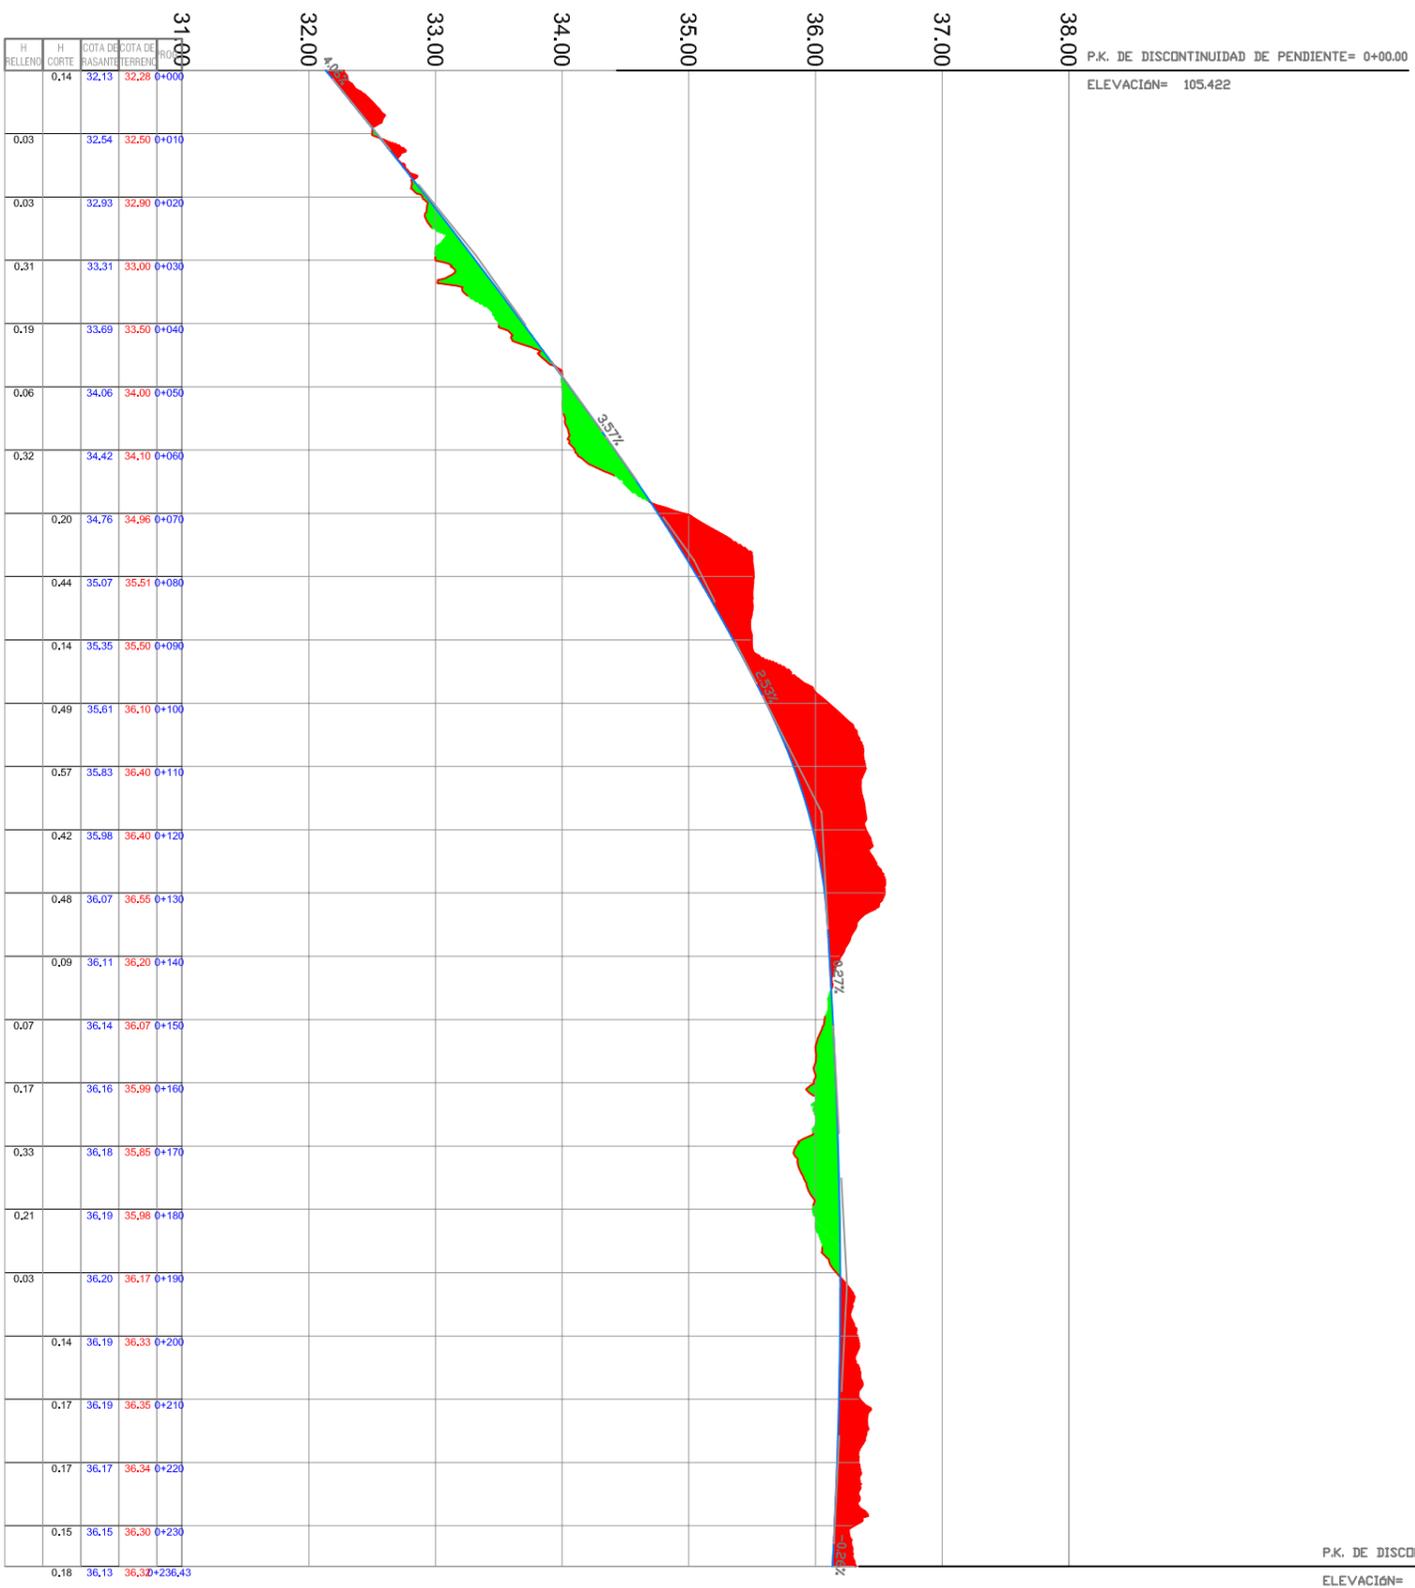

**PROXECTO DE CAMIÑOS DE SERVIZO E OBRAS
NA ZCP DE BAION. 2ª FASE
(MILANOVA DE AROUSA-PONTEVEDRA)**

PLANO Nº 4
Perfis lonxitudinais e transversais

4.13.1. Perfil lonxitudinal
Camión C22

O Enxeñeiro Técnico
Agrícola

















































Vº Bº
A xefa do Servizo

MAIO 2020

Fdo.: Andrés Núñez Rajoy

F. d. : Mº José Pérez Gil

EH/EV=5

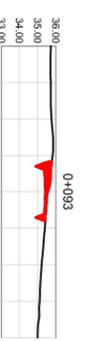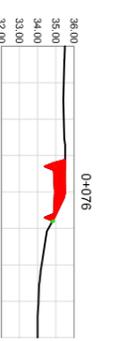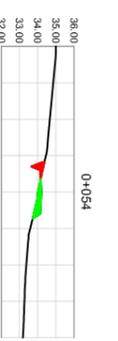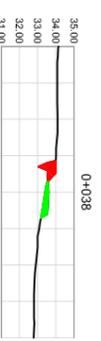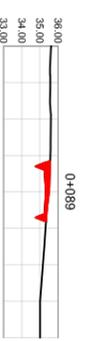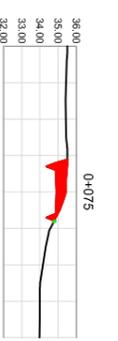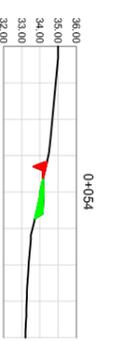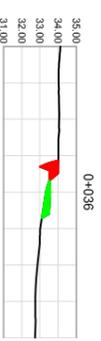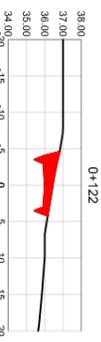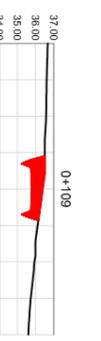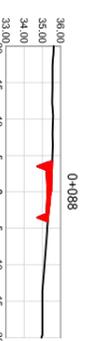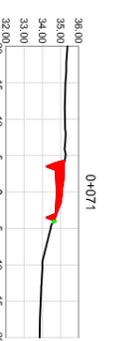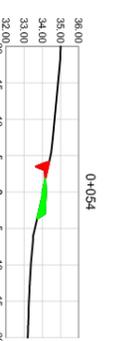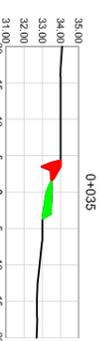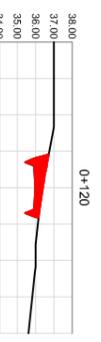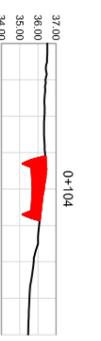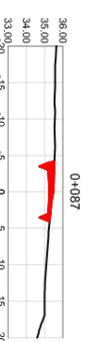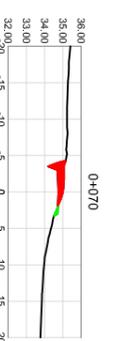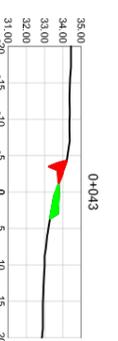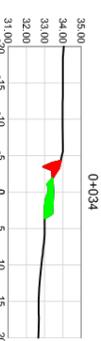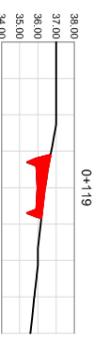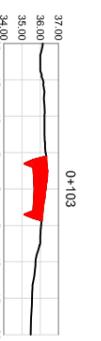
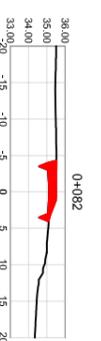
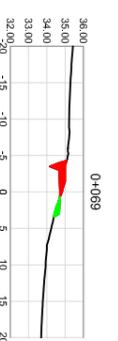
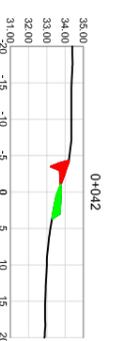
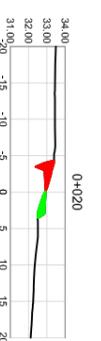
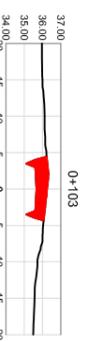
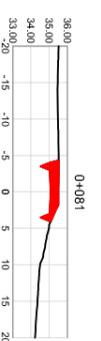
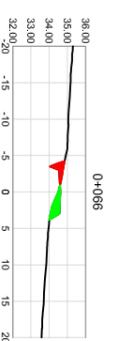
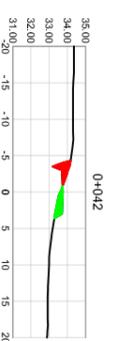
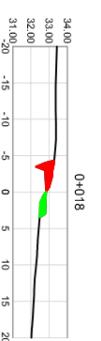
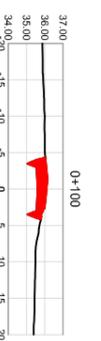
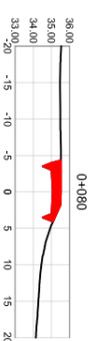
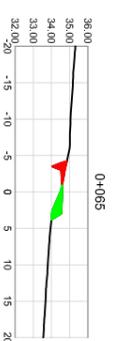
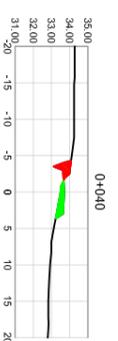
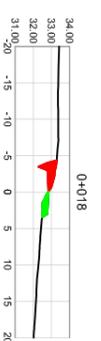
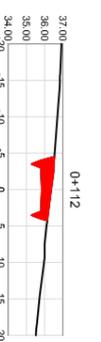
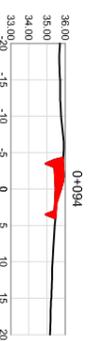
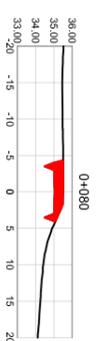
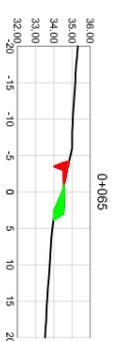
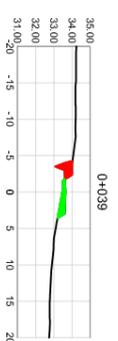
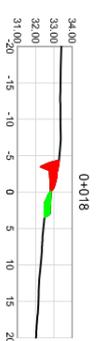
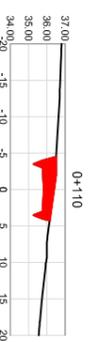
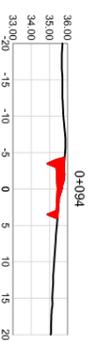
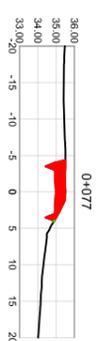
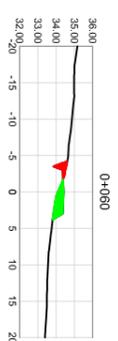
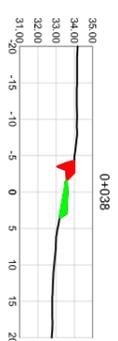
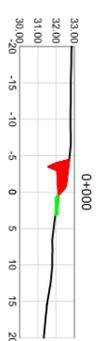


**PROXECTO DE CAMIÑOS DE SERVIZO E OBRA S
NA ZCP DE BAION. 2ª FASE
(VILANOVA DE AROU SA PONTVEDRA)**

PLANO Nº 4
Perfis lonxitudinais e transversais
4.13.2. Seccións transversais
Camión C22 (1/2)

O Enxeñeiro Técnico
Agrícola
Vº Bº
A xeta do Servizo
MAIO 2020

Fdo.: Andrés Núñez Rajoy Fdo.: Mª José Pérez Gil
EH/EV=2,5

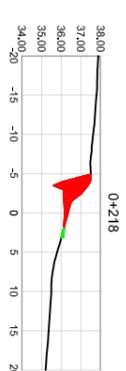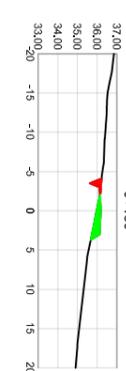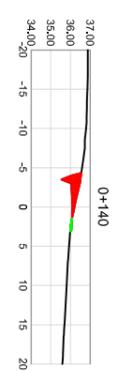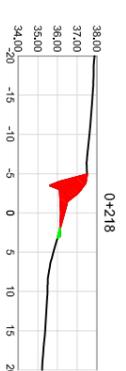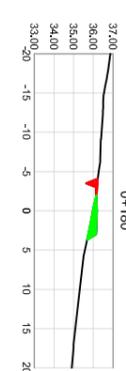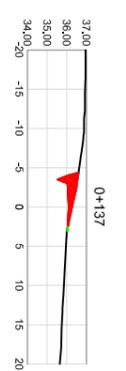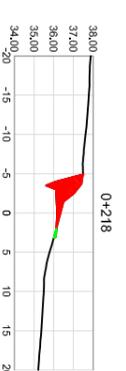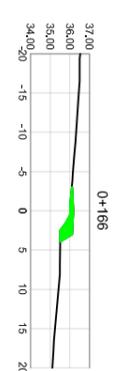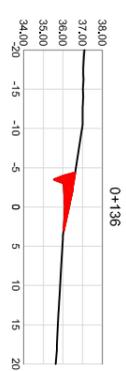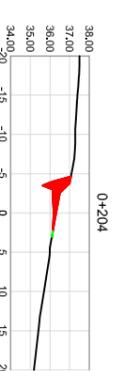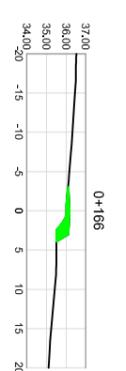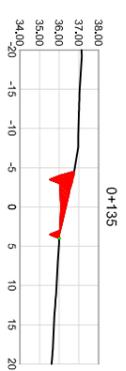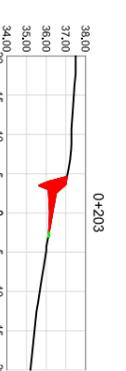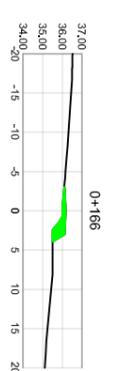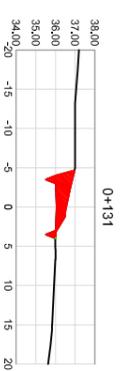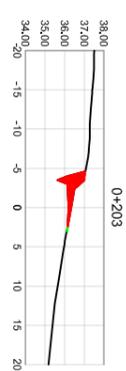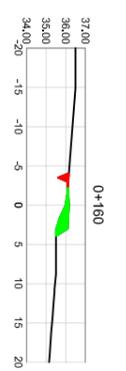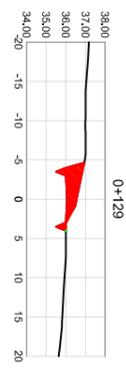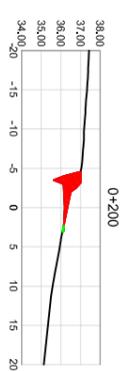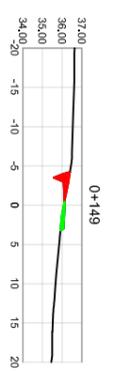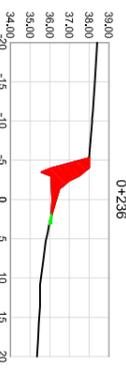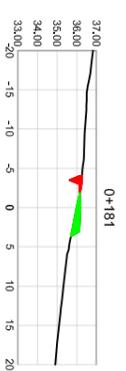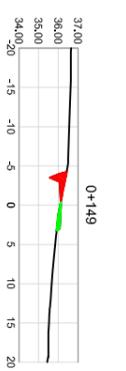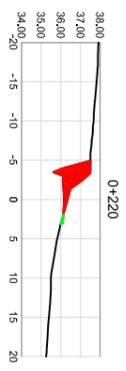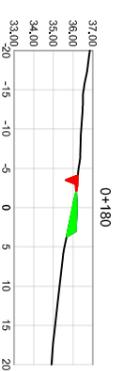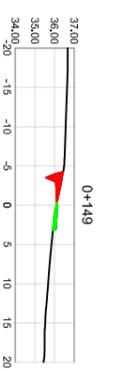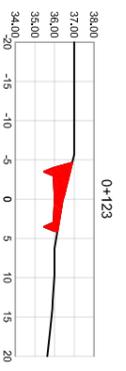

**PROXECTO DE CAMIÑOS DE SERVIZO E OBRA S
NA ZCP DE BAION. 2ª FASE
(VILANOVA DE AROU SA PONTVEEDRA)**

PLANO Nº 4
Perfis lonxitudinais e transversais

O Enxeñeiro Técnico
Agrícola


Vº Bº
A xefa do Servizo

MAIO 2020


Fdo.: Andrés Núñez Rajoy

Fdo.: Mª José Pérez Gil

EH/EV=2,5

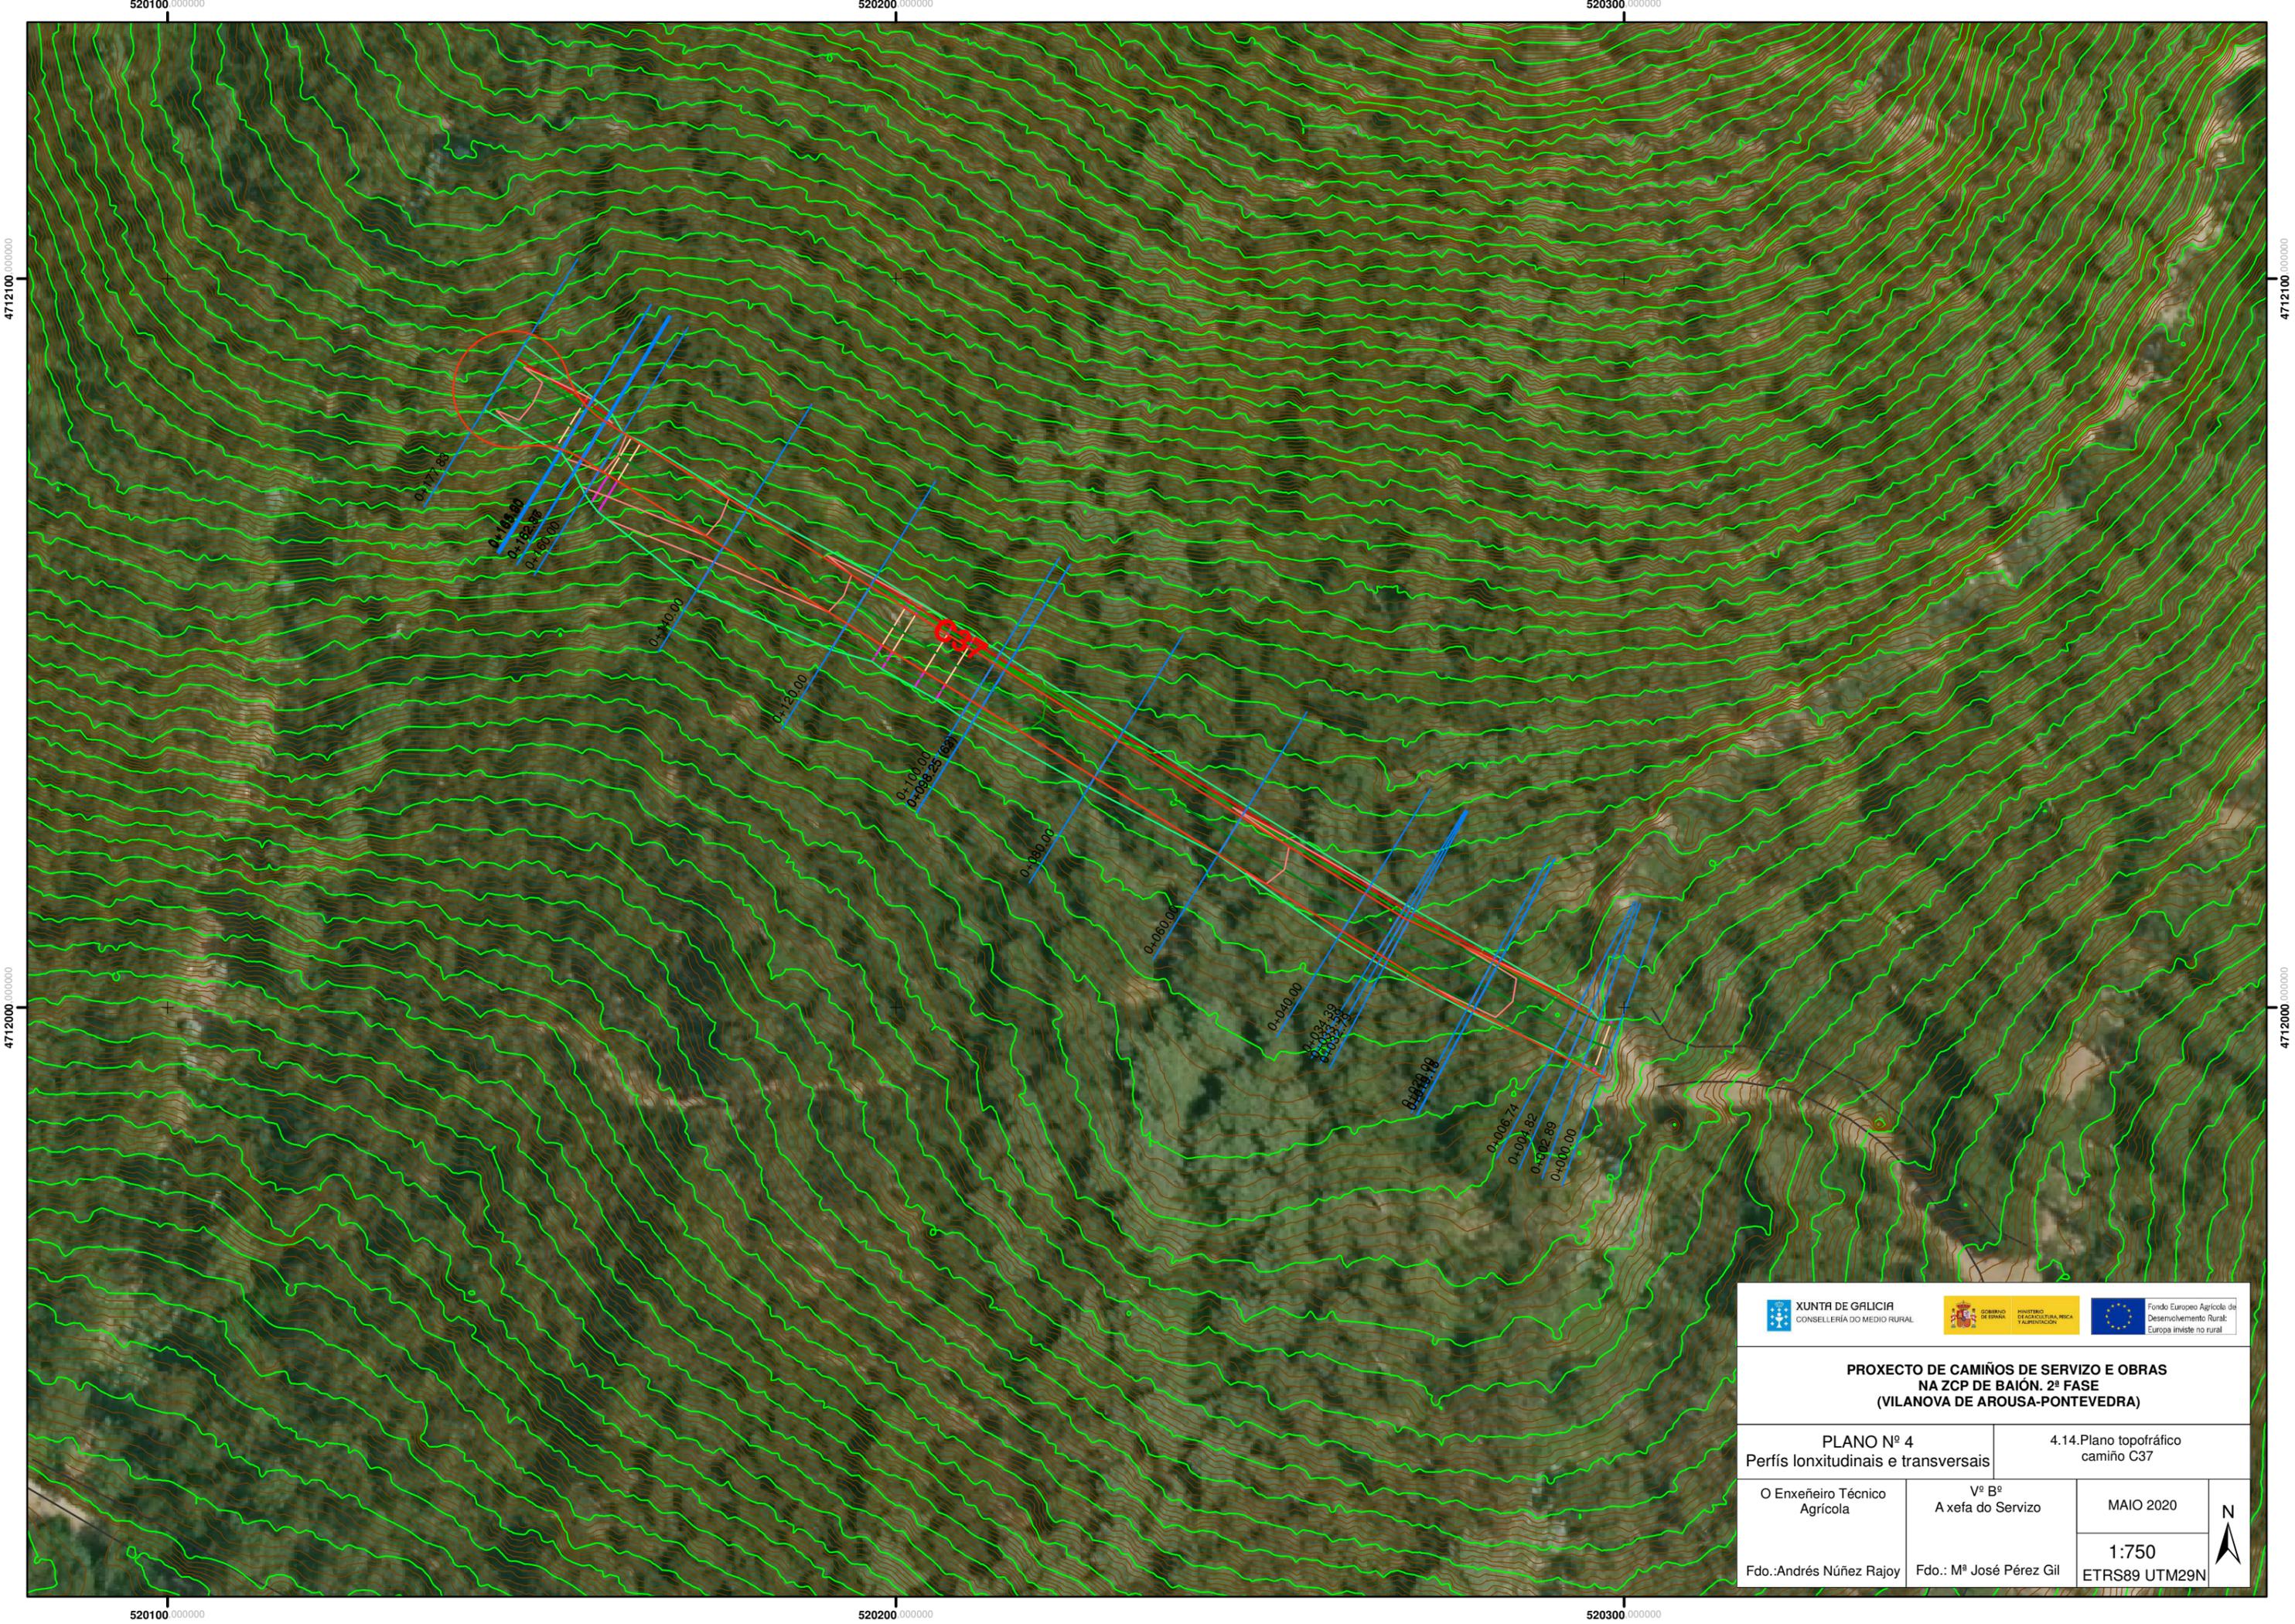

  			
PROXECTO DE CAMIÑOS DE SERVIZO E OBRAS NA ZCP DE BAIÓN. 2ª FASE (VILANOVA DE AROUSA-PONTEVEDRA)			
PLANO Nº 4 Perfis lonxitudinais e transversais	4.14.Plano topográfico camiño C37		
O Enxeñeiro Técnico Agrícola	Vº Bº A xefa do Servizo	MAIO 2020	
Fdo.:Andrés Núñez Rajoy	Fdo.: Mº José Pérez Gil	1:750	ETRS89 UTM29N




























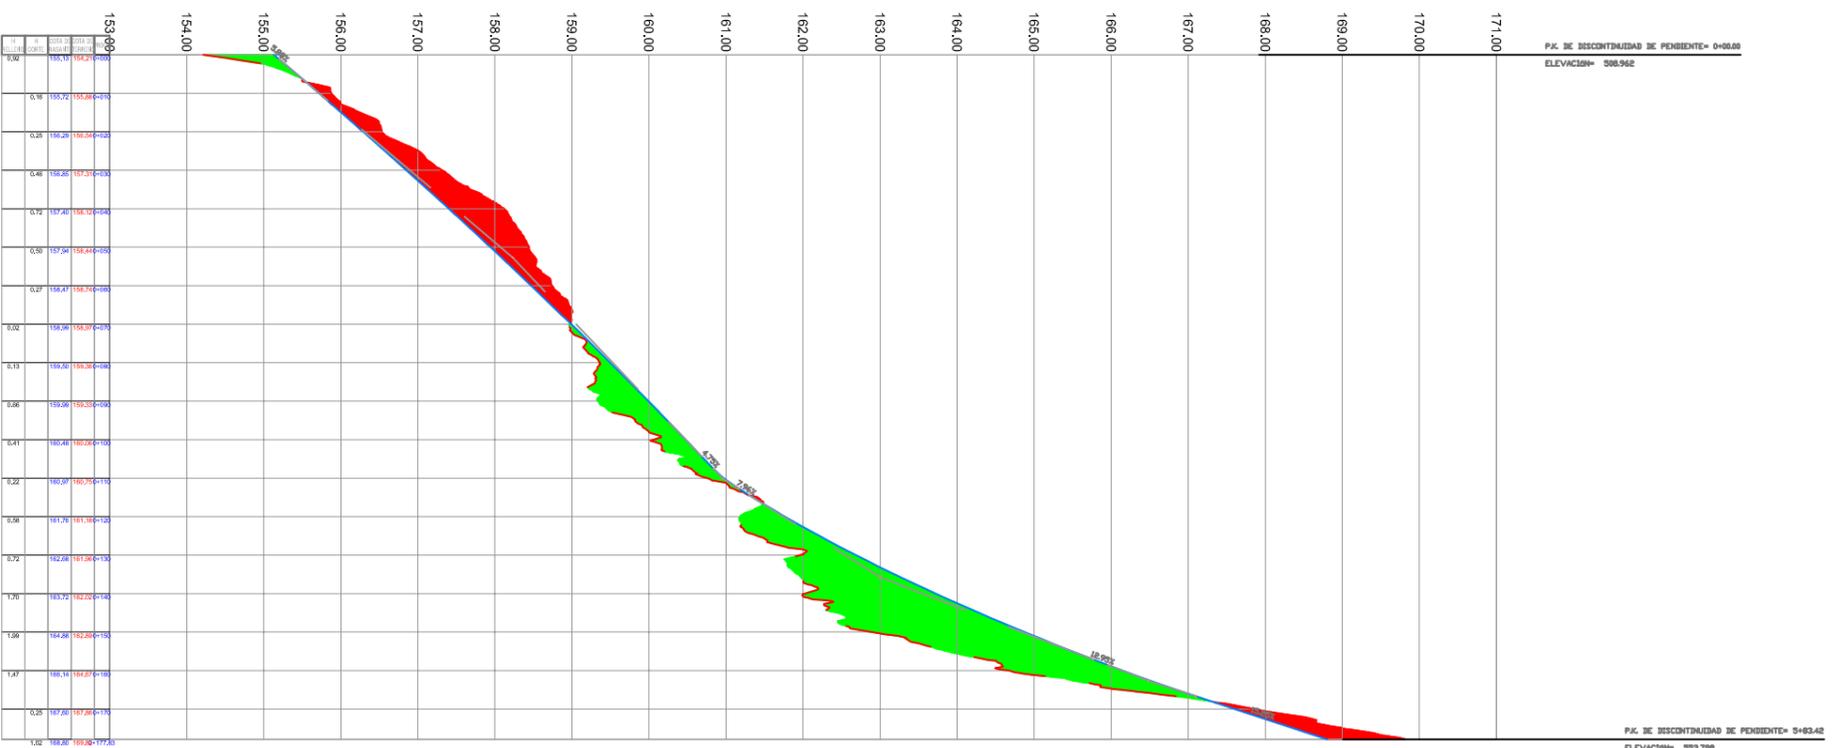


PROXECTO DE CAMIÑOS DE SERVIZO E OBRAS NA ZCP DE BAIÓN. 2ª FASE (MILANOVA DE AROUSA-PONTEVEDRA)


PLANO Nº 4
Perfis lonxitudinais e transversais
 4.14.1. Perfil lonxitudinal Camiño C37

O Enxeñeiro Técnico Agrícola
 Vº Bº
 A xefa do Servizo
 MAIO 2020

Fdo.: Andrés Núñez Rajoy F.d.: Mº José Pérez Gil
 EH/EV=5

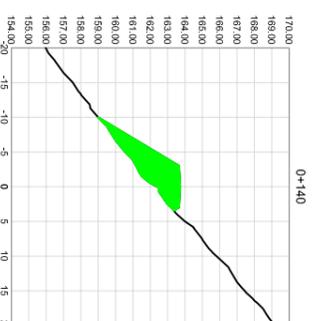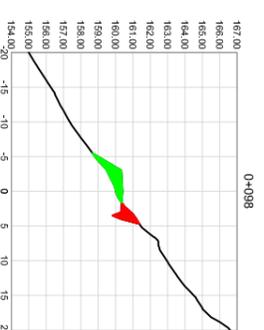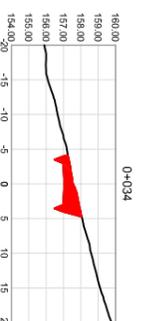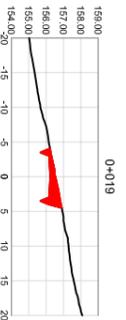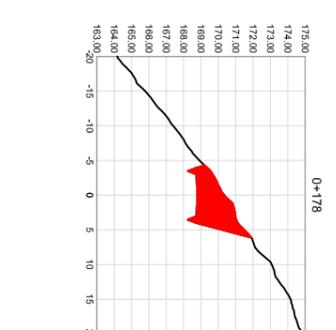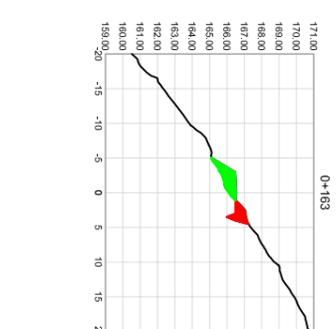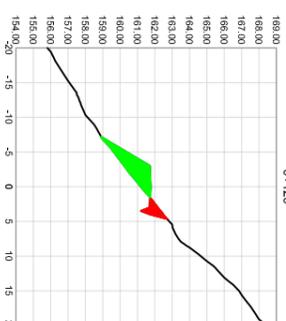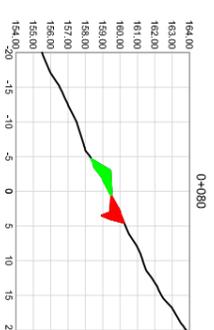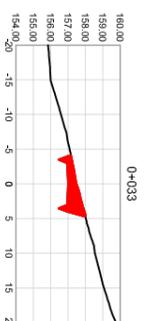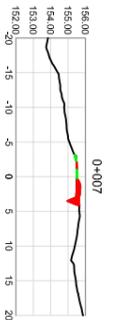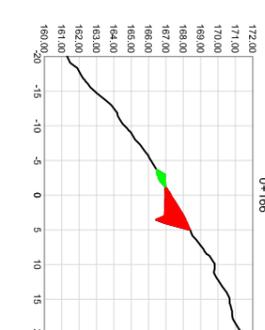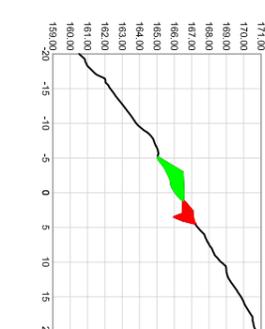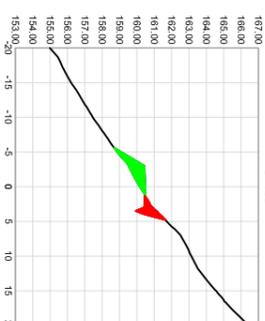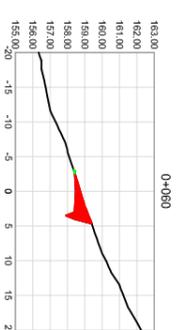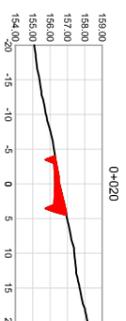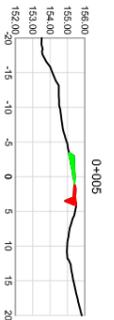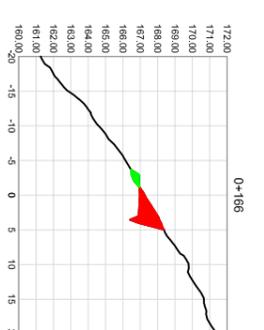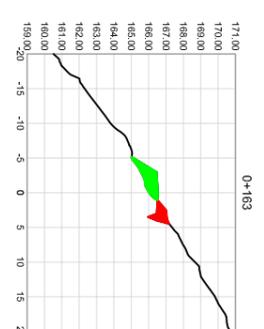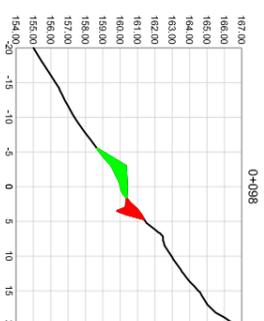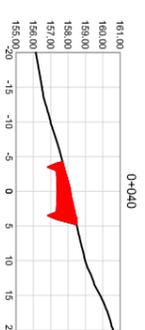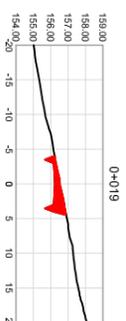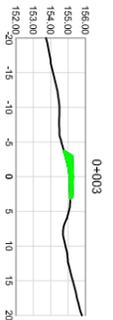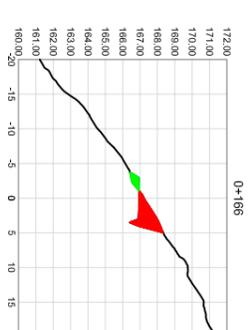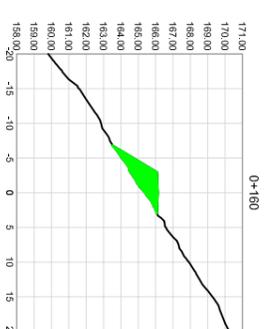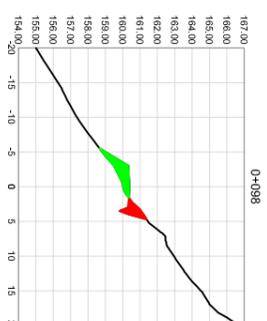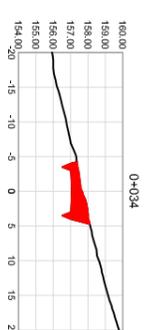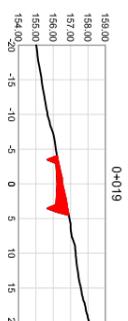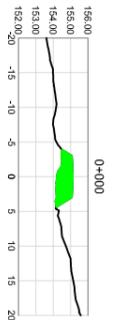


PROXECTO DE CAMIÑOS DE SERVIZO E OBRAS NA ZCP DE BAIÓN. 2ª FASE (MILANOVA DE AROU SA-PONTEVEDRA)		
PLANO Nº 4 Perfis lonxitudinais e transversais		4.14.2. Seccións transversais Camión C37 (1/1)
O Enxeñeiro Técnico Agrícola		Vº Bº A xefa do Servizo
Fdo.: Andrés Núñez Rajoy		Fdo.: Mª José Pérez Gil
MAIO 2020		Eh/EV=2,5

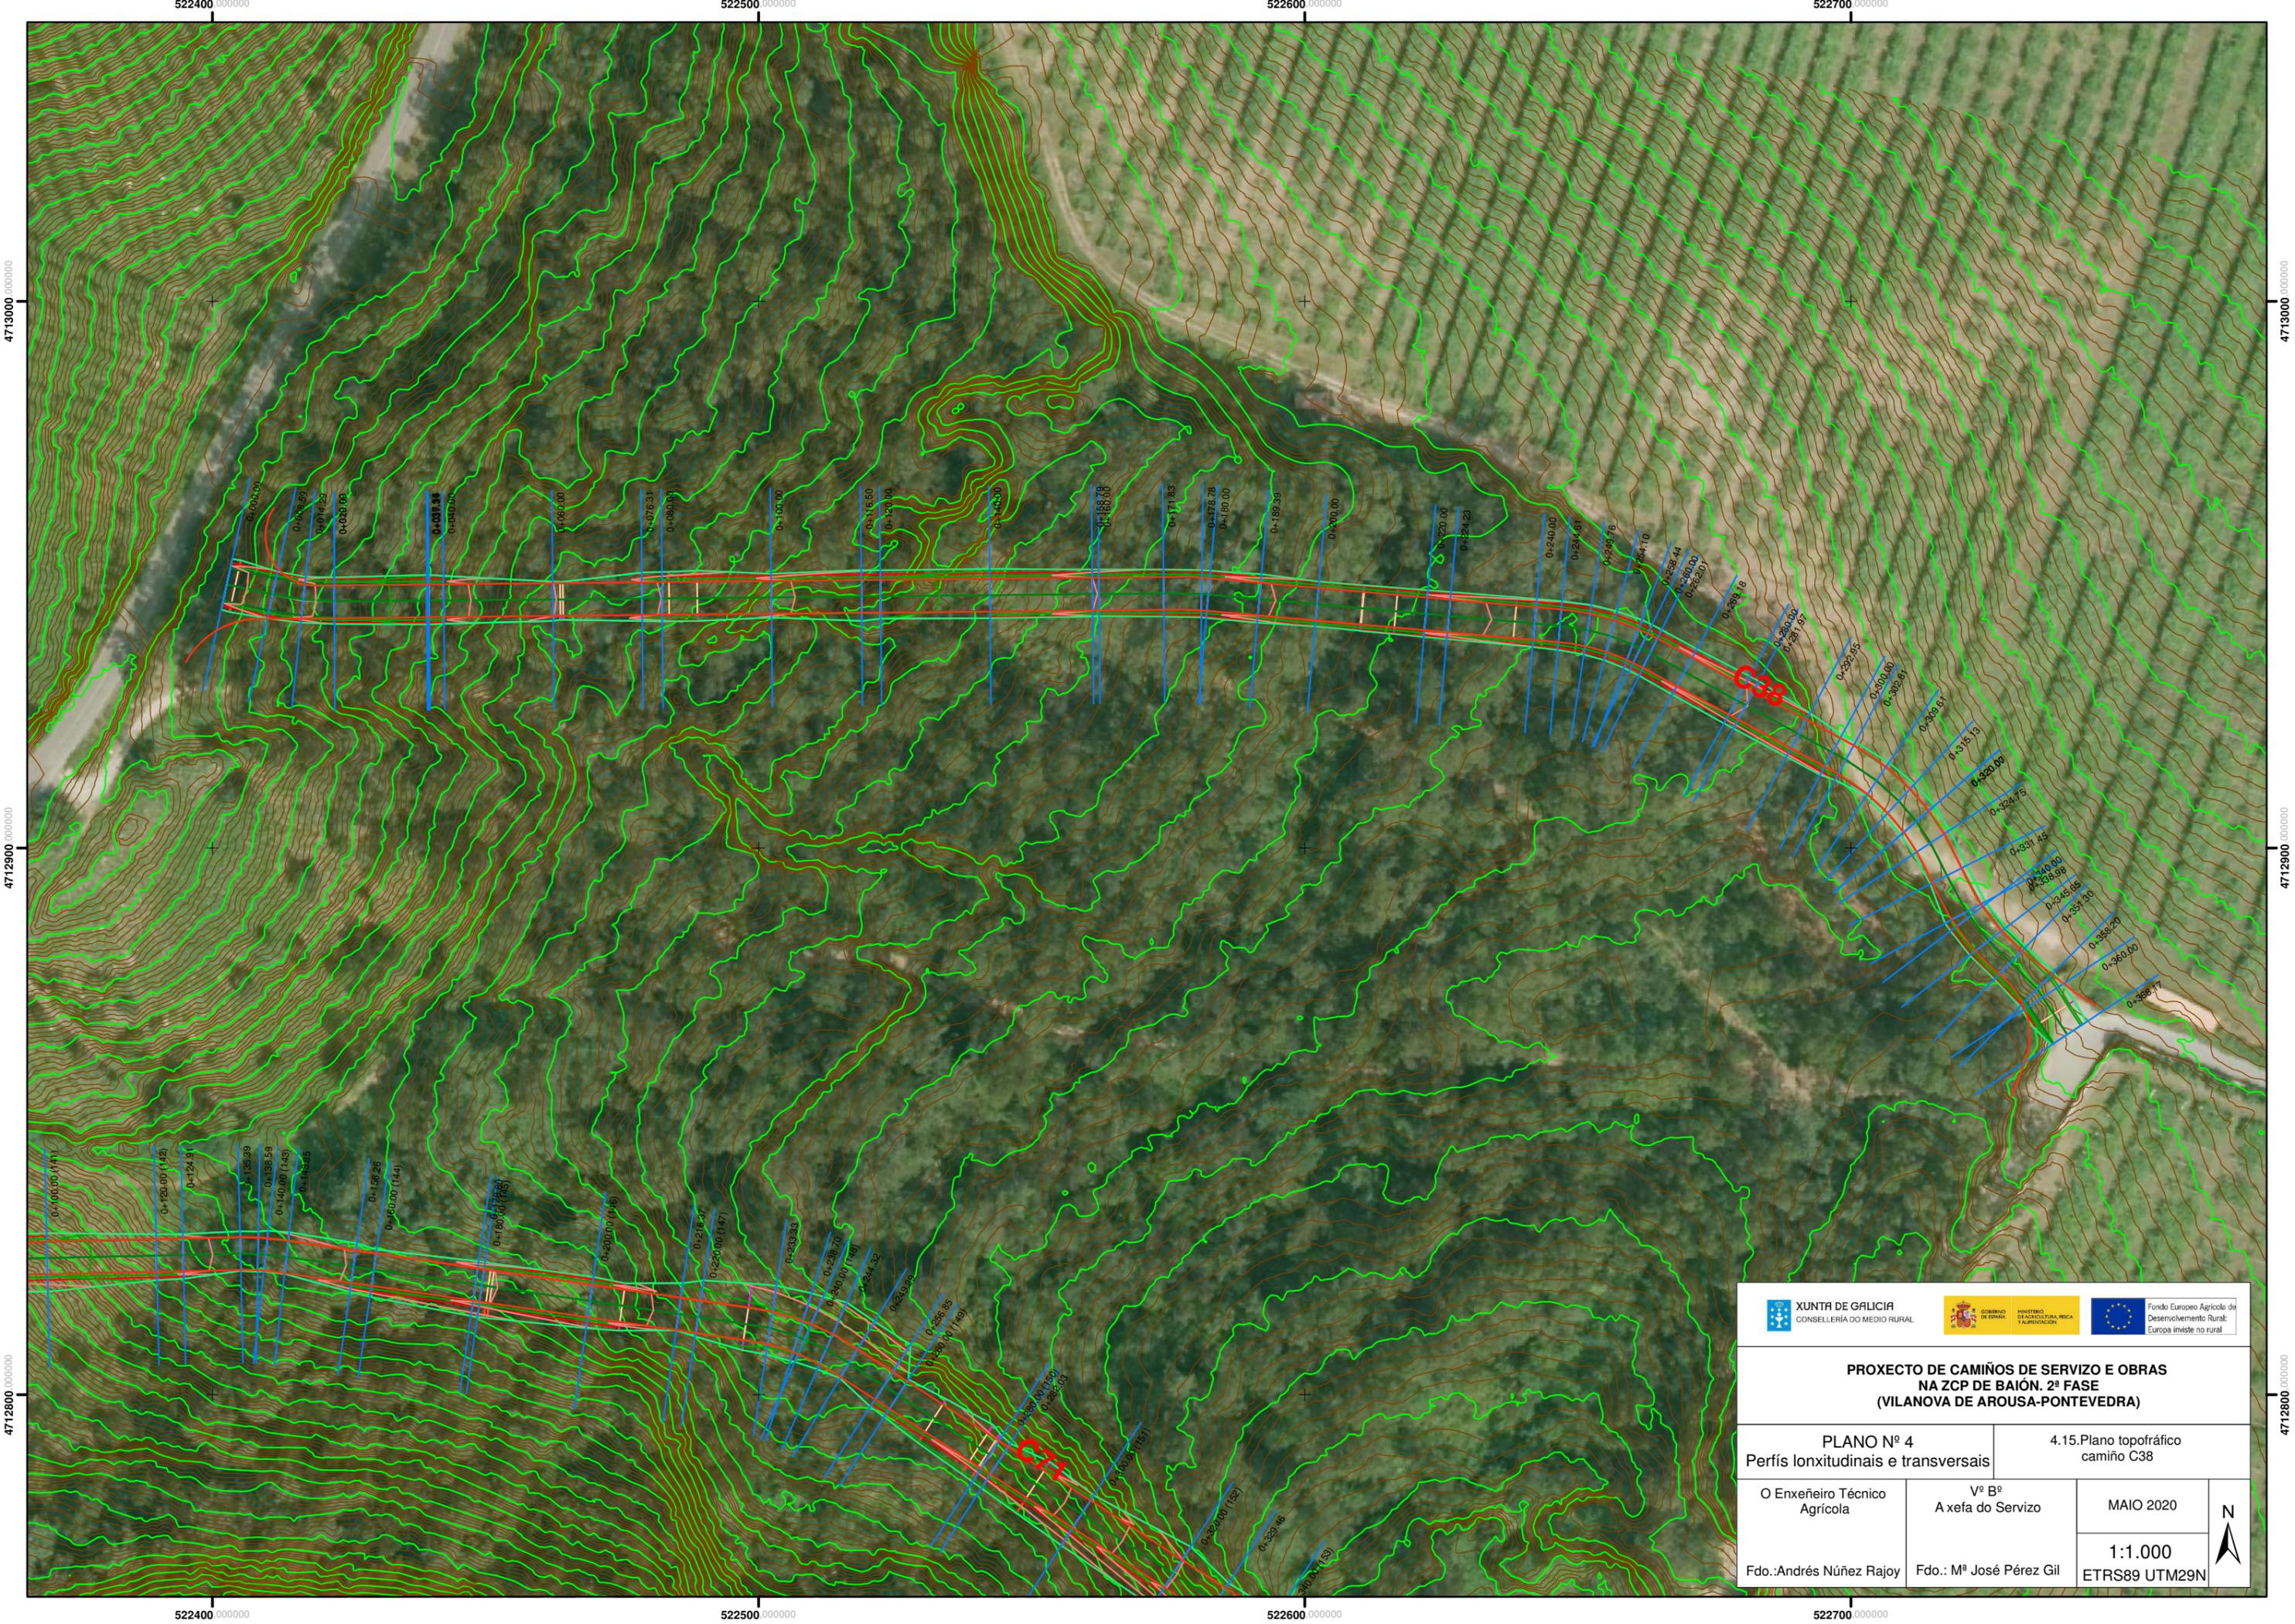

**PROXECTO DE CAMIÑOS DE SERVIZO E OBRAS
NA ZCP DE BAIÓN. 2ª FASE
(VILANOVA DE AROUSA-PONTEVEDRA)**

PLANO Nº 4 Perfis lonxitudinais e transversais	4.15.Plano topográfico camiño C38
--	--------------------------------------

O Enxeñeiro Técnico Agrícola	Vº Bº A xefa do Servizo	MAIO 2020	N ↑
Fdo.: Andrés Núñez Rajoy	Fdo.: Mº José Pérez Gil	1:1.000 ETRS89 UTM29N	

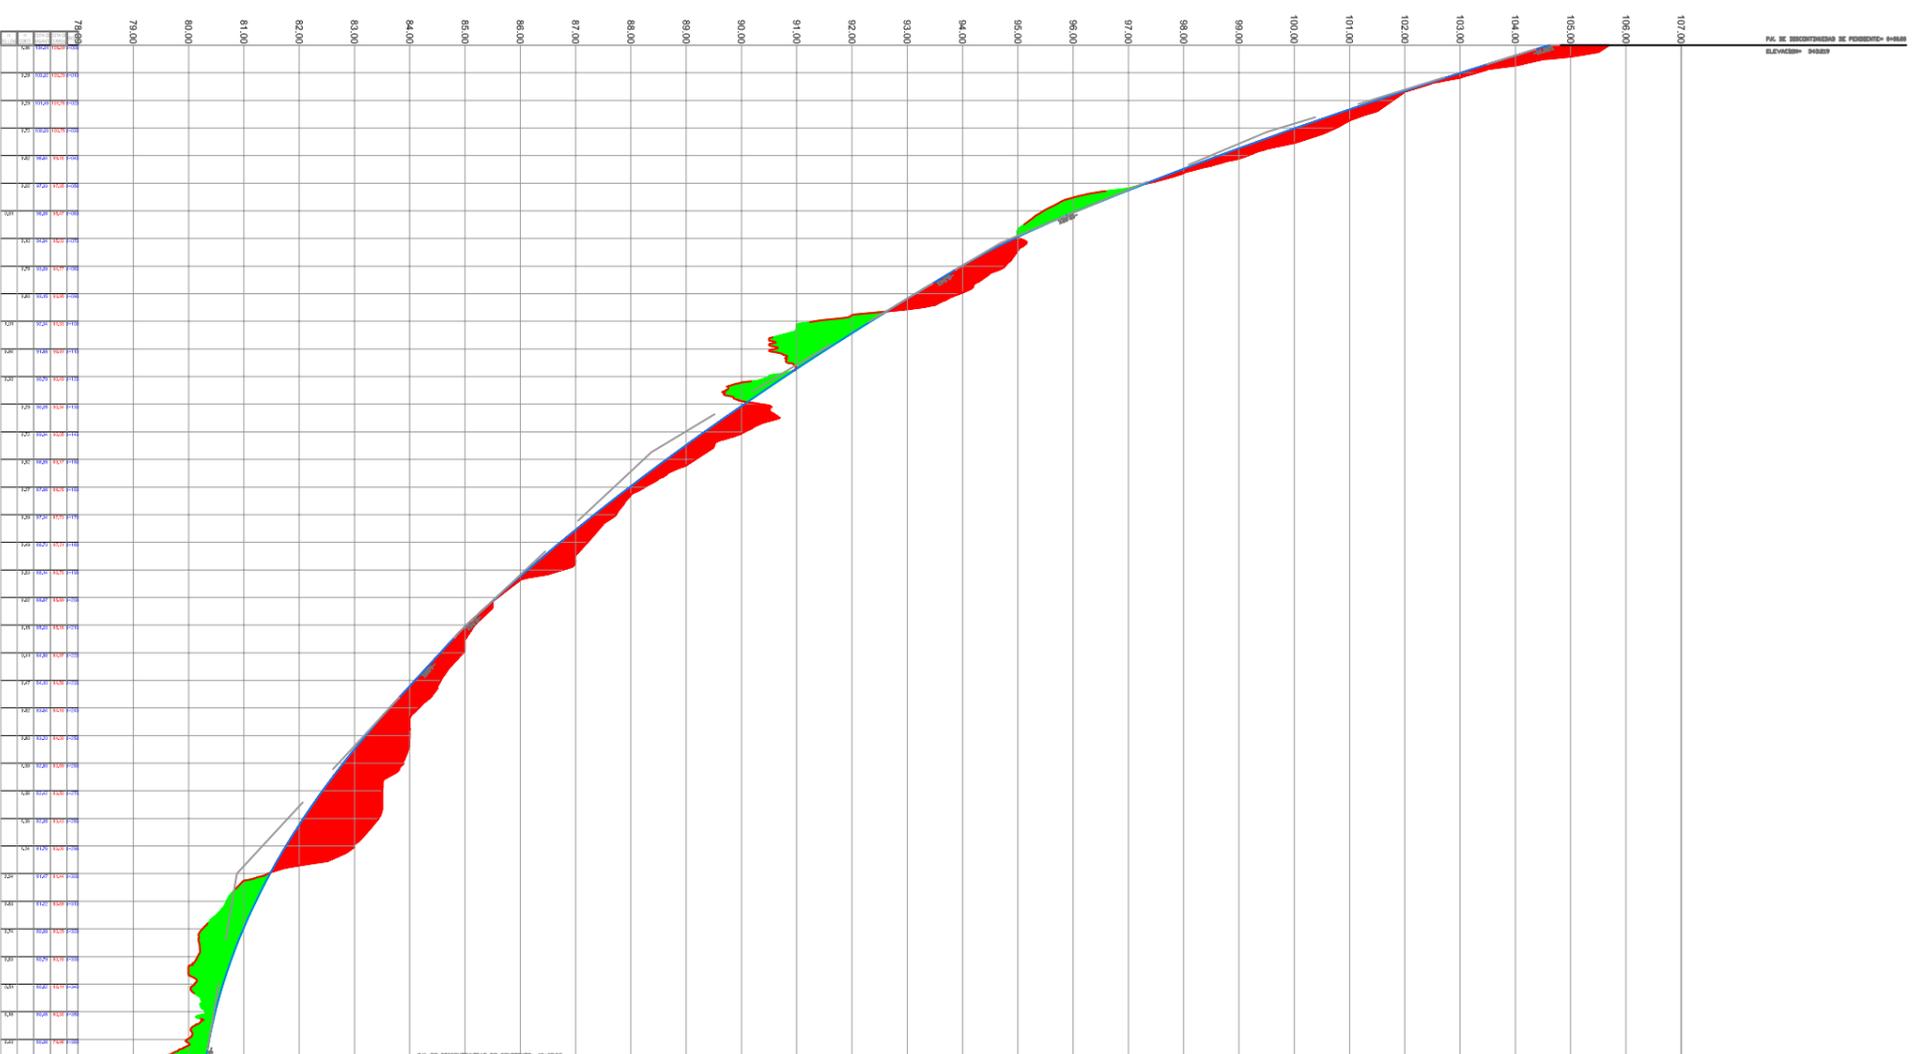

**PROXECTO DE CAMIÑOS DE SERVIZO E OBRAS
NA ZCP DE BAIÓN, 2ª FASE
(MILANOVA DE AROUSA-PONTEVEDRA)**

PLANO Nº 4
Perfis lonxitudinais e transversais

4.15.1. Perfil lonxitudinal
Camión C38

O Enxeñeiro Técnico
Agrícola














































Vº Bº
A xefa do Servizo

MAIO 2020

Fdo.: Andrés Núñez Rajoy

F. d. : Mº José Pérez Gil

EH/EV=5

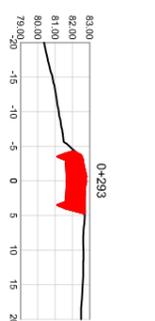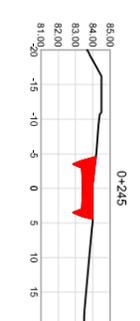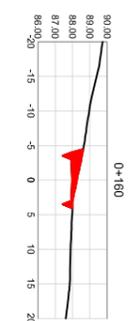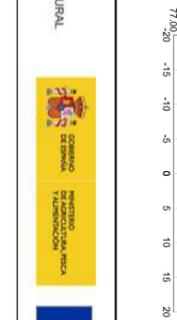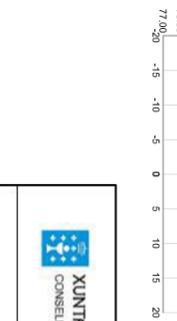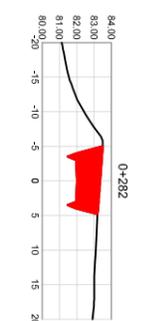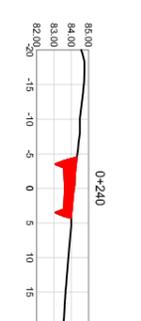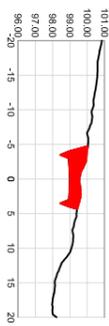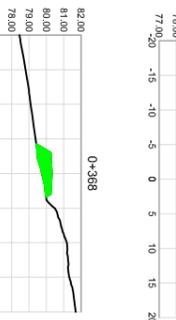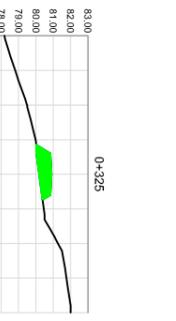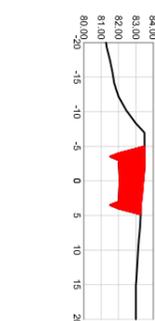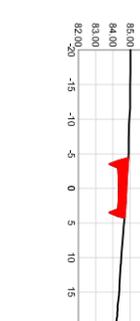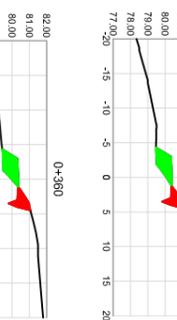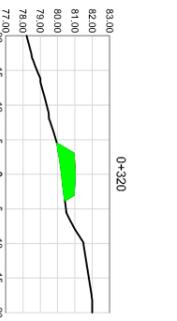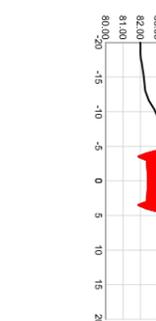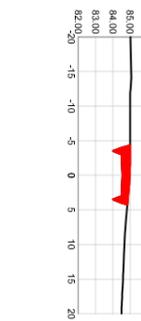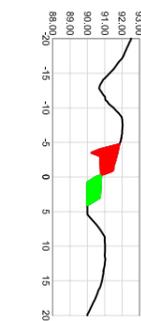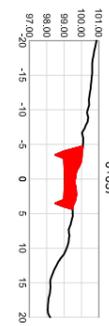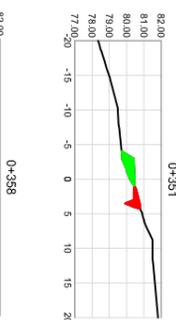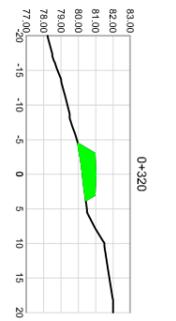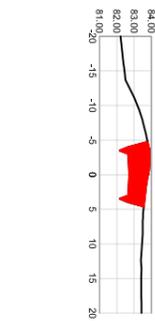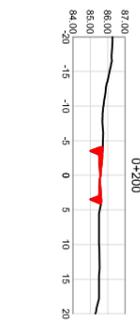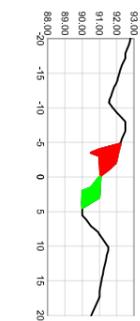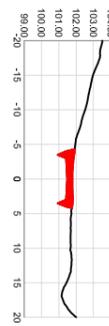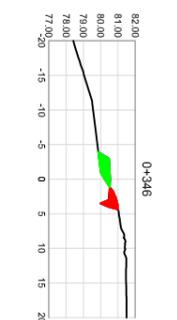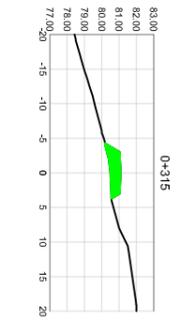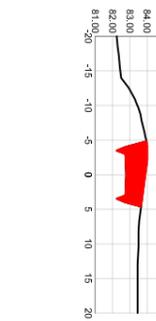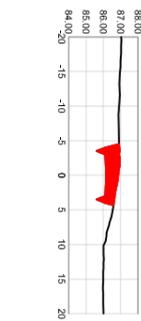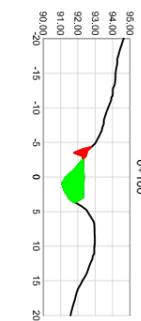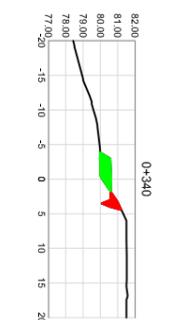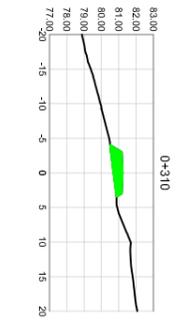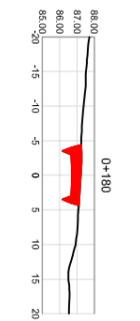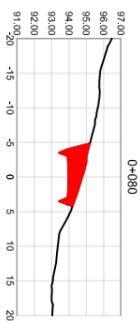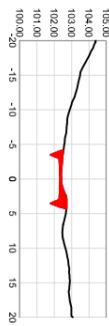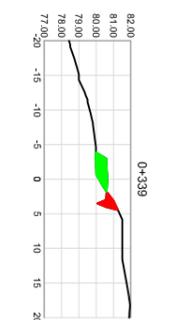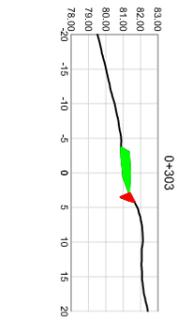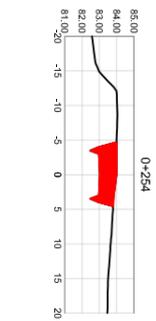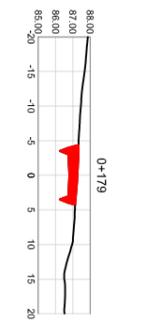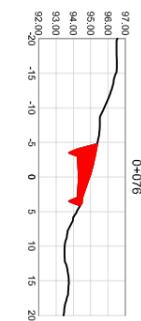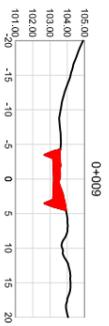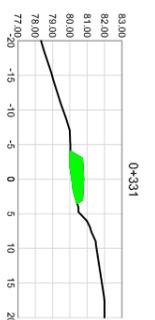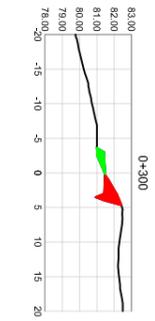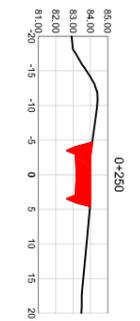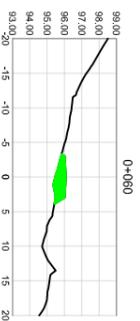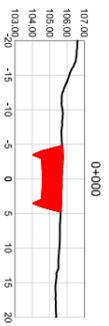

**PROXECTO DE CAMIÑOS DE SERVIZO E OBRAS
NA ZCP DE BAIÓN. 2ª FASE
(MILANOVA DE AROU SA-PONTEVEDRA)**

PLANO Nº 4
Perfis lonxitudinais e transversais
4.15.2. Seccións transversais
Camiño C38 (1/1)

O Enxeñeiro Técnico
Agrícola


Fdo.: Andrés Núñez Rajoy

Vº Bº
A xefa do Servizo




































Fdo.: Mª José Pérez Gil

MAIO 2020

Eh/Ev=2,5

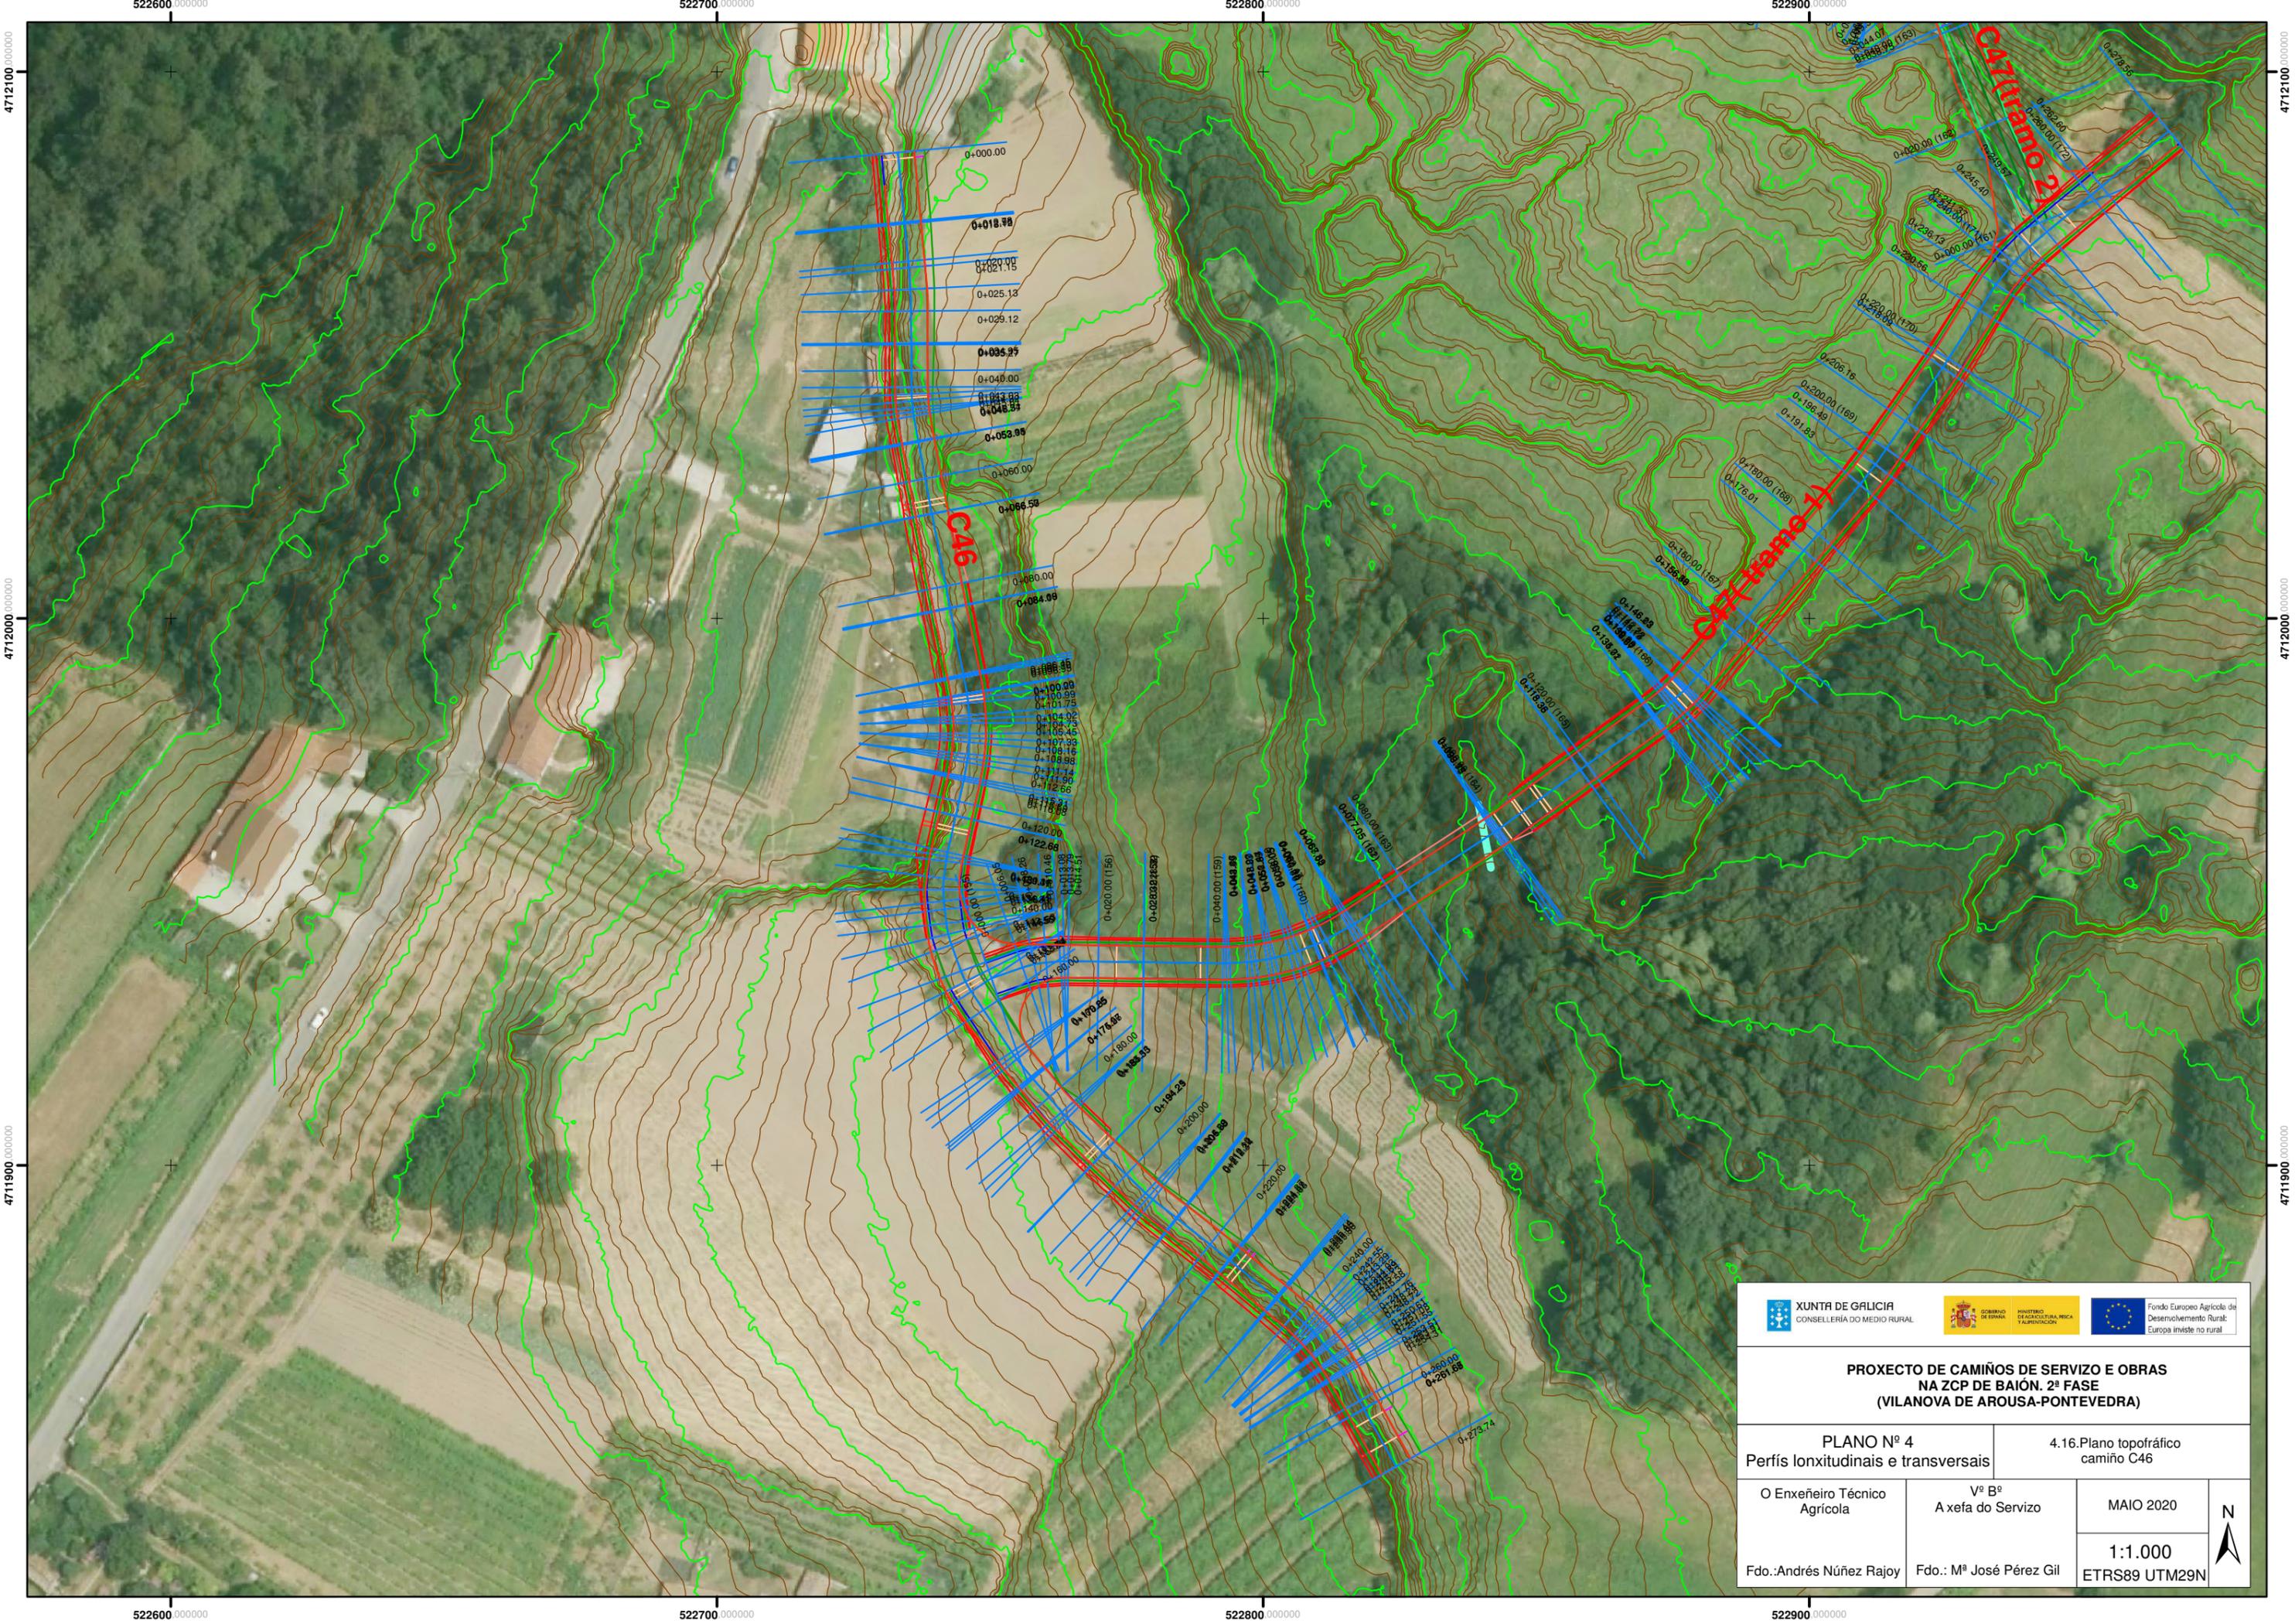

 XUNTA DE GALICIA CONSELLERÍA DO MEDIO RURAL		 GOBIERNO DE ESPAÑA MINISTERIO DE AGRICULTURA, PESCA Y ALIMENTACIÓN		 Fondo Europeo Agrícola de Desenvolvemento Rural: Europa inviste no rural	
PROXECTO DE CAMIÑOS DE SERVIZO E OBRAS NA ZCP DE BAIÓN. 2ª FASE (VILANOVA DE AROUSA-PONTEVEDRA)					
PLANO Nº 4 Perfis lonxitudinais e transversais			4.16.Plano topográfico camiño C46		
O Enxeñeiro Técnico Agrícola		Vº Bº A xefa do Servizo		MAIO 2020	
Fdo.:Andrés Núñez Rajoy		Fdo.: Mº José Pérez Gil		1:1.000 ETRS89 UTM29N	
					










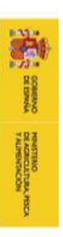
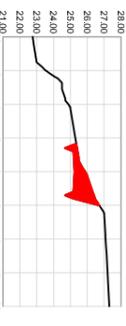
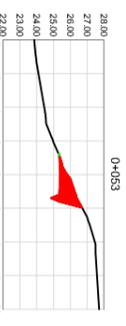
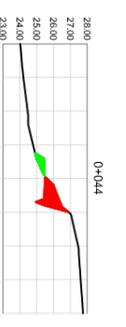
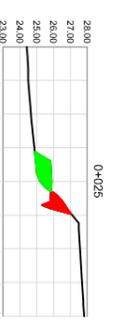
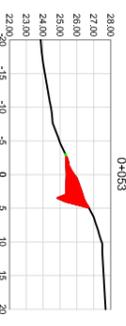
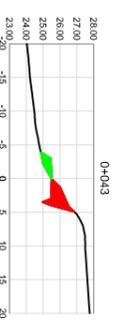
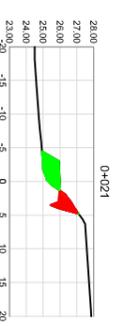
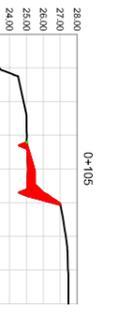
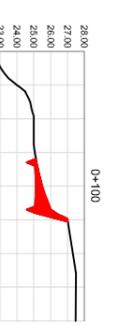
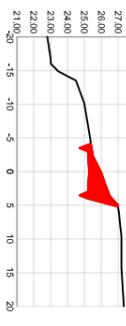
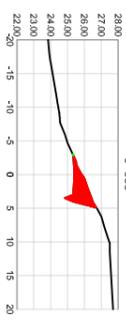
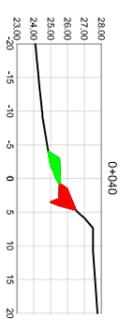
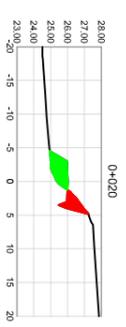
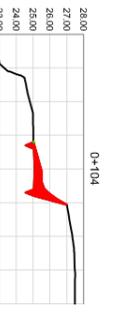
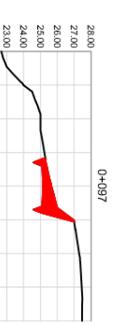
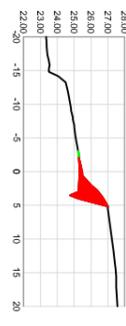
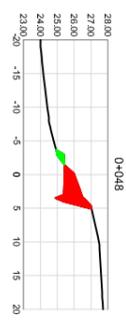
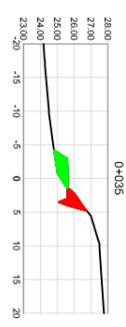
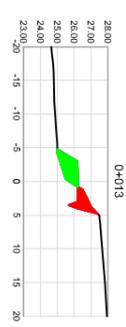
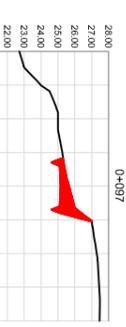
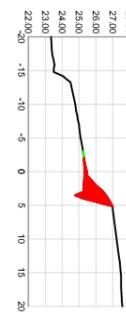
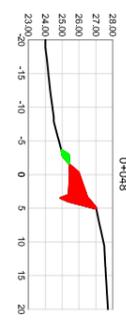
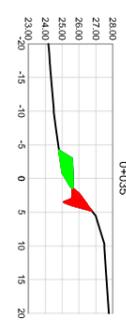
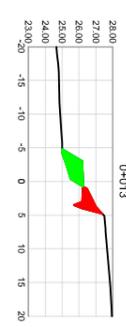
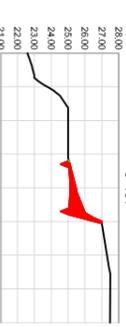
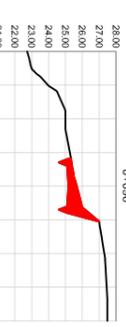
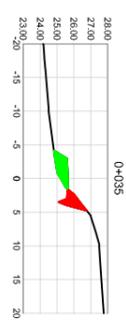
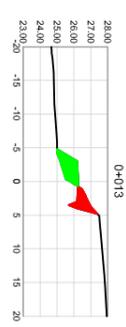
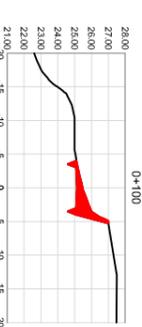
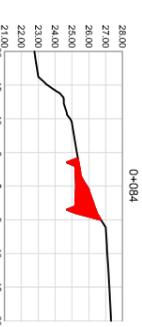
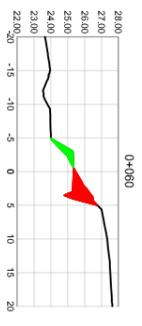
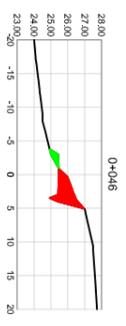
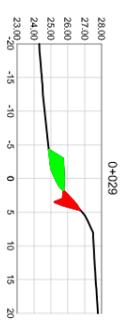
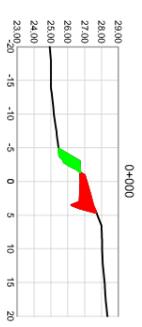


PROXECTO DE CAMIÑOS DE SERVIZO E OBRAS NA ZCP DE BAION. 2ª FASE (VILANOVA DE AROUSA-PONTEVEDRA)

PLANO Nº 4
Perfis lonxitudinais e transversais
4.16.2. Seccións transversais
Camión C46 (1/3)

O Enxeñeiro Técnico
Agrícola
Vº Bº
Axefa do Servizo
MAIO 2020

Fdo.: Andrés Núñez Rajoy
Fdo.: Mª José Pérez Gil
Eh/Ev=2,5

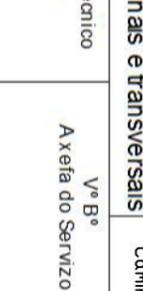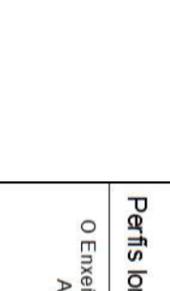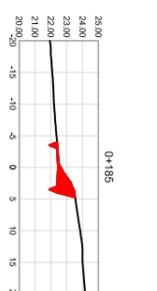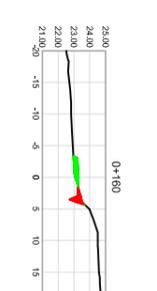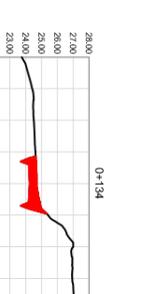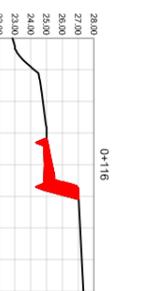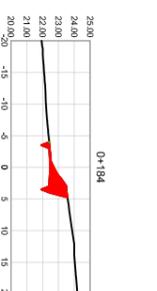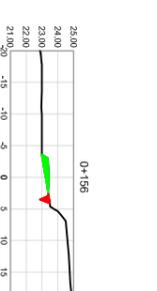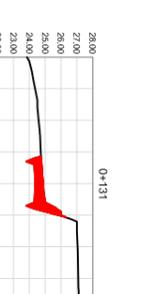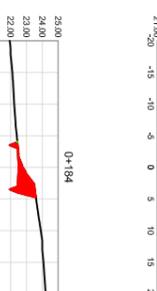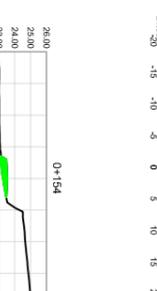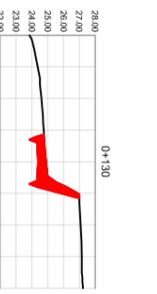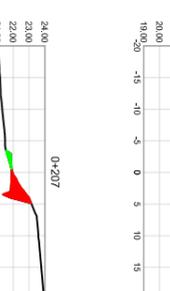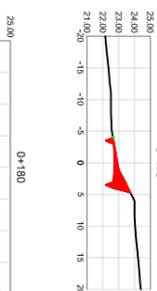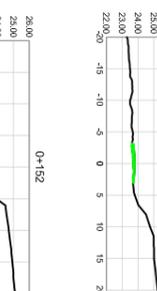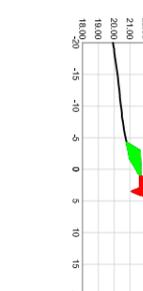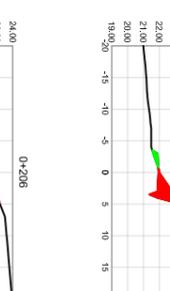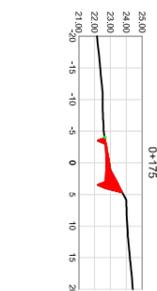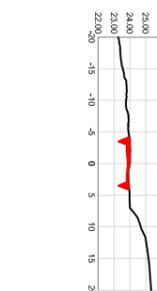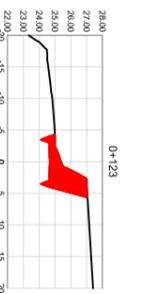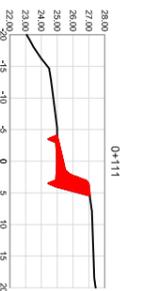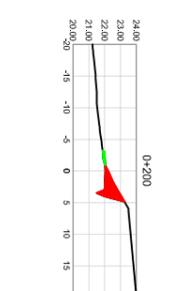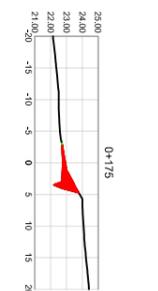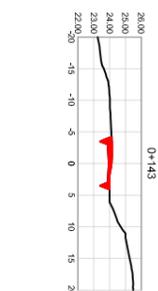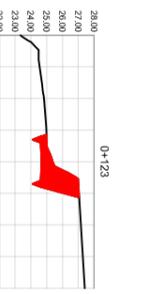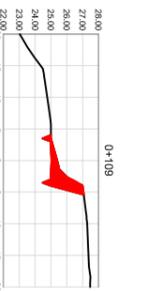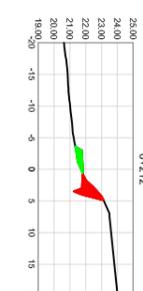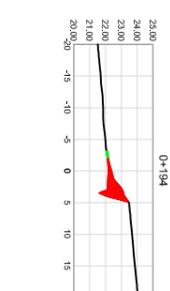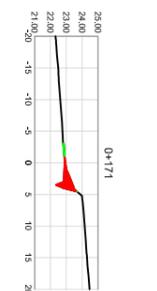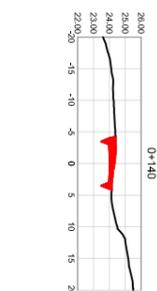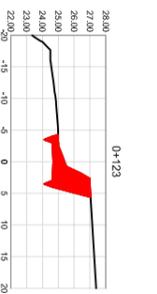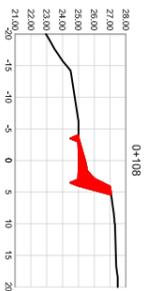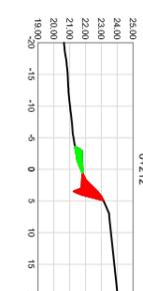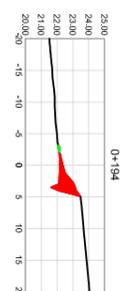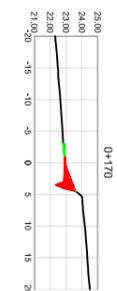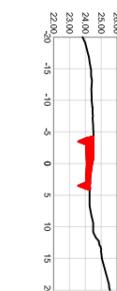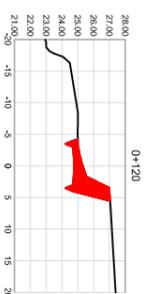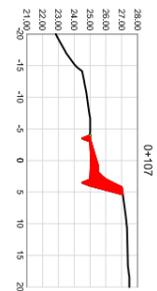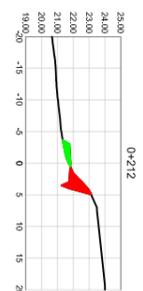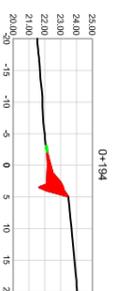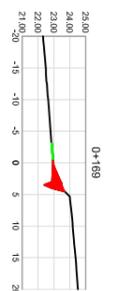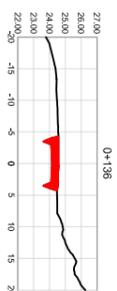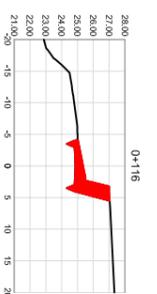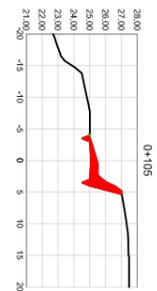

**PROXECTO DE CAMIÑOS DE SERVIZO E OBRAS
NA ZCP DE BAIÓN, 2ª FASE
(VILANOVA DE AROU SA-PONTEVEDRA)**

PLANO Nº 4
Perfs lonxitudinais e transversais

O Enxeñeiro Técnico
Agrícola

Fdo.: Andrés Núñez Rajoy




























4.16.3. Seccións transversais
Camión C46 (2/3)

Vº Bº
Axefa do Servizo

Fdo.: Mª José Pérez Gil

MAIO 2020

Eh/Ev=2,5

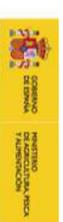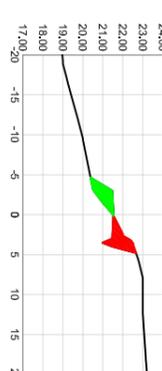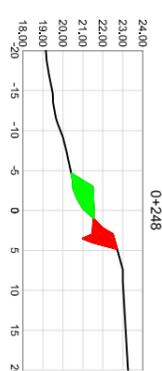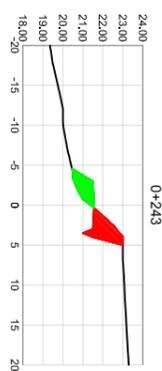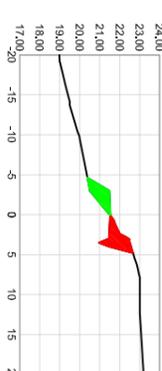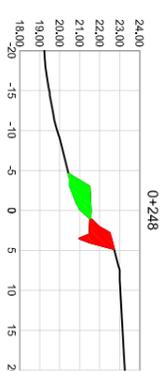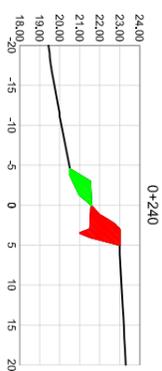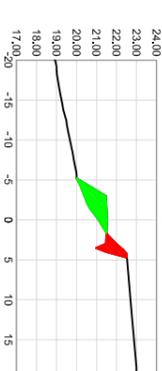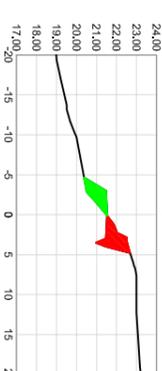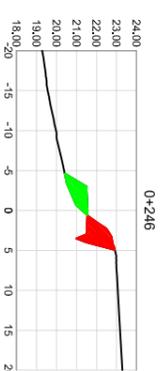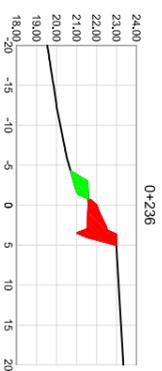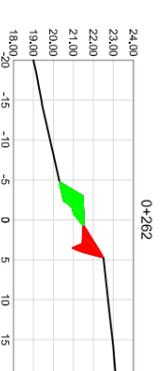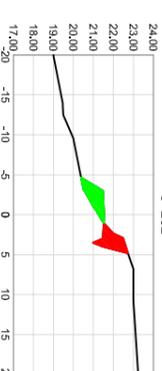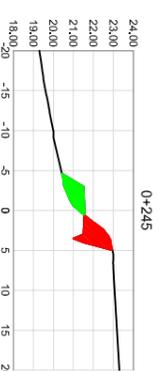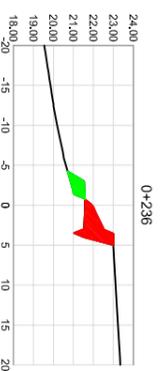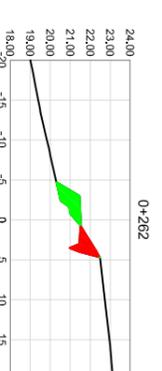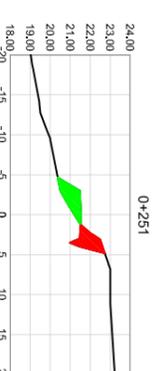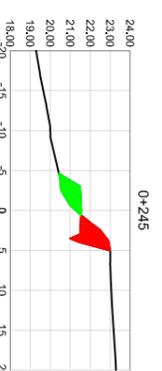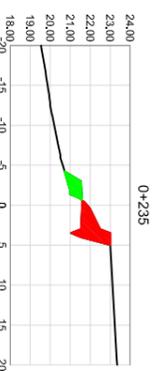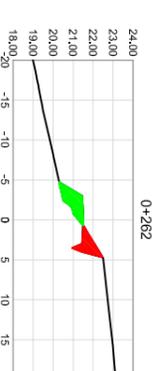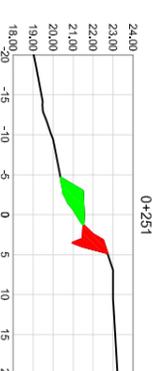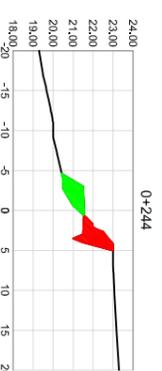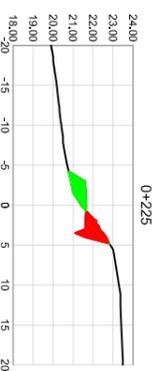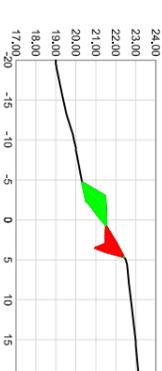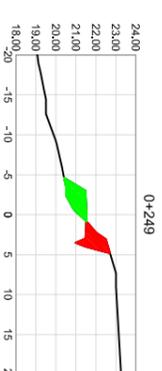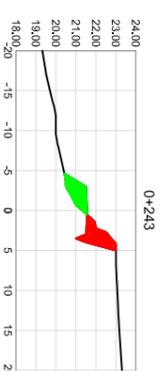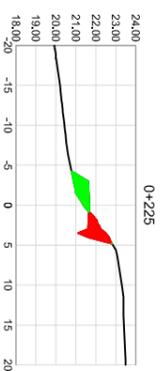

**PROXECTO DE CAMIÑOS DE SERVIZO E OBRAS
NA ZCP DE BAION. 2ª FASE
(VILANOVA DE AROUSA-PONTEVEDRA)**

PLANO Nº 4
Perfis lonxitudinais e transversais

O Enxeiteiro Técnico
Agrícola


Vº Bº
Axefa do Servizo

Fdo.: Andrés Núñez Rajoy


Fdo.: Mª José Pérez Gil

Eh/Ev=2,5

MAIO 2020

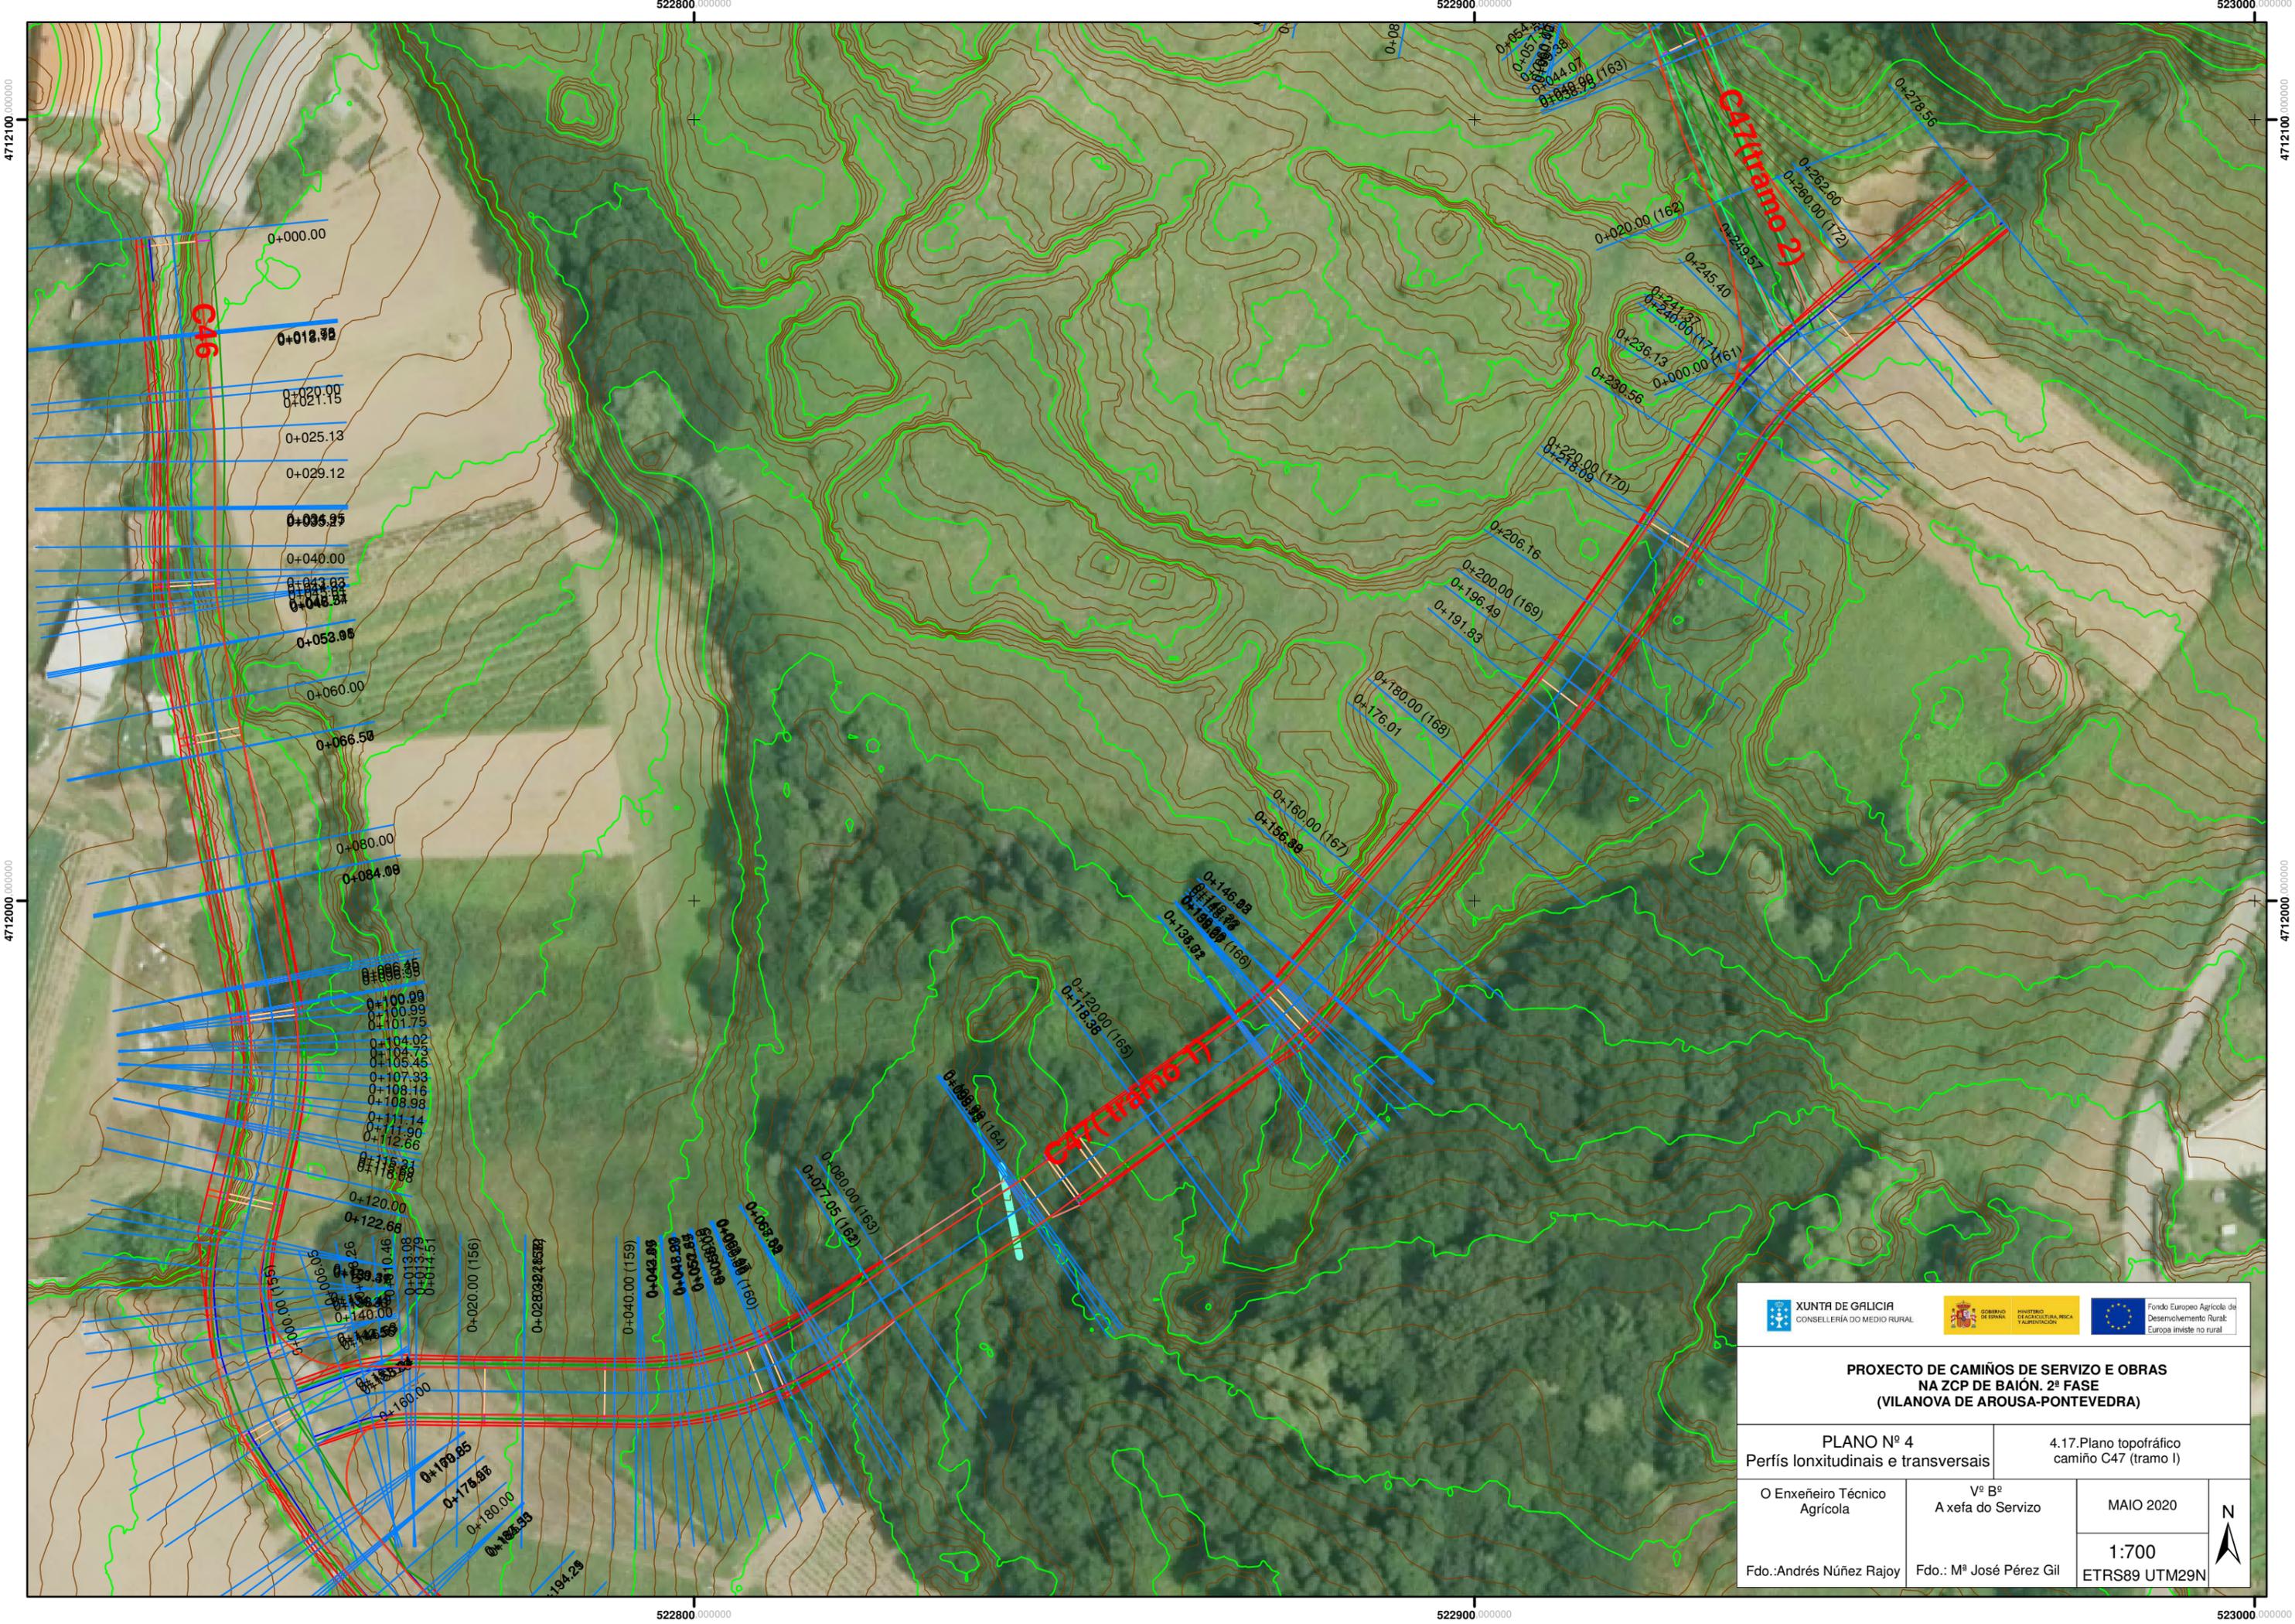

  			
PROXECTO DE CAMIÑOS DE SERVIZO E OBRAS NA ZCP DE BAIÓN. 2ª FASE (VILANOVA DE AROUSA-PONTEVEDRA)			
PLANO Nº 4 Perfis lonxitudinais e transversais			
4.17.Plano topográfico camiño C47 (tramo I)			
O Enxeñeiro Técnico Agrícola	Vº Bº A xefa do Servizo	MAIO 2020	
Fdo.: Andrés Núñez Rajoy	Fdo.: Mº José Pérez Gil	1:700 ETRS89 UTM29N	

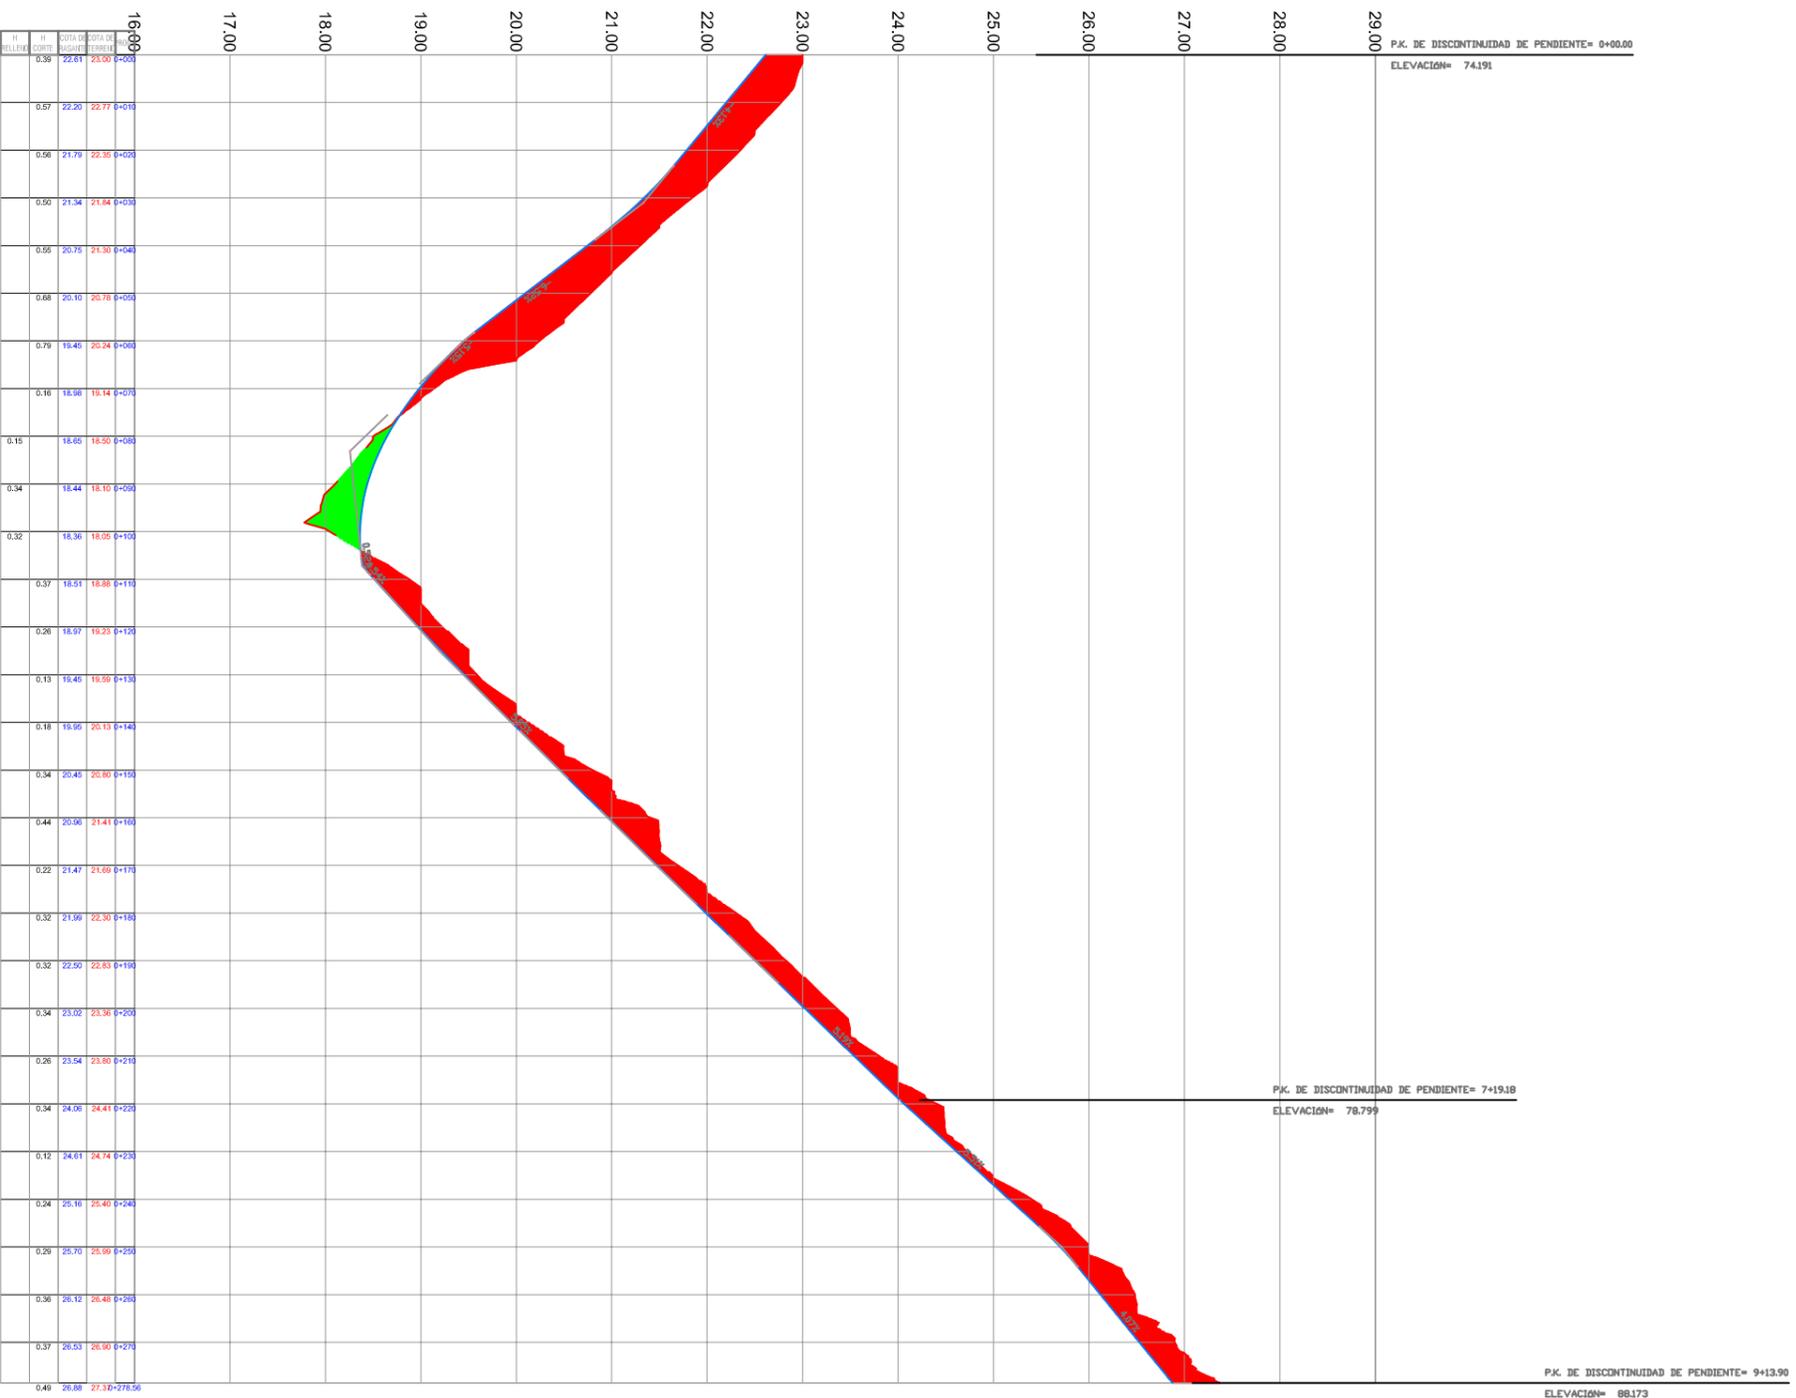





**PROXECTO DE CAMIÑOS DE SERVIZO E OBRAS
NA ZCP DE BAION. 2ª FASE
(MILANOVA DE AROUSA-PONTEVEDRA)**

PLANO Nº 4
Perfis lonxitudinais e transversais

O Enxeñeiro Técnico
Agrícola



Fdo.: Andrés Núñez Rajoy

Vº Bº
A xefa do Servizo

MAIO 2020

Eh/EV=5

4.17.1. Perfil lonxitudinal
Camión C47 (tramo I)

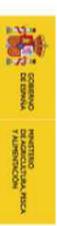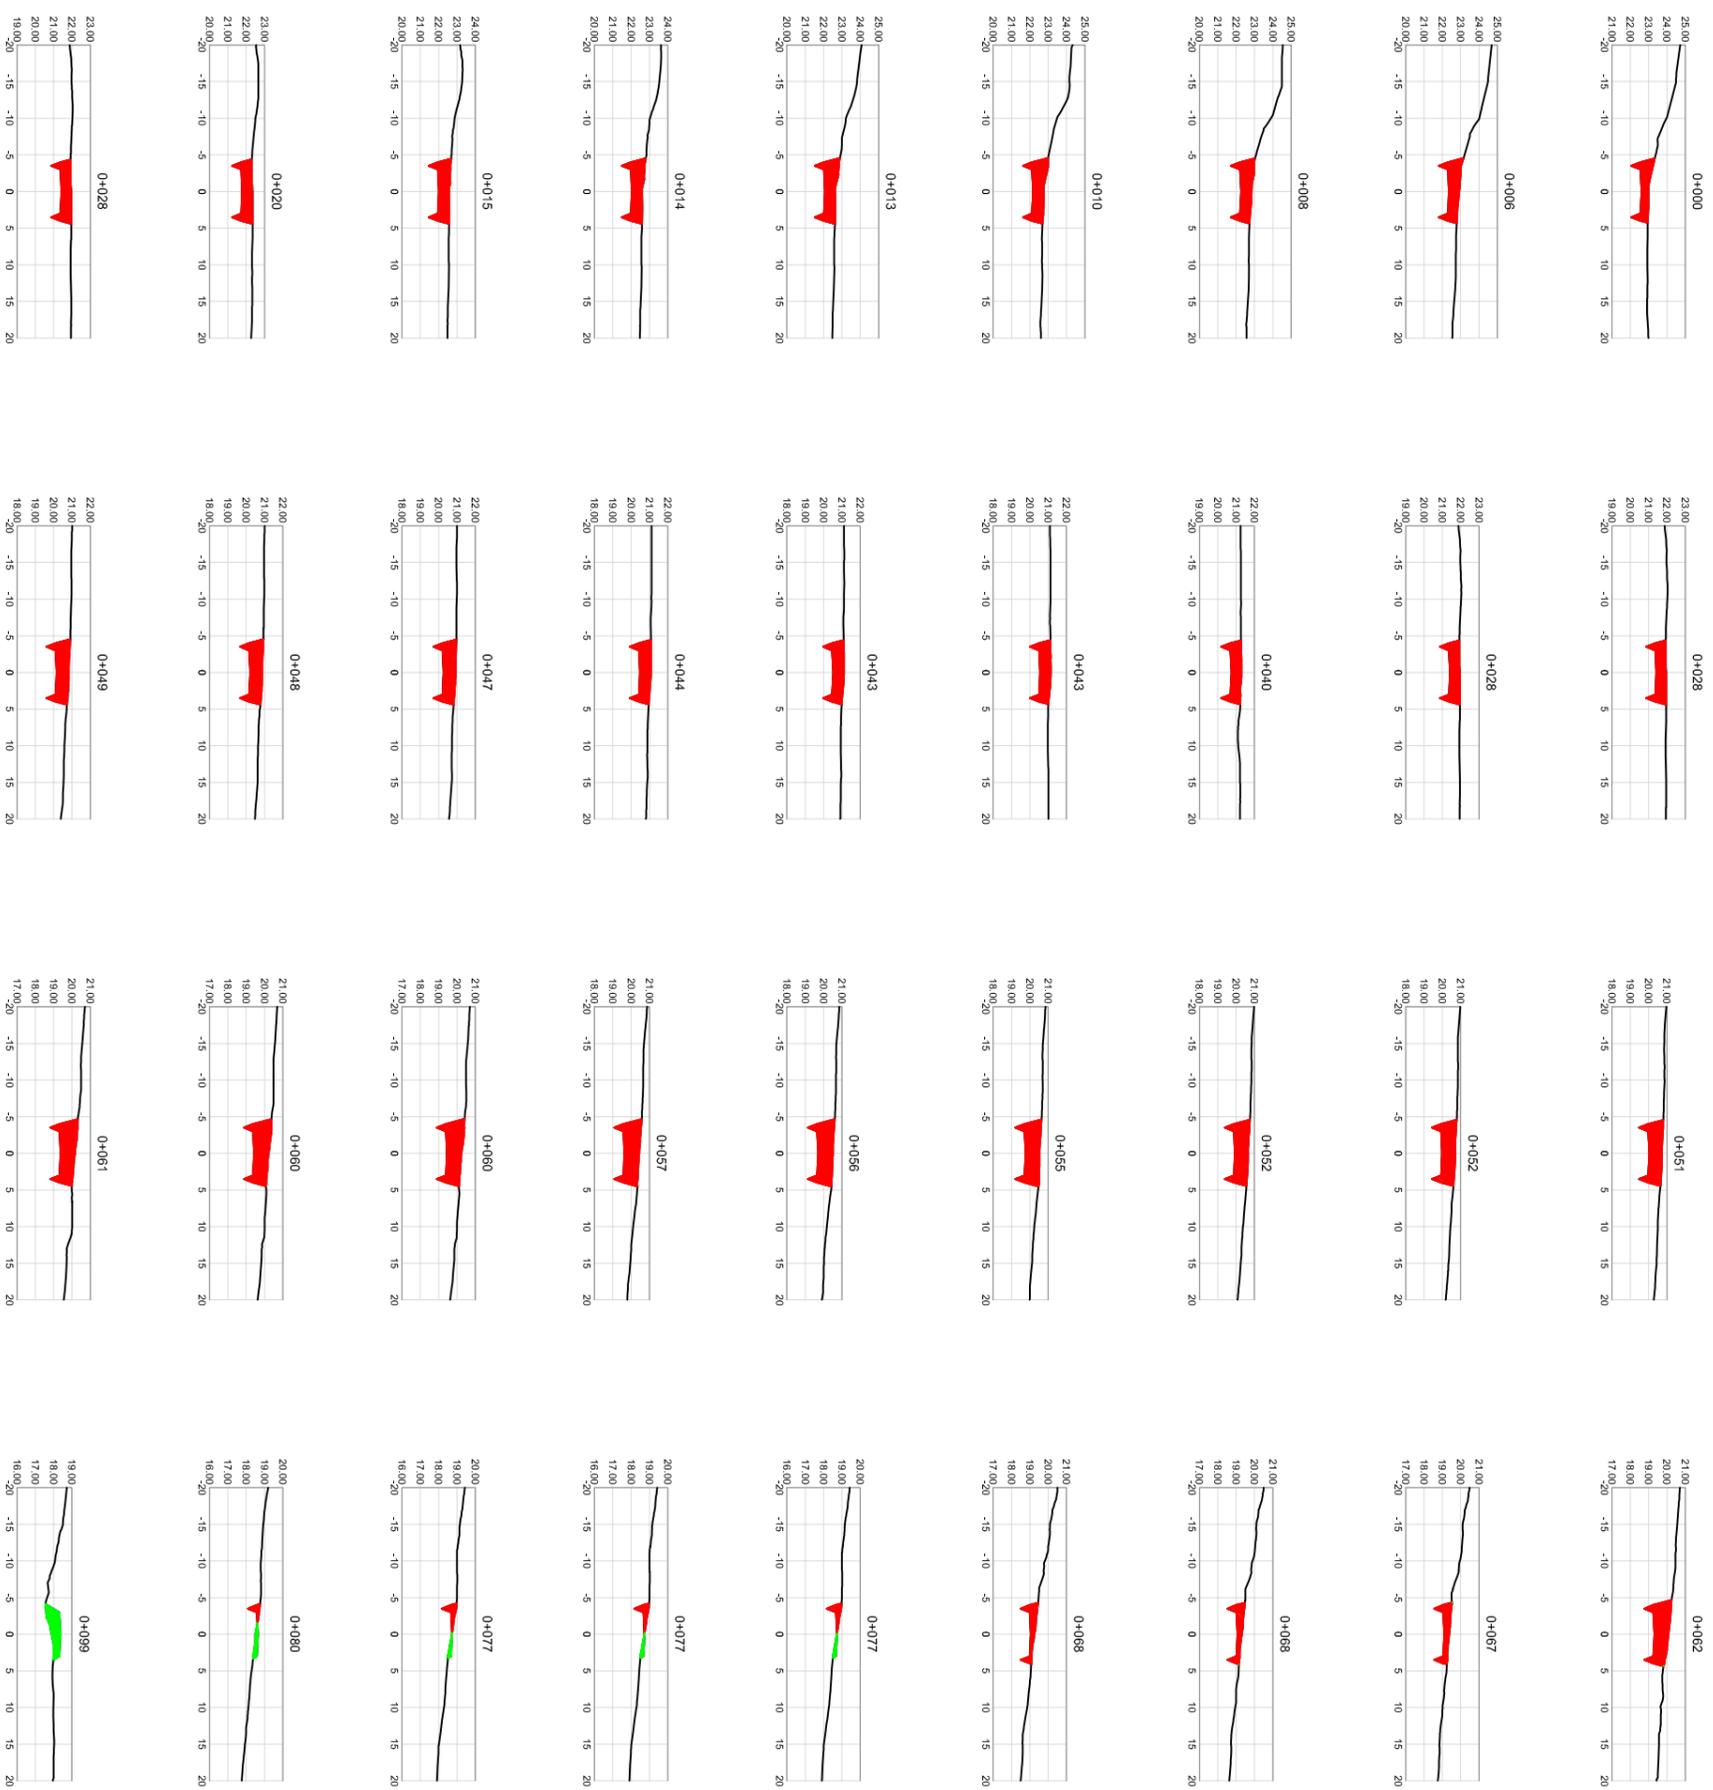

**PROXECTO DE CAMIÑOS DE SERVIZO E OBRA S
NA ZCP DE BAION. 2ª FASE
(VILANOVA DE AROU SA P ONTEVEDRA)**

PLANO Nº 4
Perfis lonxitudinais e transversais

4.17.2. Seccións transversais
Camión C47(tíromo 1) (1/2)

O Enxeñeiro Técnico
Agrícola

Vº Bº
A xefía do Servizo

MAIO 2020

Fdo.: Andrés Núñez Rajoy

Fdo.: Mª José Pérez Gil

EH/EV=2,5