

**PROXECTO DE CAMIÑOS DE SERVIZO E OBRAS
NA ZCP DE BAION. 2ª FASE
(VILANOVA DE AROU SA PONTVEDRA)**

PLANO Nº 4
Perfis lonxitudinais e transversais

4.17.3. Seccións transversais
Camión C47(tíromo I) (2/2)

O Enxeñeiro Técnico
Agrícola


Vº Bº
A xefa do Servizo

MAIO 2020

Fdo.: Andrés Núñez Rajoy

Fdo.: Mª José Pérez Gil


EH/EV=2,5

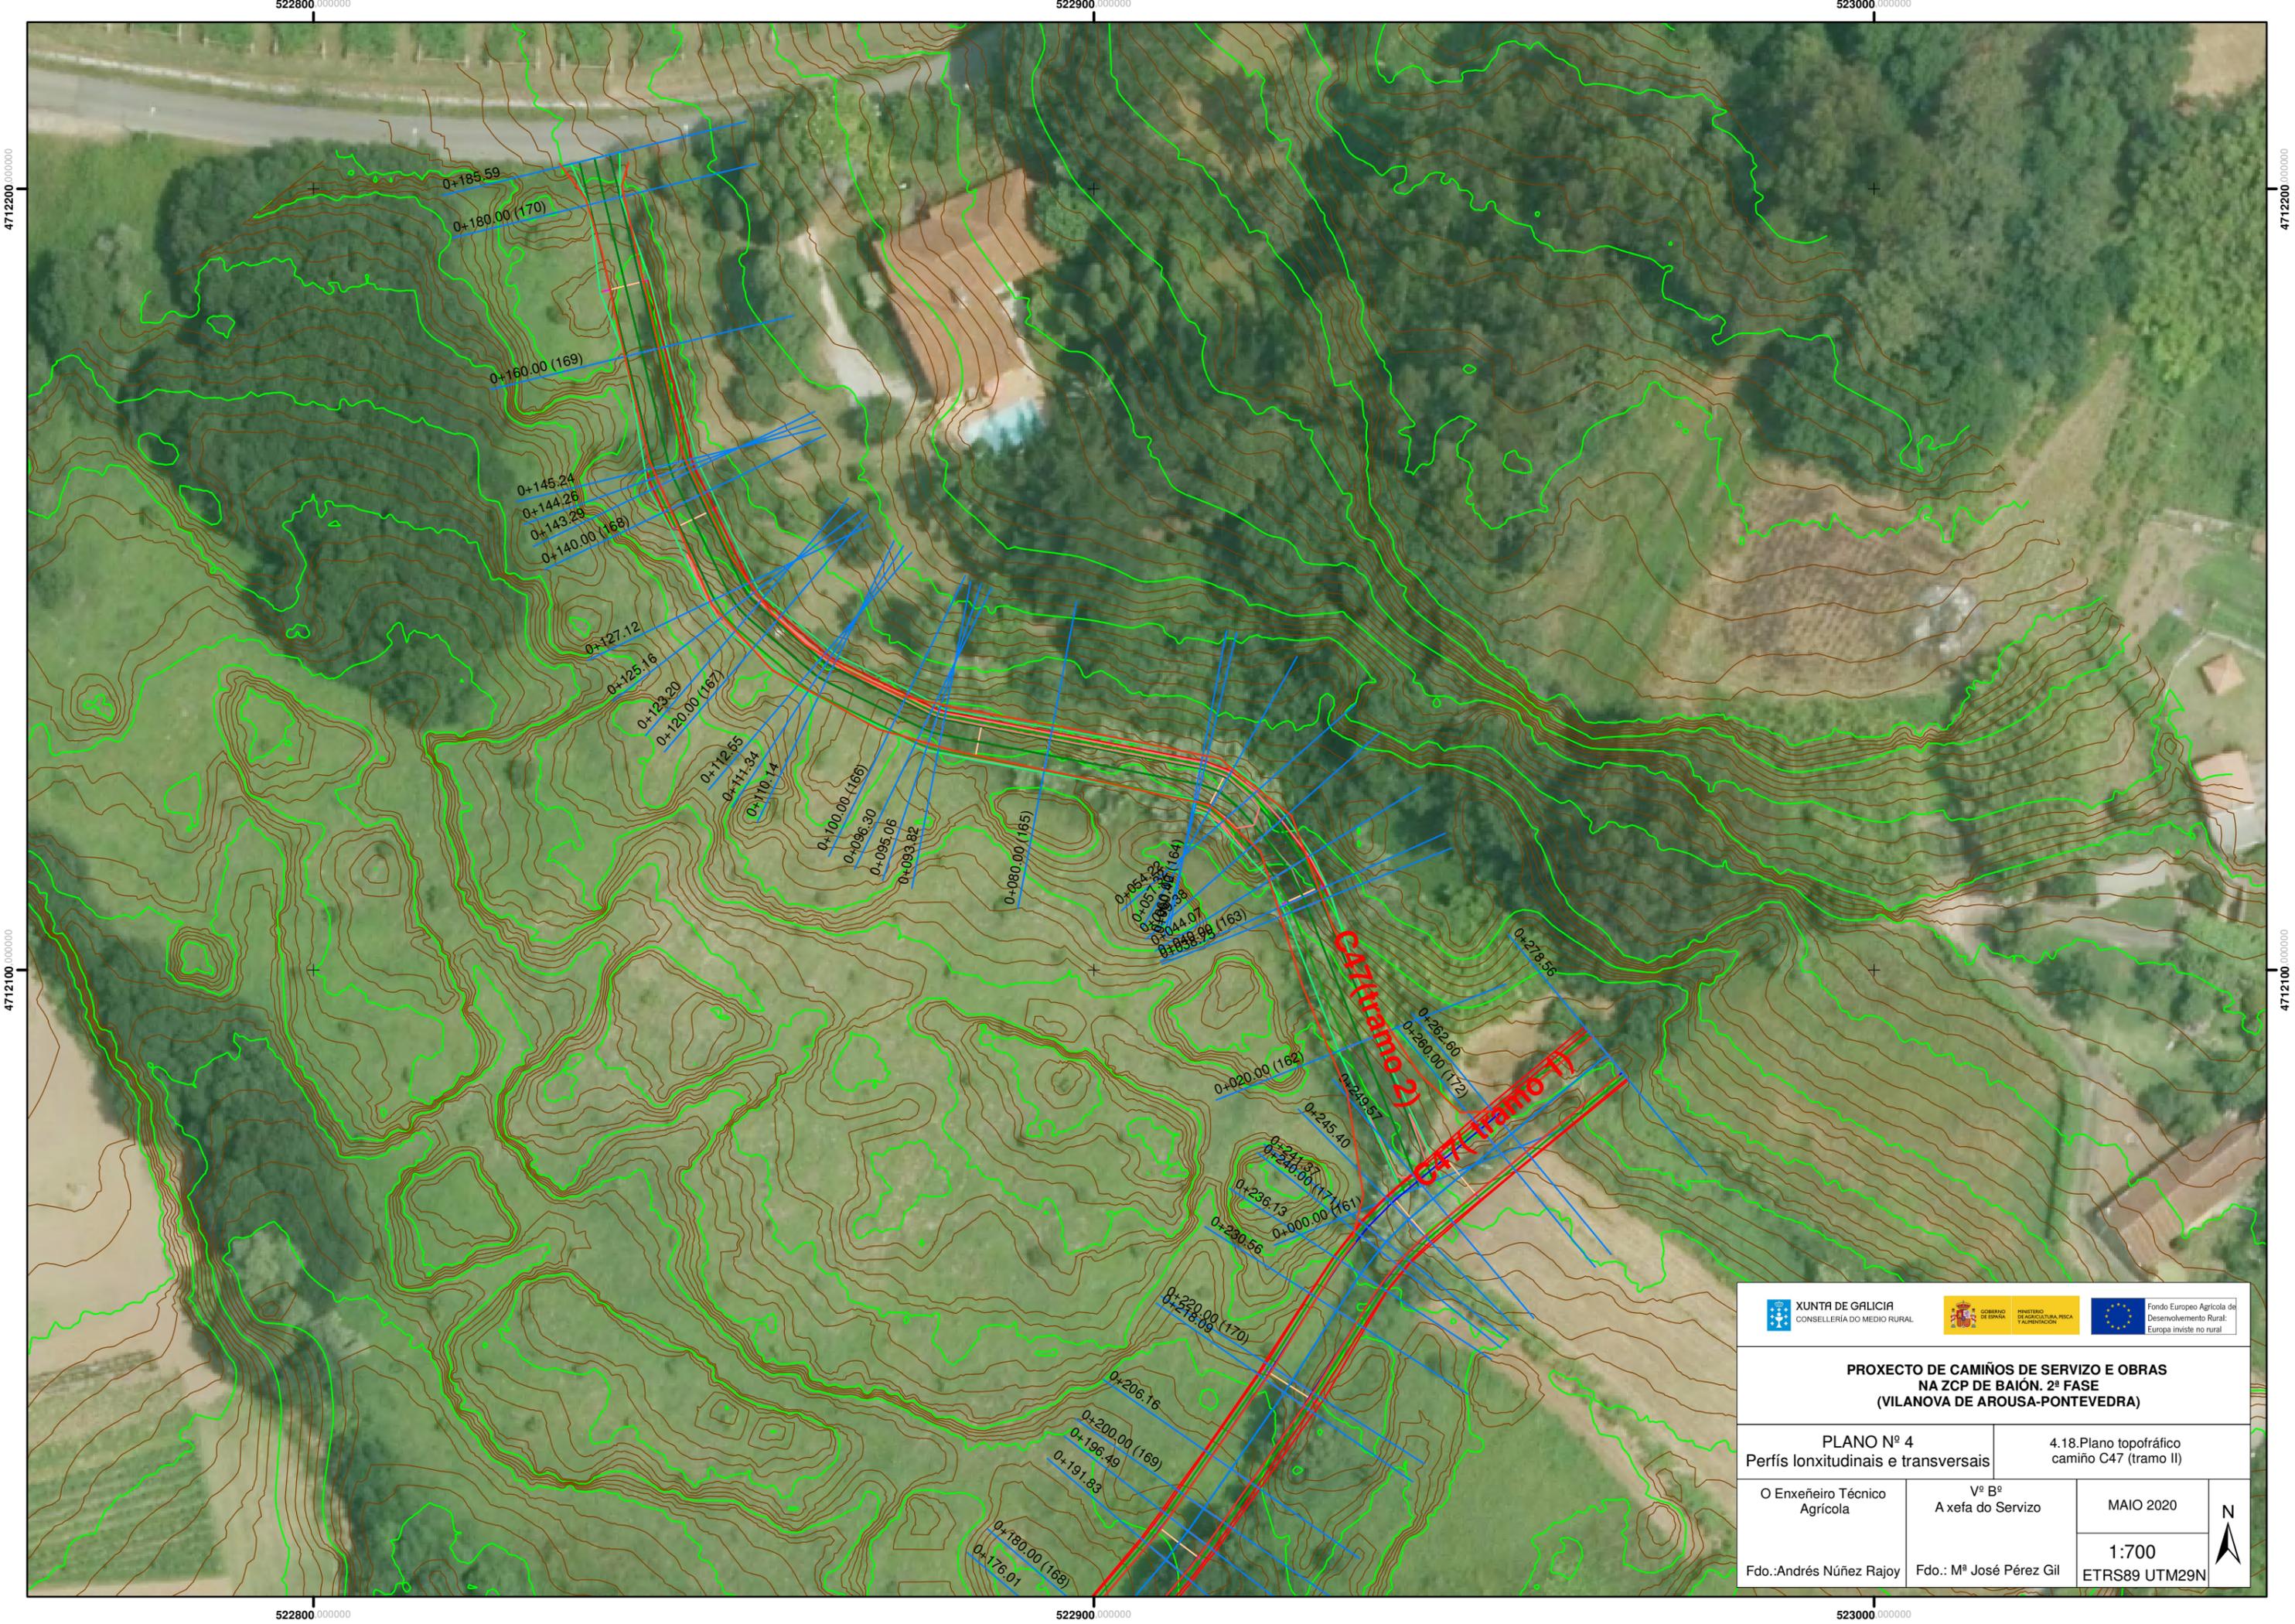

**PROXECTO DE CAMIÑOS DE SERVIZO E OBRAS
NA ZCP DE BAIÓN. 2ª FASE
(VILANOVA DE AROUSA-PONTEVEDRA)**

PLANO Nº 4 4.18.Plano topográfico camiño C47 (tramo II)
Perfis lonxitudinais e transversais

O Enxeñeiro Técnico Agrícola	Vº Bº A xefa do Servizo	MAIO 2020	N ↑
Fdo.:Andrés Núñez Rajoy	Fdo.: Mº José Pérez Gil	1:700 ETRS89 UTM29N	

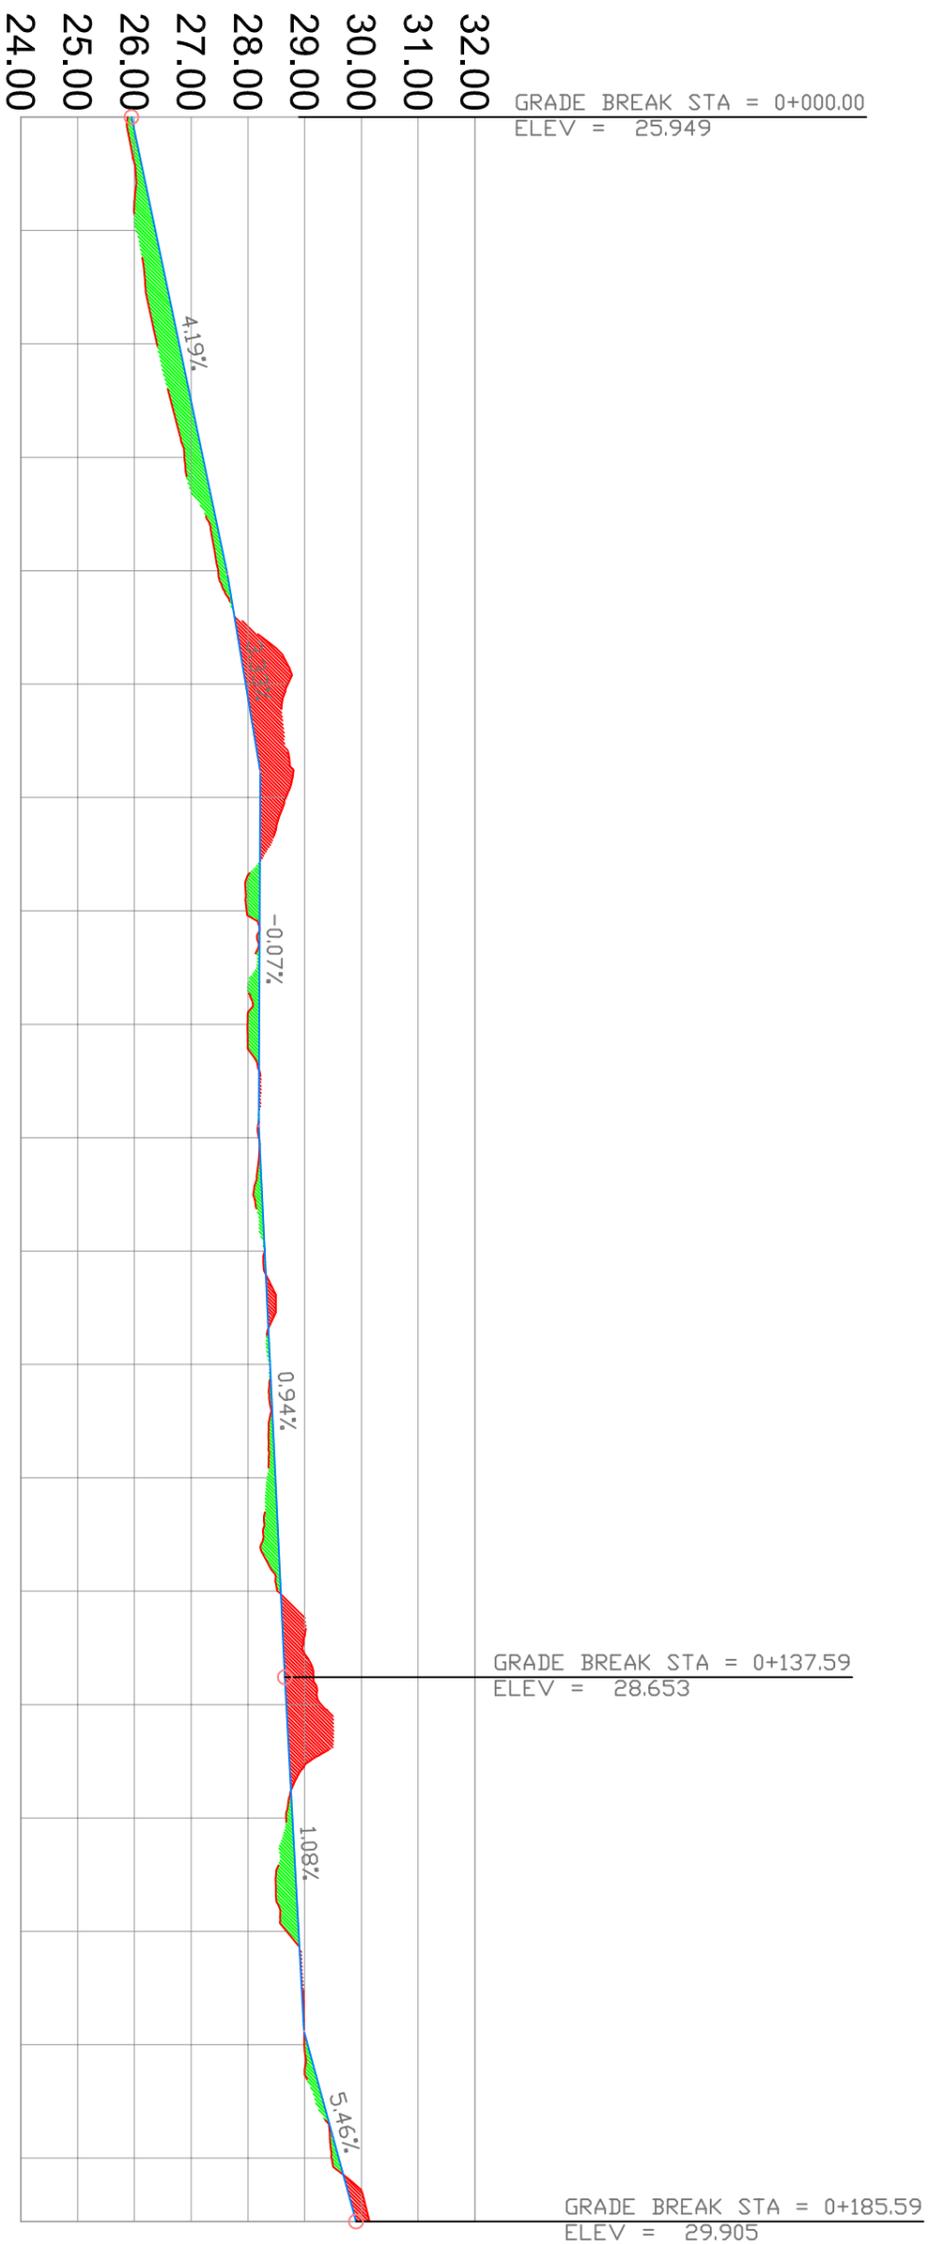

H RELLENO	H CORTE	COTA DE RASANTE	COTA DE TERRENO	PROG.
0.07		25.88	25.88	0+000
0.34		26.03	26.03	0+010
0.39		26.40	26.40	0+020
0.32		26.88	26.88	0+030
0.15		27.48	27.48	0+040
0.74		28.70	28.70	0+050
0.45		28.67	28.67	0+060
0.23		27.98	27.98	0+070
0.21		27.99	27.99	0+080
0.01		28.19	28.19	0+090
0.00	0.00	28.30	28.30	0+100
0.01		28.39	28.39	0+110
0.14		28.34	28.34	0+120
0.06		28.53	28.53	0+130
0.61		29.29	29.29	0+140
0.11		28.67	28.67	0+150
0.21		28.69	28.69	0+160
0.06		28.99	28.99	0+170
0.13		29.48	29.48	0+180
0.24		30.15	30.15	0+185.59



PROXECTO DE CAMIÑOS DE SERVIZO E OBRAS NA ZCP DE BAION. 2ª FASE (MILANOVA DE AROUSA-PONTEVEDRA)

PLANO Nº 4
Perfis lonxitudinais e transversais

O Enxeñeiro Técnico Agrícola





























Vº Bº A xefa do Servizo

Fdo.: Andrés Núñez Rajoy F.d.: Mª José Pérez Gil

4.18.1. Perfil lonxitudinal Camiño C47 (tramo II)

MAIO 2020

EH/EV=5

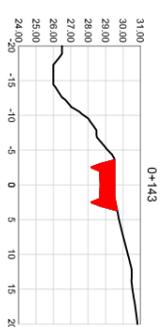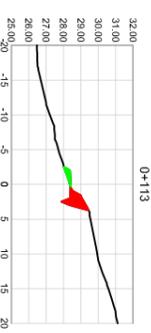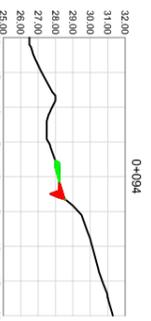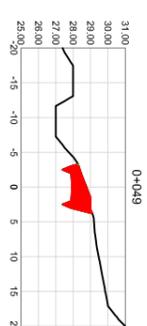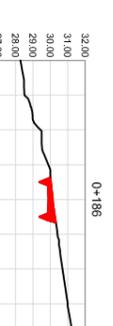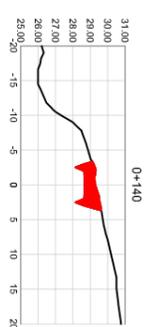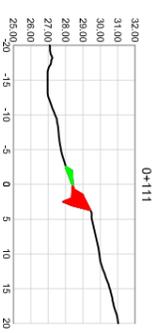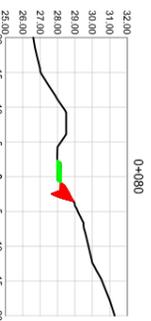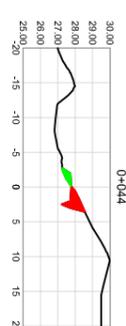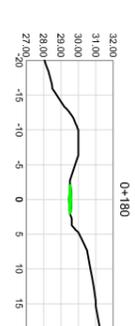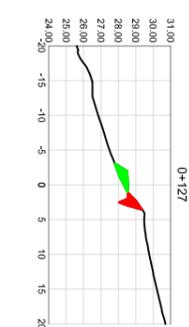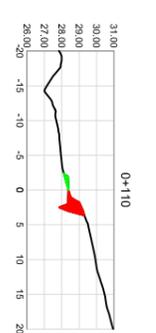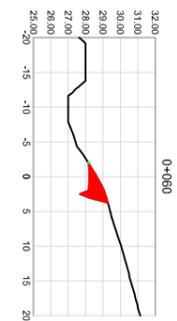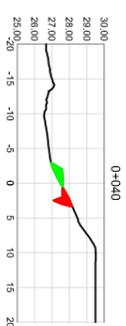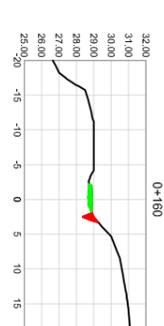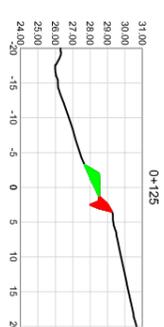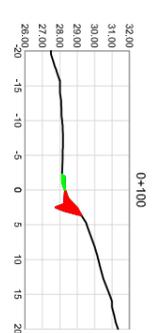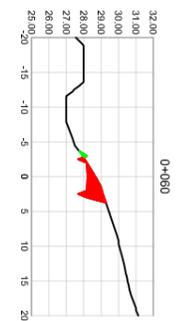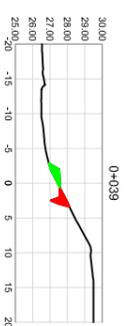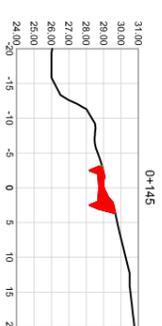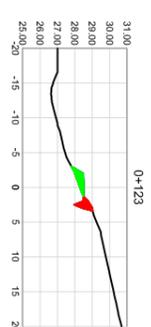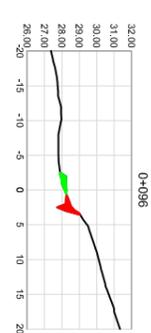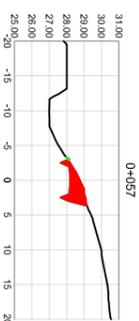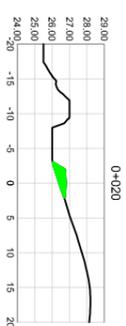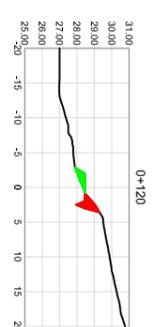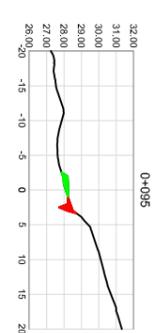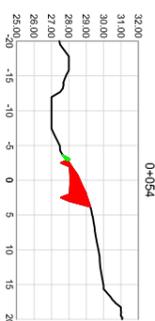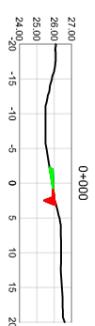

**PROXECTO DE CAMIÑOS DE SERVIZO E OBRAS
NA ZCP DE BAION. 2ª FASE
(VILANOVA DE AROU SA P ONTEVEDRA)**

PLANO Nº 4
Perfs lonxitudinais e transversais

4.18.2. Seccións transversais
Camiffo C47(Tramo II) (1/1)

O Enxeiteiro Técnico
Agrícola


Vº Bº
A xefa do Servizo

MAIO 2020

Fdo.: Andrés Núñez Rajoy


Fdo.: Mª José Pérez Gil


EH/EV=2,5






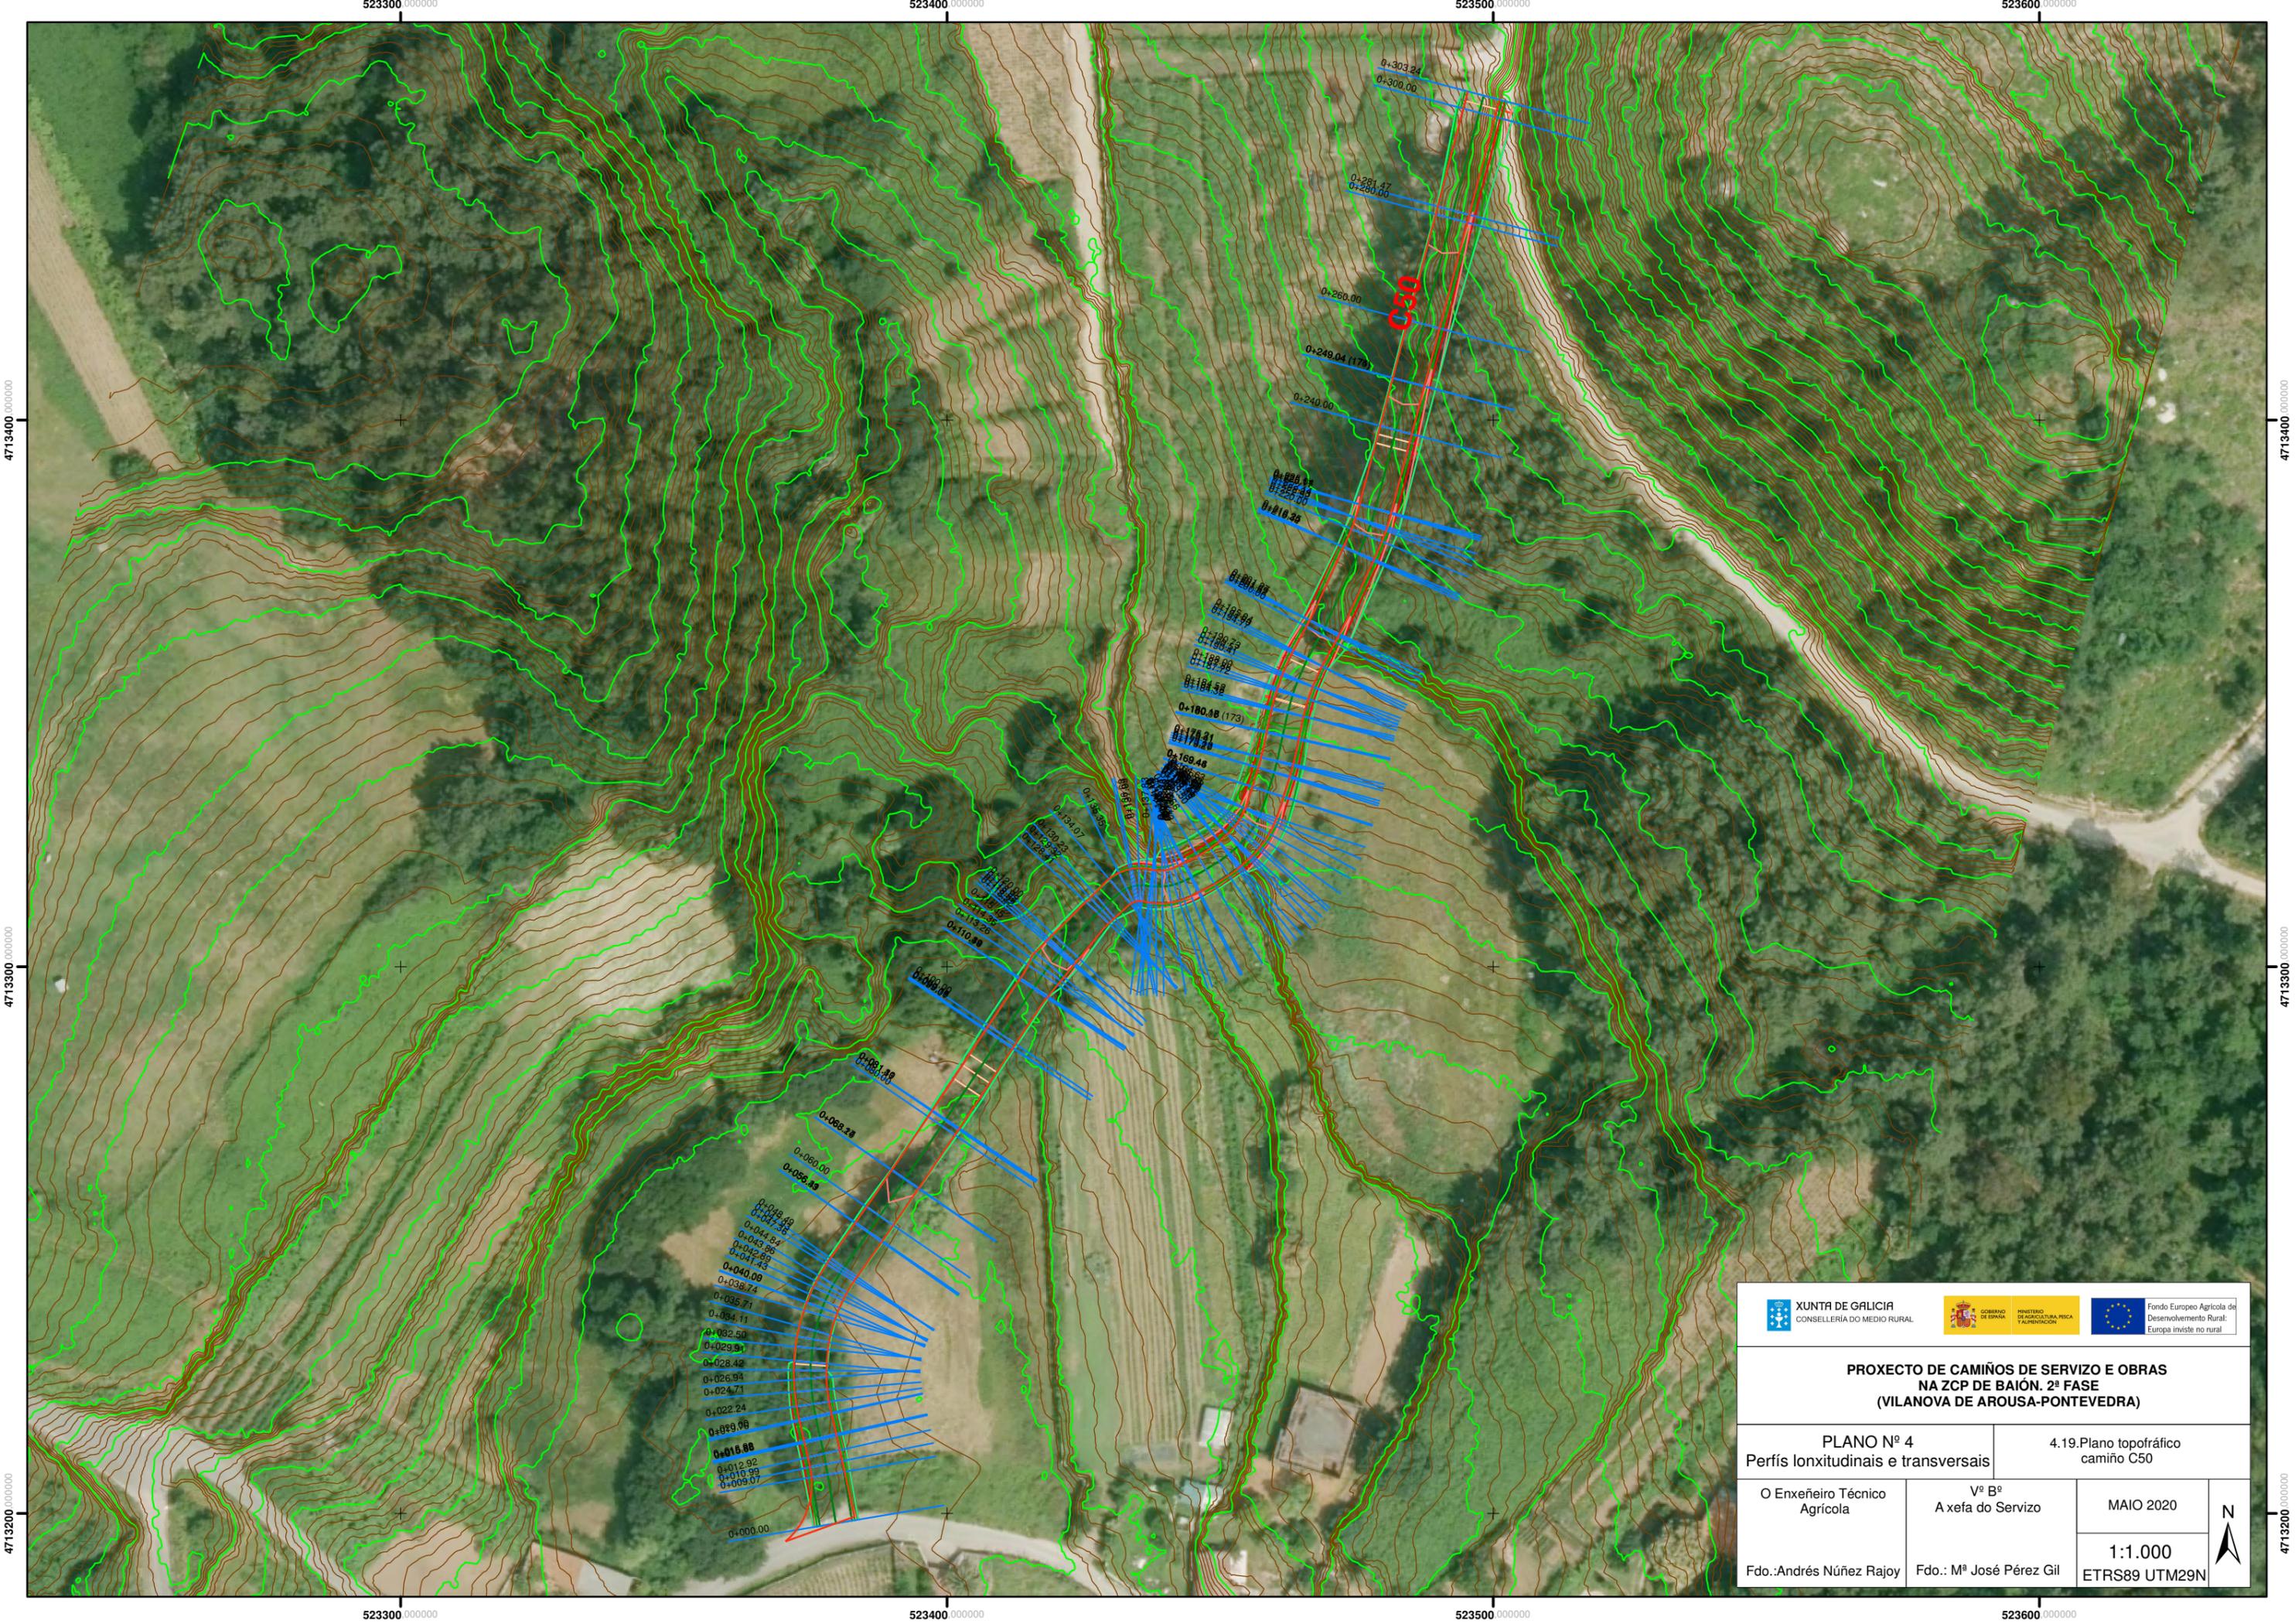


PROXECTO DE CAMIÑOS DE SERVIZO E OBRAS NA ZCP DE BAIÓN. 2ª FASE (VILANOVA DE AROUSA-PONTEVEDRA)	
PLANO Nº 4 Perfis lonxitudinais e transversais	4.19.Plano topográfico camiño C50
O Enxeñeiro Técnico Agrícola	Vº Bº A xefa do Servizo
Fdo.: Andrés Núñez Rajoy	Fdo.: Mº José Pérez Gil
MAIO 2020 1:1.000 ETRS89 UTM29N	



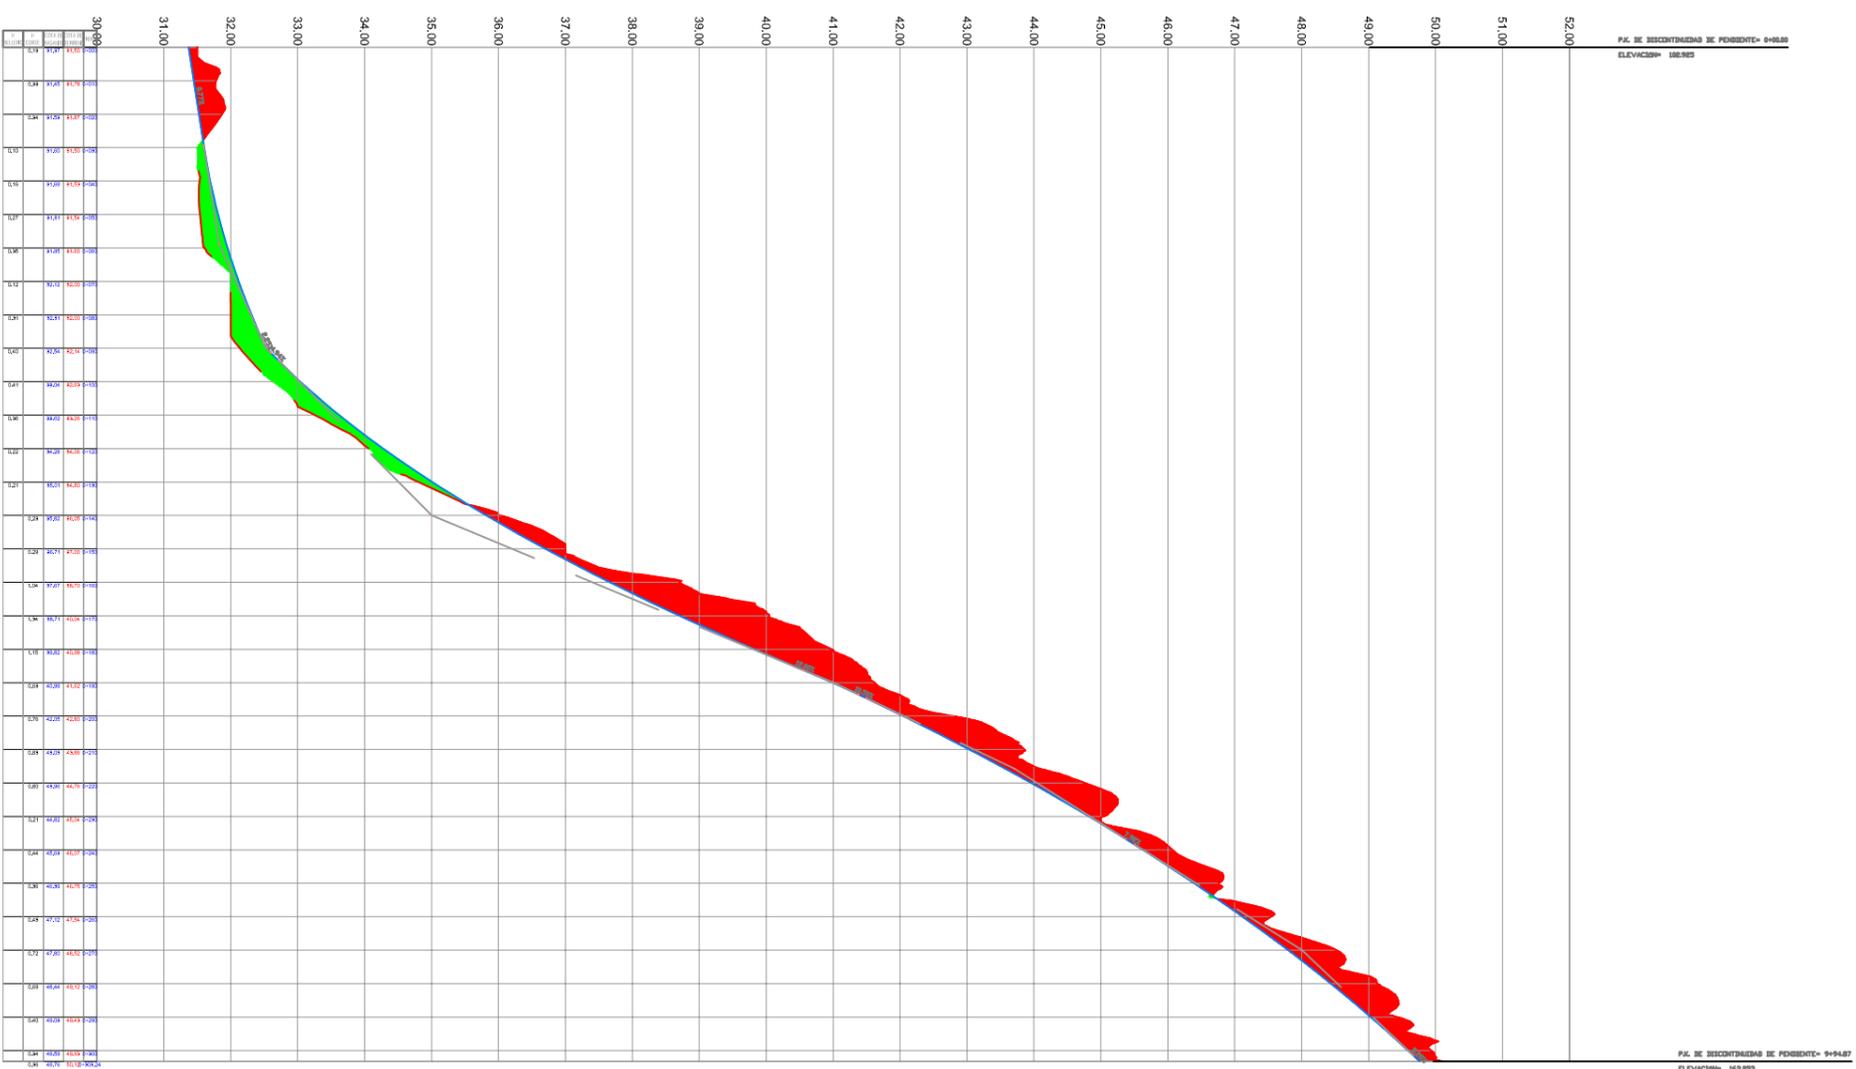

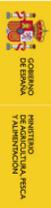  		
PROXECTO DE CAMIÑOS DE SERVIZO E OBRAS NA ZCP DE BAION. 2ª FASE (MILANOVA DE AROUSA-PONTEVEDRA)		
PLANO Nº 4		
Perfis lonxitudinais e transversais		
4.19.1. Perfil lonxitudinal Camión C50		
O Enxeñeiro Técnico Agrícola	Vº Bº A xefa do Servizo	MAO 2020
Fdo.: Andrés Núñez Rajoy		F.d.: Mª José Pérez Gil
		EH/EV=5

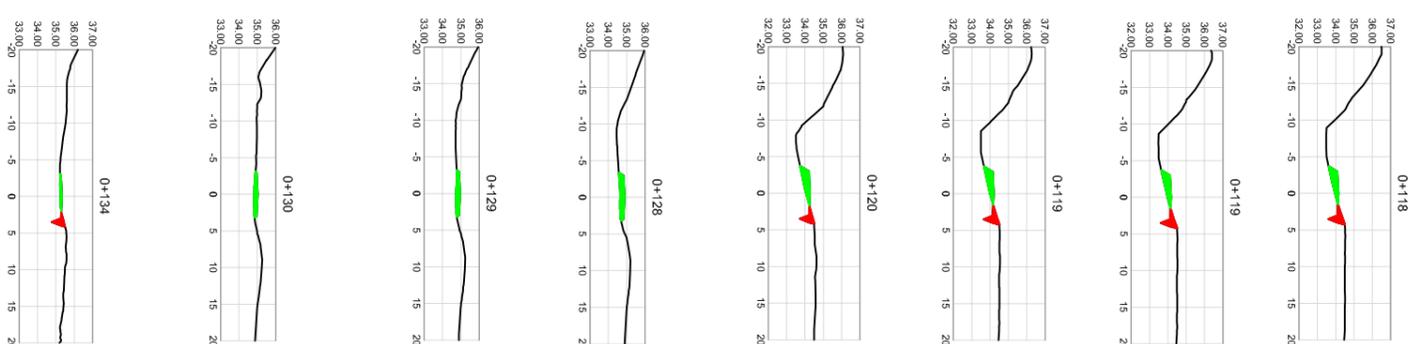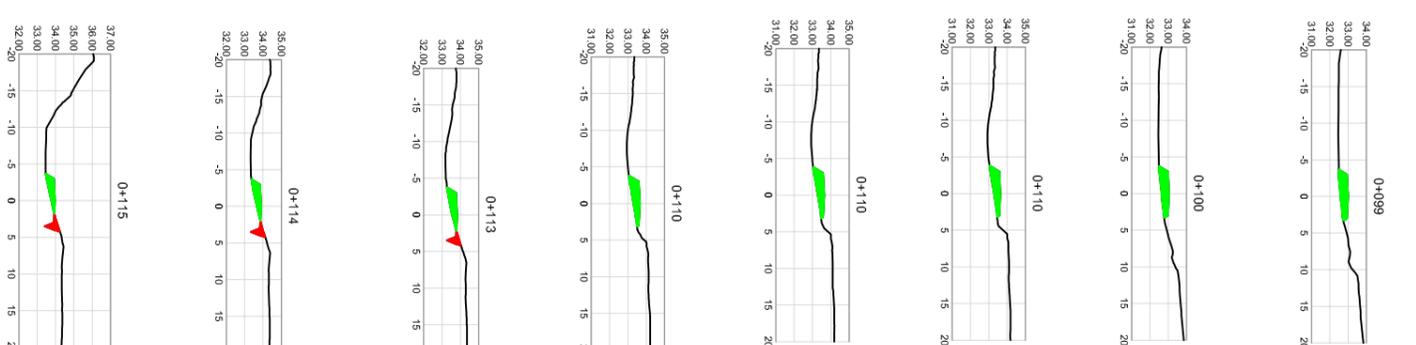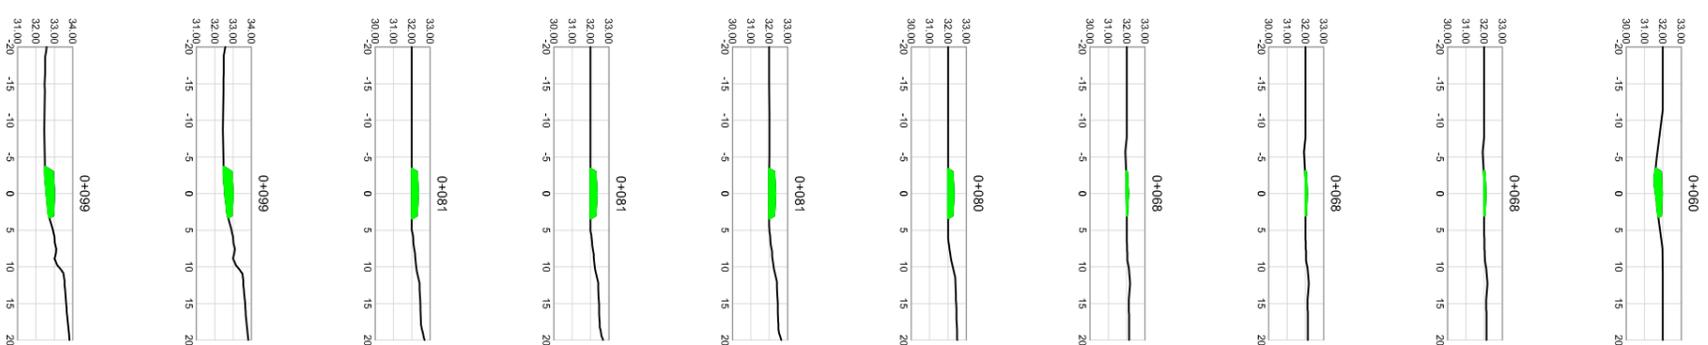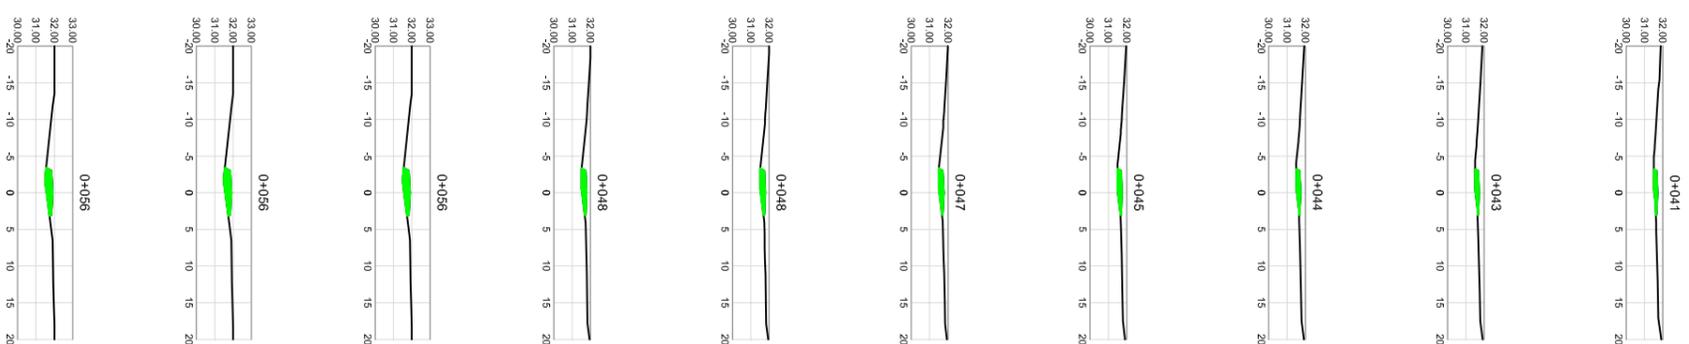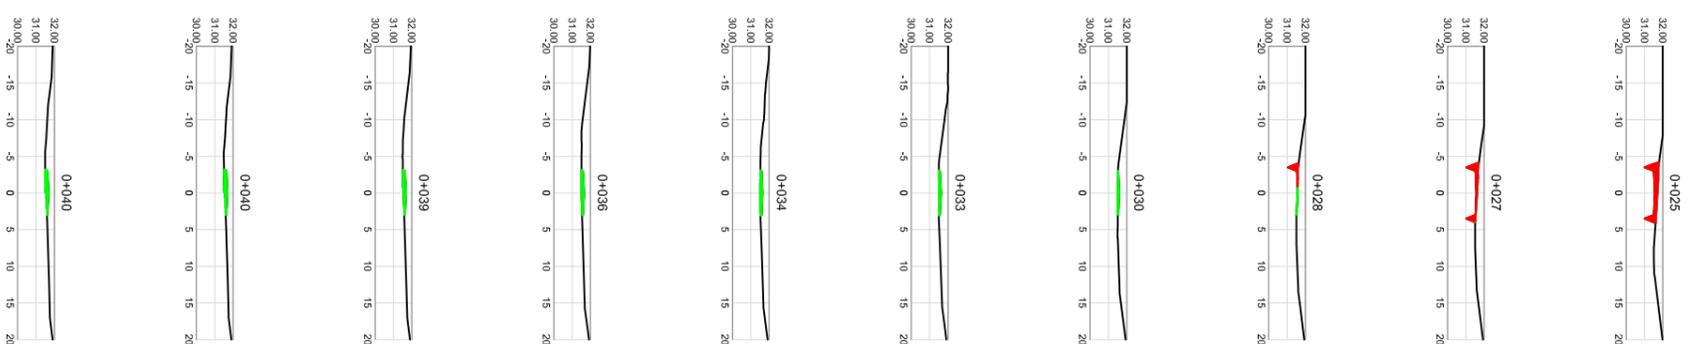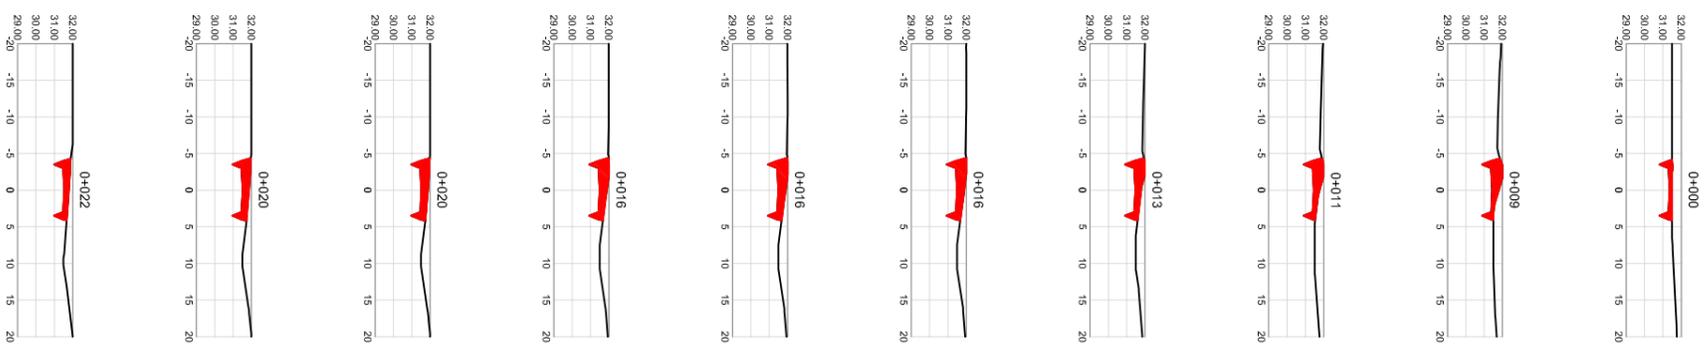

**PROXECTO DE CAMIÑOS DE SERVIZO E OBRAS
NA ZCP DE BAIÓN. 2ª FASE
(MILANOVA DE AROU SA-PONTEVEDRA)**

PLANO Nº 4
Perfis lonxitudinais e transversais

4.192. Seccións transversais
Camión C50 (1/3)

O Enxeñeiro Técnico
Agrícola







































Vº Bº
Axeta do Servizo

MAIO 2020

Fdo.: Andrés Núñez Rajoy

Fdo.: Mª José Pérez Gil

Eh/EV=2,5

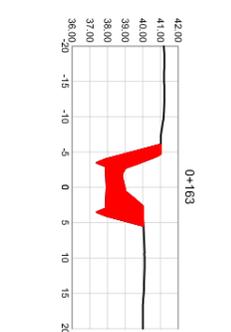
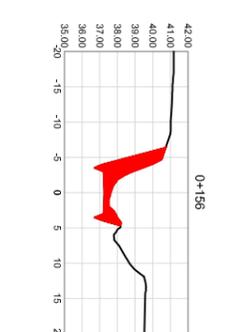
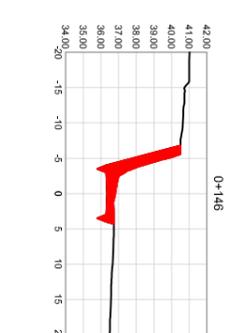
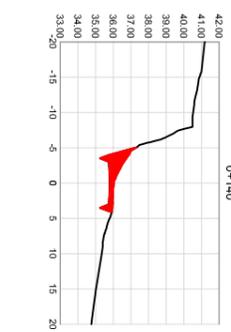
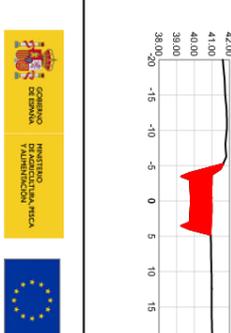
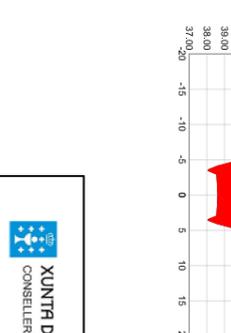
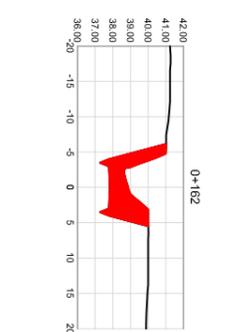
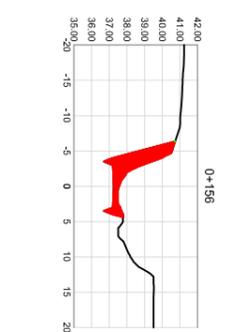
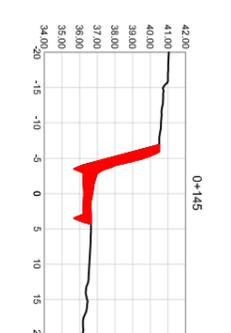
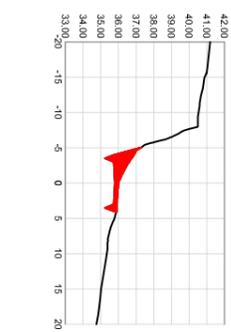
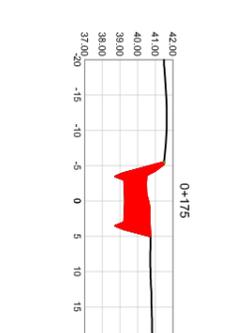
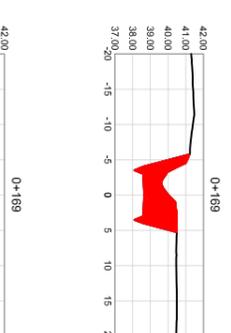
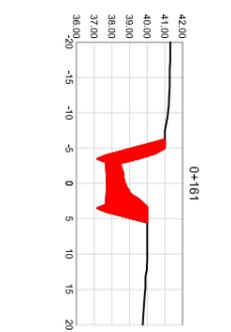
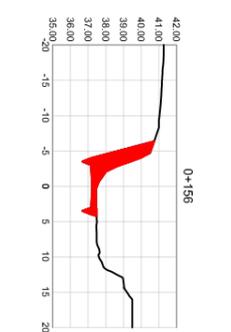
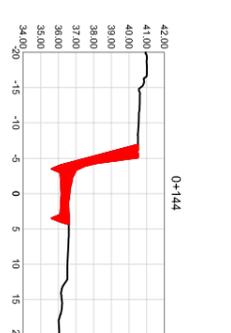
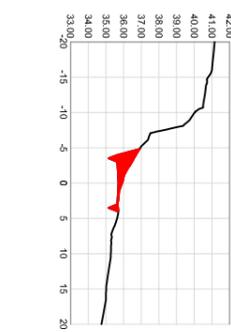
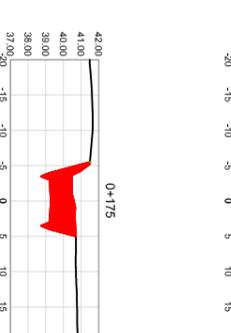
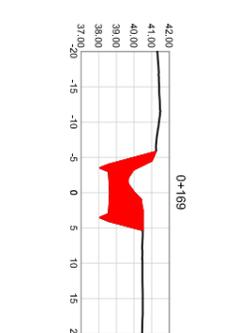
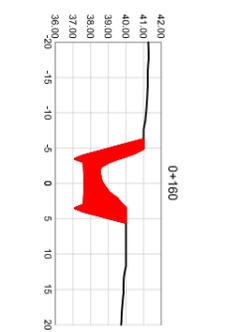
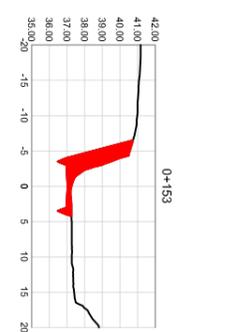
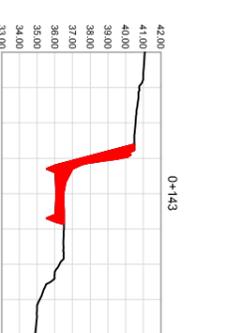
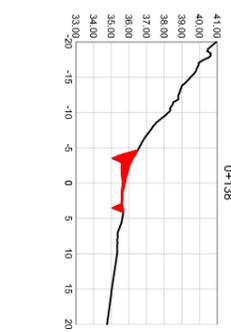
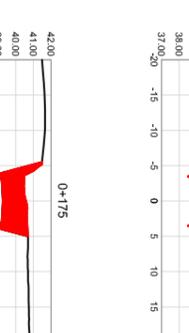
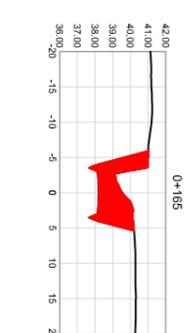
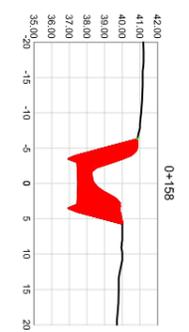
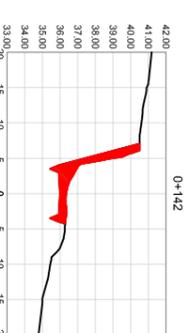
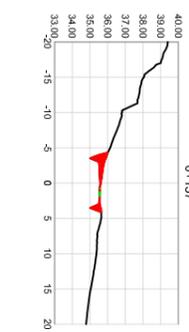
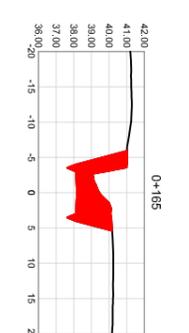
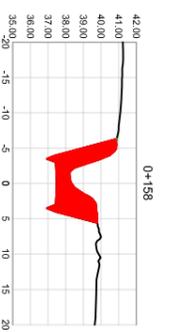
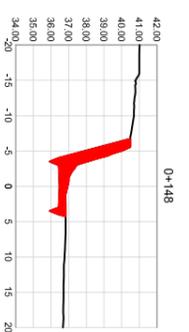
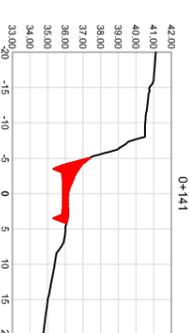
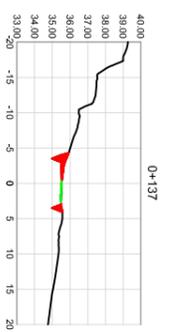
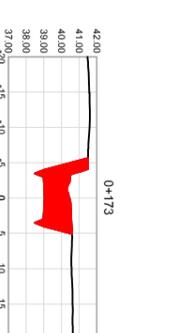
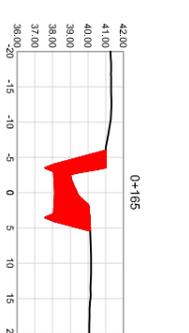
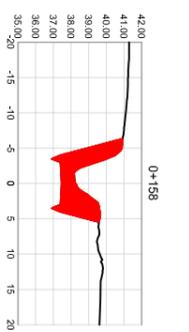
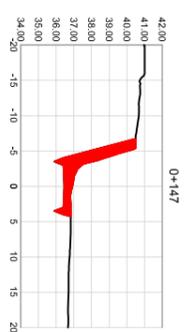
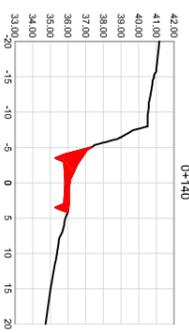
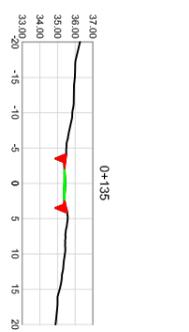


PROXECTO DE CAMIÑOS DE SERVIZO E OBRAS NA ZCP DE BAIÓN. 2ª FASE (MILANOVA DE AROU SA-PONTEVEDRA)

PLANO Nº 4
Perfis lonxitudinais e transversais
4.19.3. Seccións transversais
Camión C50 (2/3)

O Enxeñeiro Técnico
Agrícola
Vº Bº
Axefa do Servizo
MAIO 2020

Fdo.: Andrés Núñez Rajoy
Fdo.: Mª José Pérez Gil
Eh/Ev=2,5

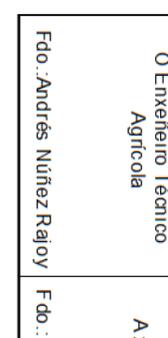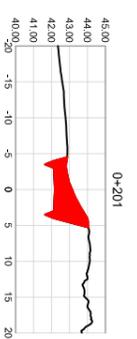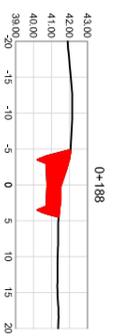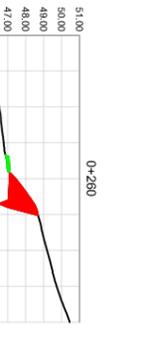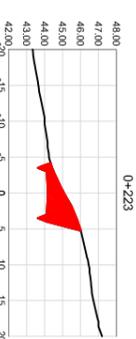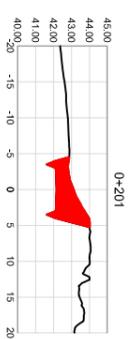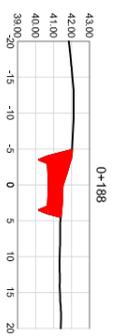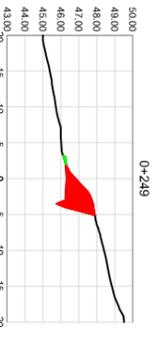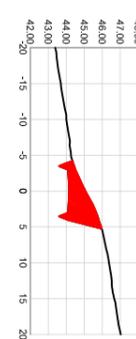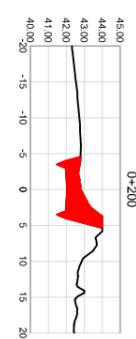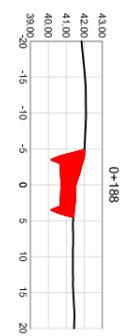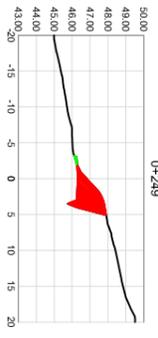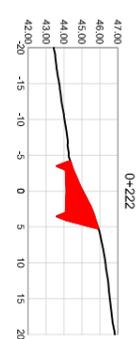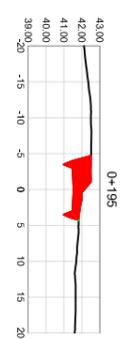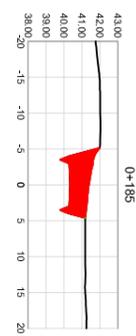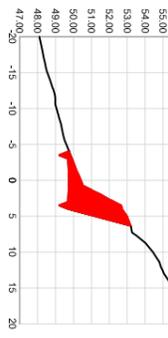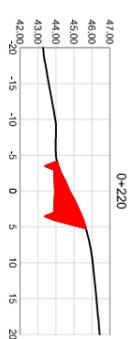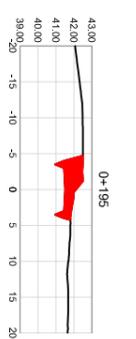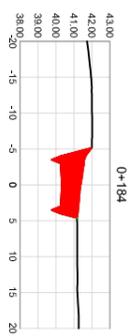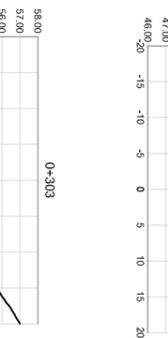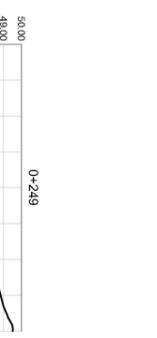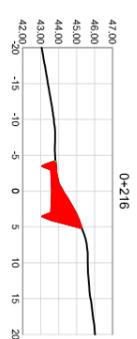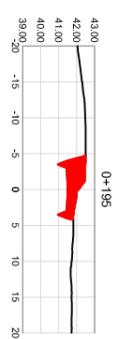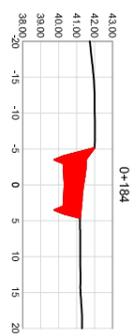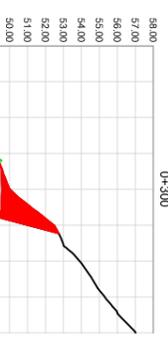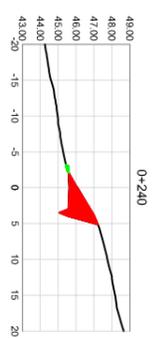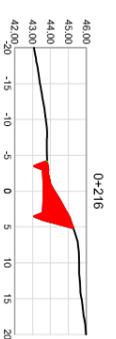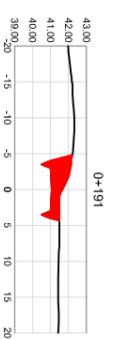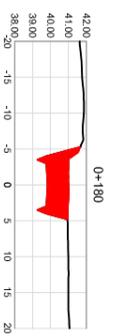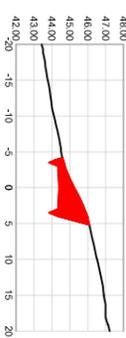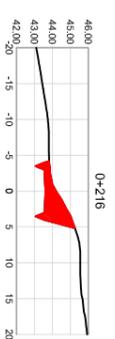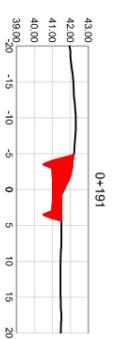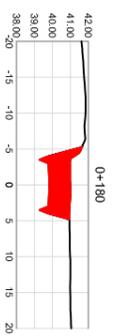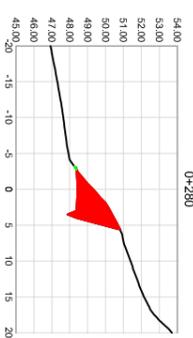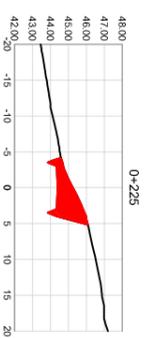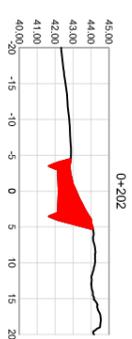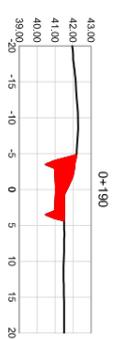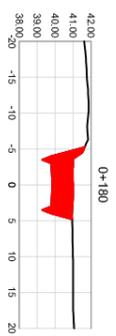


PROXECTO DE CAMIÑOS DE SERVIZO E OBRAS NA ZCP DE BAION. 2ª FASE (MILANOVA DE AROU SA-PONTEVEDRA)

PLANO Nº 4
Perfis lonxitudinais e transversais
4.19.4. Seccións transversais
Camión C50 (3/3)

O Enxeñeiro Técnico
Agrícola
Vº Bº
Axeta do Servizo
MAIO 2020

Fdo.: Andrés Núñez Rajoy
Fdo.: Mª José Pérez Gil
Eh/Ev=2,5

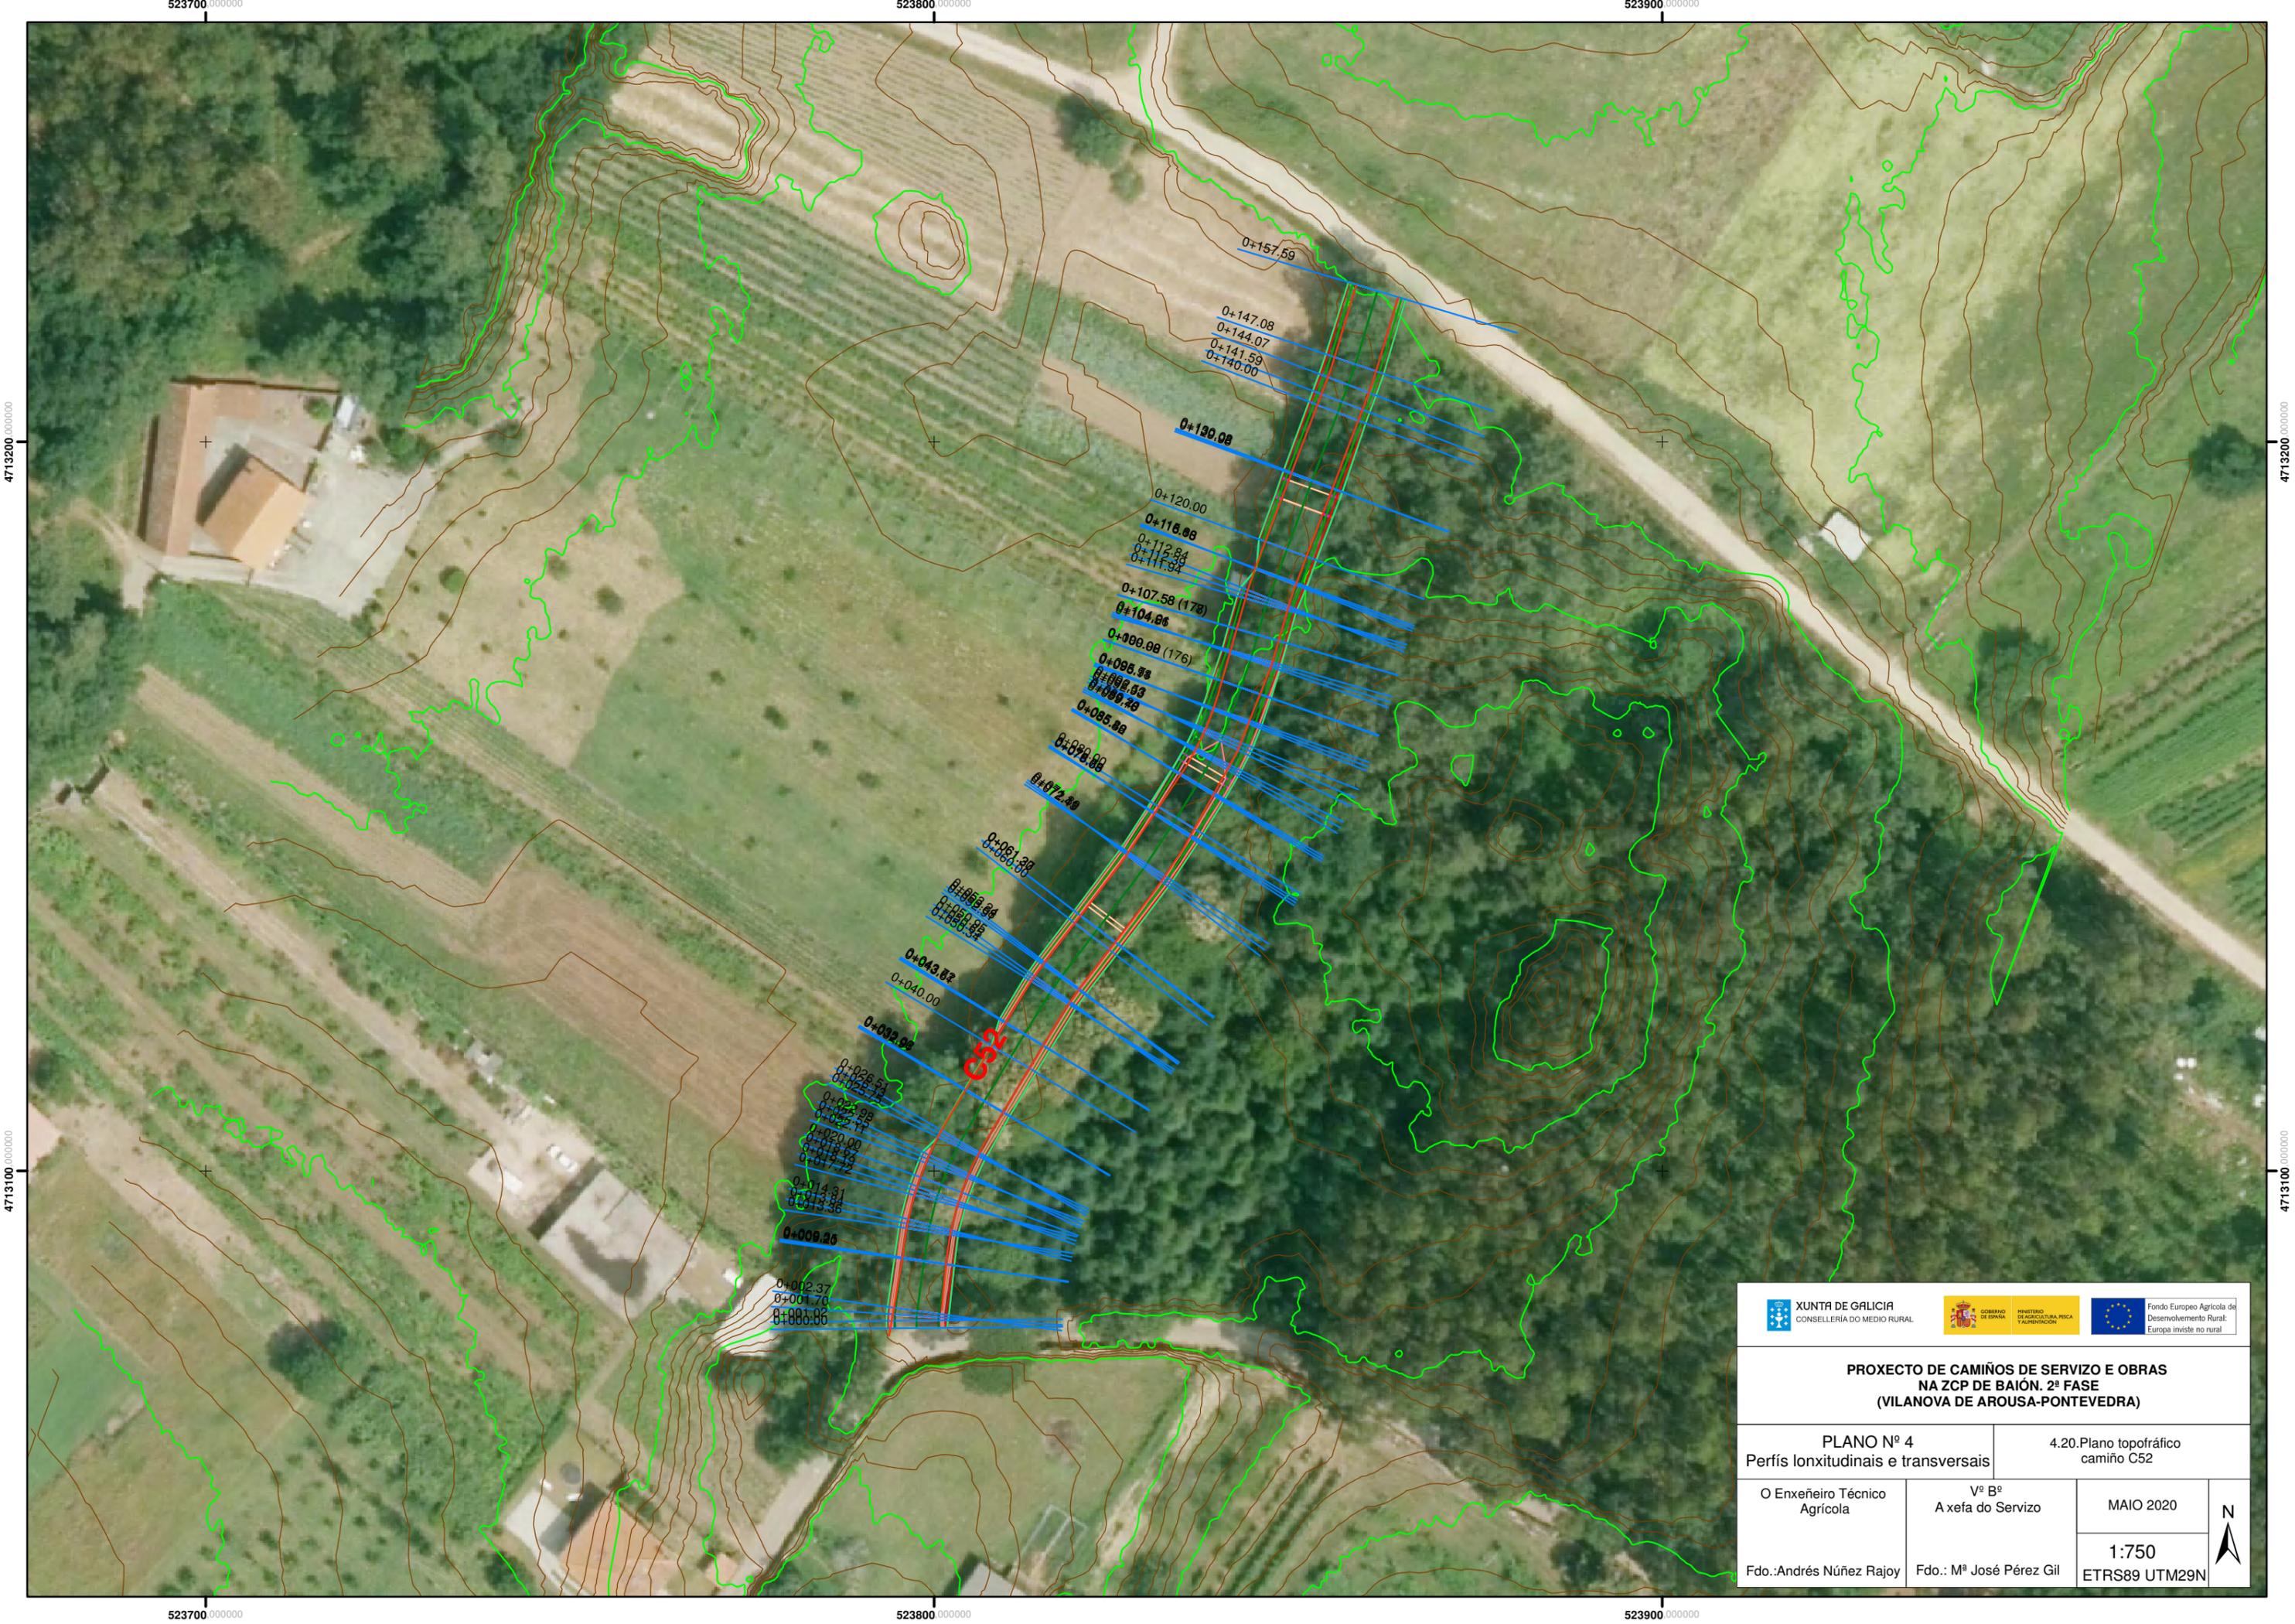

**PROXECTO DE CAMIÑOS DE SERVIZO E OBRAS
NA ZCP DE BAIÓN. 2ª FASE
(VILANOVA DE AROUSA-PONTEVEDRA)**


PLANO Nº 4 Perfis lonxitudinais e transversais	4.20.Plano topográfico camiño C52
---	--------------------------------------

O Enxeñeiro Técnico Agrícola	Vº Bº A xefa do Servizo	MAIO 2020	N ↑
Fdo.: Andrés Núñez Rajoy	Fdo.: Mº José Pérez Gil	1:750 ETRS89 UTM29N	

523700 000000 523800 000000 523900 000000

4713200 000000 4713100 000000

P.K. DE DISCONTINUIDAD DE PENDIENTE= 0+00.00
ELEVACIÓN= 126.081

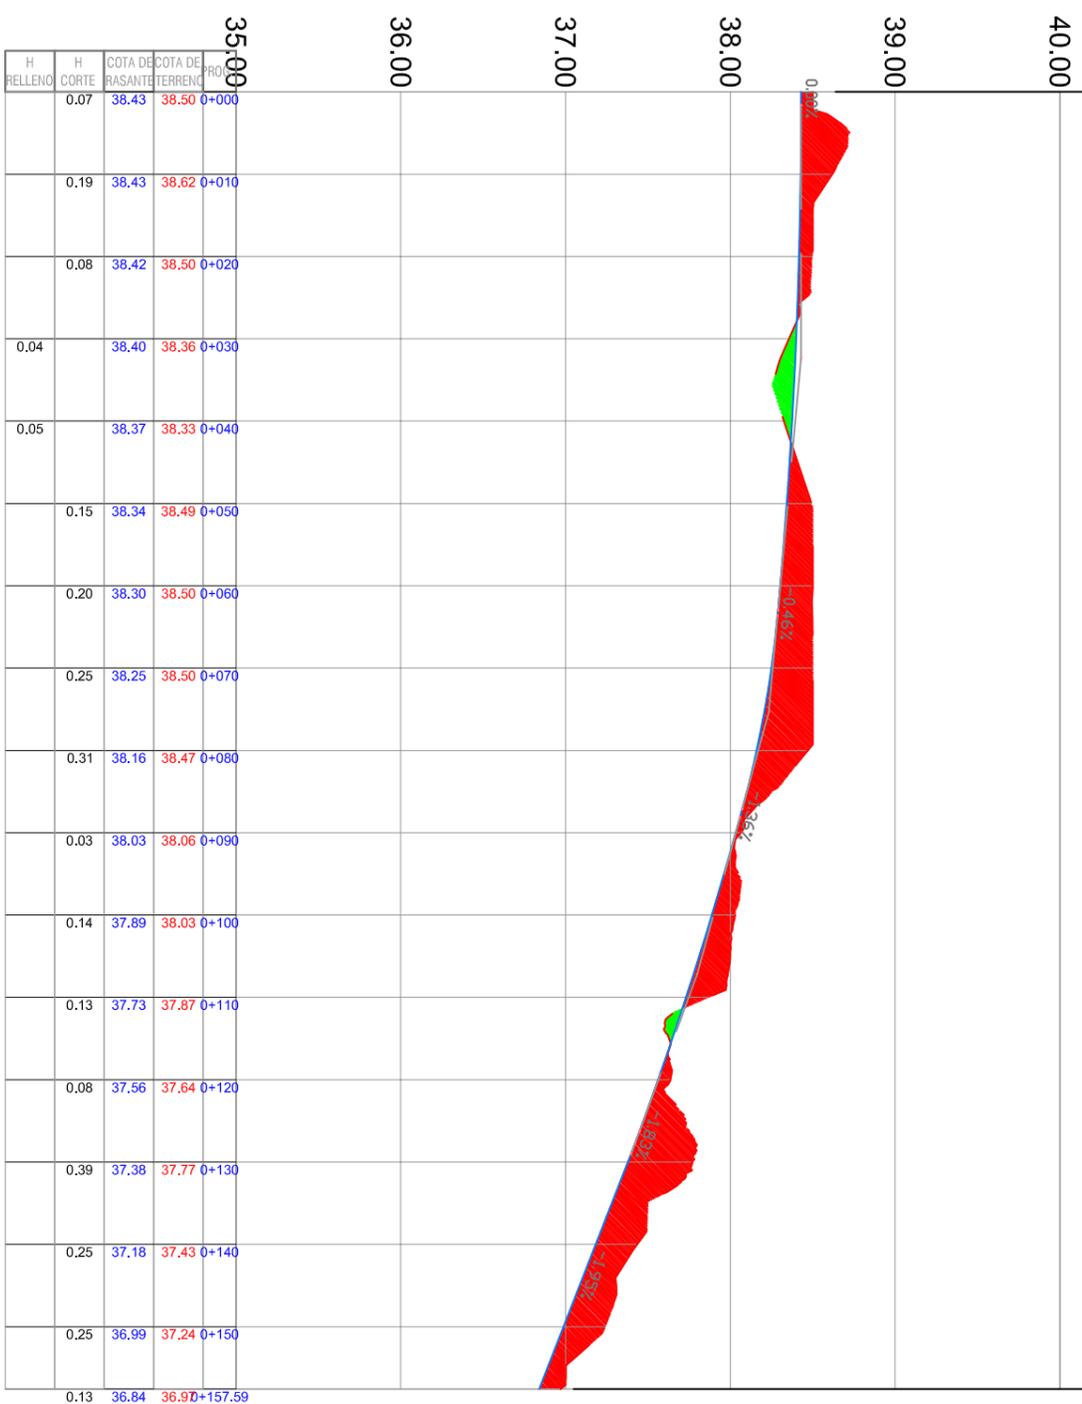

P.K. DE DISCONTINUIDAD DE PENDIENTE= 5+17.02
ELEVACIÓN= 120.867



**PROXECTO DE CAMIÑOS DE SERVIZO E OBRAS
NA ZCP DE BAIÓN. 2ª FASE
(MLANOVA DE AROUSA-PONTEVEDRA)**

PLANO Nº 4
Perfis lonxitudinais e transversais
4.201. Perfil lonxitudinal
Camión C52







O Enxeñeiro Técnico
Agrícola

Vº Bº
A xefa do Servizo
MAO 2020

Fdo.: Andrés Núñez Rajoy

F.d.: Mª José Pérez Gil

EH/EV=5

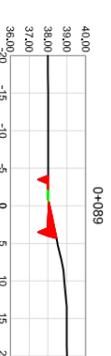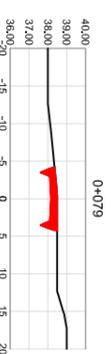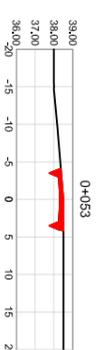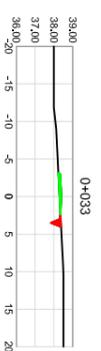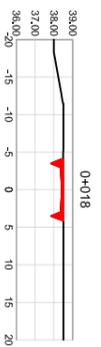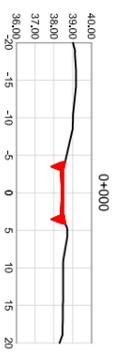

0+001







0+018

0+033

0+053

0+079

0+089

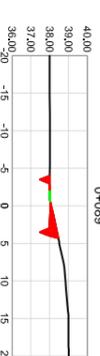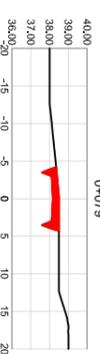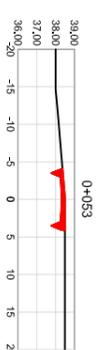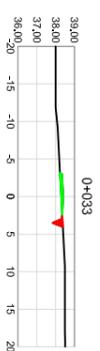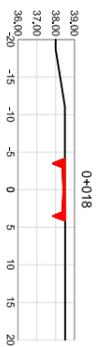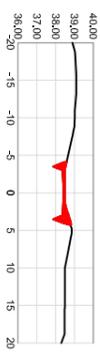

0+002







0+019

0+033

0+053

0+079

0+090

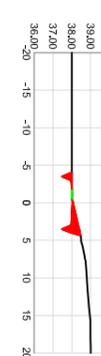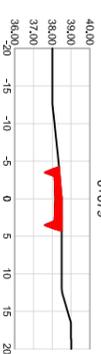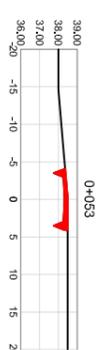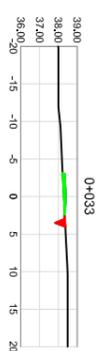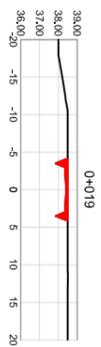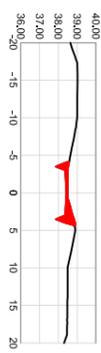

0+009







0+022

0+040

0+060

0+080

0+092

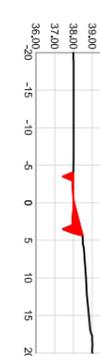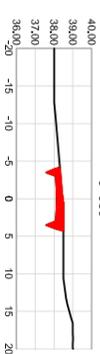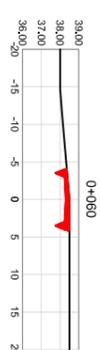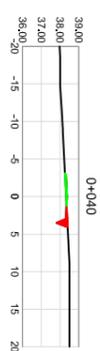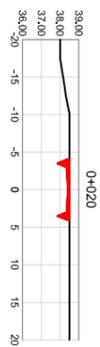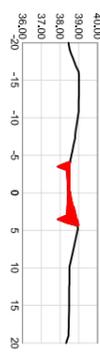

0+009







0+023

0+044

0+061

0+085

0+093

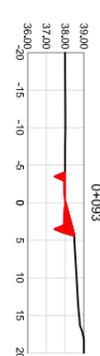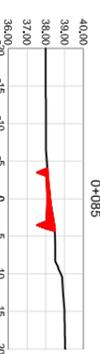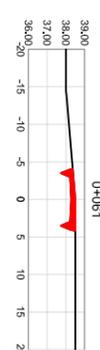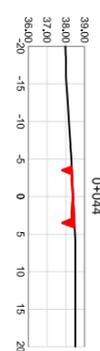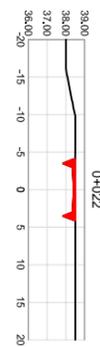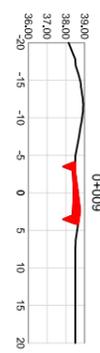

0+009







0+026

0+050

0+072

0+096

0+096

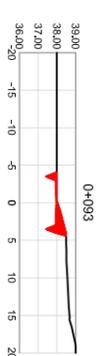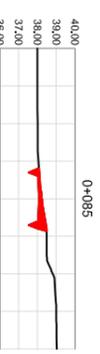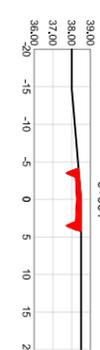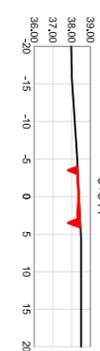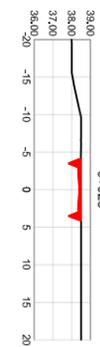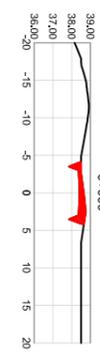

0+009







0+028

0+051

0+072

0+098

0+098

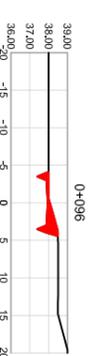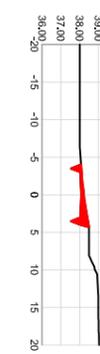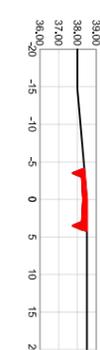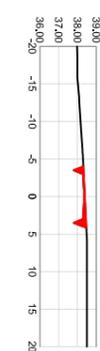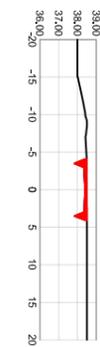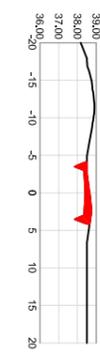

0+009





0+031

0+054

0+072

0+098

0+098

 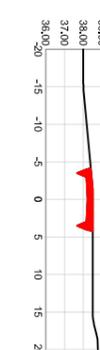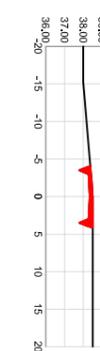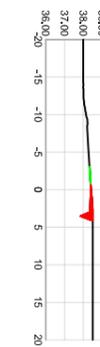

0+009





0+033

0+056

0+072

0+098

0+098

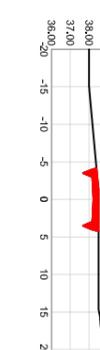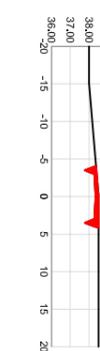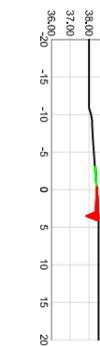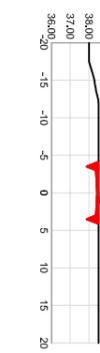

0+009




0+035

0+059

0+072

0+098

0+098

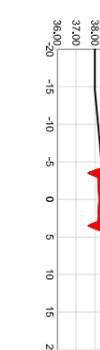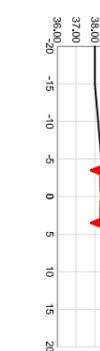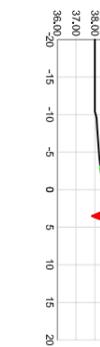

0+009

0+037

0+061

0+072

0+098

0+098



**PROXECTO DE CAMIÑOS DE SERVIZO E OBRAS
NA ZCP DE BAIÓN. 2ª FASE
(MILANOVA DE AROU SA-PONTEVEDRA)**

PLANO Nº 4

Perfis lonxitudinais e transversais

4.20.2. Seccións transversais
Camión CS2 (1/2)



























O Enxeñeiro Técnico
Agrícola

Vº Bº
Axefa do Servizo

MAIO 2020

Fdo.: Andrés Núñez Rajoy F.do.: Mª José Pérez Gil

Eh/EV=2,5

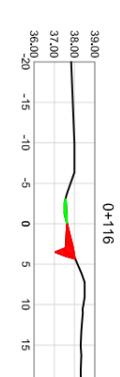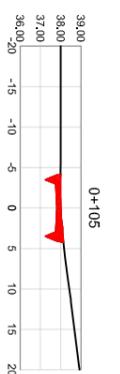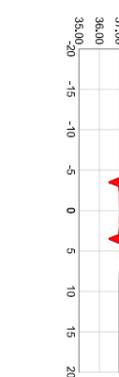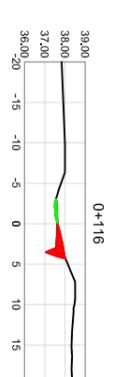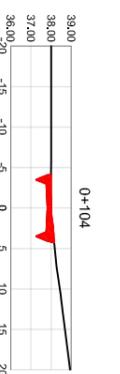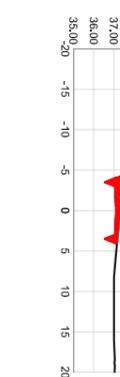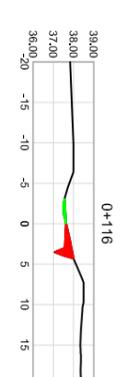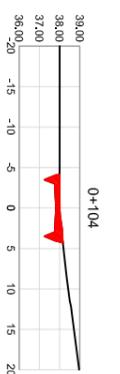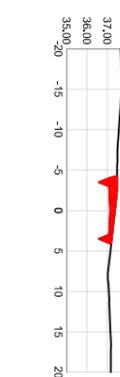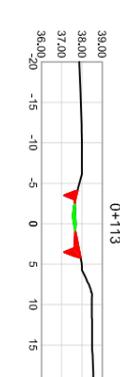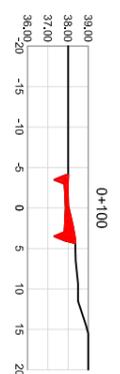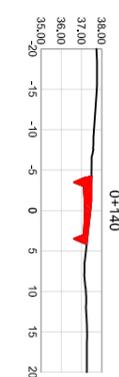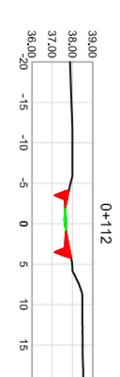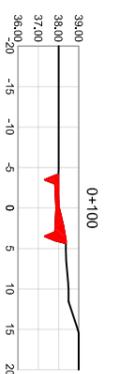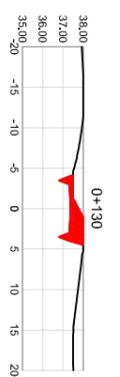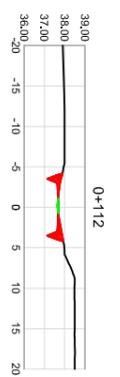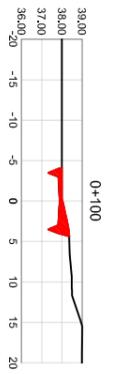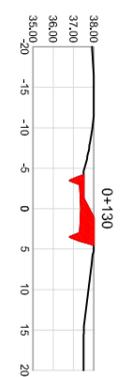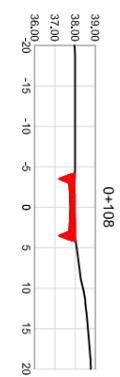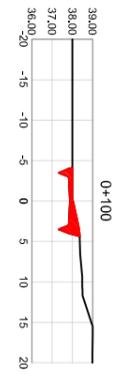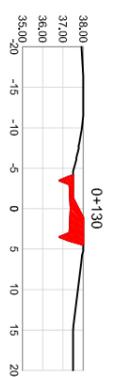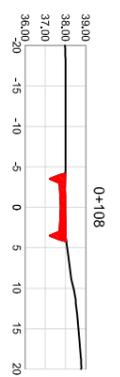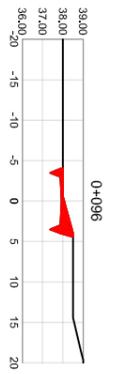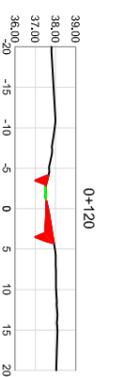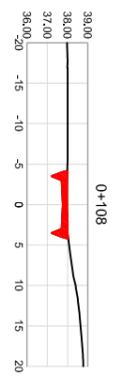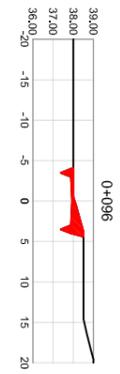

**PROXECTO DE CAMIÑOS DE SERVIZO E OBRAS
NA ZCP DE BAIÓN. 2ª FASE
(MILANOVA DE AROU SA-PONTEVEDRA)**

PLANO Nº 4
Perfis lonxitudinais e transversais

O Enxeñeiro Técnico
Agrícola


Vº Bº
Axefa do Servizo

MAIO 2020

Fdo.: Andrés Núñez Rajoy

Fdo.: Mª José Pérez Gil

Eh/EV=2,5




































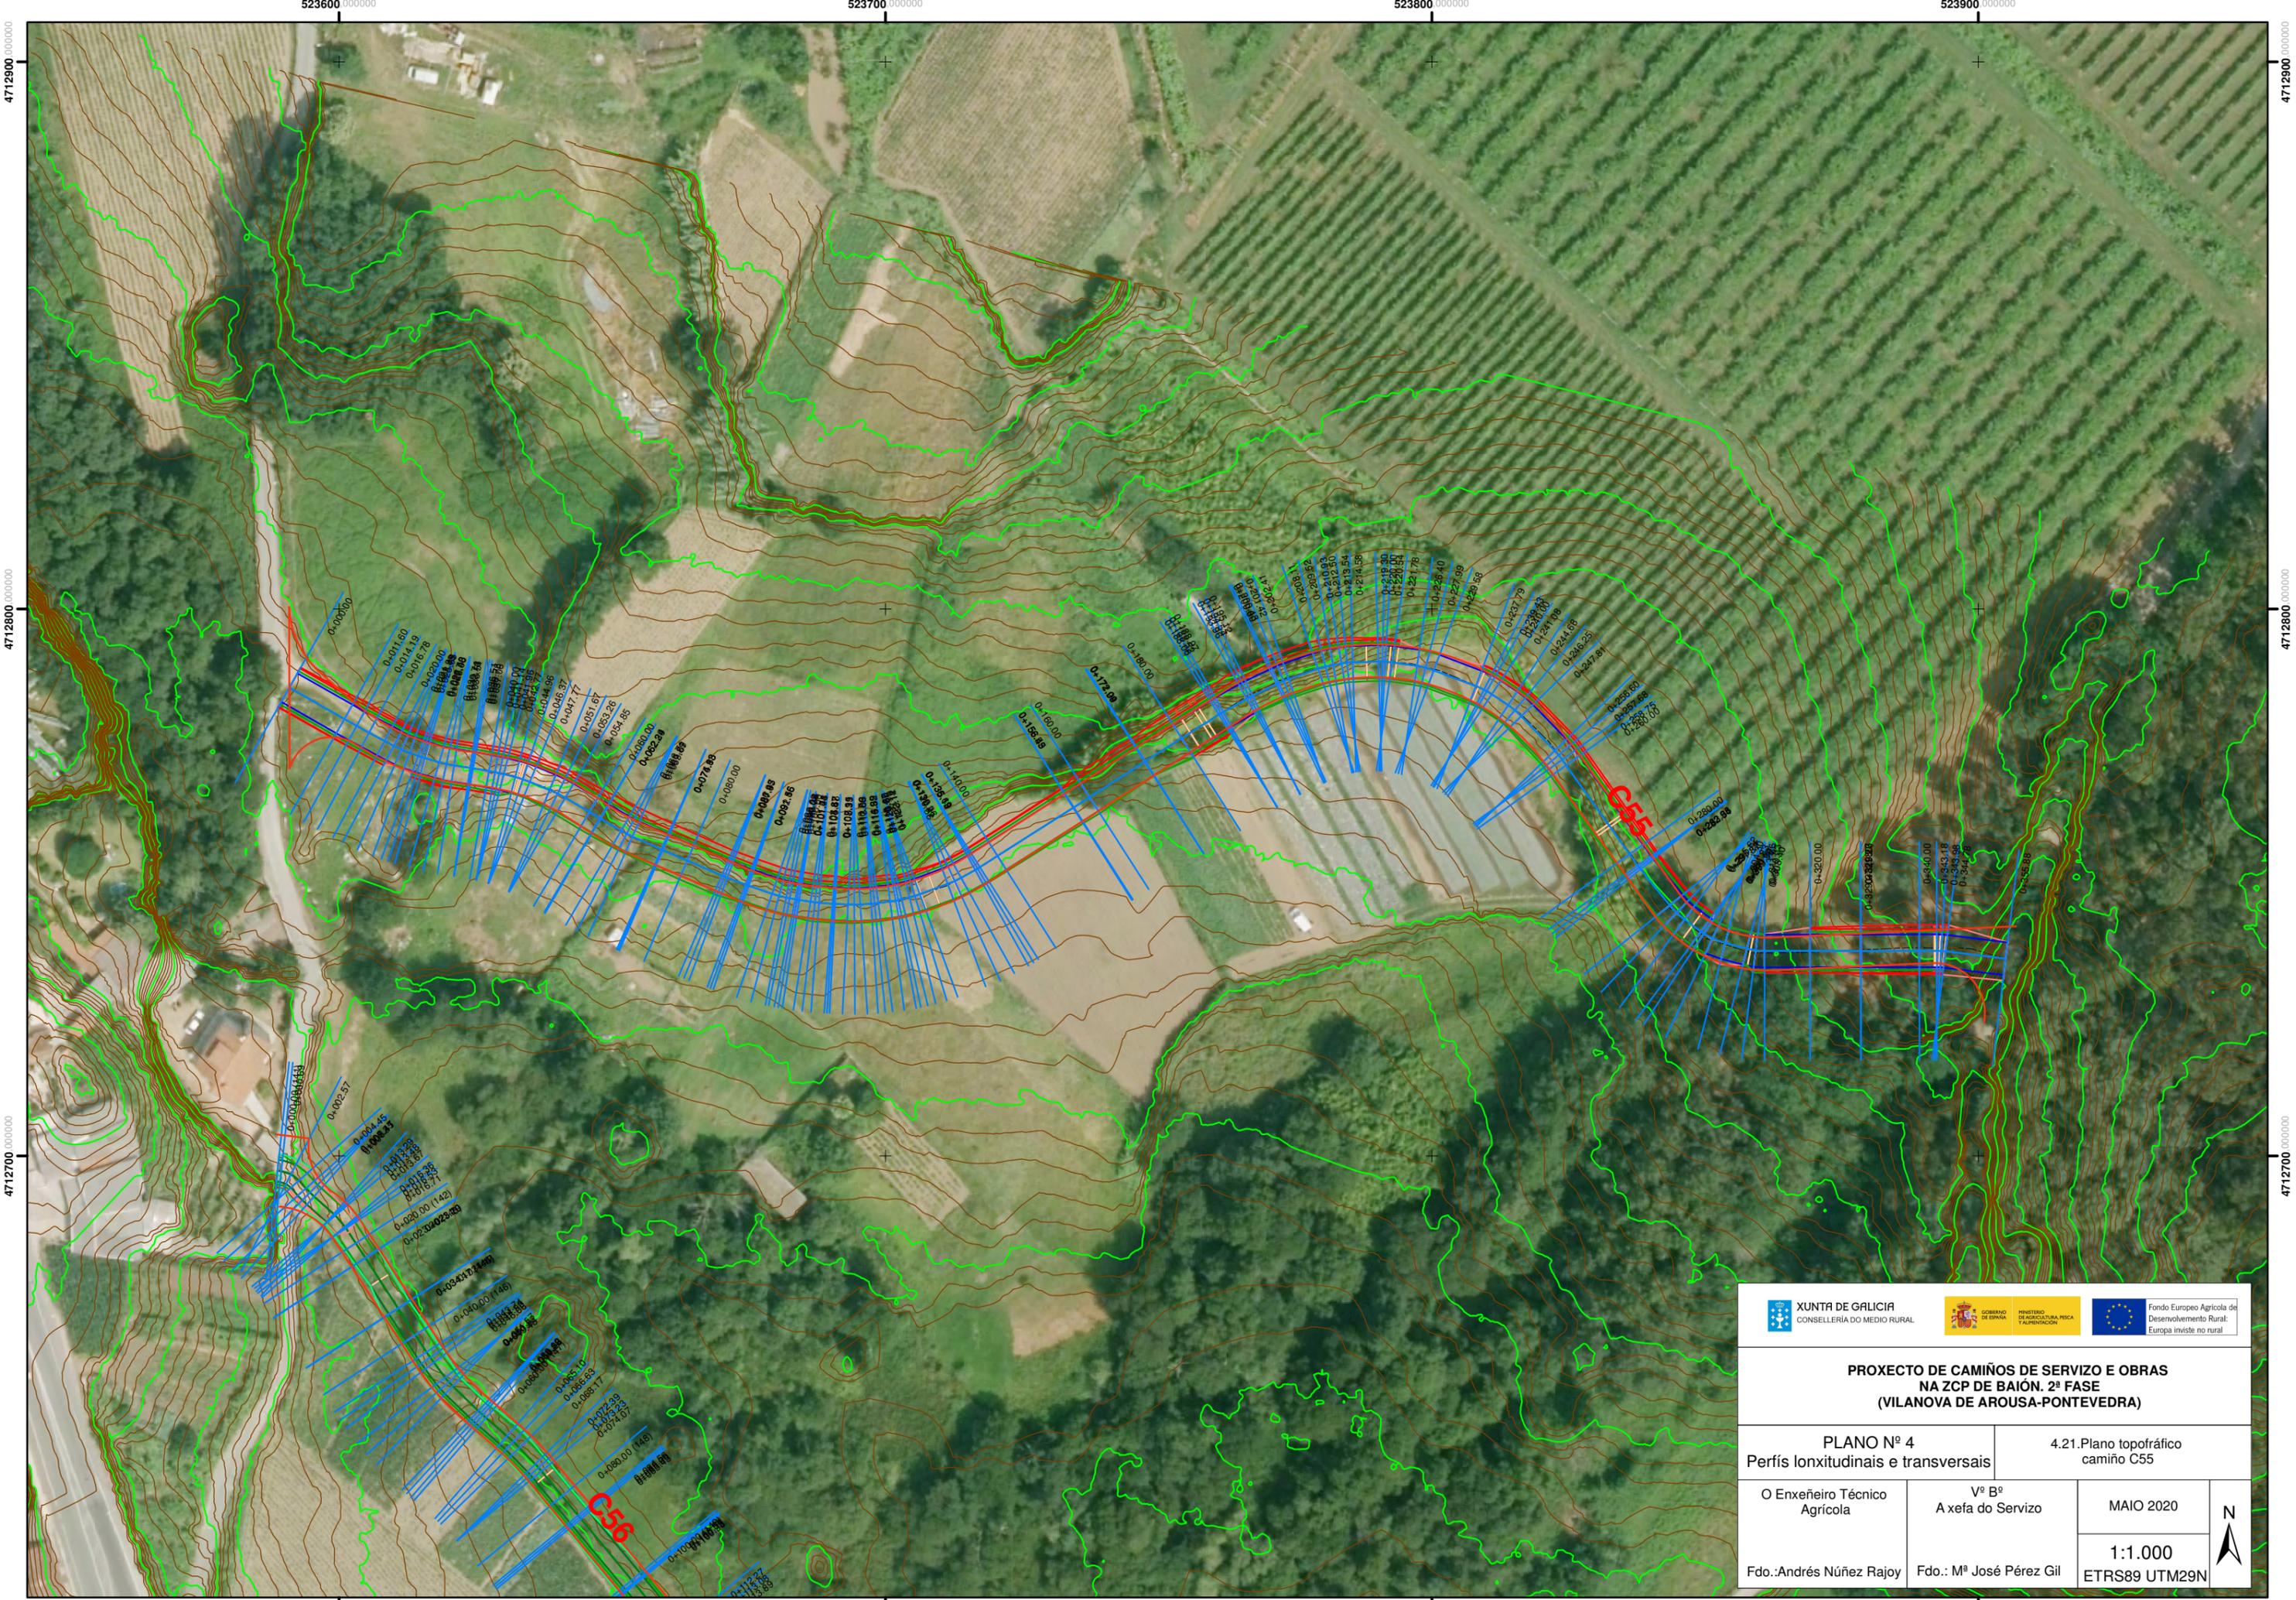


 XUNTA DE GALICIA CONSELLERÍA DO MEDIO RURAL		 GOBIERNO DE ESPAÑA		 MINISTERIO DE AGRICULTURA, PESCA Y ALIMENTACIÓN		 Fondo Europeo Agrícola de Desarrollo Rural: Europa invierte en rural	
PROXECTO DE CAMIÑOS DE SERVIZO E OBRAS NA ZCP DE BAIÓN. 2ª FASE (VILANOVA DE AROUSA-PONTEVEDRA)							
PLANO Nº 4 Perfis lonxitudinais e transversais				4.21.Plano topográfico camiño C55			
O Enxeñeiro Técnico Agrícola		Vº Bº A xefa do Servizo		MAIO 2020			
Fdo.: Andrés Núñez Rajoy		Fdo.: Mº José Pérez Gil		1:1.000 ETRS89 UTM29N			

523600 000000 523700 000000 523800 000000 523900 000000

4712900 000000 4712800 000000 4712700 000000 4712600 000000

4712700 000000 4712800 000000 4712900 000000

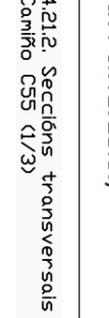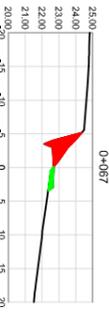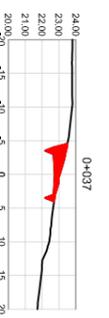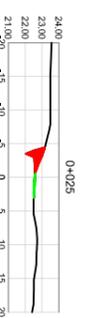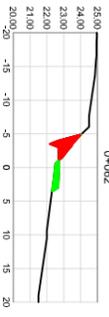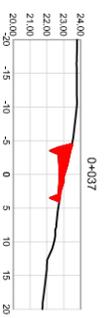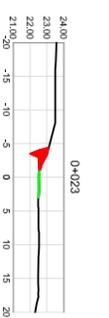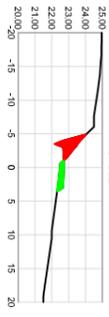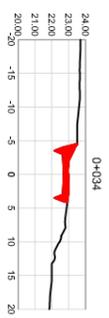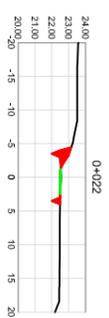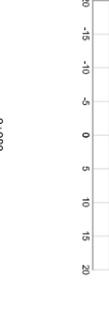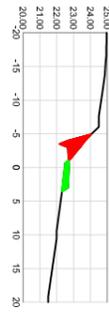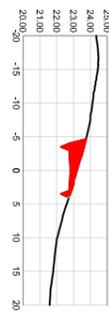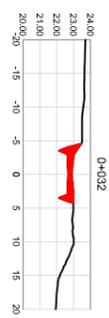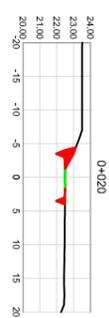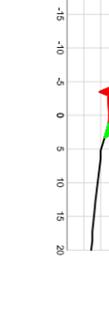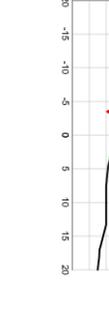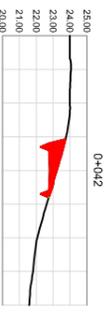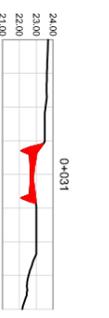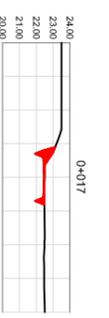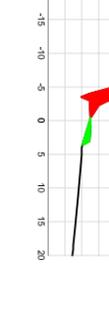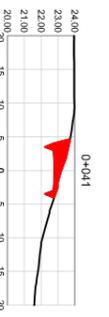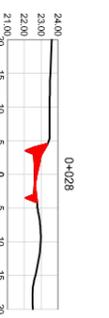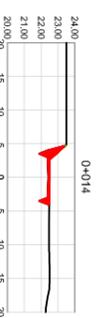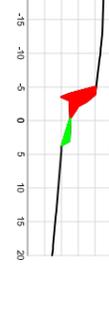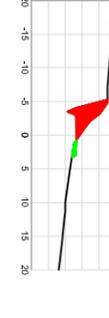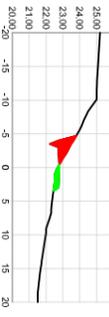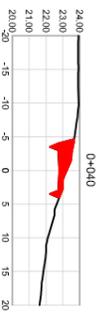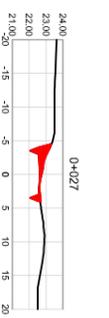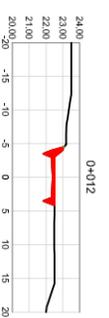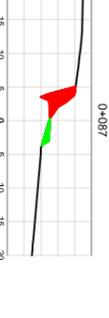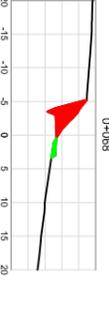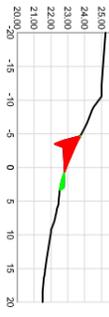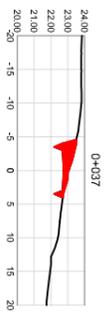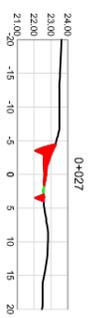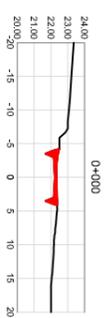

PROXECTO DE CAMIÑOS DE SERVIZO E OBRAS NA ZCP DE BAION. 2ª FASE (VILANOVA DE AROU SA-PONTEVEDRA)

PLANO Nº 4
Perfs lonxitudinais e transversais
 4.21.2. Seccións transversais Camiño CSS (1/3)

O Enxeñeiro Técnico
 Agrícola














Fdo.: Andrés Núñez Rajoy

Vº Bº
 Axefa do Servizo

Fdo.: Mª José Pérez Gil

MAIO 2020

Eh/Ev=2,5

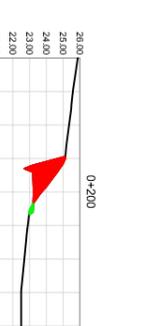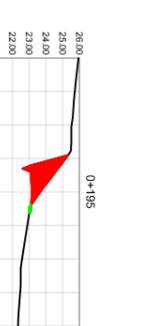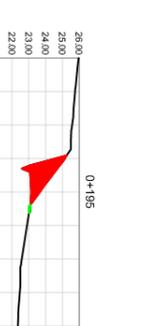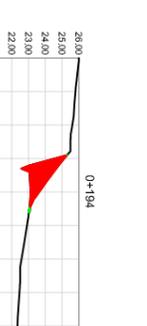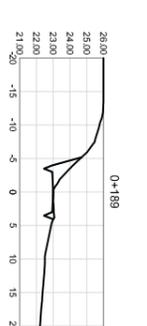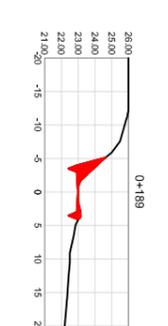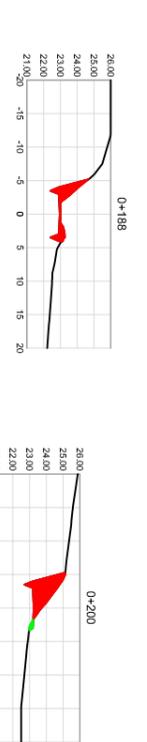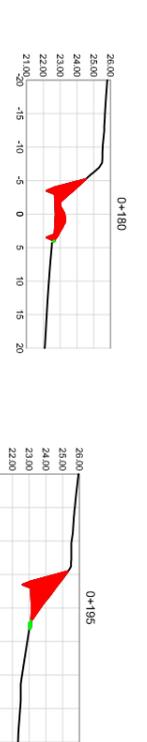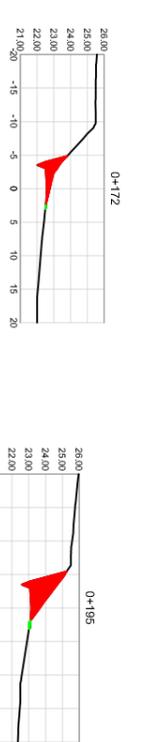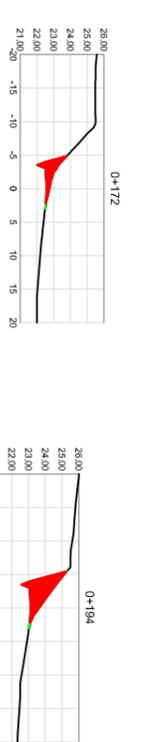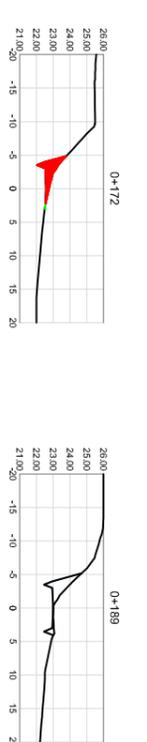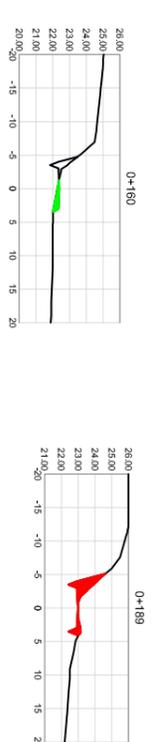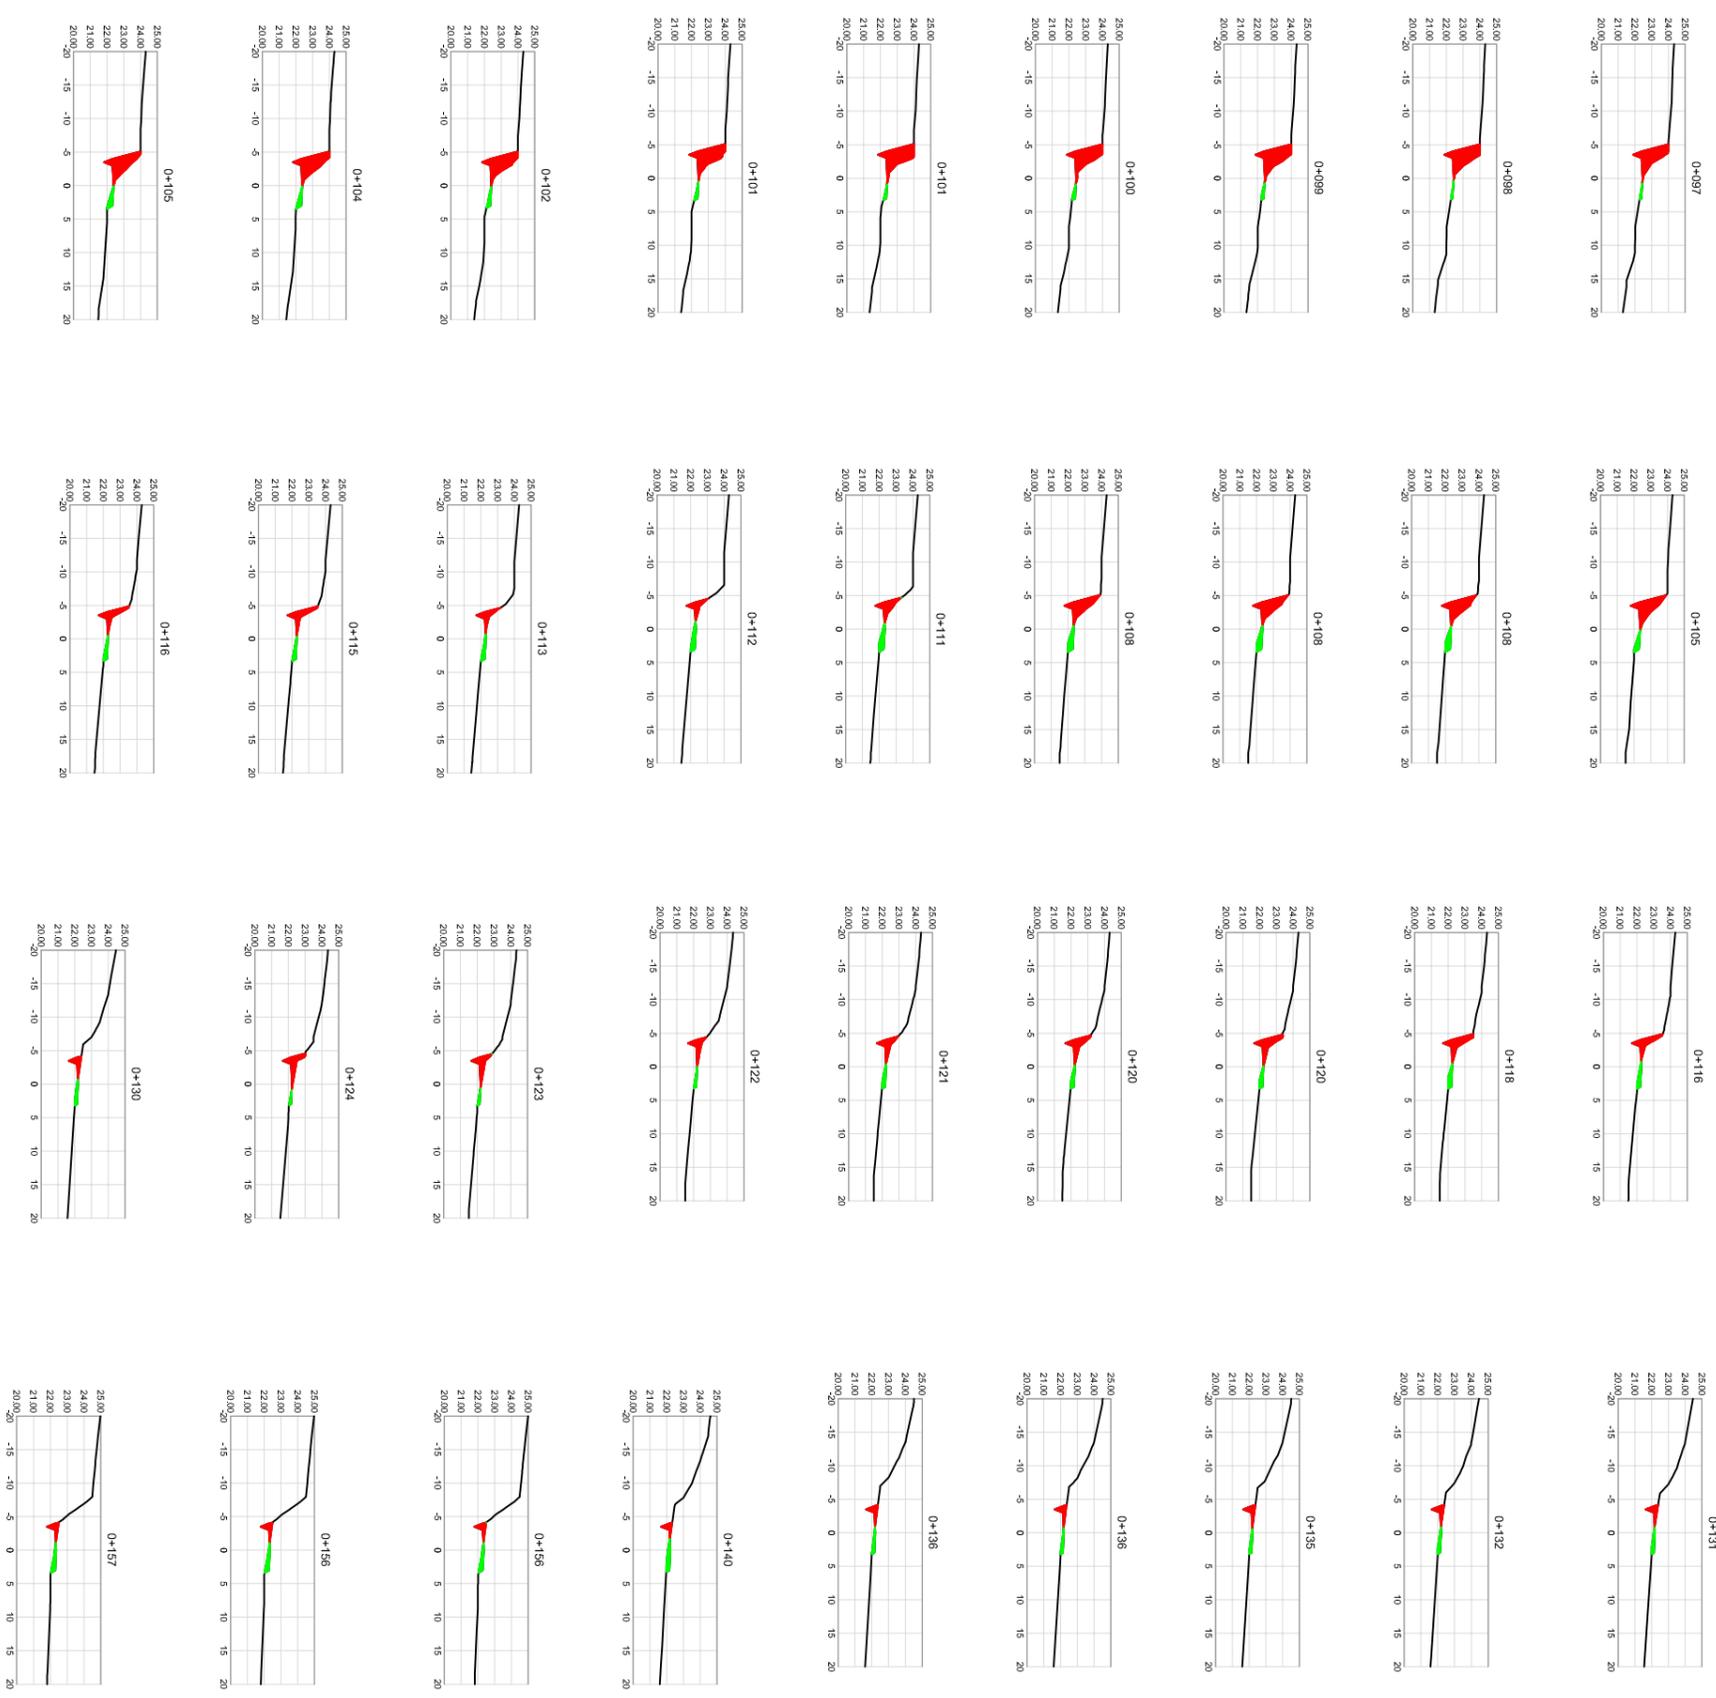

**PROXECTO DE CAMIÑOS DE SERVIZO E OBRAS
NA ZCP DE BAION. 2ª FASE
(VILANOVA DE AROU SA-PONTEVEDRA)**

PLANO Nº 4
Perfis lonxitudinais e transversais

O Enxeñeiro Técnico
Agrícola



























Vº Bº
Axefa do Servizo

Fdo.: Andrés Núñez Rajoy

Fdo.: Mª José Pérez Gil

MAIO 2020

Eh/Ev=2,5

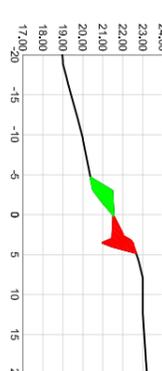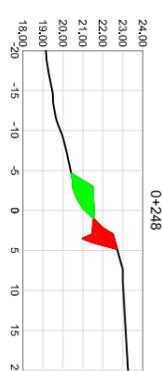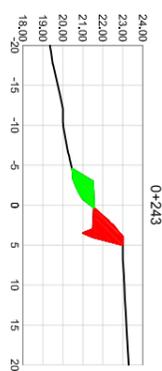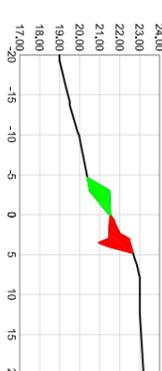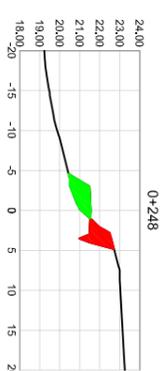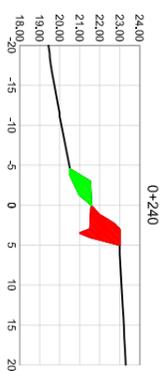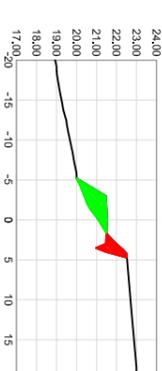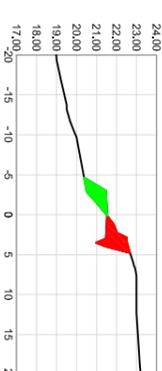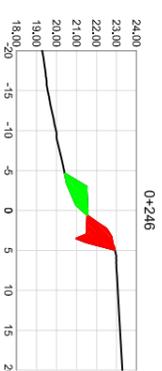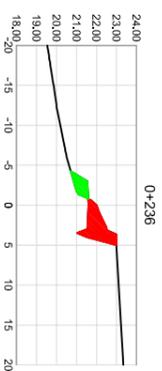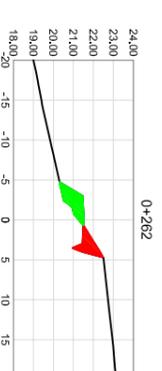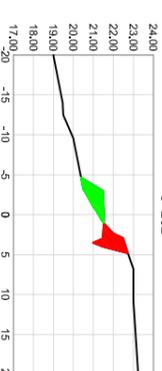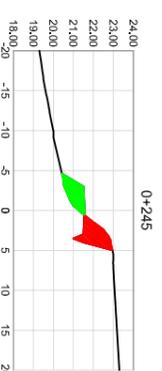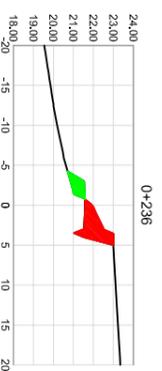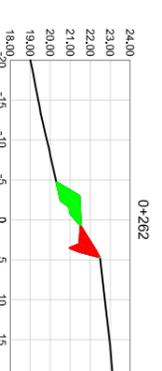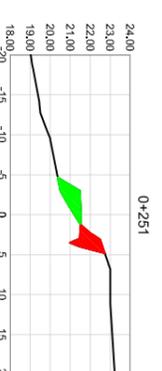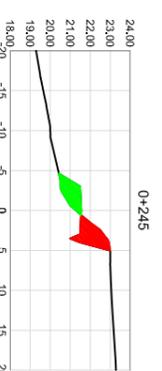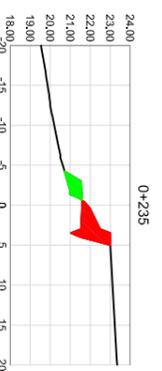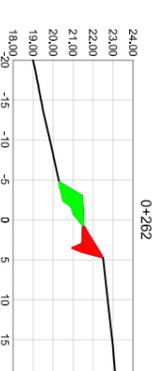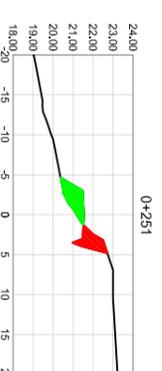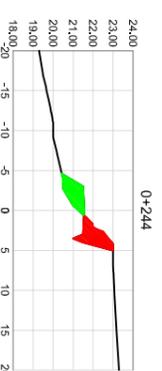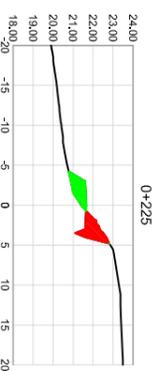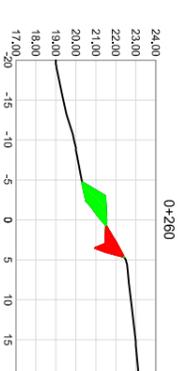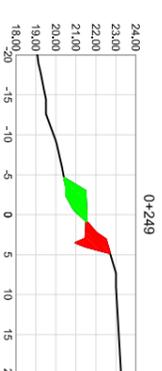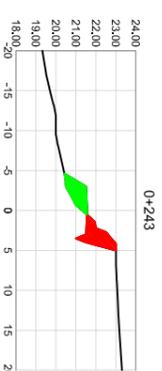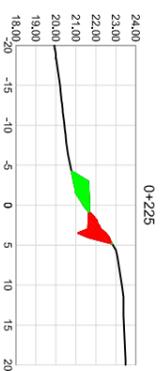

**PROXECTO DE CAMIÑOS DE SERVIZO E OBRAS
NA ZCP DE BAION. 2ª FASE
(VILANOVA DE AROU SA-PONTEVEDRA)**

PLANO Nº 4
Perfis lonxitudinais e transversais

O Enxeñeiro Técnico
Agrícola


Fdo.: Andrés Núñez Rajoy

Vº Bº
Axefa do Servizo

Fdo.: Mª José Pérez Gil

MAIO 2020


Eh/Ev=2:5

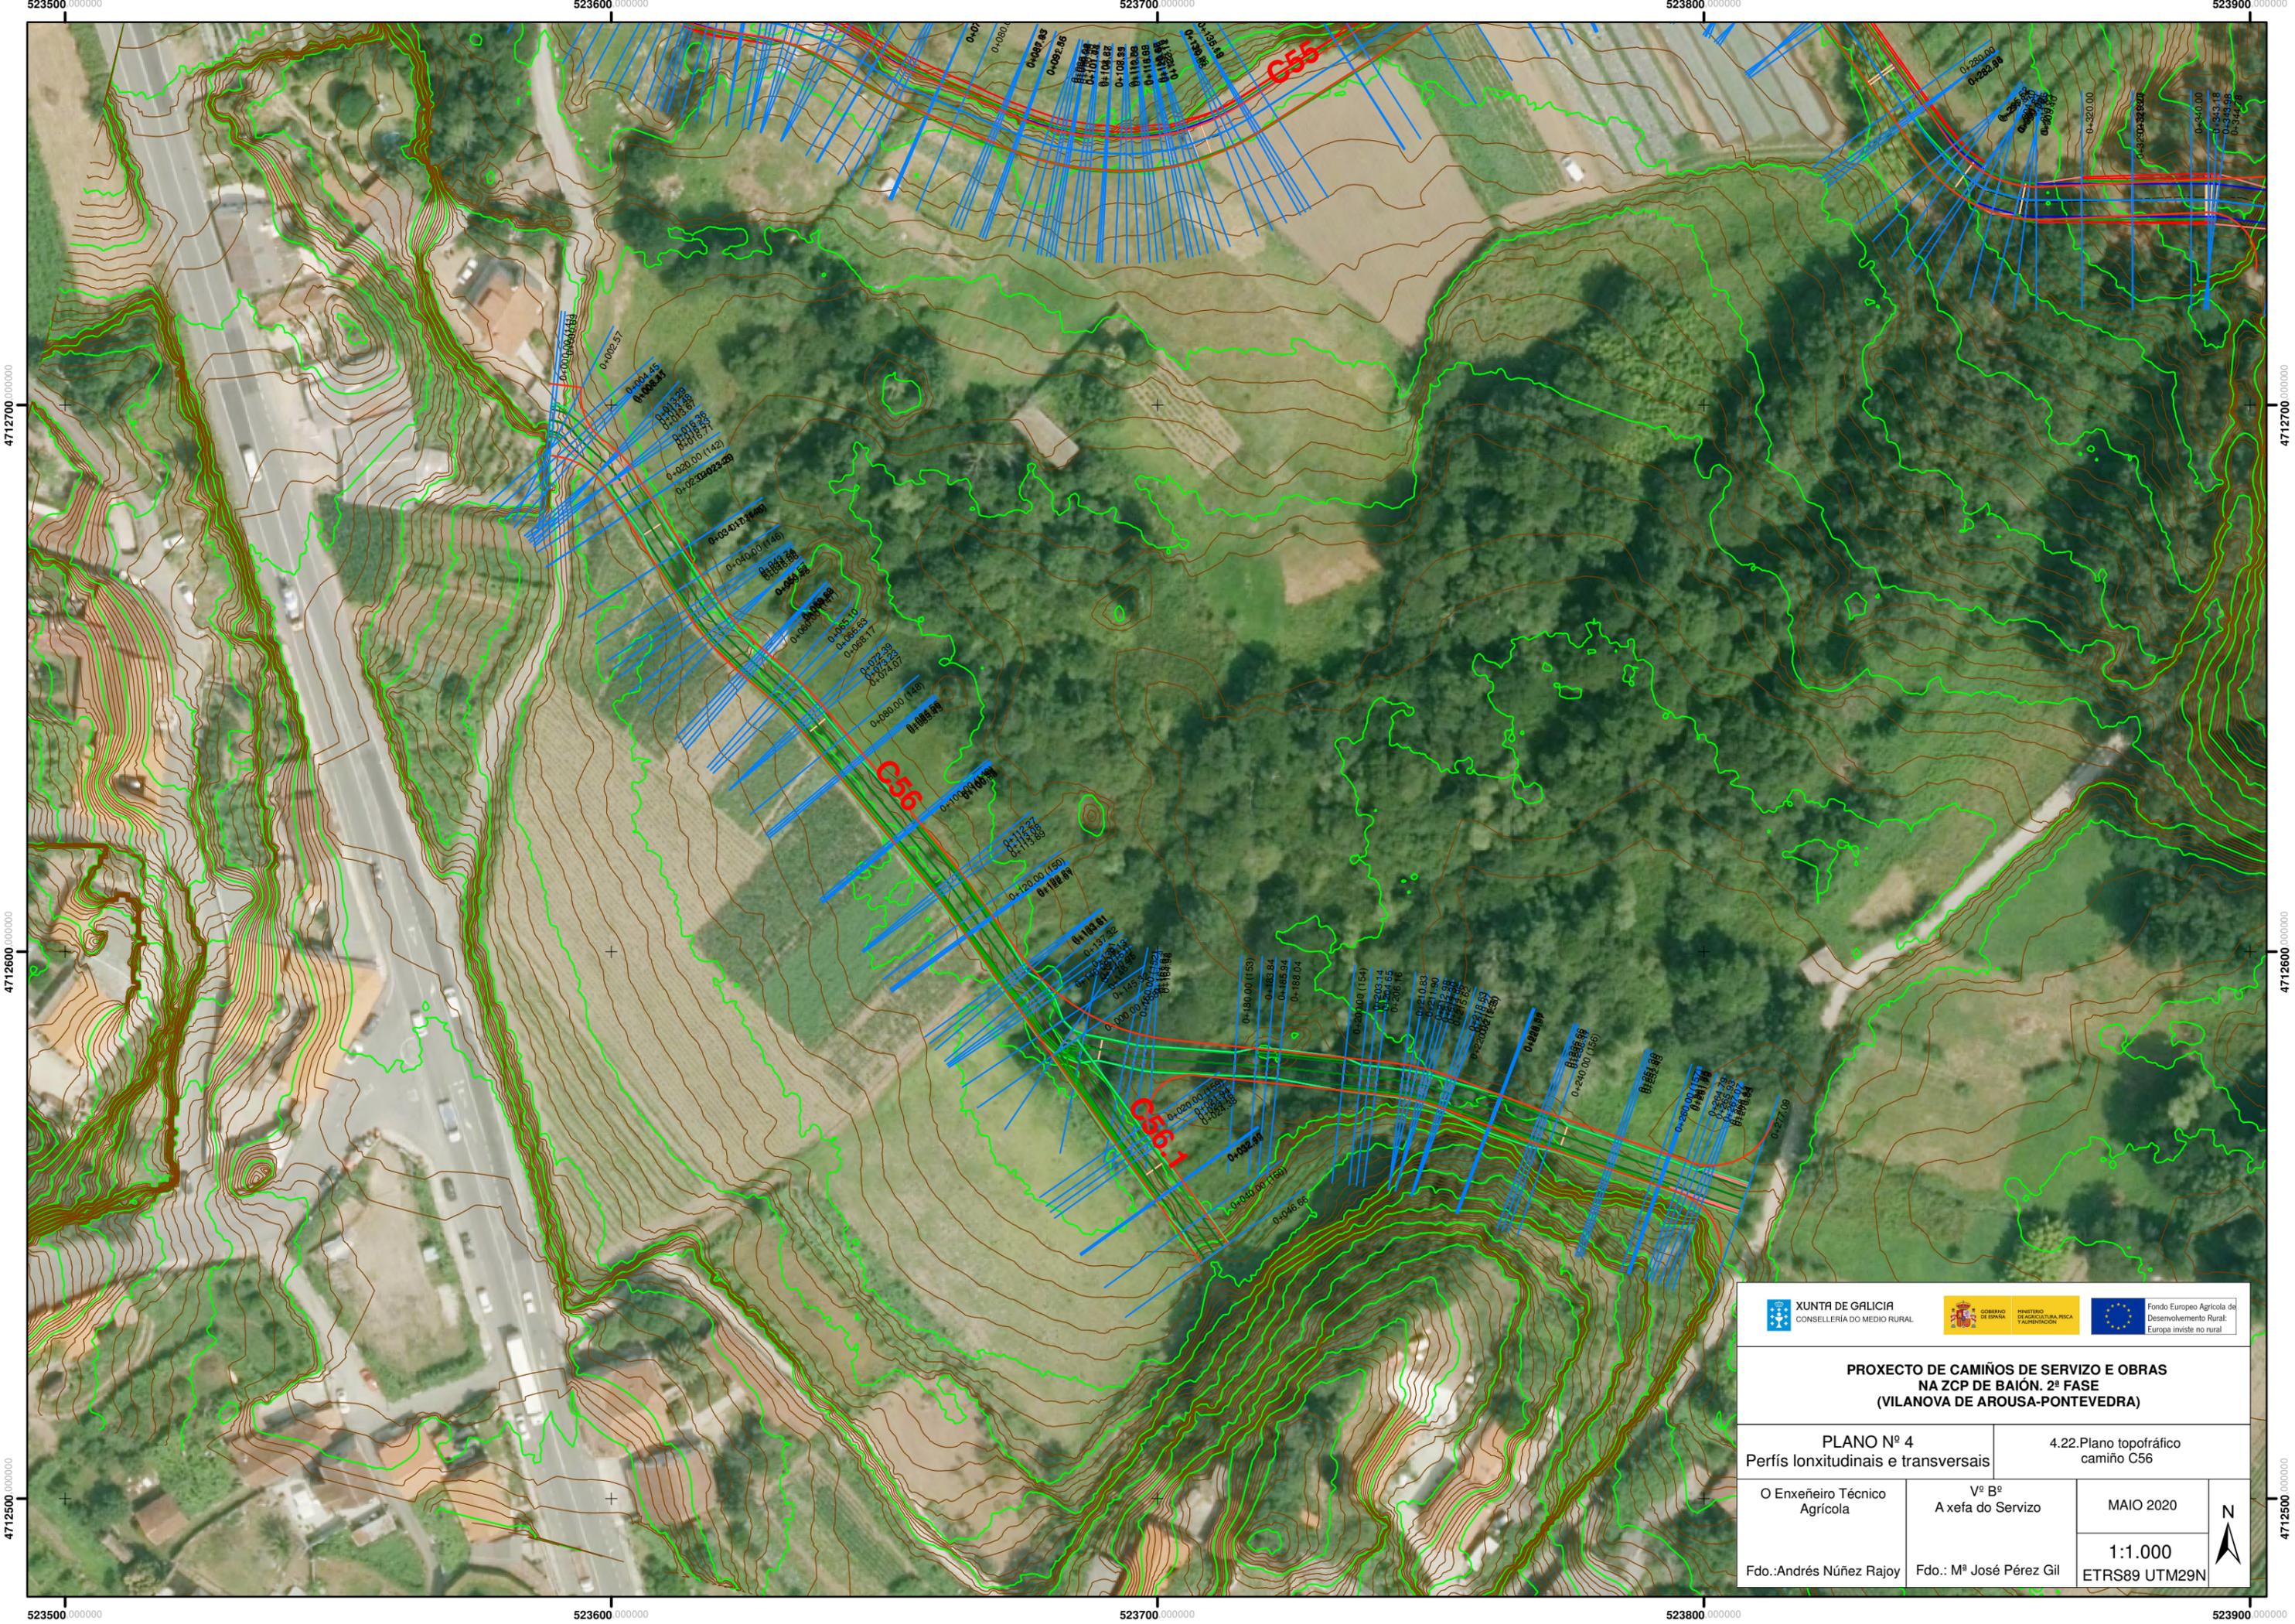

**PROXECTO DE CAMIÑOS DE SERVIZO E OBRAS
NA ZCP DE BAIÓN. 2ª FASE
(VILANOVA DE AROUSA-PONTEVEDRA)**







PLANO Nº 4 Perfis lonxitudinais e transversais	4.22.Plano topográfico camiño C56
--	--------------------------------------




O Enxeñeiro Técnico Agrícola	Vº Bº A xefa do Servizo	MAIO 2020	N ↑
Fdo.:Andrés Núñez Rajoy	Fdo.: Mº José Pérez Gil	1:1.000 ETRS89 UTM29N	

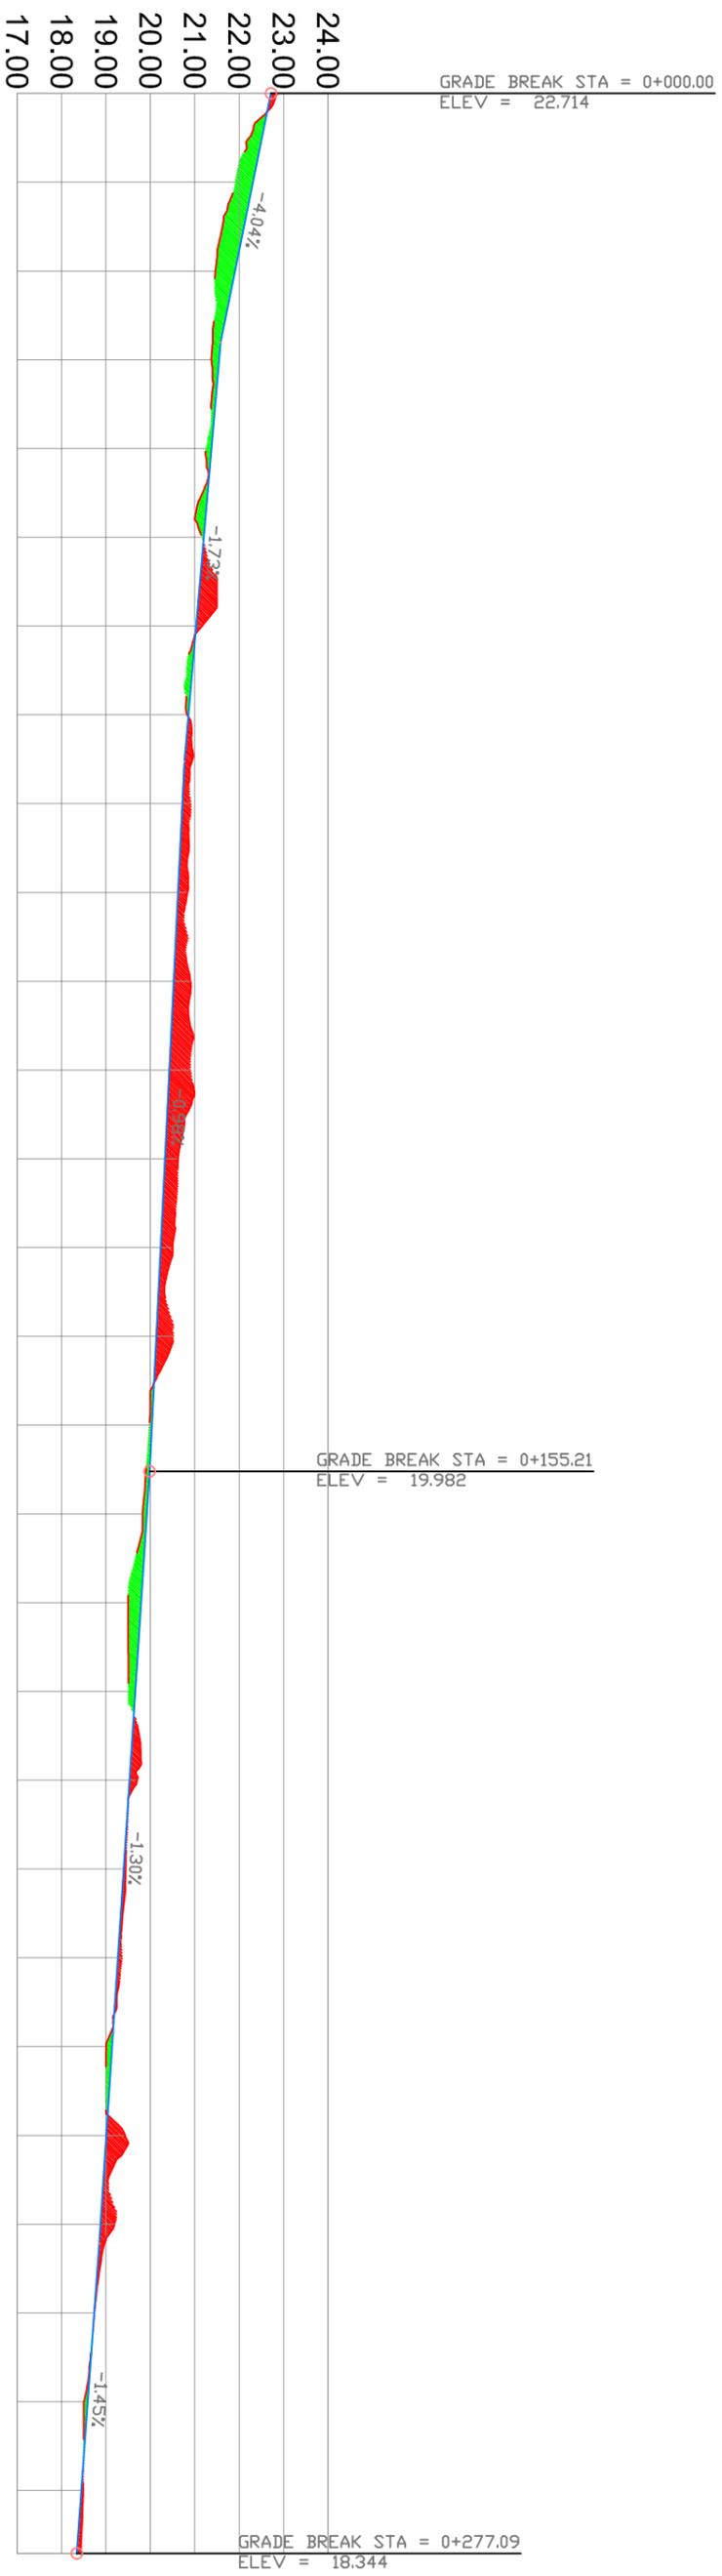

H RELLENO	H CORTE	COTA DE RASANTE	COTA DE TERRENO	PROG.
	0.15	22.86	22.86	0+000
0.39		21.92	21.92	0+010
0.44		21.46	21.46	0+020
0.17		21.38	21.38	0+030
0.12		21.25	21.25	0+040
0.04		21.16	21.16	0+050
0.13		21.16	21.16	0+060
0.03		20.83	20.83	0+070
0.19		20.91	20.91	0+080
0.21		20.83	20.83	0+090
0.38		20.90	20.90	0+100
0.48		20.91	20.91	0+110
0.30		20.63	20.63	0+120
0.27		20.50	20.50	0+130
0.38		20.51	20.51	0+140
0.06		19.97	19.97	0+150
0.09		19.83	19.83	0+160
0.29		19.50	19.50	0+170
0.16		19.50	19.50	0+180
0.17		19.70	19.70	0+190
0.04		19.44	19.44	0+200
0.09		19.36	19.36	0+210
0.14		19.00	19.00	0+220
0.42		19.43	19.43	0+230
0.32		19.20	19.20	0+240
0.01		18.74	18.74	0+250
0.09		18.51	18.51	0+260
0.04		18.48	18.48	0+270
0.09		18.44	18.44	0+277.09

PROXECTO DE CAMIÑOS DE SERVIZO E OBRAS NA ZCP DE BAIÓN. 2ª FASE (MILANOVA DE AROUSA-PONTEVEDRA)	
PLANO Nº 4	
Perfis lonxitudinais e transversais	
O Enxeñeiro Técnico Agrícola	Vº Bº A xefa do Servizo
Fdo.: Andrés Núñez Rajoy	F.d.: Mª José Pérez Gil
4.22.1. Perfil lonxitudinal Camión C56	
MAO 2020	
EH/EV=5	

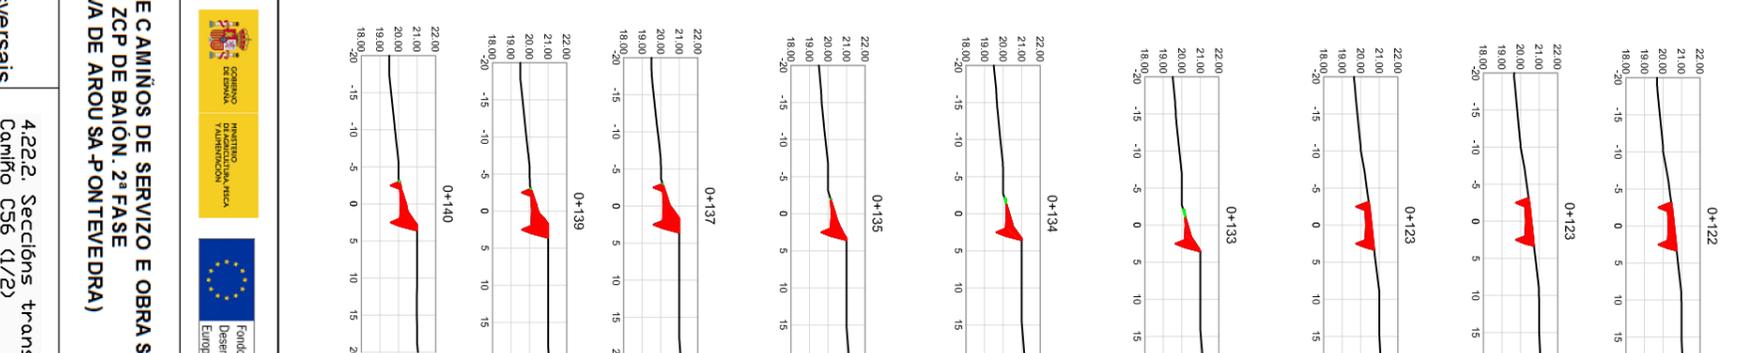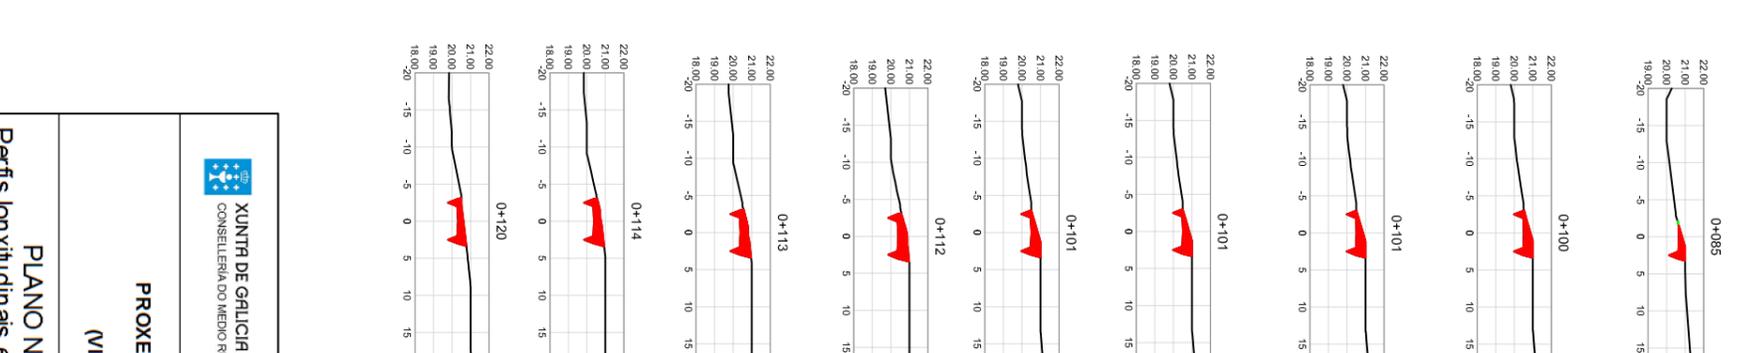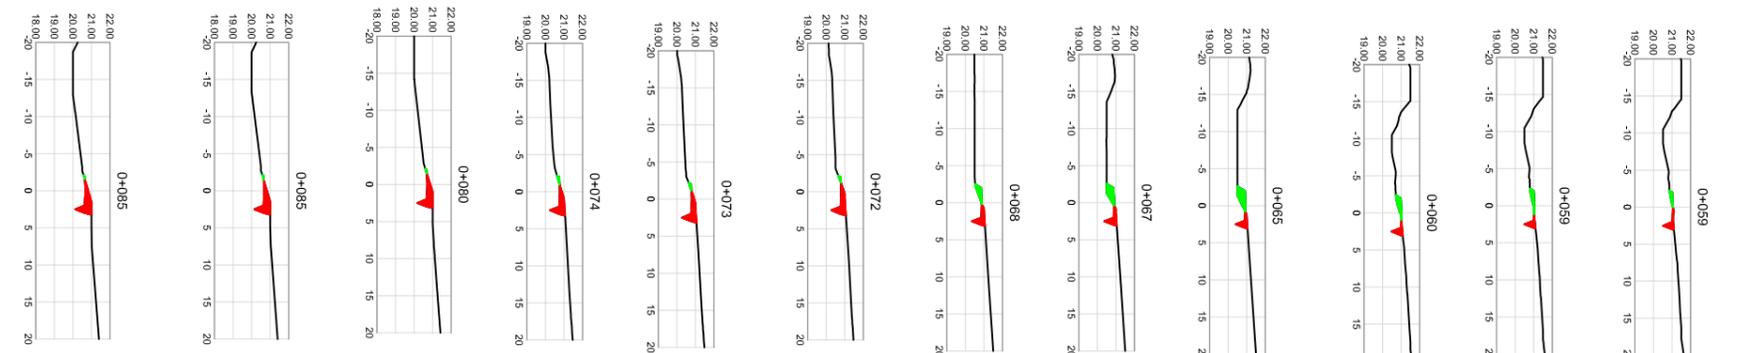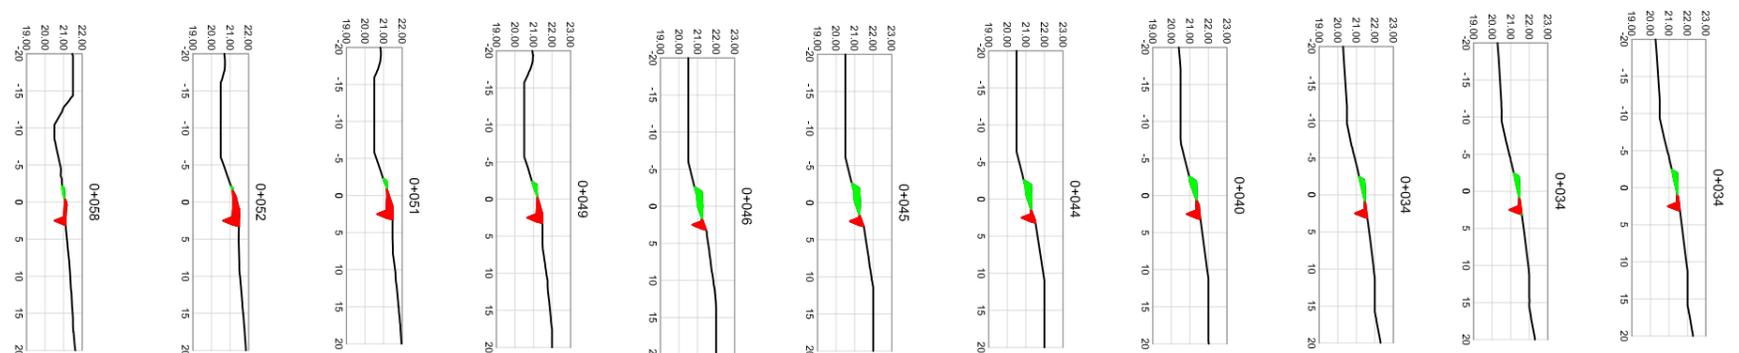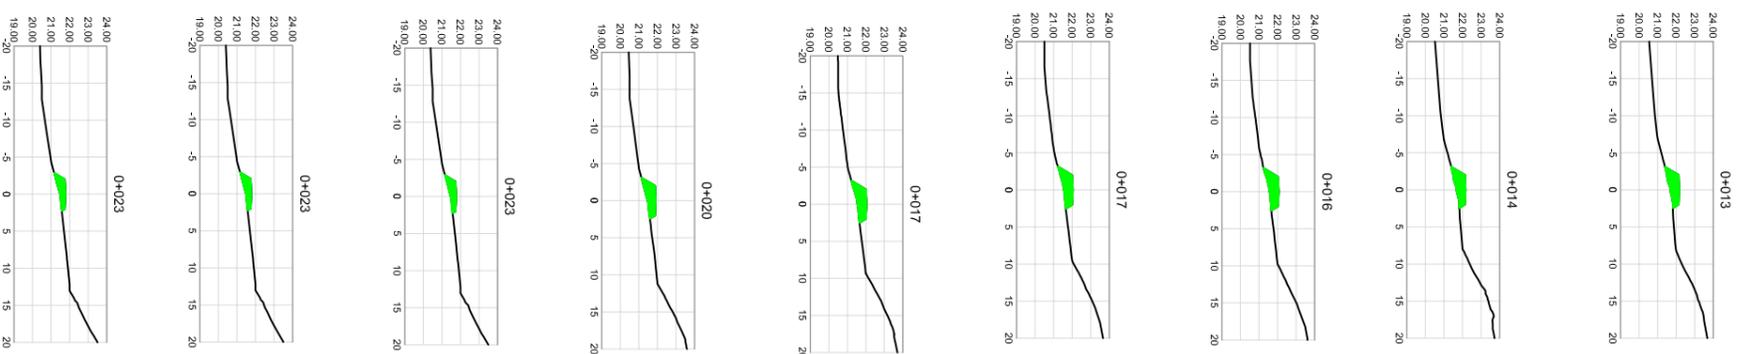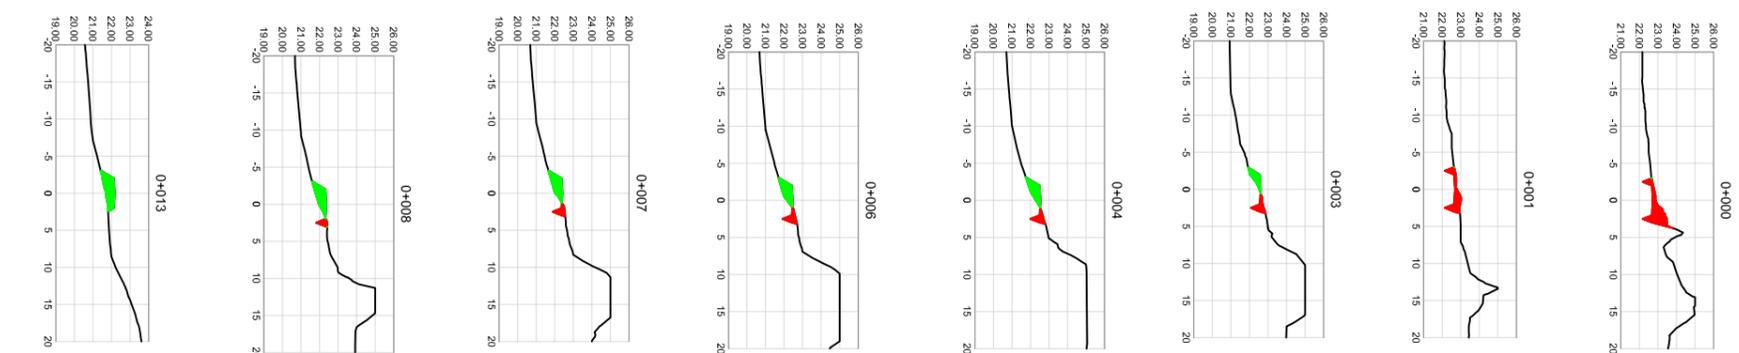

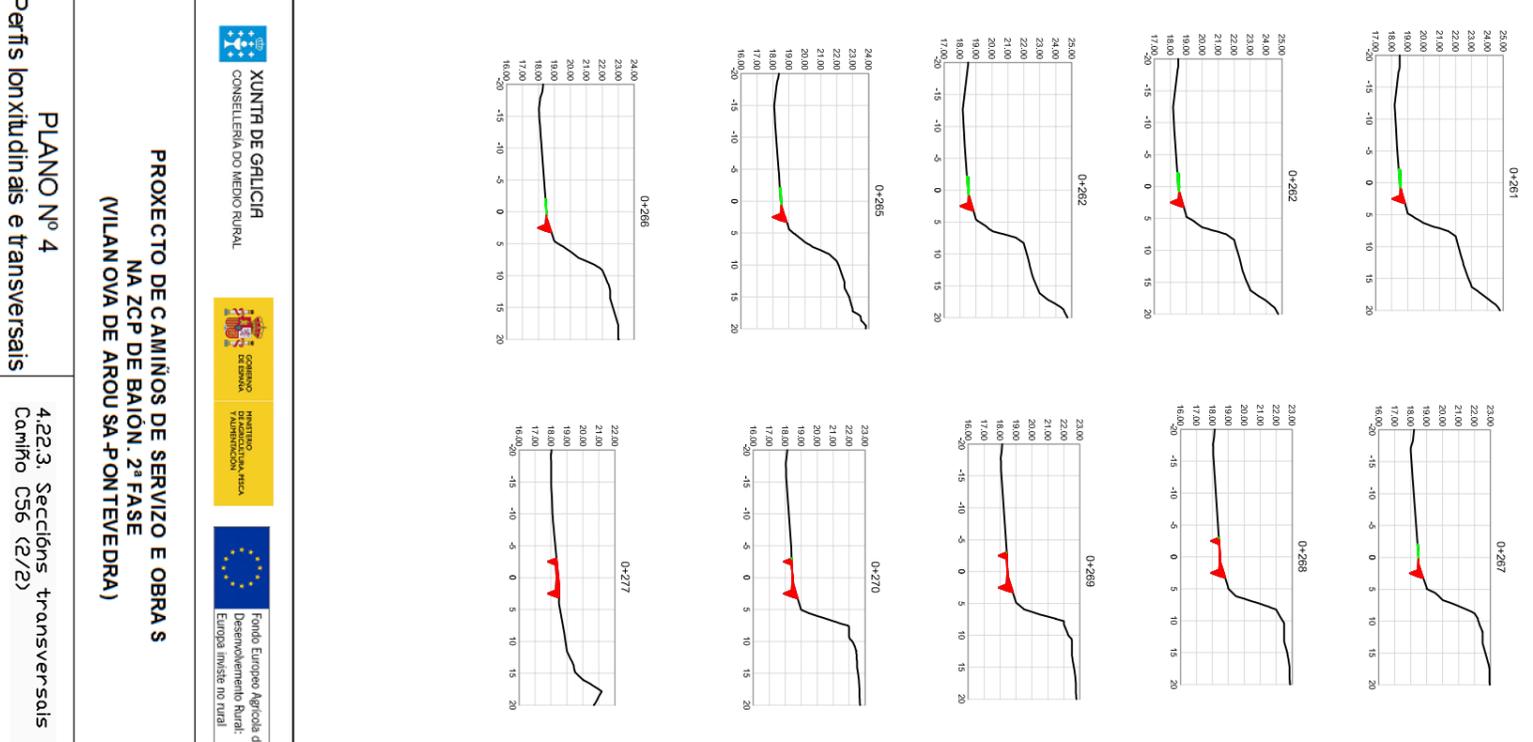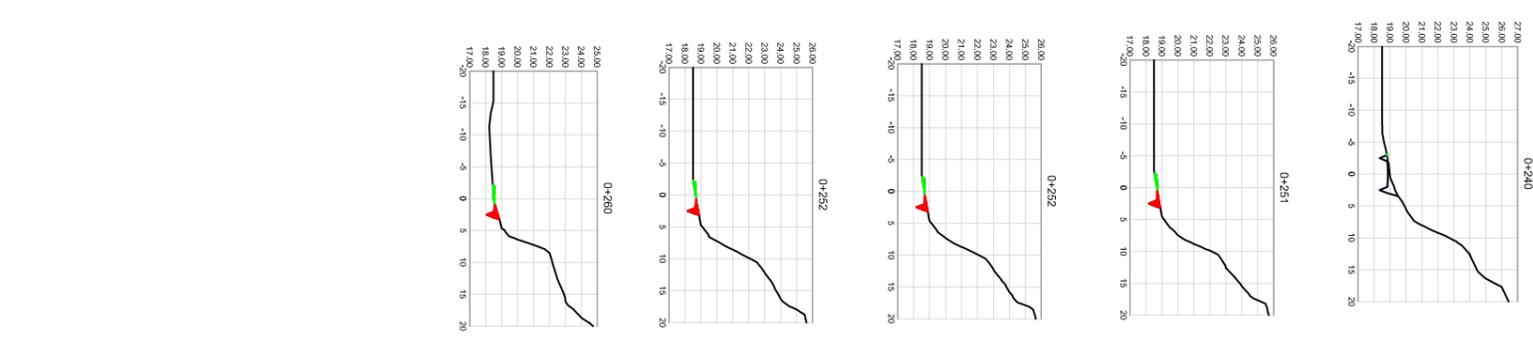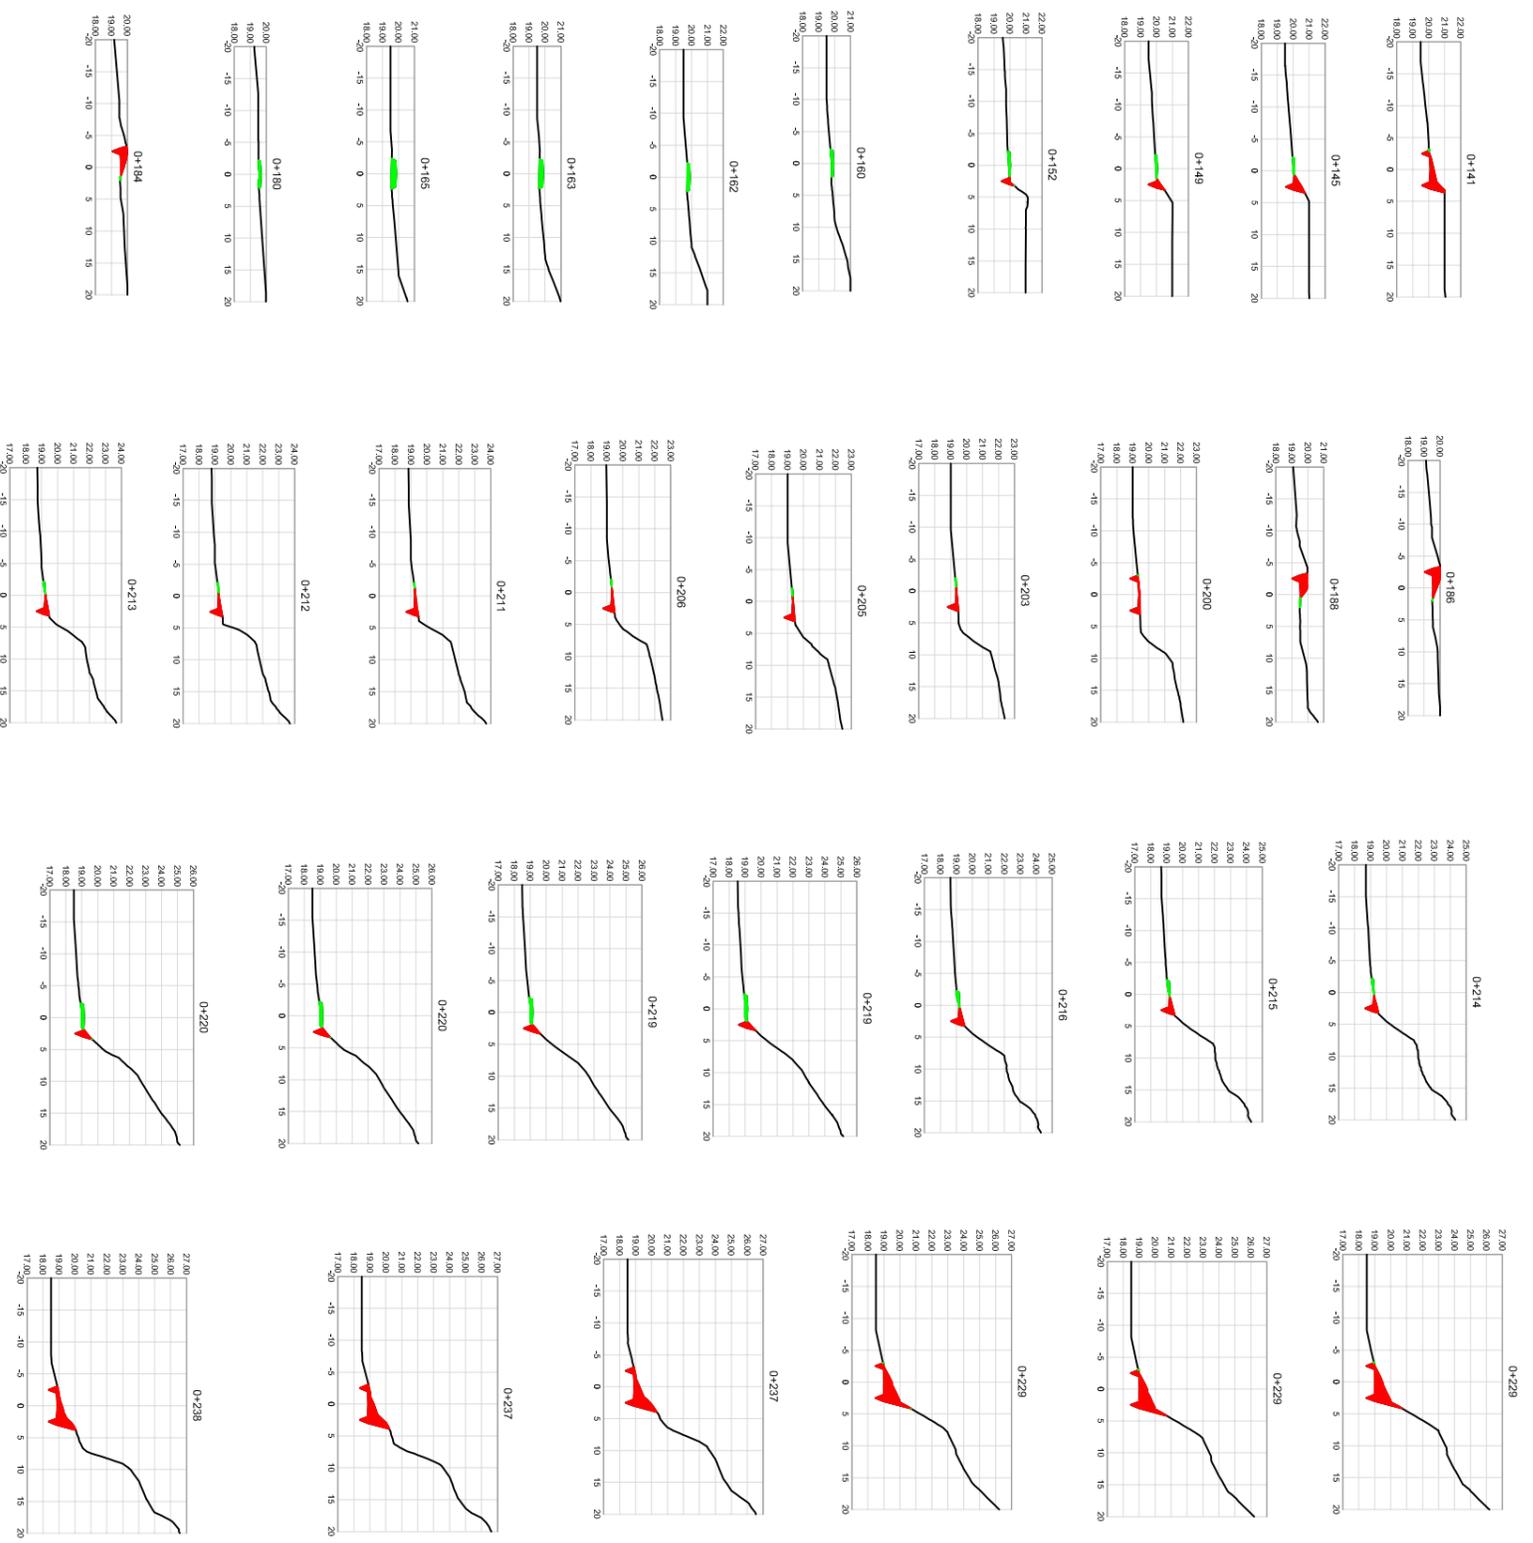


XUNTA DE GALICIA
 CONSELLERÍA DO MEDIO RURAL


Gobierno
 ESPAÑA


Fondo Europeo Agrícola de
 Desenvolvemento Rural
 Europa crece contigo

PROXECTO DE CAMIÑOS DE SERVIZO E OBRA S
NA ZCP DE BAION. 2ª FASE
(VILANOVA DE AROU SA P.ONTEVEDRA)

PLANO Nº 4
Perfs lonxitudinais e transversais
 4.22.3. Seccións transversais
 Camiño CS6 (2/2)

O Enxeiteiro Técnico
 Agrícola


Vº Bº
 A xefía do Servizo

MAIO 2020

Fdo.: Andrés Núñez Rajoy

Fdo.: Mª José Pérez Gil

EH/EV=2,5

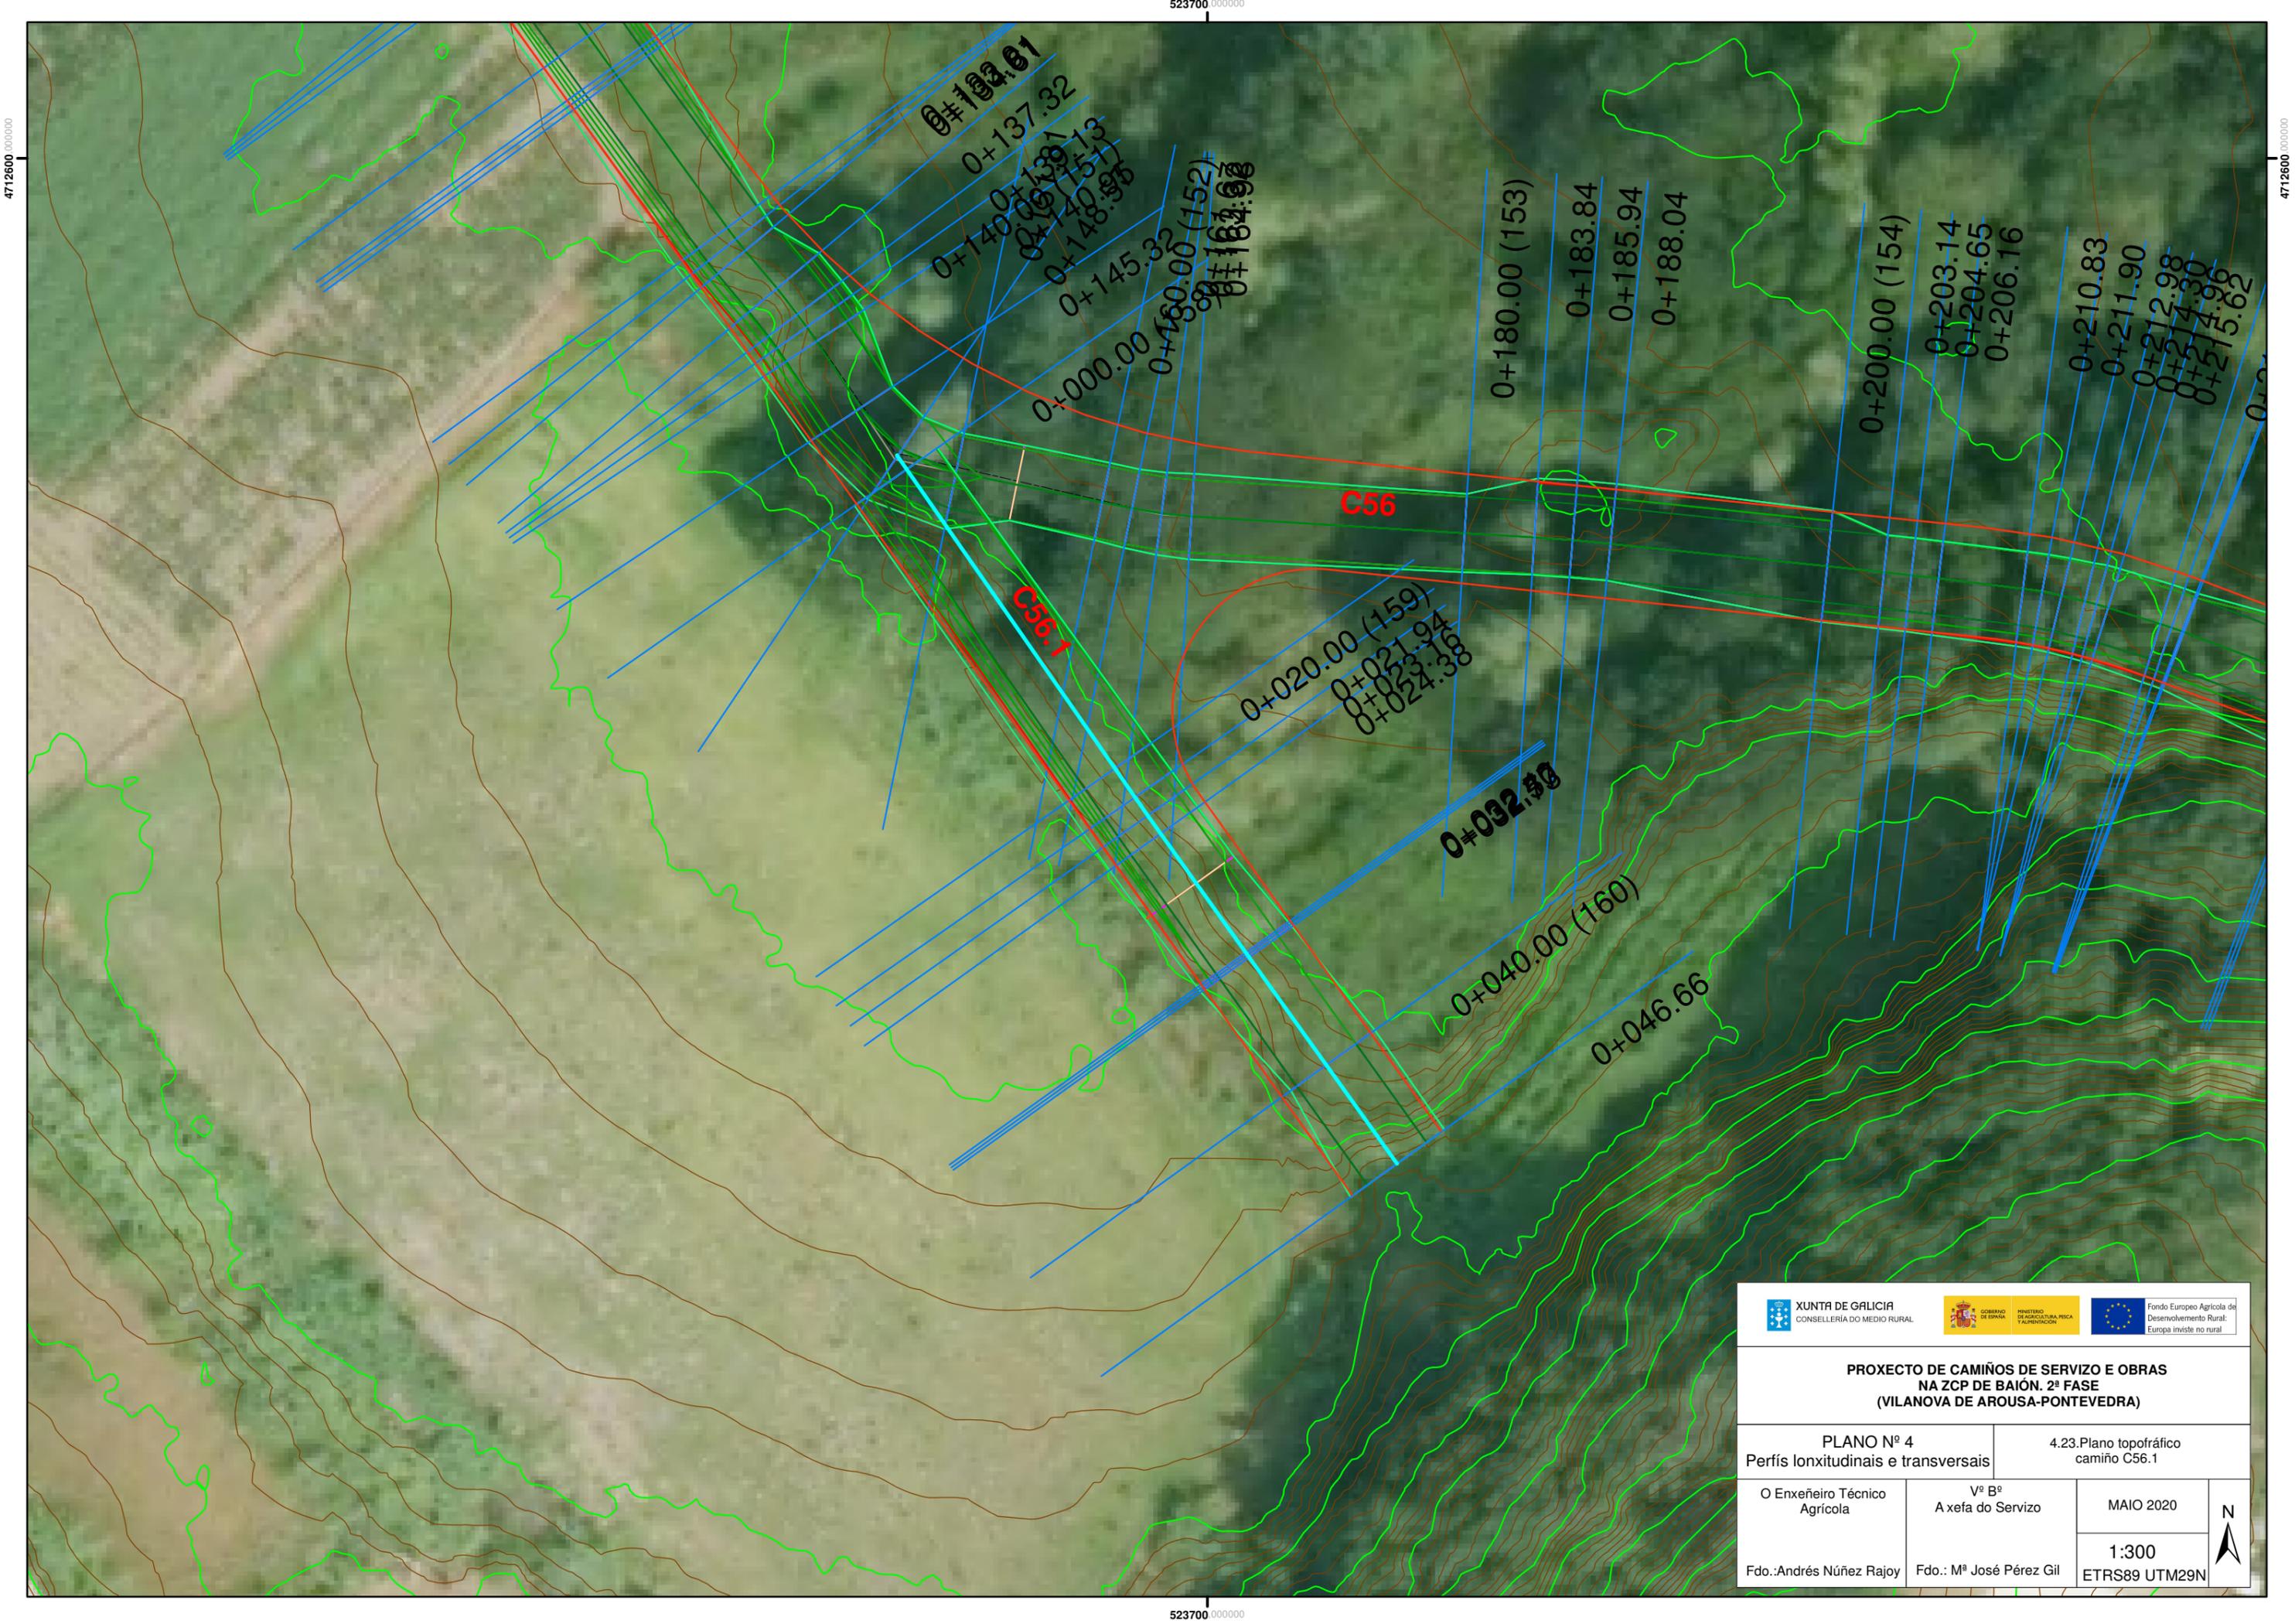

PROXECTO DE CAMIÑOS DE SERVIZO E OBRAS NA ZCP DE BAIÓN. 2ª FASE (VILANOVA DE AROUSA-PONTEVEDRA)					
PLANO Nº 4 Perfis lonxitudinais e transversais			4.23.Plano topográfico camiño C56.1		
O Enxeñeiro Técnico Agrícola		Vº Bº A xefa do Servizo		MAIO 2020	
Fdo.: Andrés Núñez Rajoy		Fdo.: Mº José Pérez Gil		1:300 ETRS89 UTM29N	


0+137.32
 0+140.00
 0+140.13
 0+140.15
 0+140.13
 0+148.95
 0+145.32
 0+160.00 (152)
 0+164.00

0+020.00 (159)
 0+021.94
 0+023.16
 0+024.38

0+180.00 (153)
 0+183.84
 0+185.94
 0+188.04











0+200.00 (154)
 0+203.14
 0+204.65
 0+206.16
 0+210.83
 0+211.90
 0+212.98
 0+214.30
 0+215.62

0+032.30
 0+040.00 (160)
 0+046.66

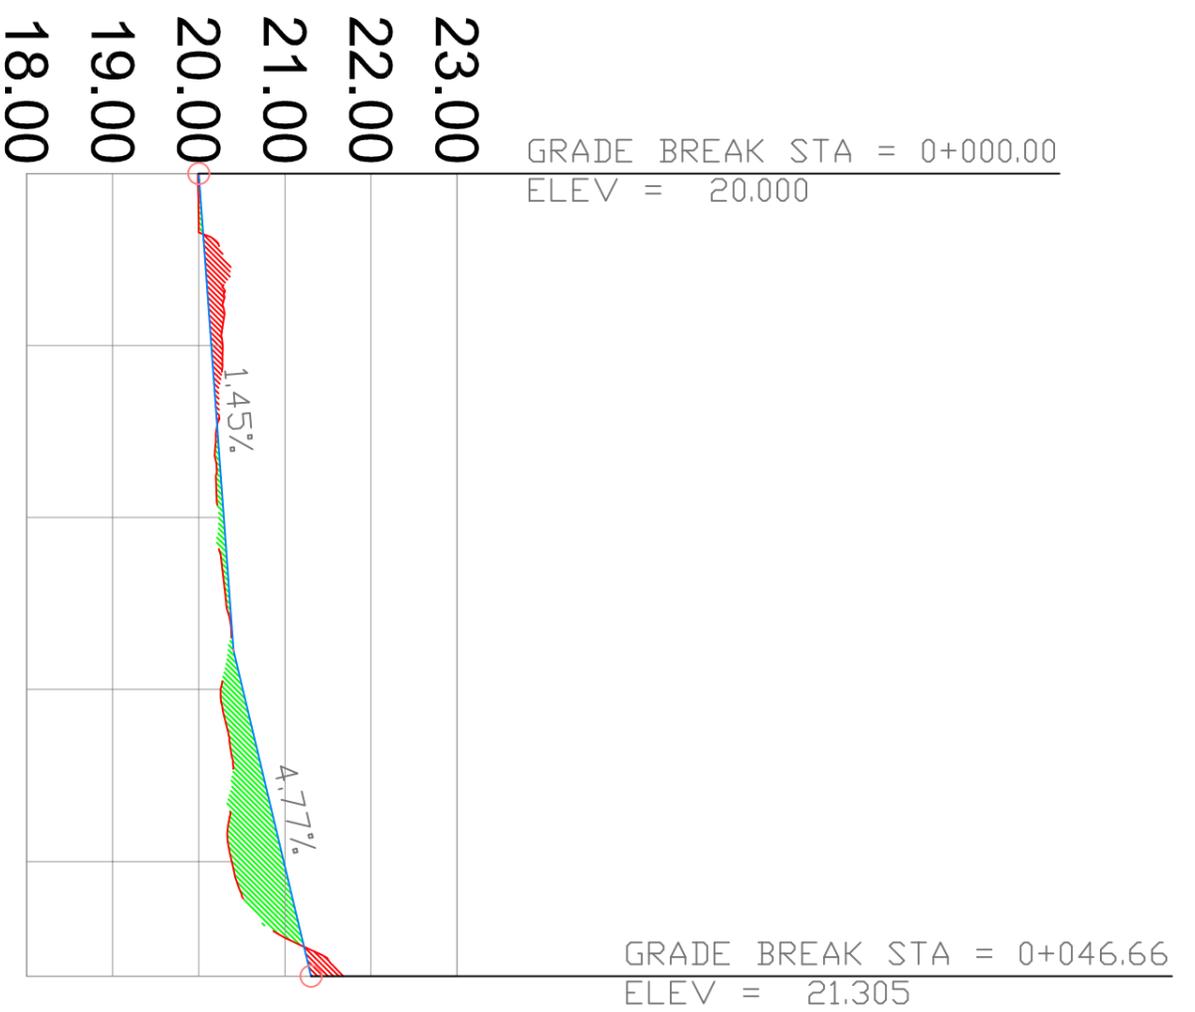

H RELLENO	H CORTE	COTA DE RASANTE	COTA DE TERRENO	PROG.
0.01		19.99	19.99	0+000
	0.13	20.28	20.28	0+010
0.05		20.24	20.24	0+020
0.26		20.25	20.25	0+030
0.60		20.38	20.38	0+040
	0.37	21.68	21.68	0+046.66

PROXECTO DE CAMIÑOS DE SERVIZO E OBRAS NA ZCP DE BAIÓN. 2ª FASE (MILANOVA DE AROUSA-PONTEVEDRA)		
PLANO Nº 4 Perfis lonxitudinais e transversais		4.23.1. Perfil lonxitudinal Camión C56.1
O Enxeñeiro Técnico Agrícola	Vº Bº A xefa do Servizo	MAIO 2020
Fdo.: Andrés Núñez Rajoy		F.d.: Mª José Pérez Gil
		EH/EV=5

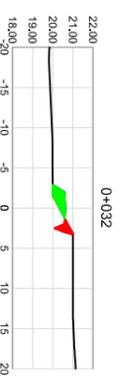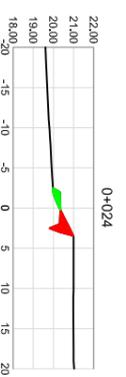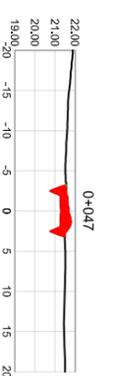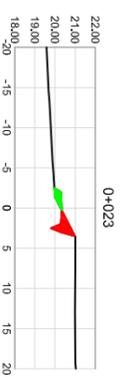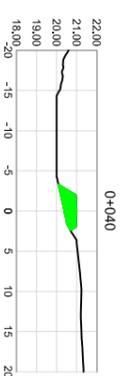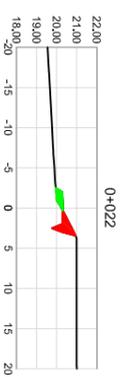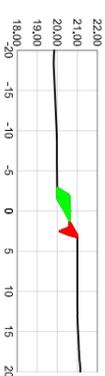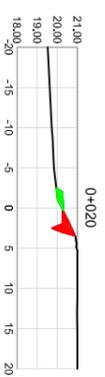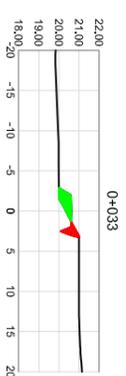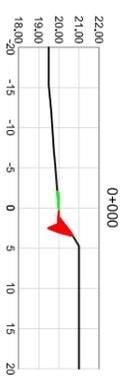

**PROXECTO DE CAMIÑOS DE SERVIZO E OBRAS
NA ZCP DE BAION. 2ª FASE
(VILANOVA DE AROU SA PONTEVEDRA)**

PLANO Nº 4
Perfis lonxitudinais e transversais

4.23.2. Seccións transversais
Camión C56.1 (1/11)

O Enxeñeiro Técnico
Agrícola

Vº Bº
A xefa do Servizo

MAIO 2020

Fdo.: Andrés Núñez Rajoy

Fdo.: Mª José Pérez Gil

EH/EV=2,5