


<b>PROXECTO DE CAMIÑOS DE SERVIZO E OBRAS NA ZCP DE BAIÓN. 2ª FASE (VILANOVA DE AROUSA-PONTEVEDRA)</b>	
<b>PLANO Nº 4</b> Perfis lonxitudinais e transversais	4.24.Plano topográfico camiño C60
O Enxeñeiro Técnico Agricultor  Fdo.: Andrés Núñez Rajoy	Vº Bº A xefa do Servizo  Fdo.: Mº José Pérez Gil
MAIO 2020  1:750 ETRS89 UTM29N	

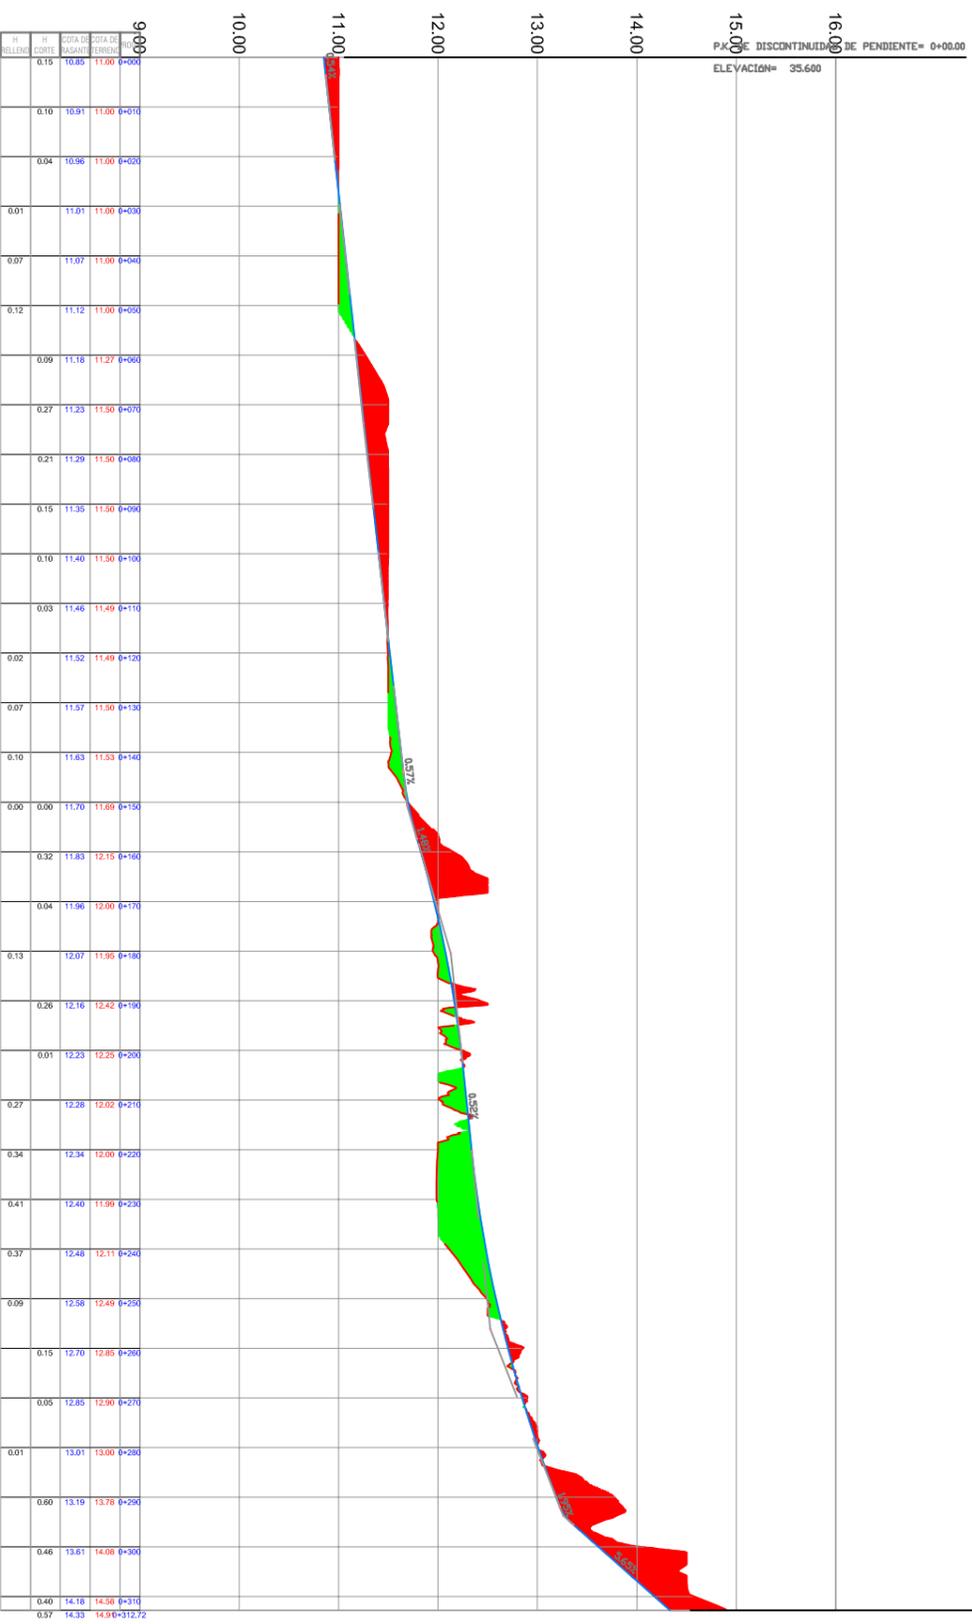

P.K. DE DISCONTINUIDAD DE PENDIENTE= 10+25.98  
ELEVACION= 47.025



















































**PROXECTO DE CAMIÑOS DE SERVIZO E OBRAS  
NA ZCP DE BAIÓN. 2ª FASE  
(MILANOVA DE AROUSA-PONTEVEDRA)**

**PLANO Nº 4**  
Perfis lonxitudinais e transversais  
4.24.1. Perfil lonxitudinal  
Camión C60

O Enxeñeiro Técnico  
Agrícola  
Vº Bº  
A xefa do Servizo  
MAIO 2020

Fdo.: Andrés Núñez Rajoy  
F.d.: Mª José Pérez Gil  
EH/EV=5

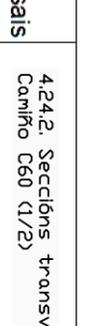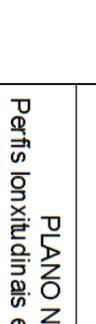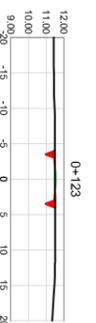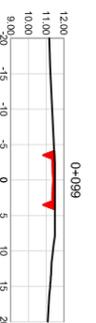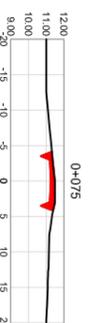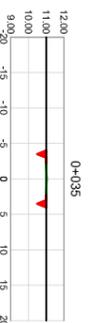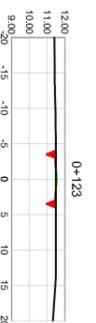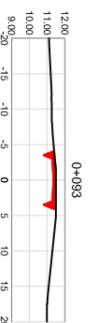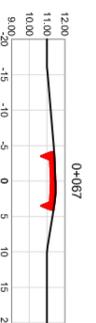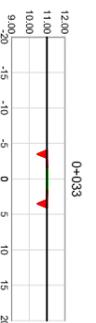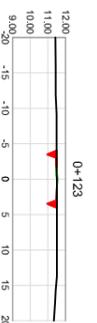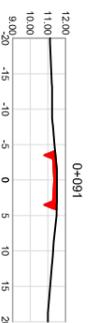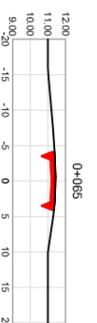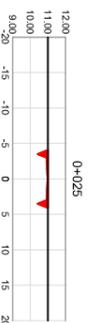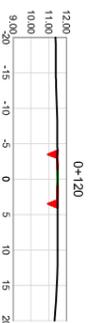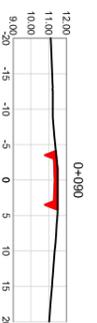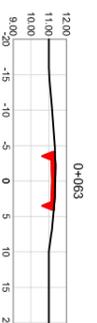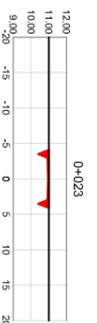 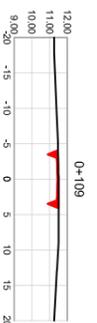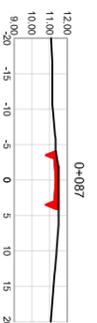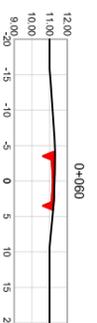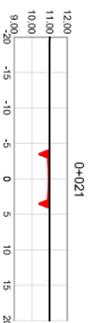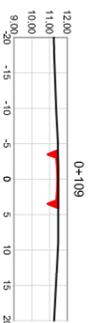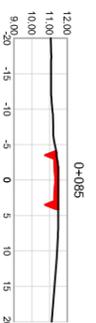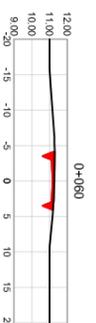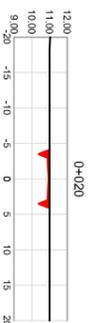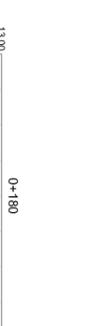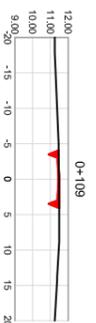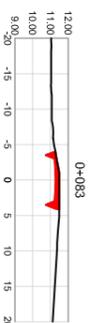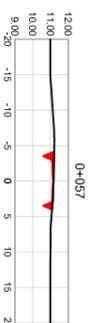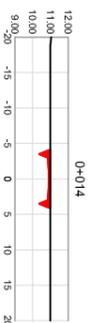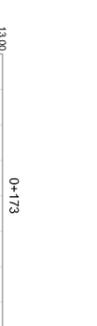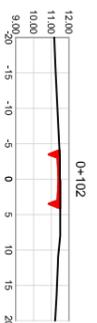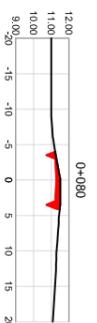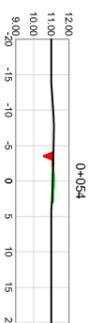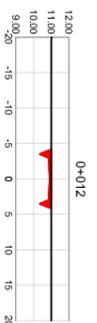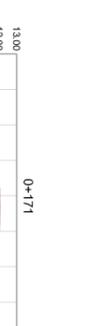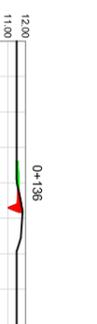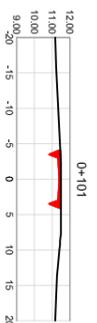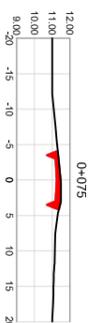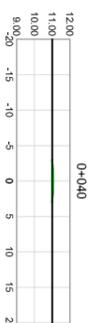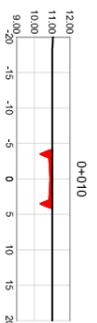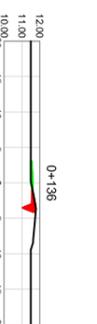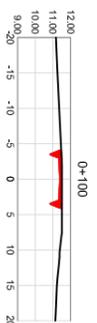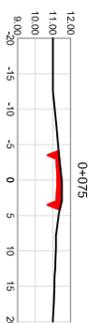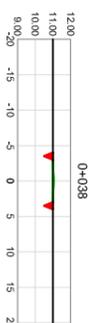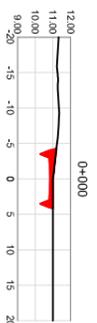

**PROXECTO DE CAMIÑOS DE SERVIZO E OBRAS  
NA ZCP DE BAION. 2ª FASE  
(MILANOVA DE AROU SA-PONTEVEDRA)**

**PLANO Nº 4  
Perfis lonxitudinais e transversais**

**4.24.2. Seccións transversais  
Camión C60 (1/2)**

O Enxeñeiro Técnico  
Agrícola


































Vº Bº  
Axefa do Servizo

MAIO 2020

Fdo.: Andrés Núñez Rajoy

Fdo.: Mª José Pérez Gil

Eh/EV=2,5

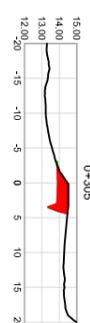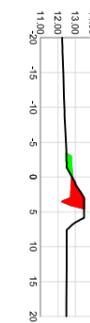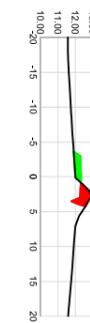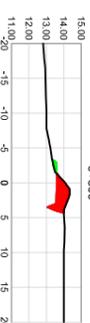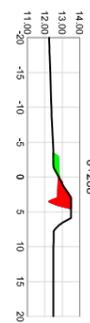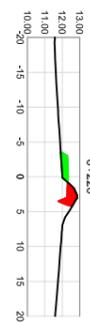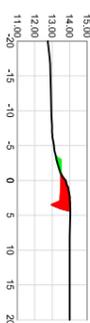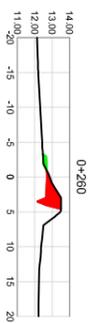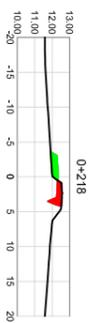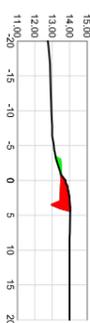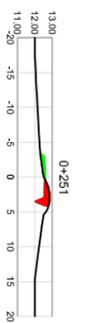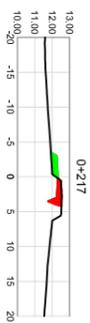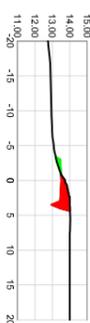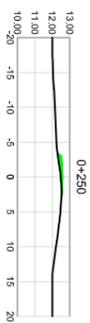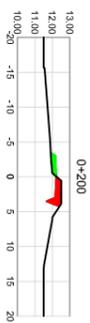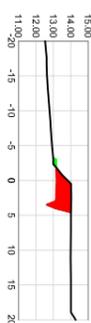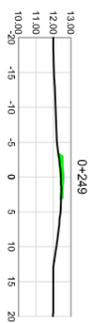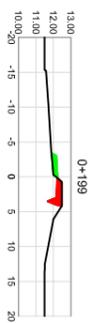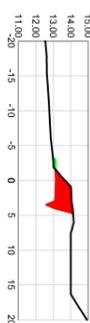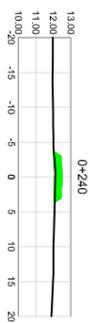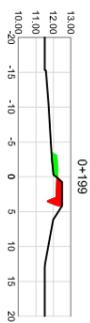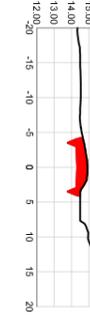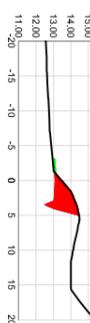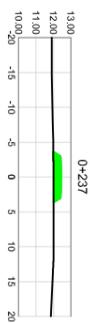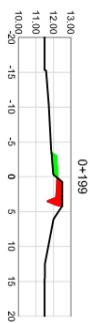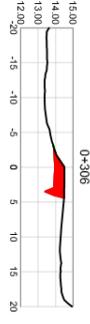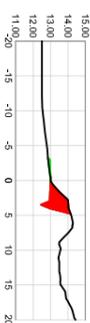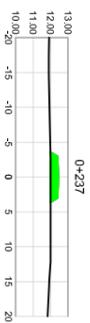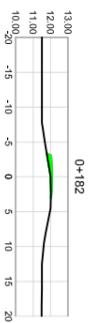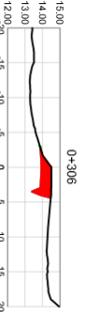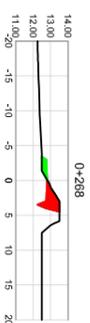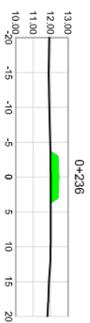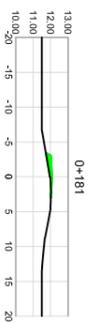

**PROXECTO DE CAMIÑOS DE SERVIZO E OBRAS  
NA ZCP DE BAIÓN. 2ª FASE  
(MILANOVA DE AROUSA-PONTEVEDRA)**

**PLANO Nº 4**  
**Perfis lonxitudinais e transversais**

4.24.3. Seccións transversais  
Camíño C60 (2/2)

O Enxeñeiro Técnico  
Agrícola


Vº Bº  
Axefa do Servizo

MAIO 2020

Fdo.: Andrés Núñez Rajoy


Fdo.: Mª José Pérez Gil

Eh/EV=2,5

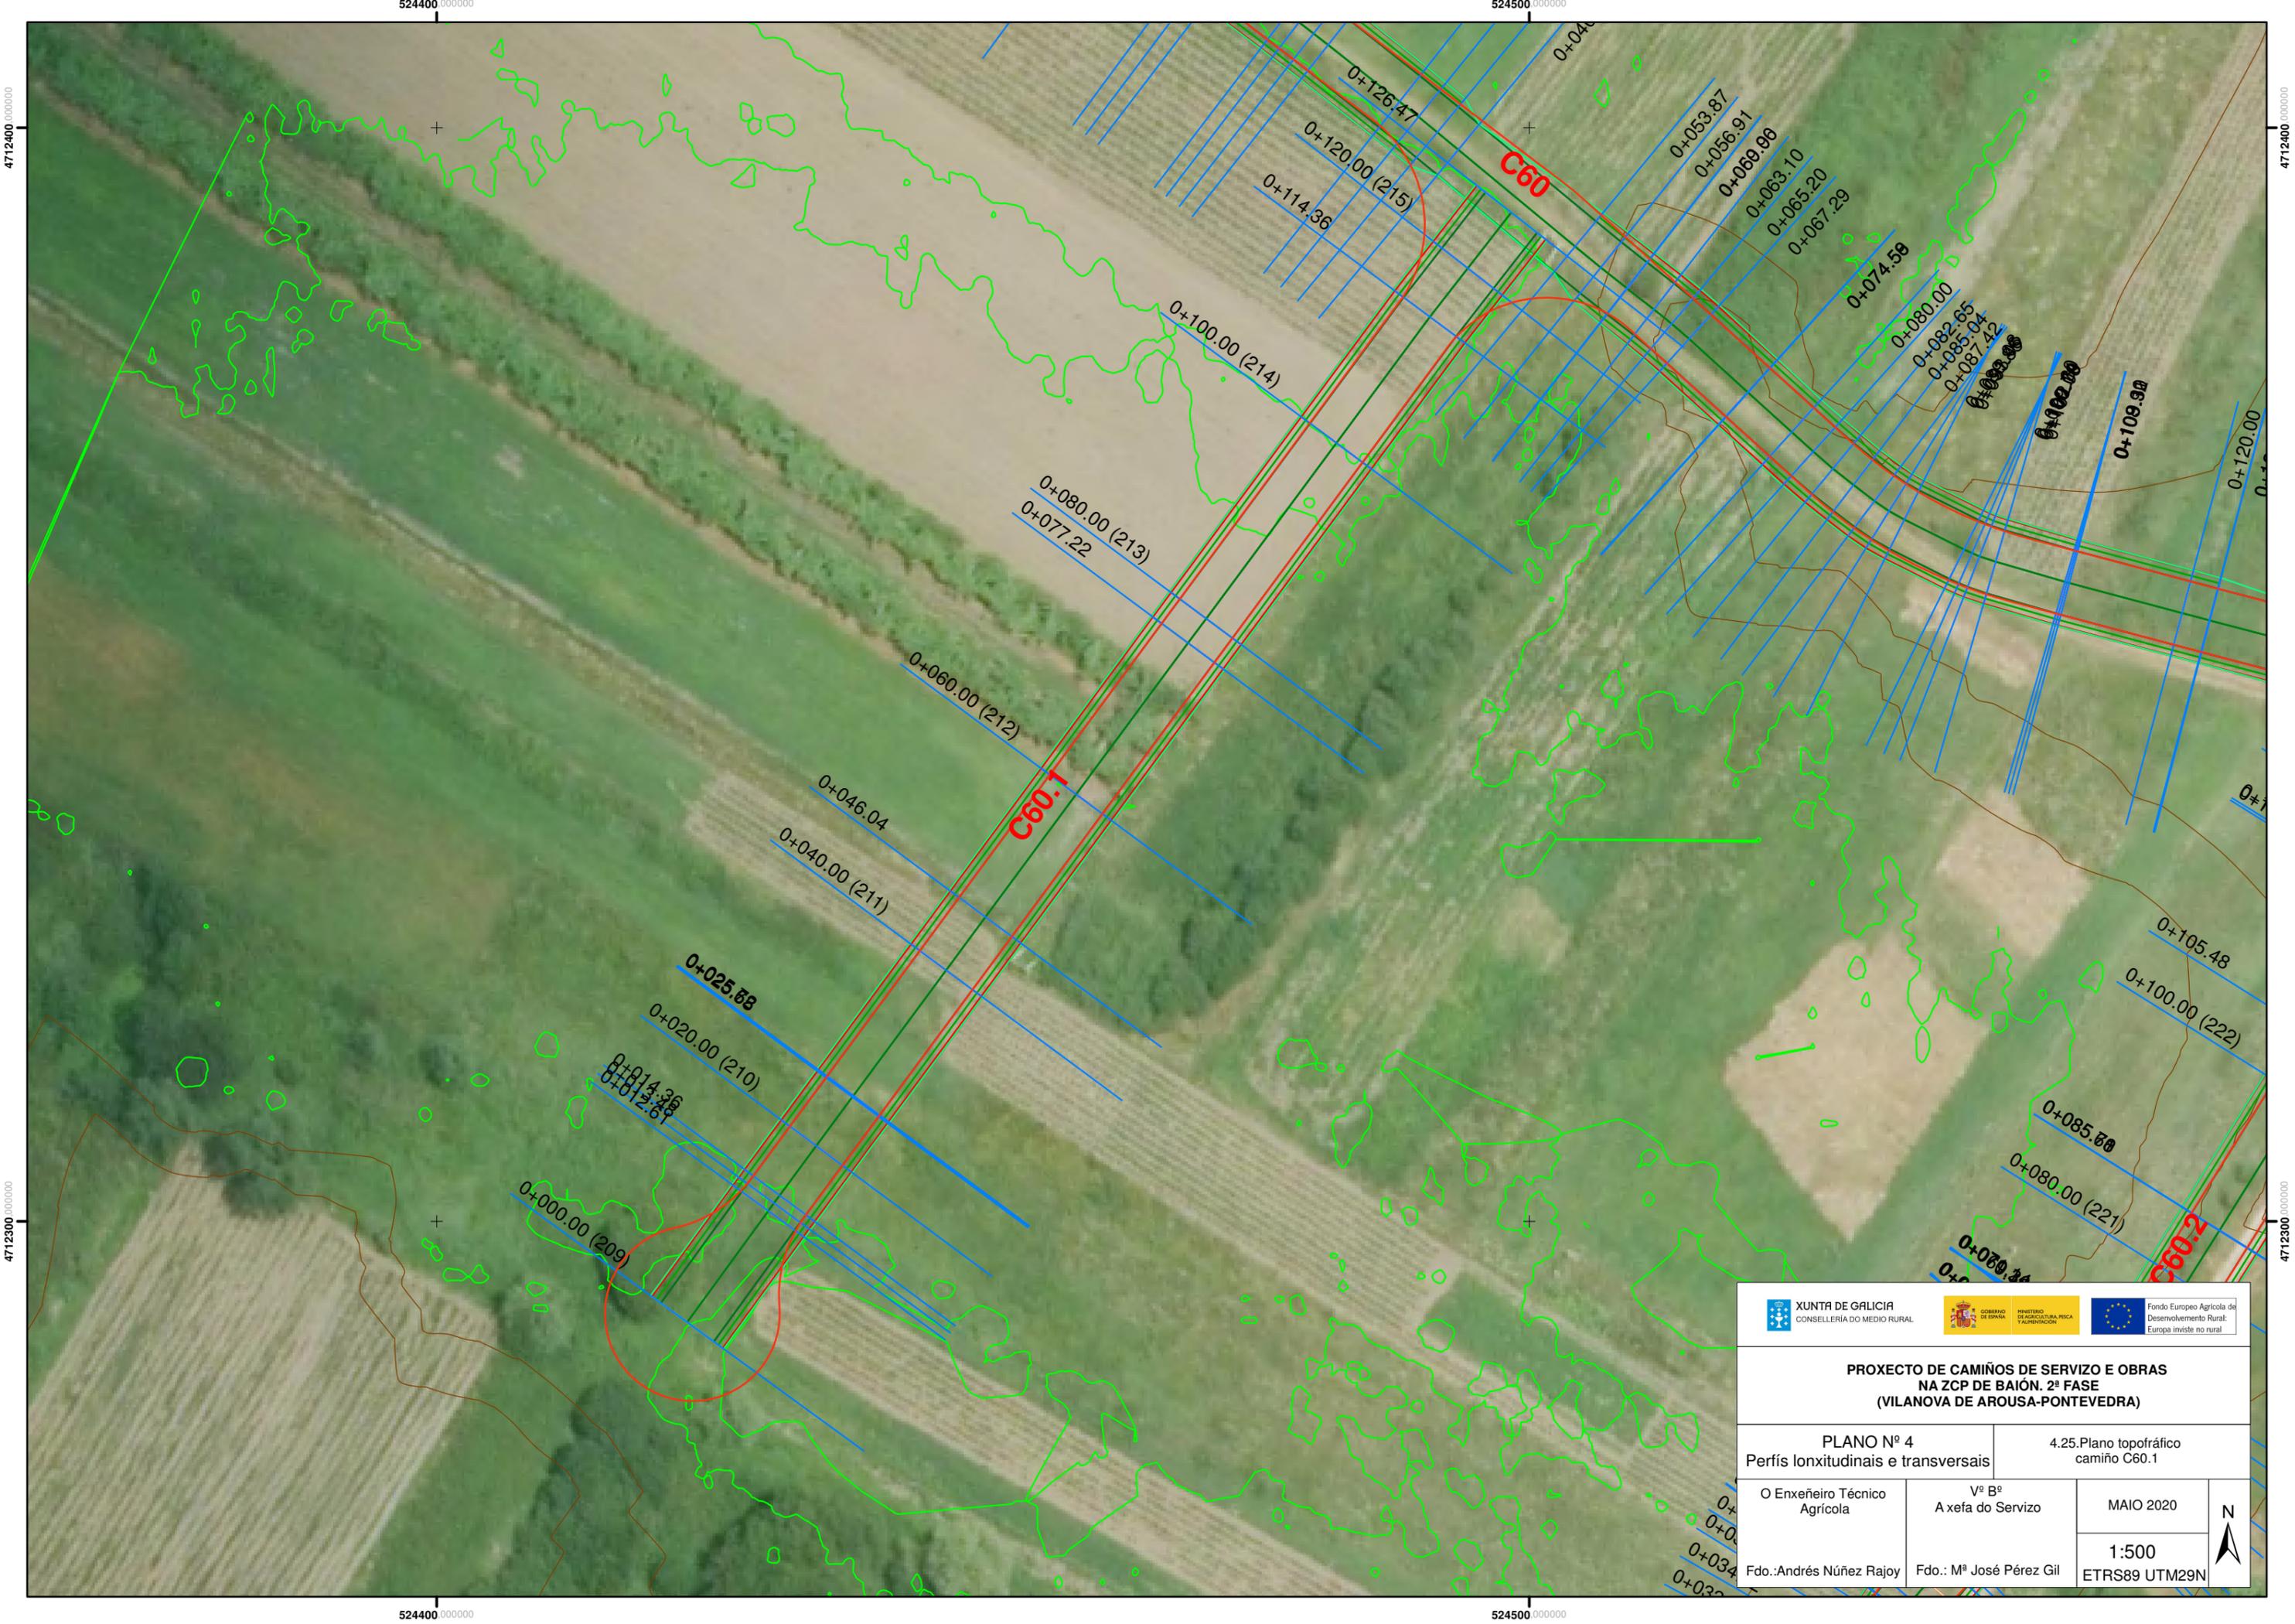

  		
<b>PROXECTO DE CAMIÑOS DE SERVIZO E OBRAS NA ZCP DE BAIÓN. 2ª FASE (VILANOVA DE AROUSA-PONTEVEDRA)</b>		
<b>PLANO Nº 4</b> Perfis lonxitudinais e transversais	4.25.Plano topográfico camiño C60.1	
O Enxeñeiro Técnico Agrícola  Fdo.: Andrés Núñez Rajoy	Vº Bº A xefa do Servizo  Fdo.: Mº José Pérez Gil	MAIO 2020  1:500 ETRS89 UTM29N










































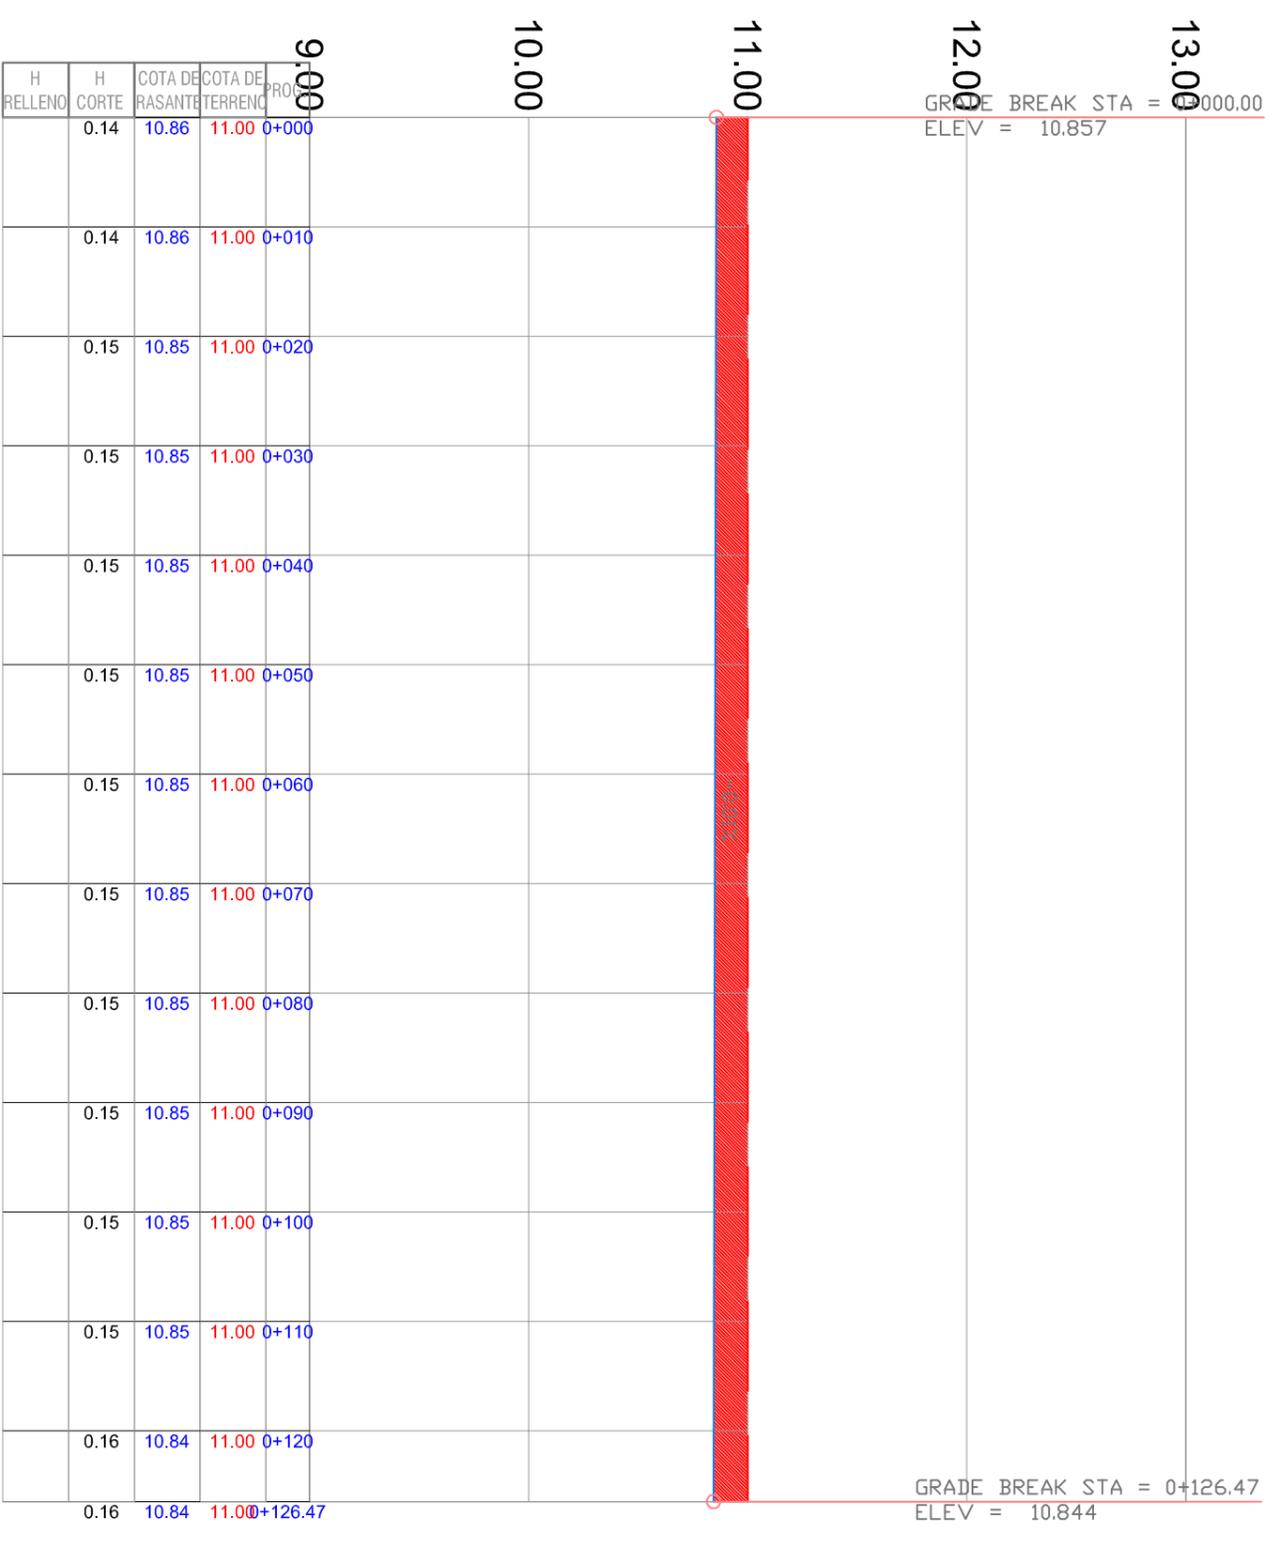


**PROXECTO DE CAMIÑOS DE SERVIZO E OBRAS  
NA ZCP DE BAIÓN. 2ª FASE  
(MILANOVA DE AROUSA-PONTEVEDRA)**

**PLANO Nº 4**  
Perfis lonxitudinais e transversais  
4.25.1. Perfil lonxitudinal  
Camión C60.1

O Enxeñeiro Técnico  
Agrícola  
A xefa do Servizo  
Vº Bº  
MAIO 2020

Fdo.: Andrés Núñez Rajoy  
F.d.: Mª José Pérez Gil  
EH/EV=5

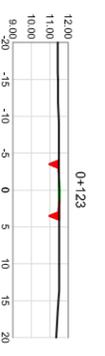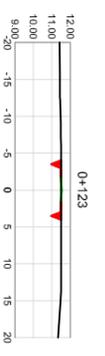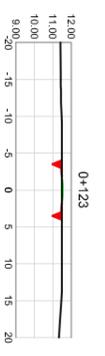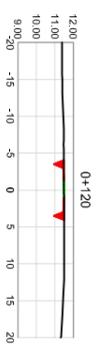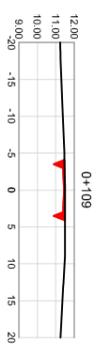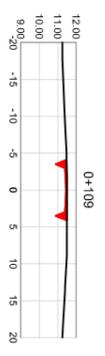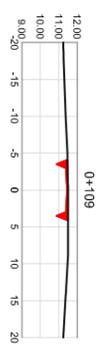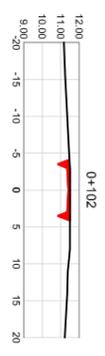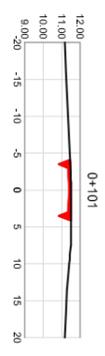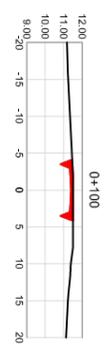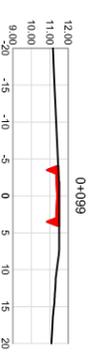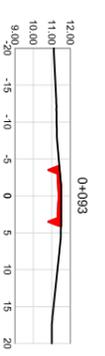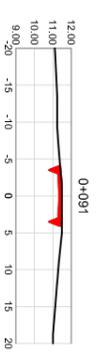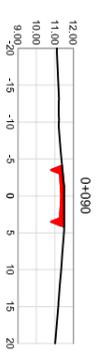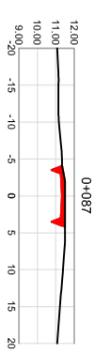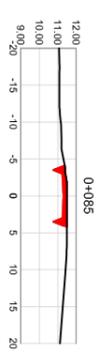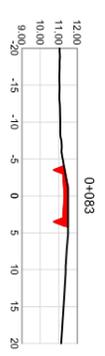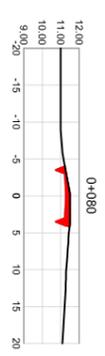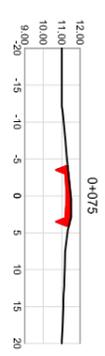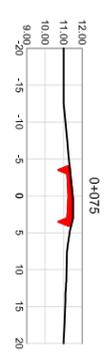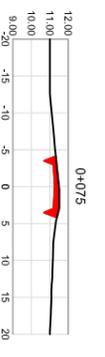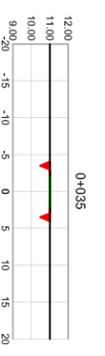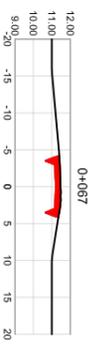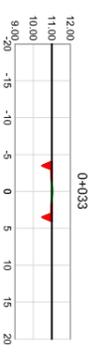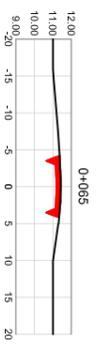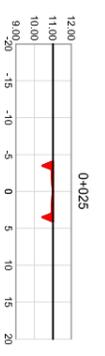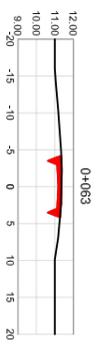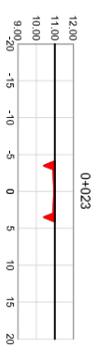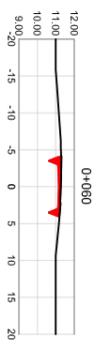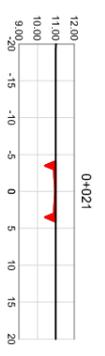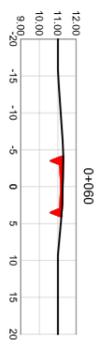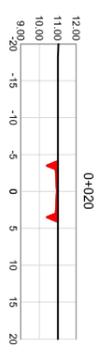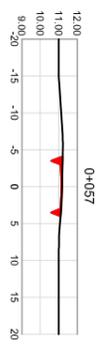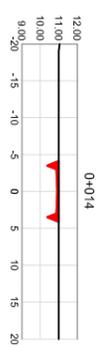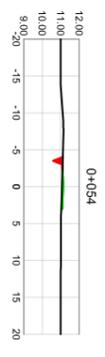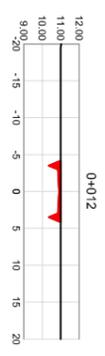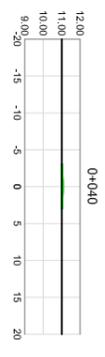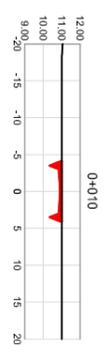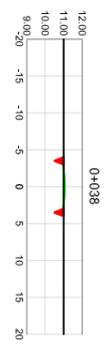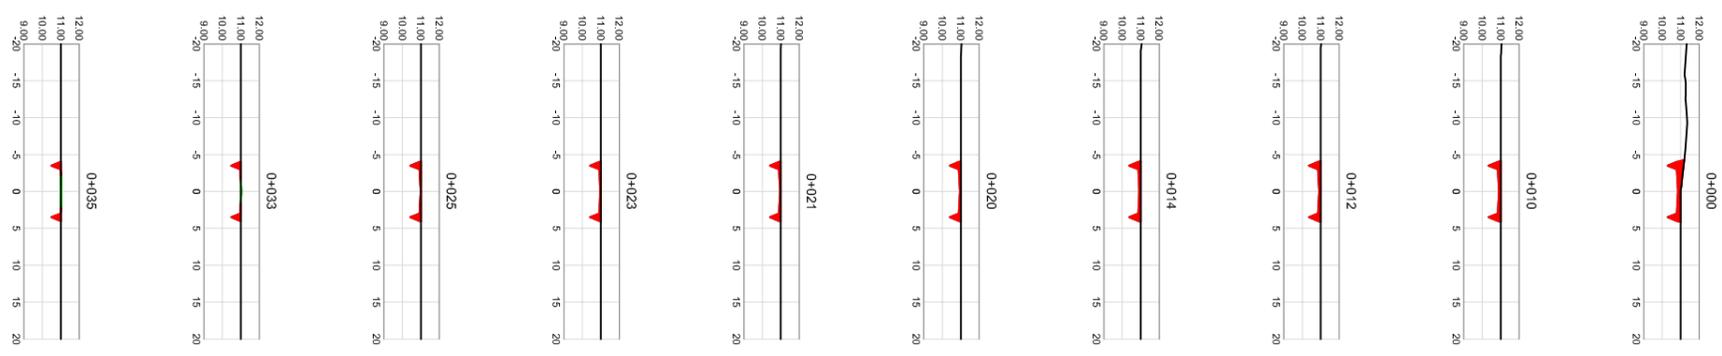

**PROXECTO DE CAMIÑOS DE SERVIZO E OBRAS  
NA ZCP DE BAIÓN. 2ª FASE  
(MILANOVA DE AROUSA-PONTEVEDRA)**

**PLANO Nº 4**  
Perfis lonxitudinais e transversais

4.25.2. Seccións transversais  
Camión C60.1 (1/2)

O Enxeñeiro Técnico  
Agrícola








































Vº Bº  
Axefa do Servizo

MAIO 2020

Fdo.: Andrés Núñez Rajoy

Fdo.: Mª José Pérez Gil

Eh/Ev=2,5

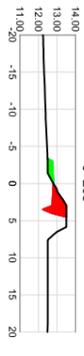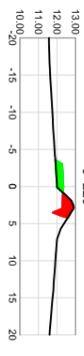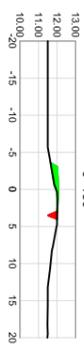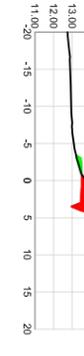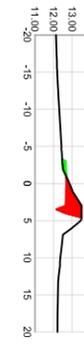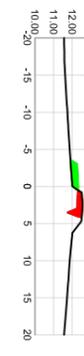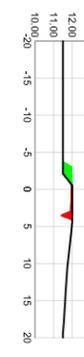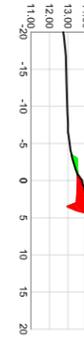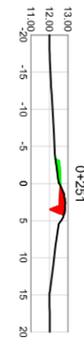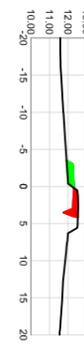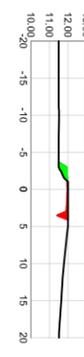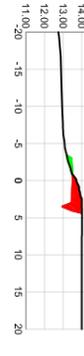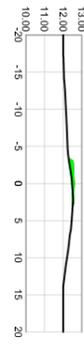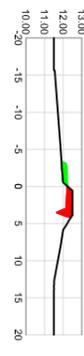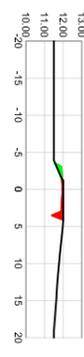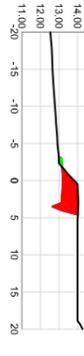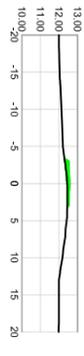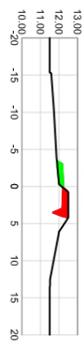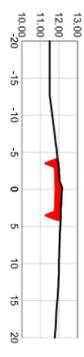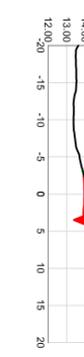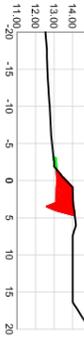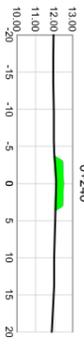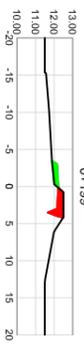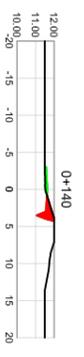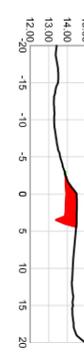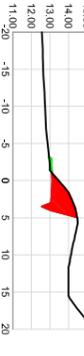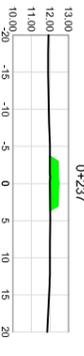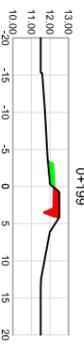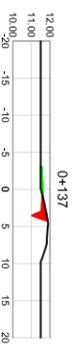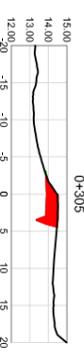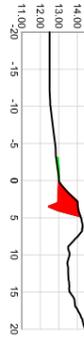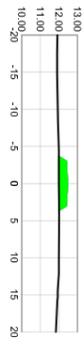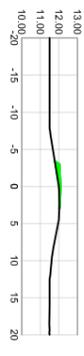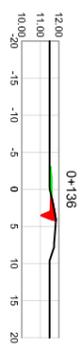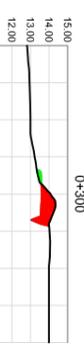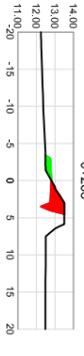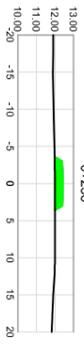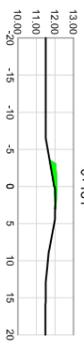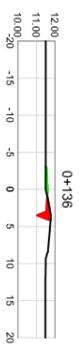


**PROXECTO DE CAMIÑOS DE SERVIZO E OBRAS NA ZCP DE BAION. 2ª FASE (MILANOVA DE AROU SA-PONTEVEDRA)**


**PLANO Nº 4**  
**Perfis lonxitudinais e transversais**  
 4.25.3. Seccións transversais  
 Camiño C60.1 (2/2)

O Enxeñeiro Técnico  
 Agrícola  
 Vº Bº  
 Axefa do Servizo  
 MAIO 2020





































Fdo.: Andrés Núñez Rajoy  
 Fdo.: Mª José Pérez Gil  
 Eh/Ev=2,5

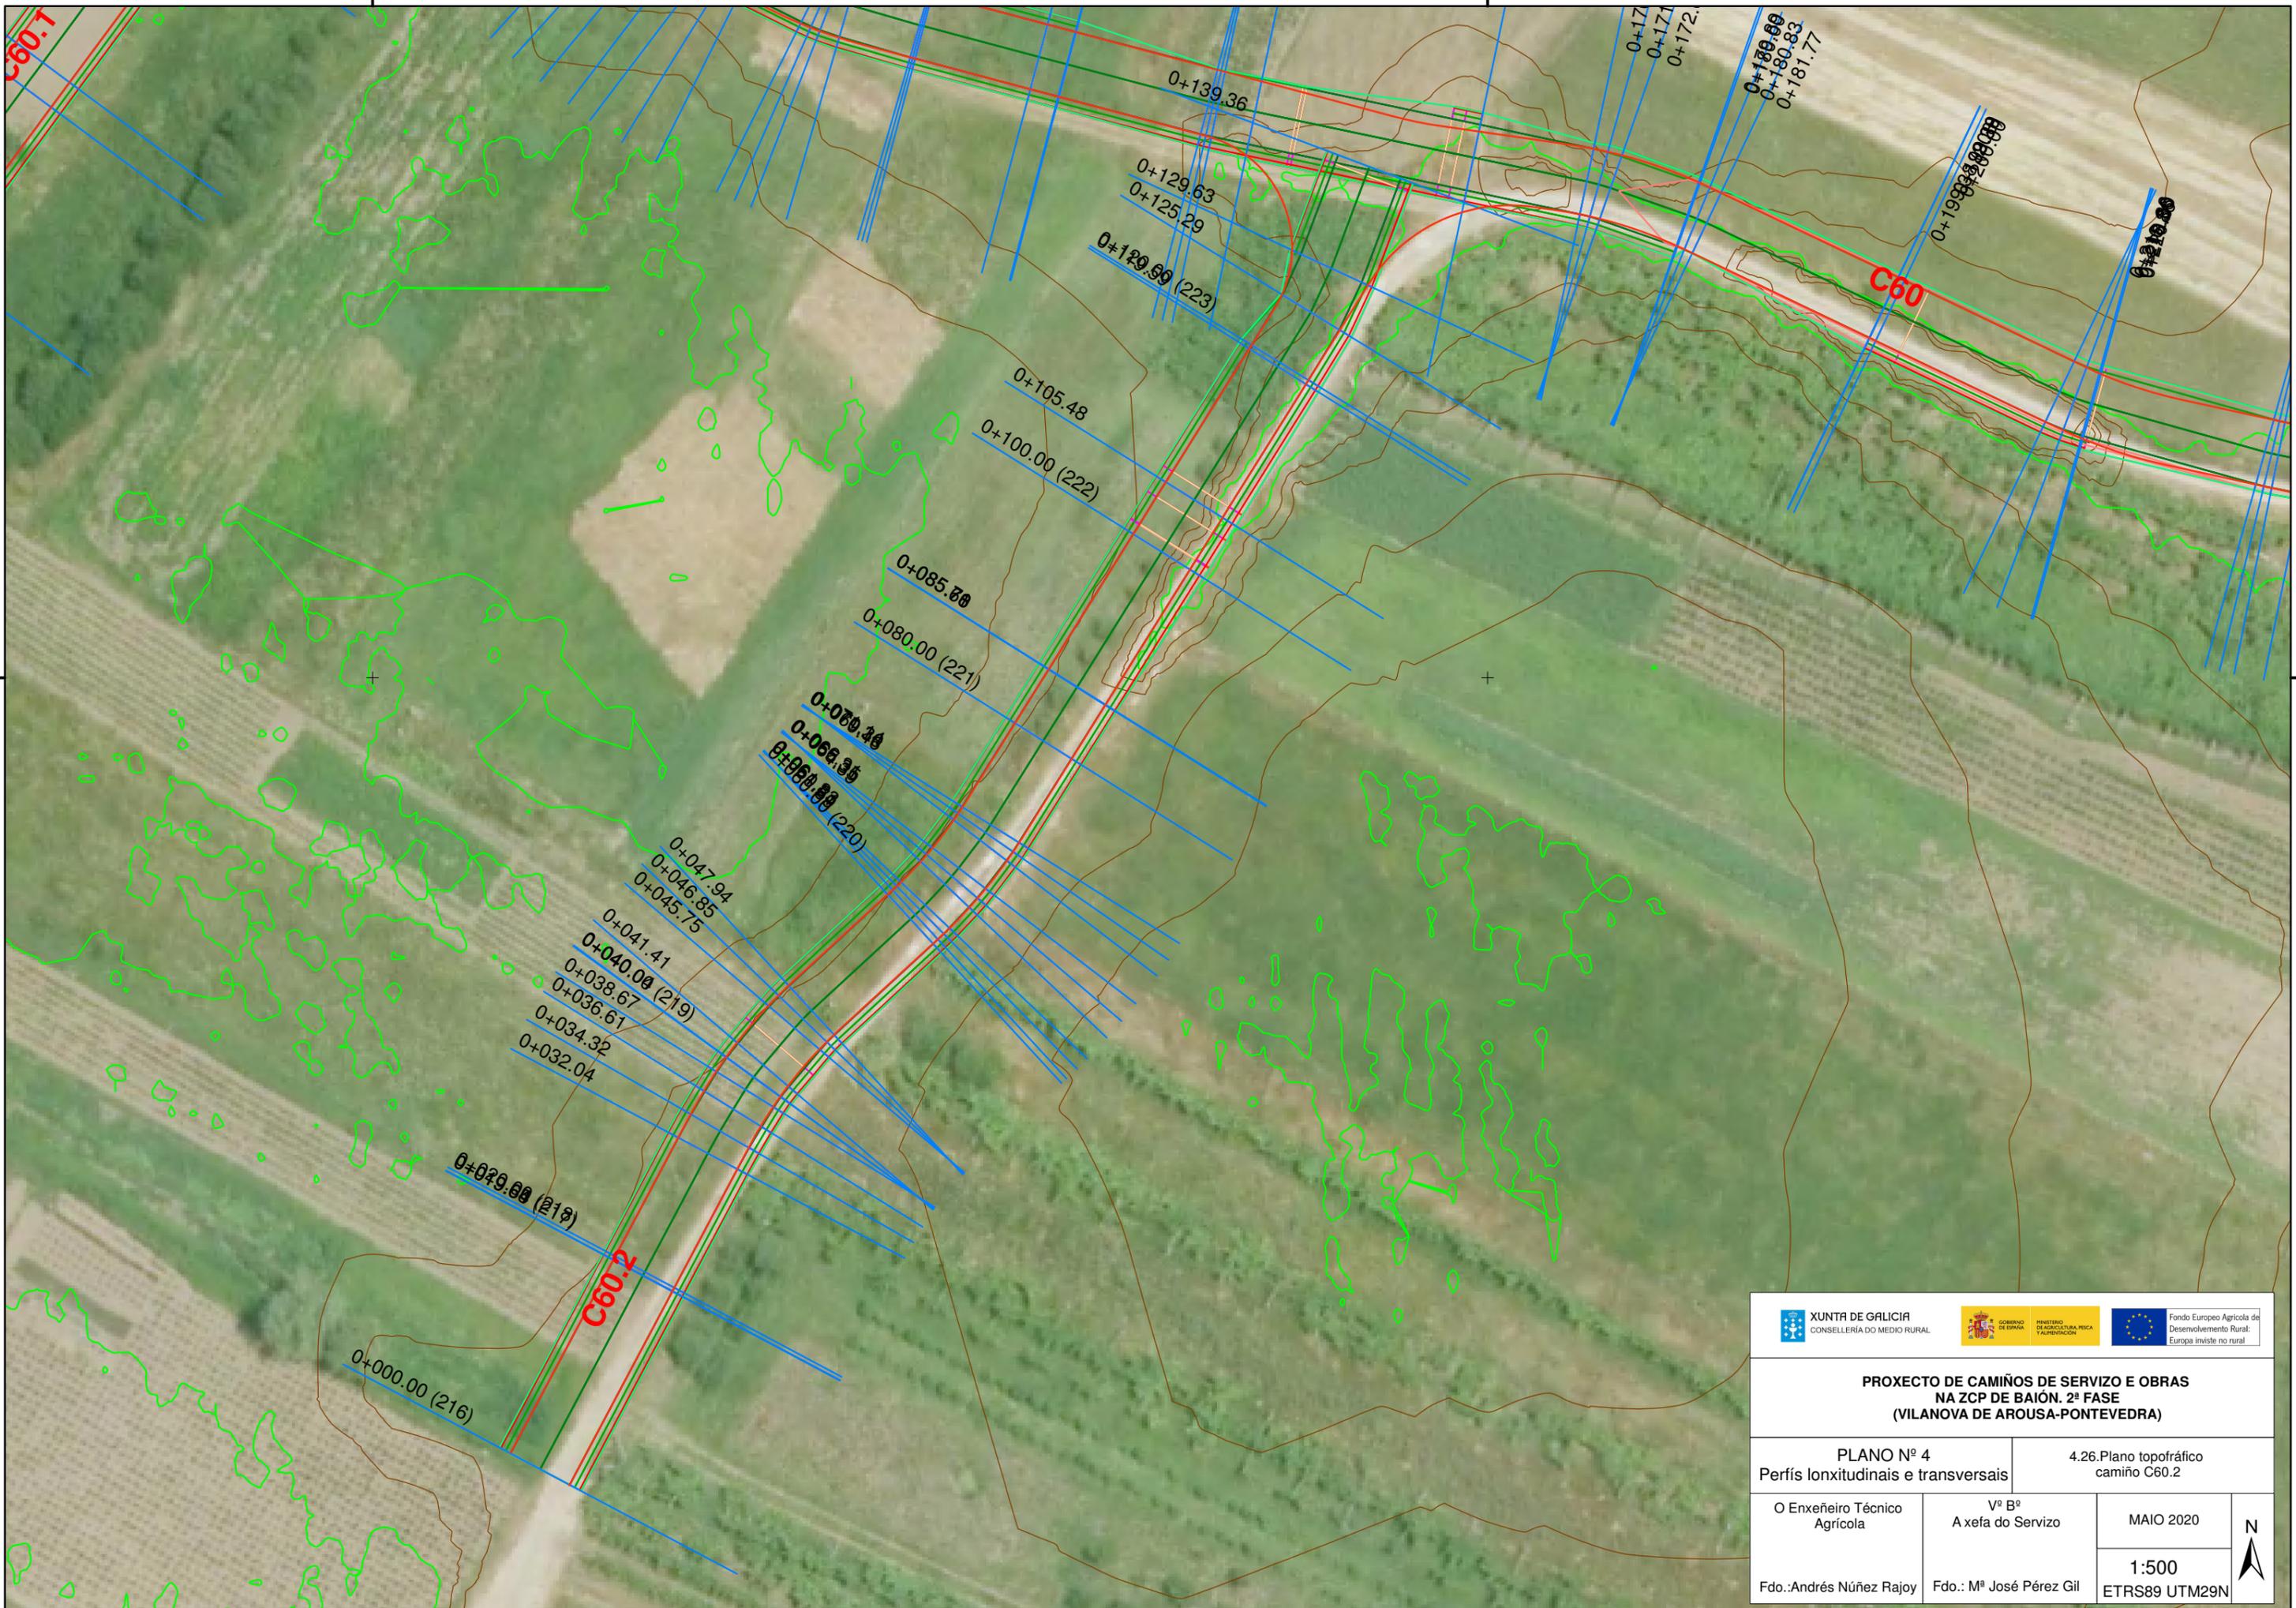

<b>PROXECTO DE CAMIÑOS DE SERVIZO E OBRAS NA ZCP DE BAIÓN. 2ª FASE (VILANOVA DE AROUSA-PONTEVEDRA)</b>	
<b>PLANO Nº 4</b> Perfis lonxitudinais e transversais	4.26.Plano topográfico camiño C60.2
O Enxeñeiro Técnico Agrícola	Vº Bº A xefa do Servizo
Fdo.: Andrés Núñez Rajoy	Fdo.: Mº José Pérez Gil
MAIO 2020 1:500 ETRS89 UTM29N	

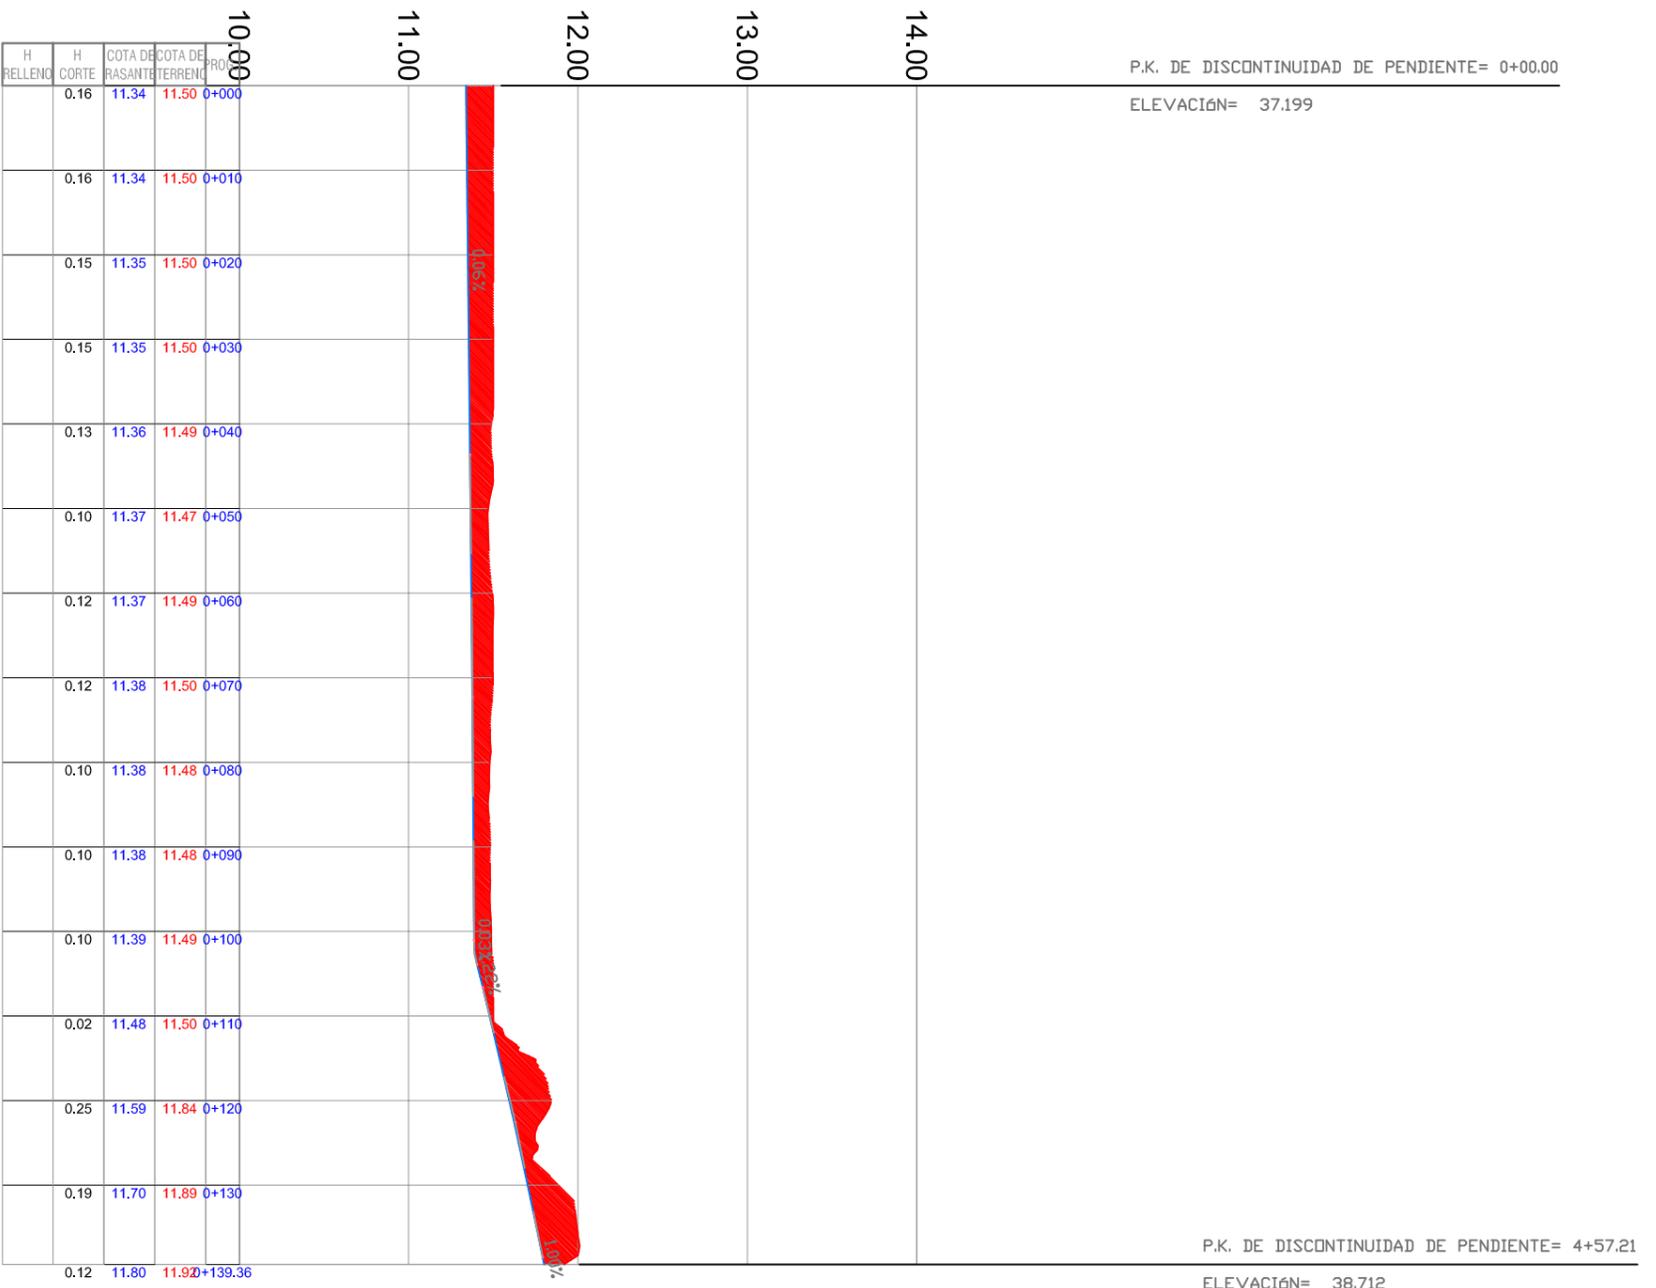

<b>PROXECTO DE CAMIÑOS DE SERVIZO E OBRAS NA ZCP DE BAIÓN. 2ª FASE (MILANOVA DE AROUSA-PONTEVEDRA)</b>	
<b>PLANO Nº 4</b> Perfis lonxitudinais e transversais	4.26.1. Perfil lonxitudinal Camión C60.2
O Enxeñeiro Técnico Agrícola	Vº Bº A xefa do Servizo
Fdo.: Andrés Núñez Rajoy	F.d.: Mª José Pérez Gil
	MAO 2020 EH/EV=5

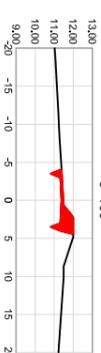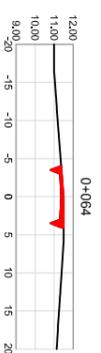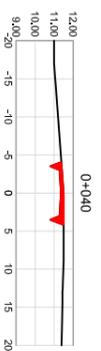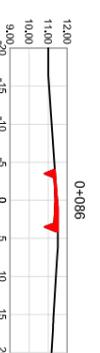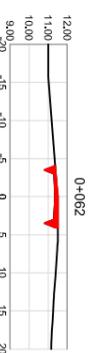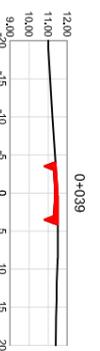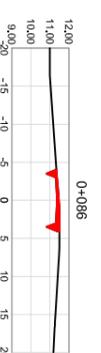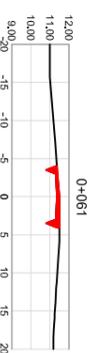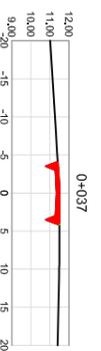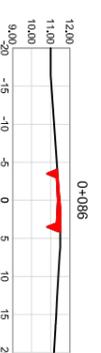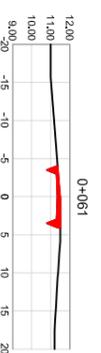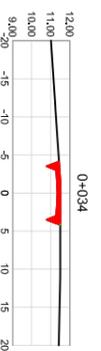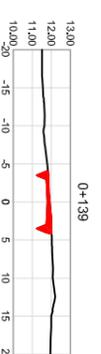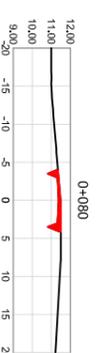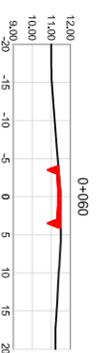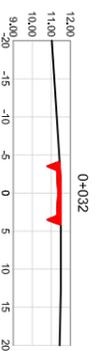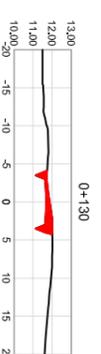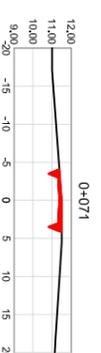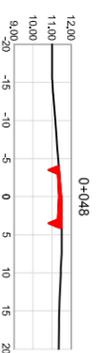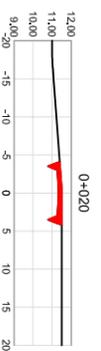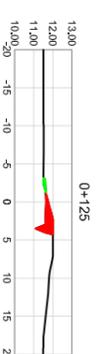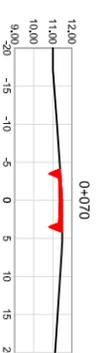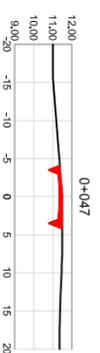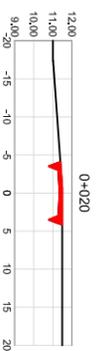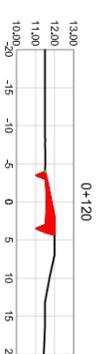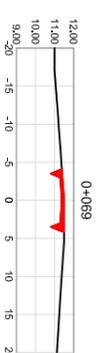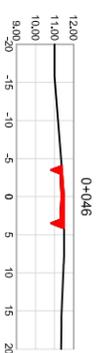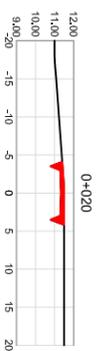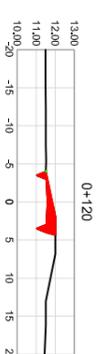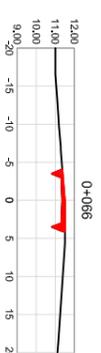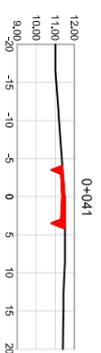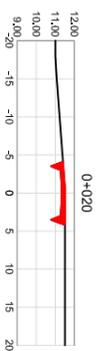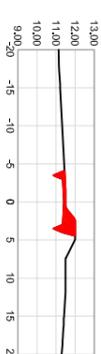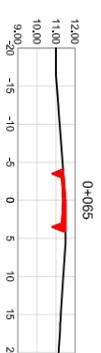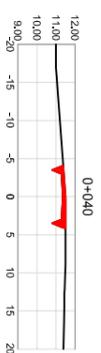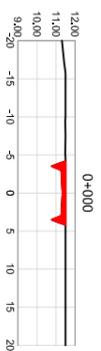

**PROXECTO DE CAMIÑOS DE SERVIZO E OBRAS  
NA ZCP DE BAION, 2ª FASE  
(VILANOVA DE AROU SA-PONTEVEDRA)**

**PLANO Nº 4**  
**Perfis lonxitudinais e transversais**

4.26.2. Seccións transversais  
Camión C60.2 (1/1)

O Enxeñeiro Técnico  
Agrícola


Vº Bº  
Axefa do Servizo

MAIO 2020

Fdo.: Andrés Núñez Rajoy

Fdo.: Mª José Pérez Gil


Eh/Ev=2,5

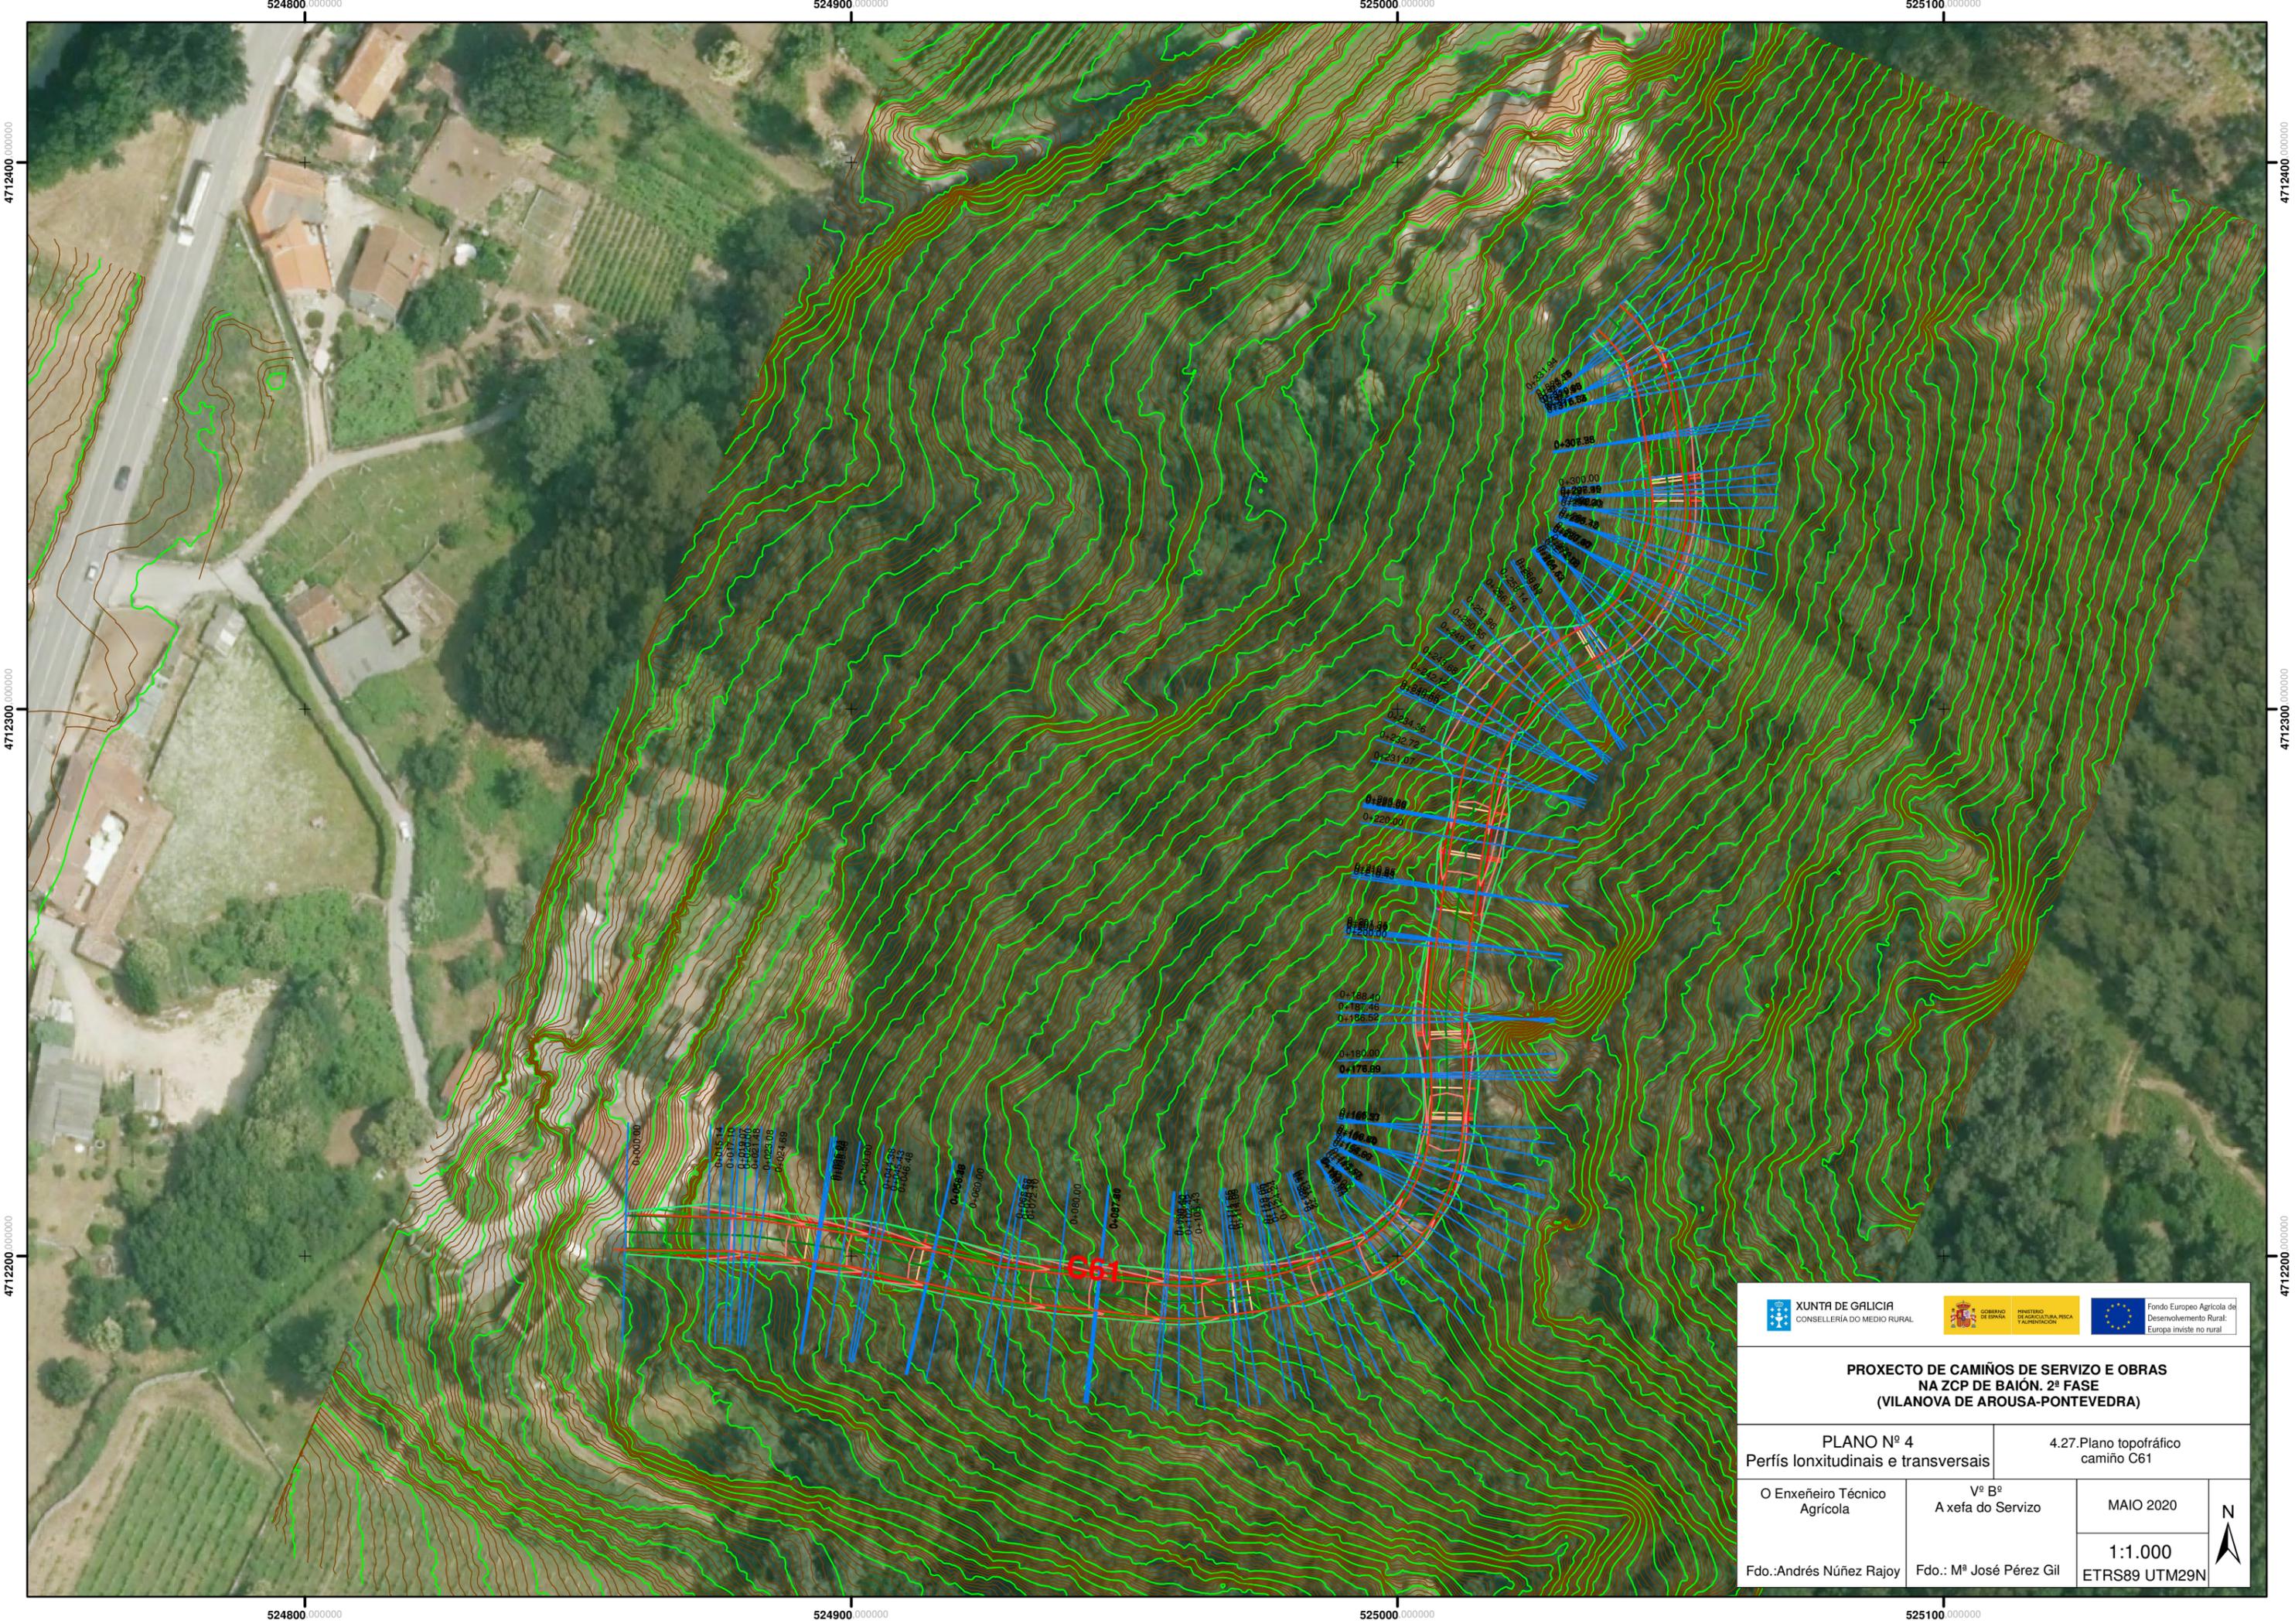

**PROXECTO DE CAMIÑOS DE SERVIZO E OBRAS  
NA ZCP DE BAIÓN. 2ª FASE  
(VILANOVA DE AROUSA-PONTEVEDRA)**

PLANO Nº 4 Perfis lonxitudinais e transversais	4.27.Plano topográfico camiño C61
---	--------------------------------------

O Enxeñeiro Técnico Agrícola	Vº Bº A xefa do Servizo	MAIO 2020	N ↑
Fdo.: Andrés Núñez Rajoy	Fdo.: Mº José Pérez Gil	1:1.000 ETRS89 UTM29N	

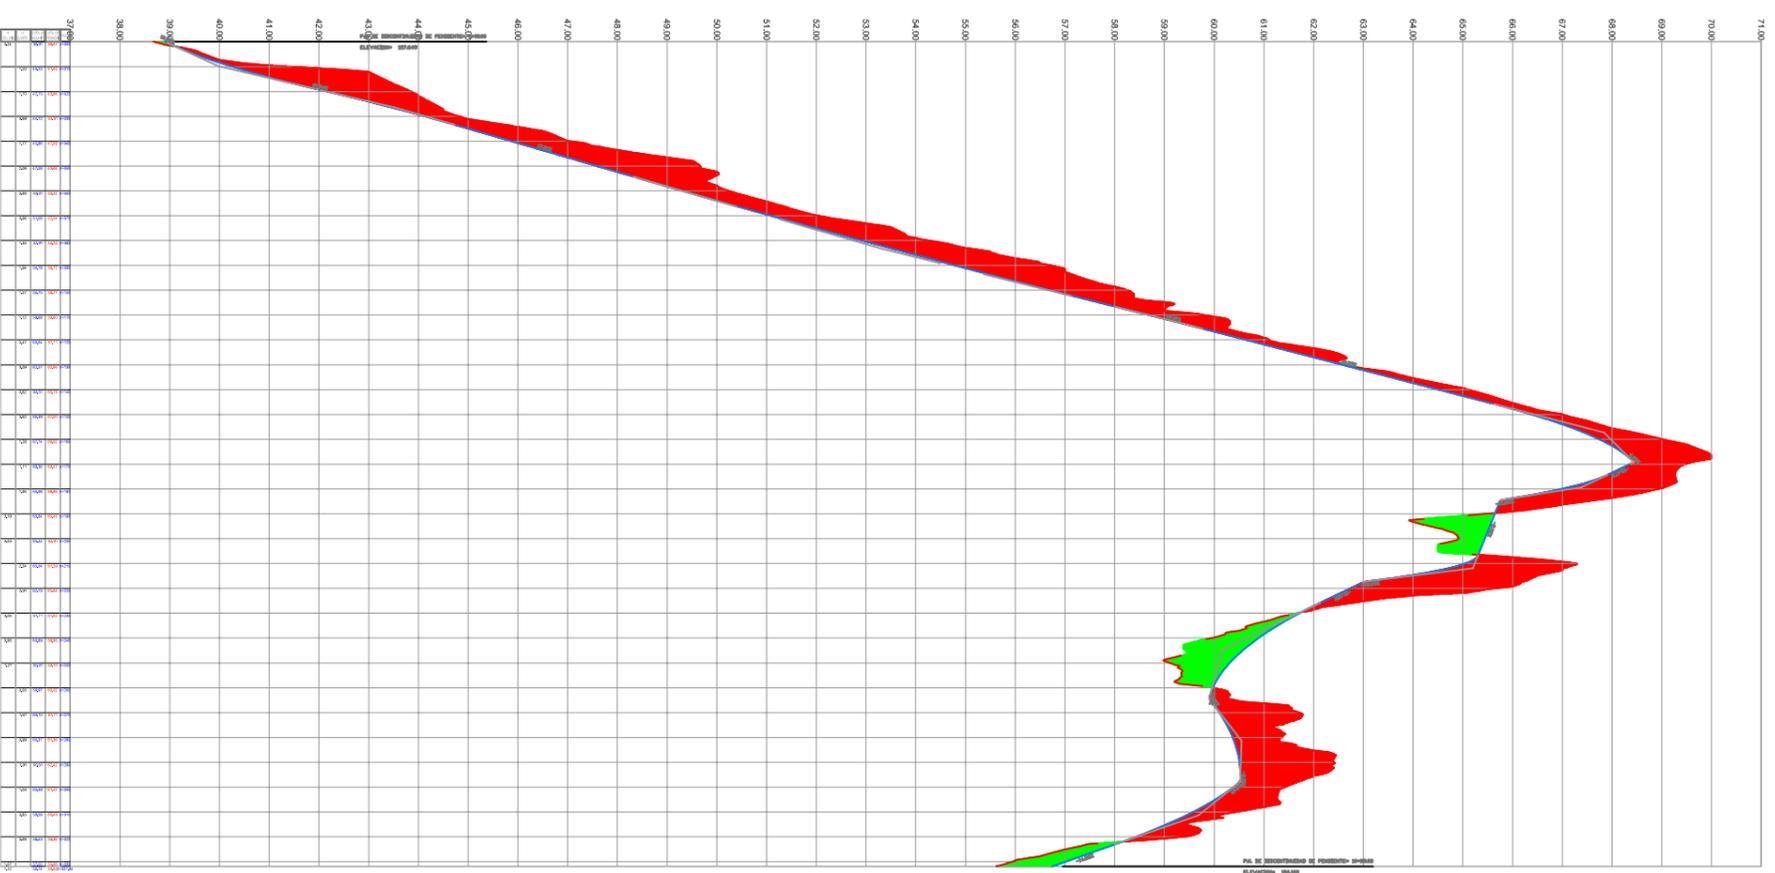

**PROXECTO DE CAMIÑOS DE SERVIZO E OBRAS  
NA ZCP DE BAIÓN. 2ª FASE  
(MILANOVA DE AROUSA-PONTEVEDRA)**

**PLANO Nº 4**  
**Perfis lonxitudinais e transversais**

4.27.1. Perfil lonxitudinal  
Camión C61

O Enxeñeiro Técnico  
Agrícola


Vº Bº  
A xefa do Servizo

MAIO 2020

Fdo.: Andrés Núñez Rajoy

F.d.: Mª José Pérez Gil

EH/EV=5

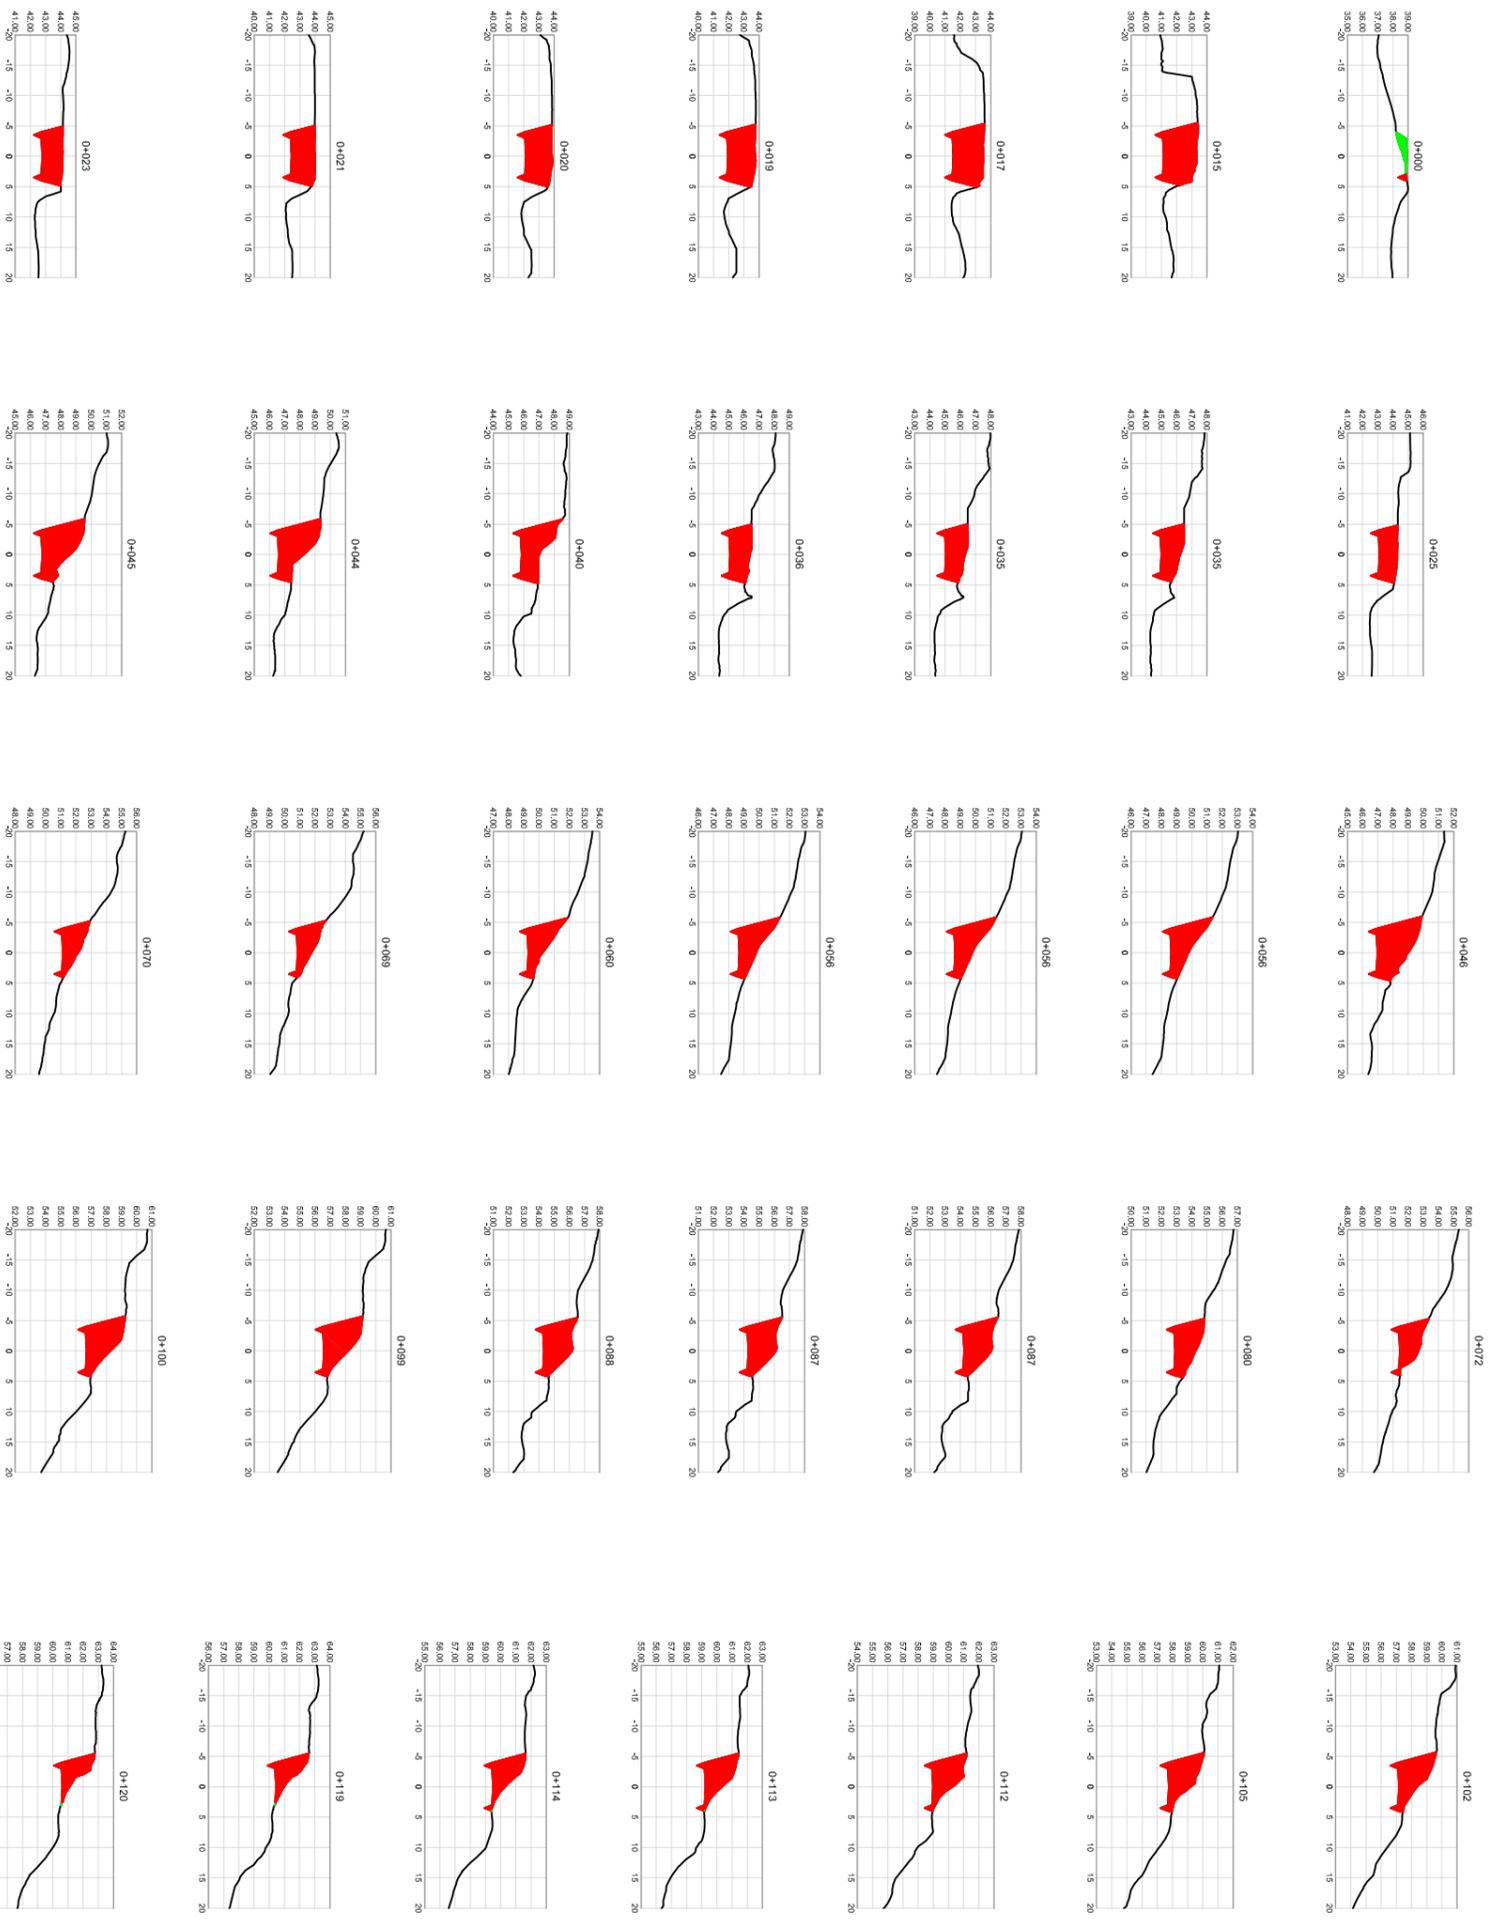

**PROXECTO DE CAMIÑOS DE SERVIZO E OBRA S  
NA ZCP DE BAION. 2ª FASE  
(VILANOVA DE AROU SA P ONTEVEDRA)**

**PLANO Nº 4**  
Perfis lonxitudinais e transversais

O Enxeiteiro Técnico Agrícola

Fdo.: Andrés Núñez Rajoy


Fdo.: Mª José Pérez Gil

4.27.2. Seccións transversais  
Camión C61 (1/4)

Vª Bª  
A xeña do Servizo

MAIO 2020

EH/EV=2,5

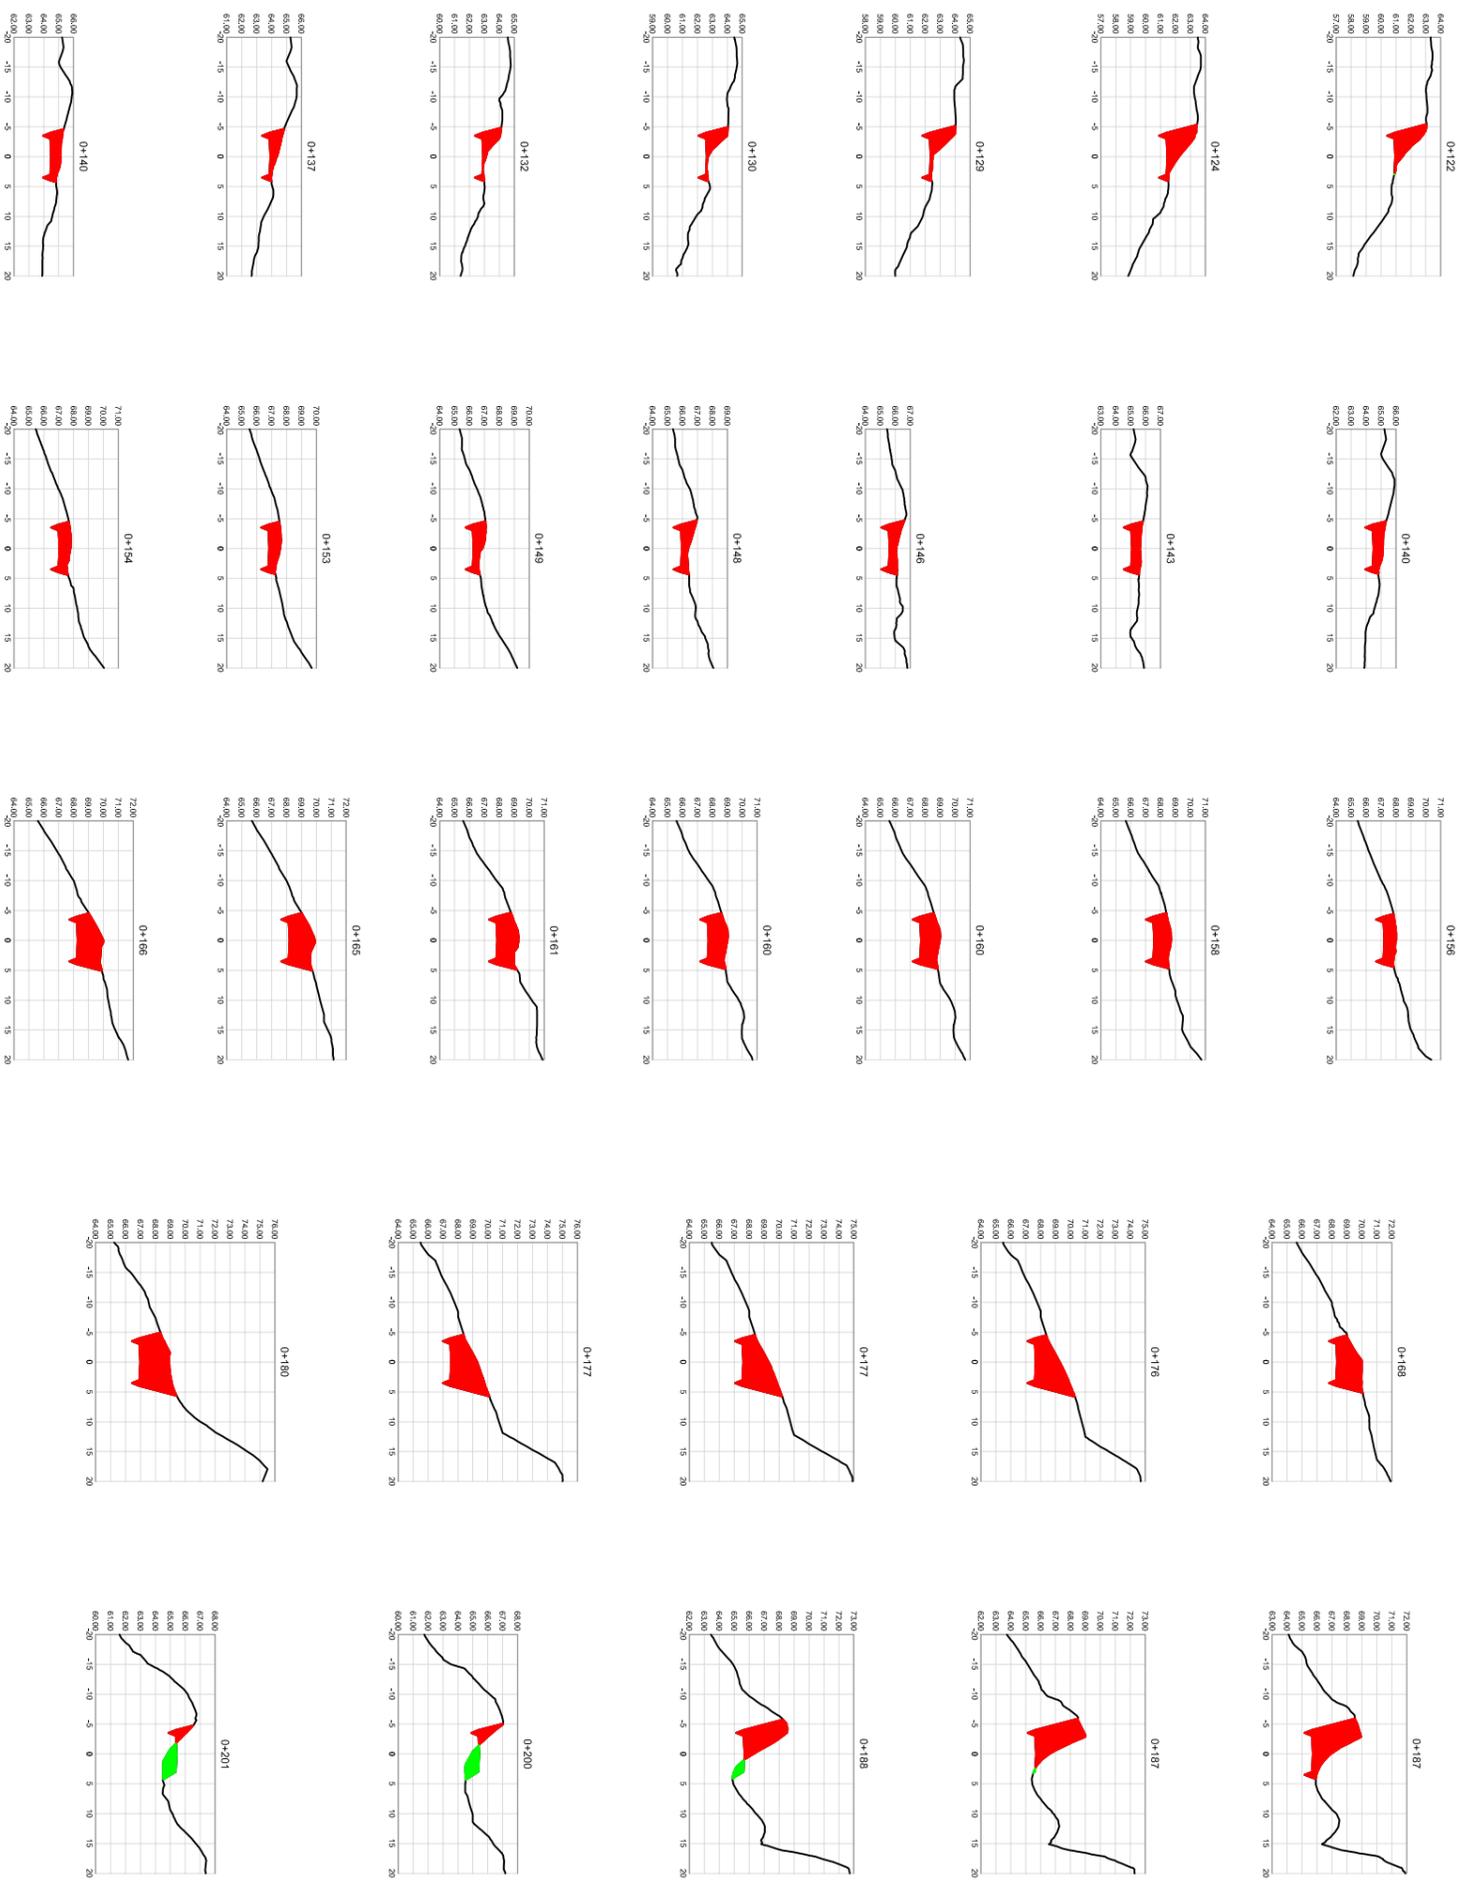

**PROXECTO DE CAMIÑOS DE SERVIZO E OBRAS  
NA ZCP DE BAION. 2ª FASE  
(VILANOVA DE AROU SA-PONTEVEDRA)**

**PLANO Nº 4**  
**Perfis lonxitudinais e transversais**

4.27.3. Seccións transversais  
Camión C61 (2/4)

O Enxeñeiro Técnico  
Agrícola



















Vº Bº  
Axefa do Servizo

MAIO 2020

Fdo.: Andrés Núñez Rajoy

Fdo.: Mª José Pérez Gil

Eh/Ev=2,5

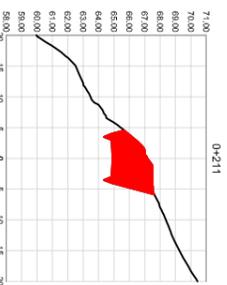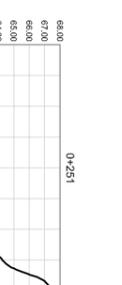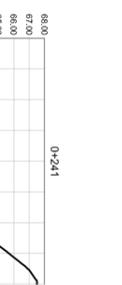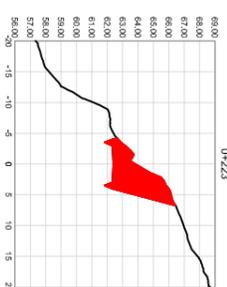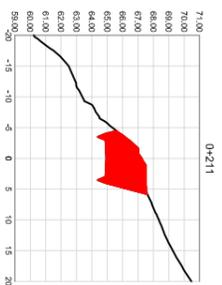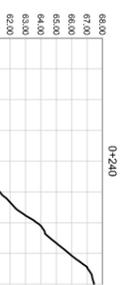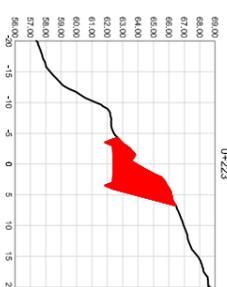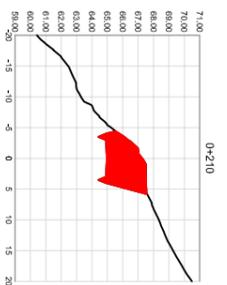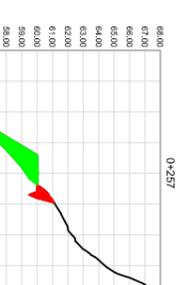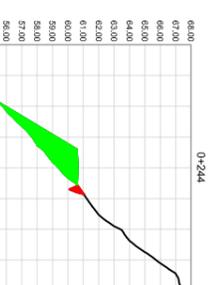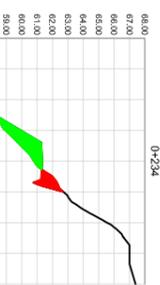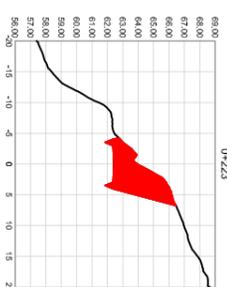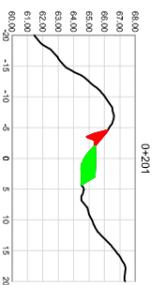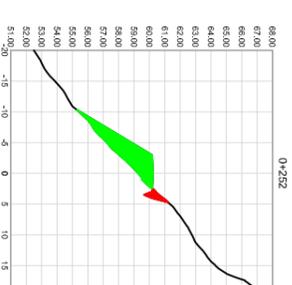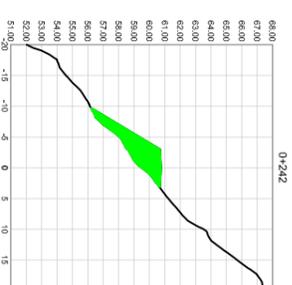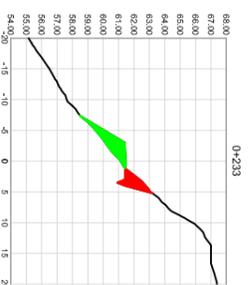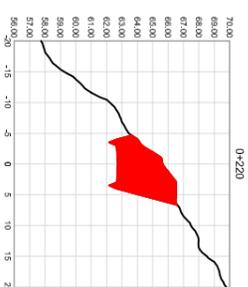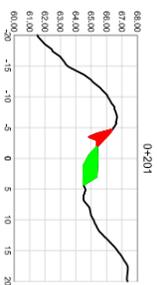

**PROXECTO DE CAMIÑOS DE SERVIZO E OBRAS  
NA ZCP DE BAION. 2ª FASE  
(VILANOVA DE AROU SA-PONTEVEDRA)**

**PLANO Nº 4**  
**Perfis lonxitudinais e transversais**

4.27.4. Seccións transversais  
Camión C61 (3/4)

O Enxeñeiro Técnico  
Agrícola
















Vº Bº  
Axefa do Servizo

MAIO 2020

Fdo.: Andrés Núñez Rajoy

Fdo.: Mª José Pérez Gil

Eh/Ev=2,5

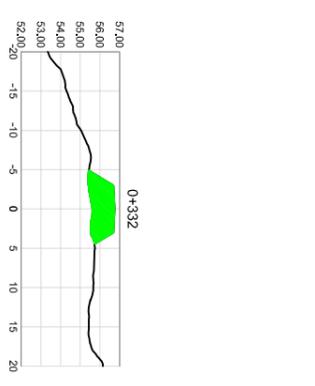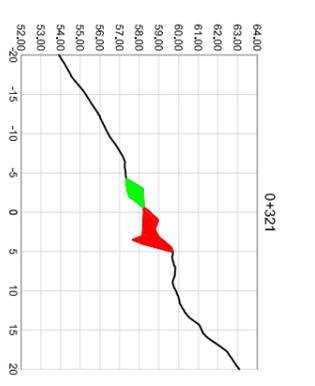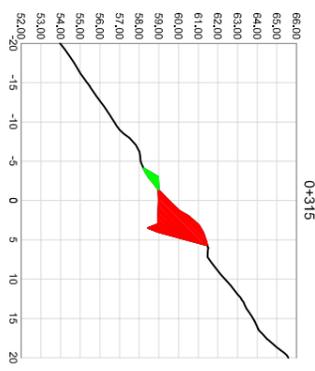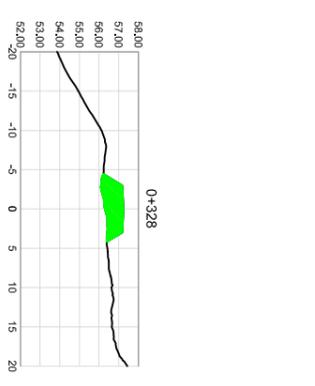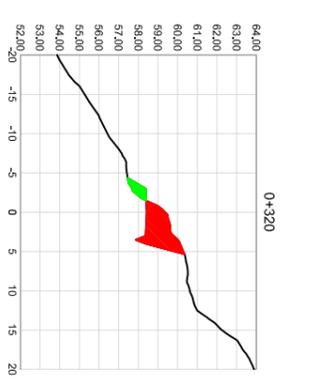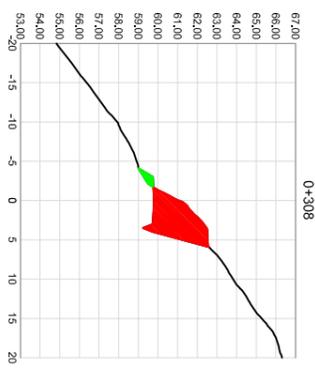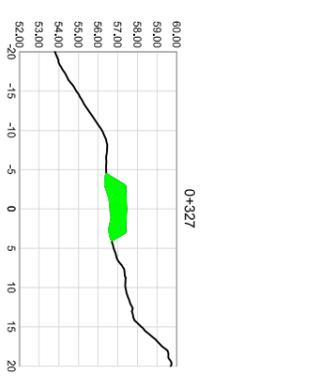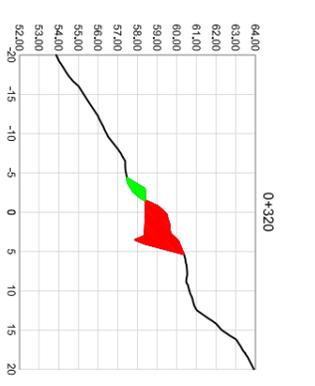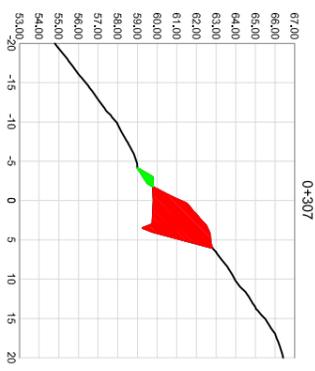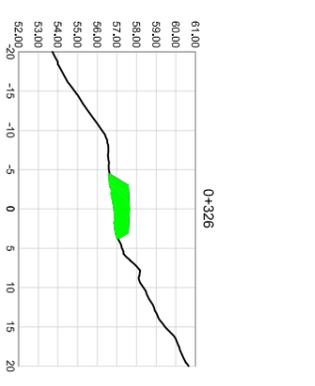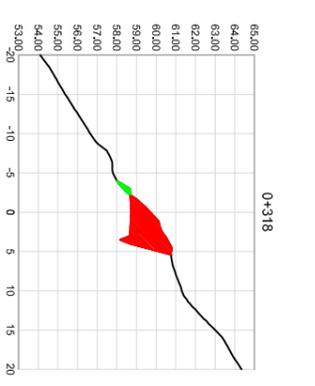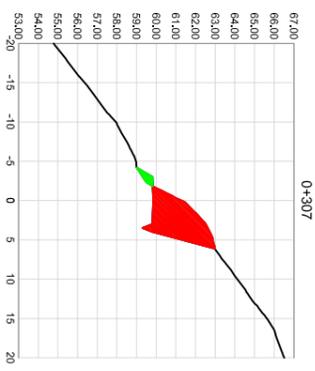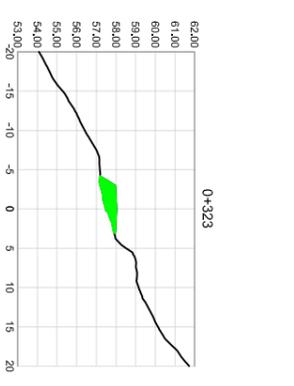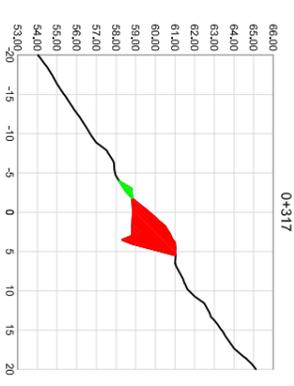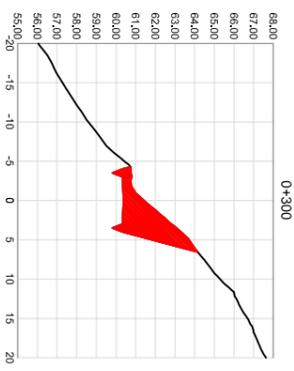

**PROXECTO DE CAMIÑOS DE SERVIZO E OBRAS  
NA ZCP DE BAION. 2ª FASE  
(VILANOVA DE AROU SA P ONTEVEDRA)**

**PLANO Nº 4**  
**Perfis lonxitudinais e transversais**

O Enxeiteo Técnico  
Agrícola


Vº Bº  
A xeña do Servizo

MAIO 2020

Fdo.: Andrés Núñez Rajoy

Fdo.: Mª José Pérez Gil


EH/EV=2,5

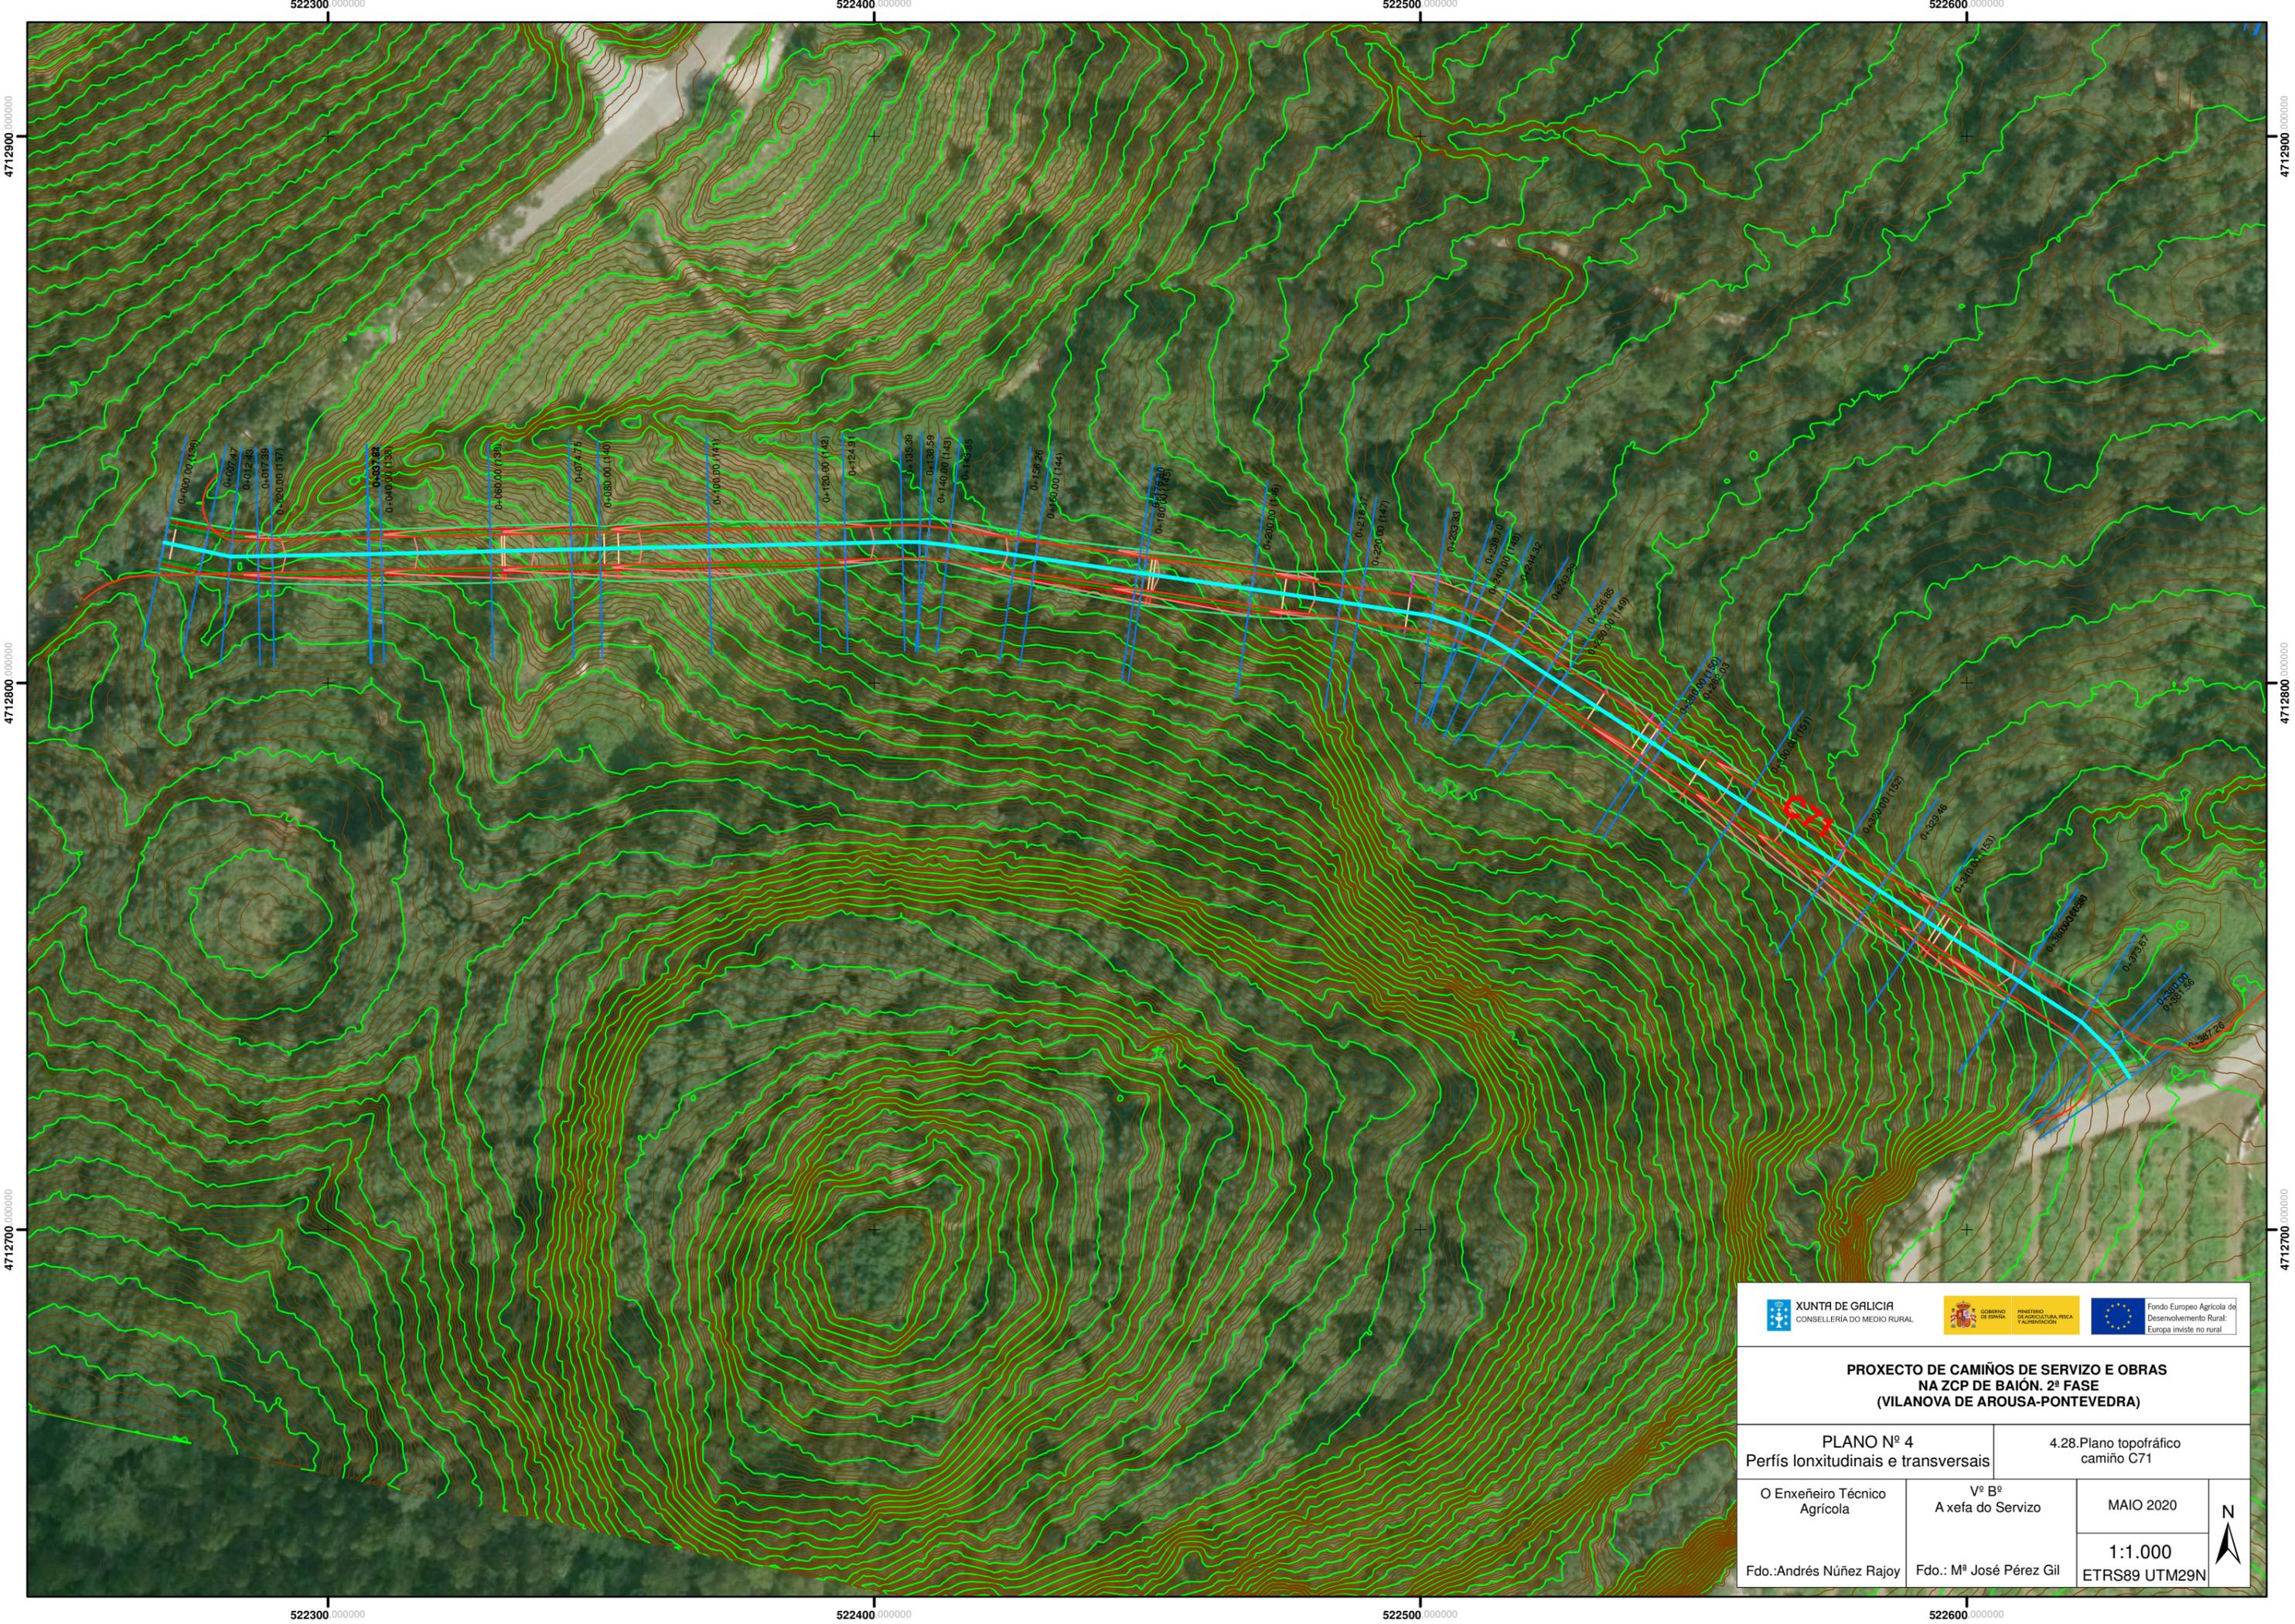

 XUNTA DE GALICIA CONSELLERÍA DO MEDIO RURAL		 GOBIERNO DE ESPAÑA		 MINISTERIO DE AGRICULTURA, PESCA Y ALIMENTACIÓN		 Fondo Europeo Agrícola de Desarrollo Rural Europa invierte en rural	
<b>PROXECTO DE CAMIÑOS DE SERVIZO E OBRAS          NA ZCP DE BAIÓN. 2ª FASE          (VILANOVA DE AROUSA-PONTEVEDRA)</b>							
<b>PLANO Nº 4</b> Perfis lonxitudinais e transversais				4.28.Plano topográfico camiño C71			
O Enxeñeiro Técnico Agrícola		Vº Bº A xefa do Servizo		MAIO 2020			
Fdo.: Andrés Núñez Rajoy		Fdo.: Mº José Pérez Gil		1:1.000 ETRS89 UTM29N			

522300 000000 522400 000000 522500 000000 522600 000000

4712900 000000 4712800 000000 4712700 000000

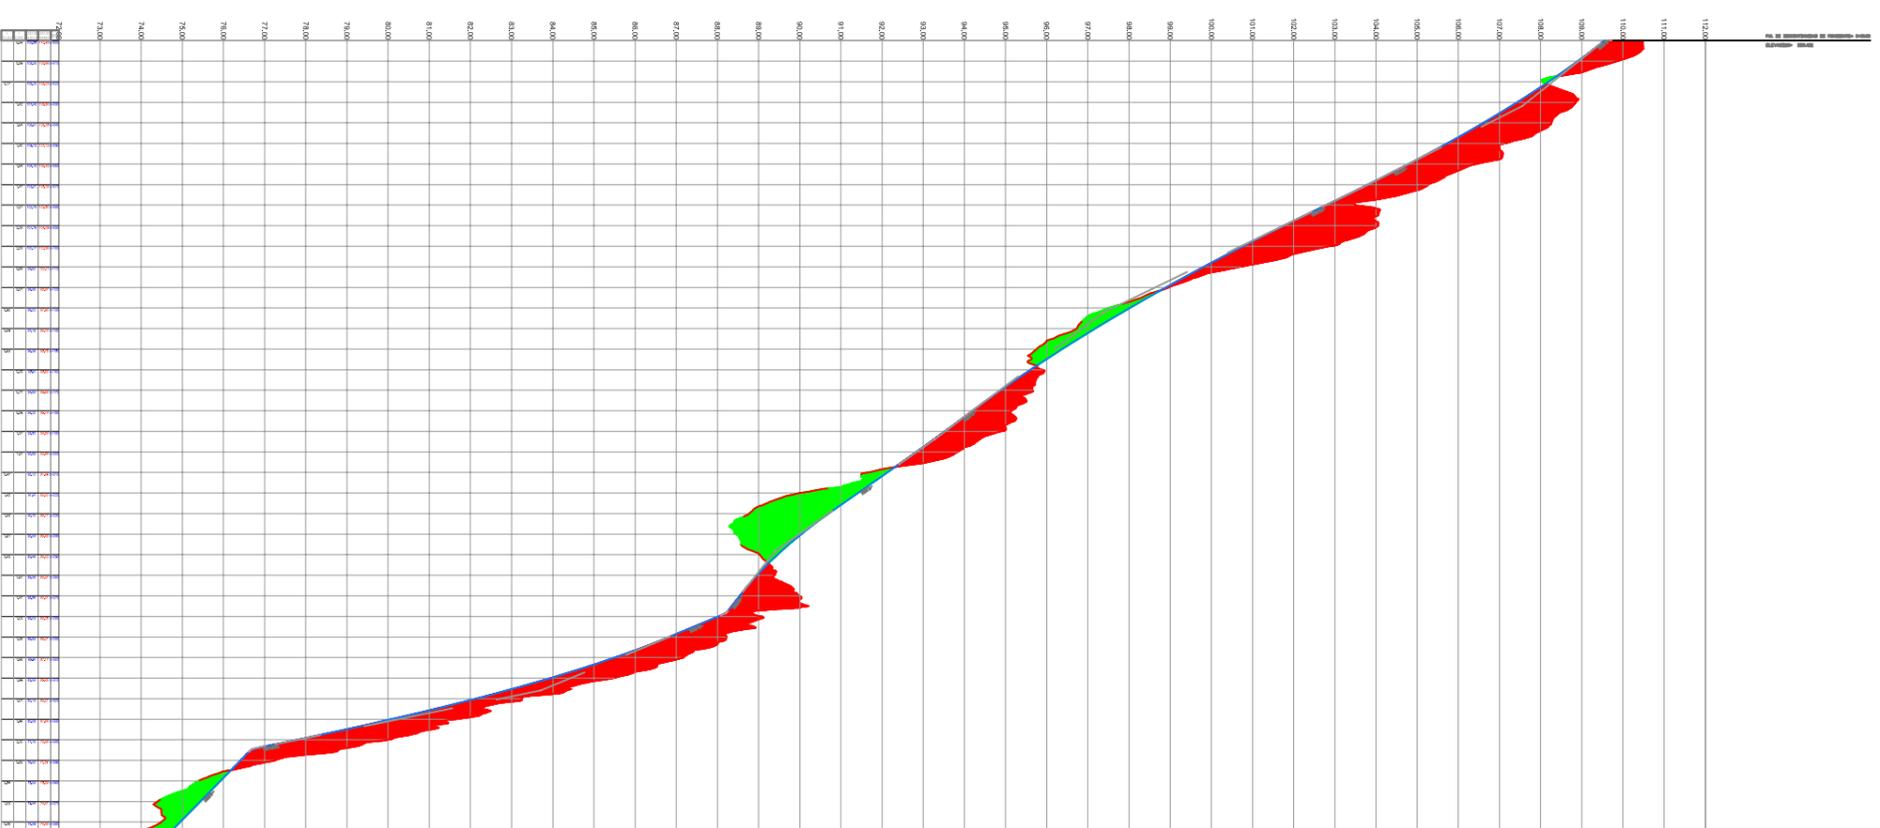

**PROXECTO DE CAMIÑOS DE SERVIZO E OBRAS  
NA ZCP DE BAIÓN. 2ª FASE  
(MILANOVA DE AROUSA-PONTEVEDRA)**

**PLANO Nº 4**  
4.281. Perfil longitudinal  
Camión C71

O Enxeñeiro Técnico  
Agrícola


























Vº Bº  
A xefa do Servizo

MAIO 2020

Fdo.: Andrés Núñez Rajoy

F. d. : Mª José Pérez Gil

EH/EV=5

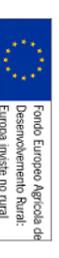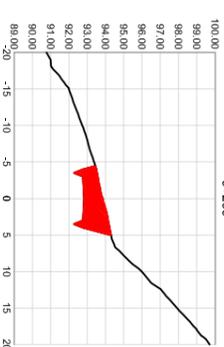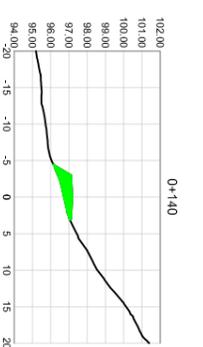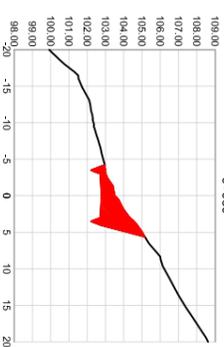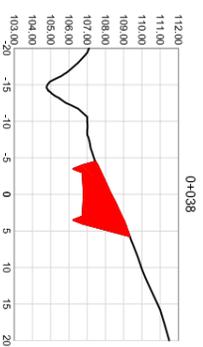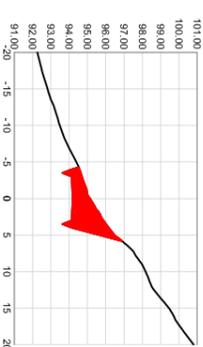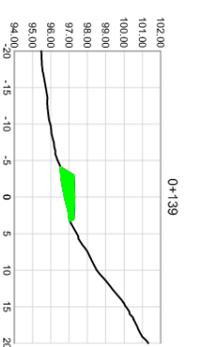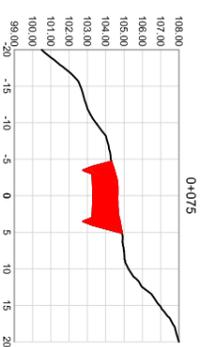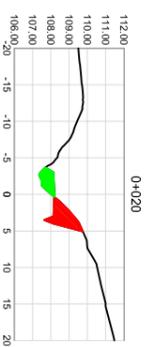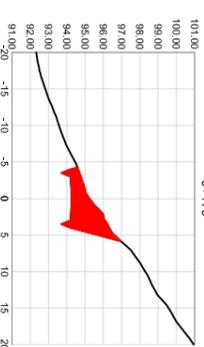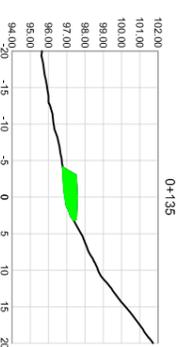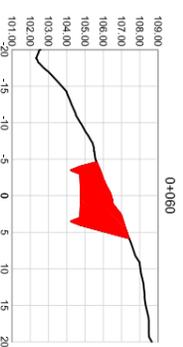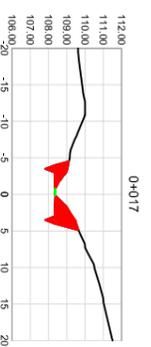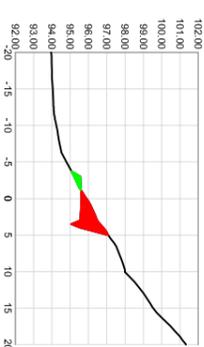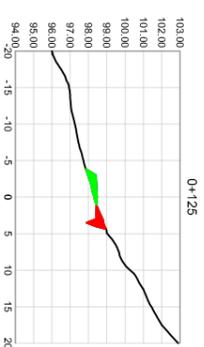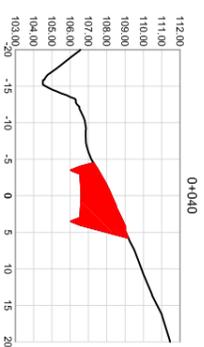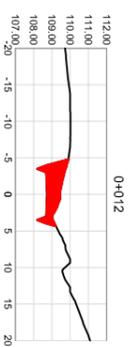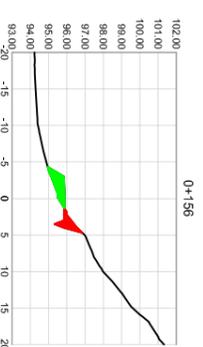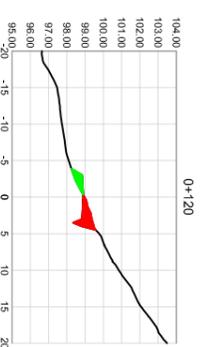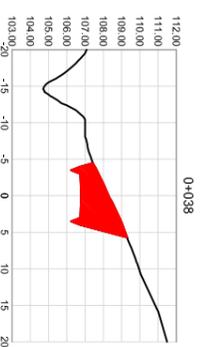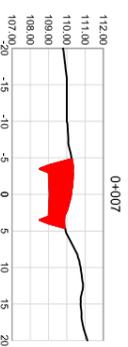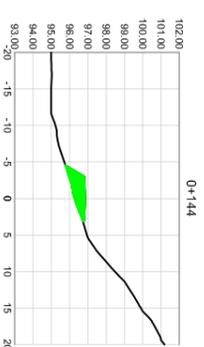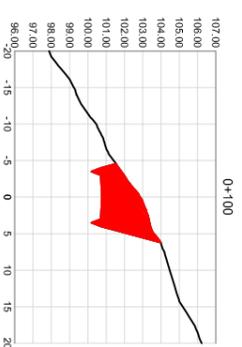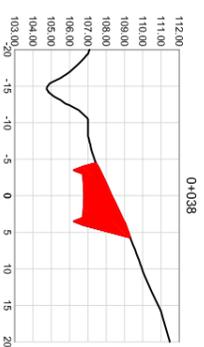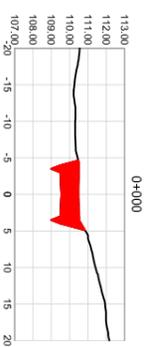

**PROXECTO DE CAMIÑOS DE SERVIZO E OBRA S  
NA ZCP DE BAION. 2ª FASE  
(VILANOVA DE AROU SA P ONTEVEDRA)**

**PLANO Nº 4**  
**Perfis lonxitudinais e transversais**

4.28.2. Seccións transversais  
Camión C71 (1/2)

O Enxeñeiro Técnico  
Agrícola





















Vº Bº  
A xefa do Servizo

MAIO 2020

Fdo.: Andrés Núñez Rajoy

Fdo.: Mª José Pérez Gil

EH/EV=2,5

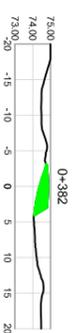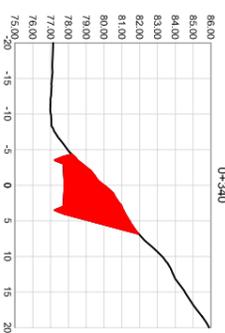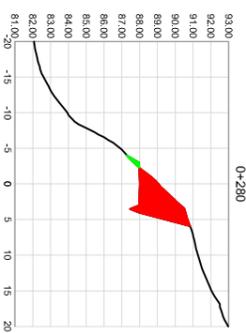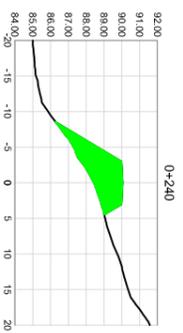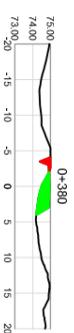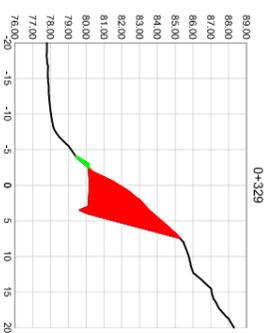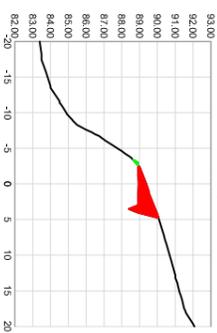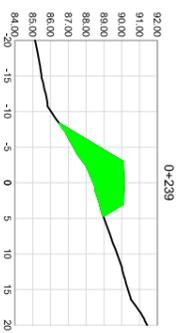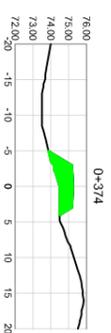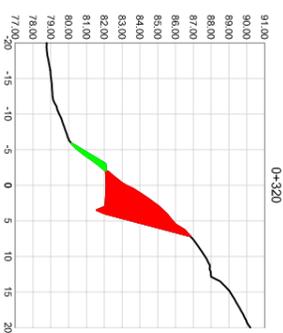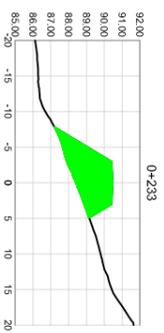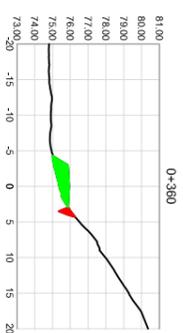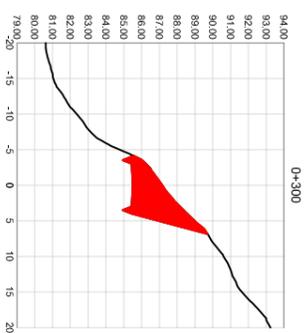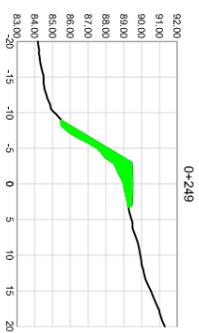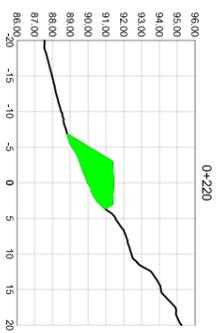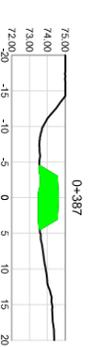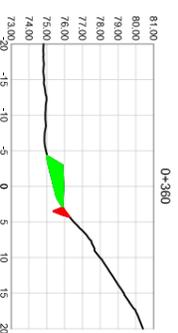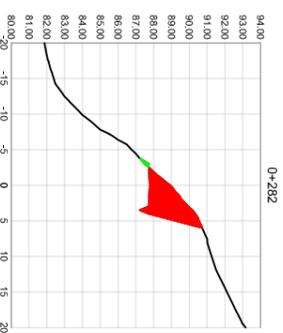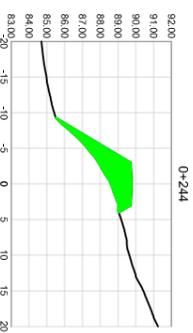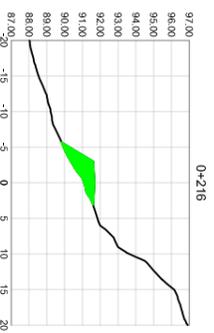

**PROXECTO DE CAMIÑOS DE SERVIZO E OBRAS NA ZCP DE BAION. 2ª FASE (MILANOVA DE AROUSA-PONTEVEDRA)**

**PLANO Nº 4**  
**Perfis lonxitudinais e transversais**

4.28.3. Seccións transversais  
 Camiño C71 (2/2)

O Enxeñeiro Técnico  
 Agrícola

Vº Bº  
 Axefa do Servizo


MAIO 2020

Fdo.: Andrés Núñez Rajoy


Fdo.: Mª José Pérez Gil

Eh/Ev=2,5


### SECCION TIPO I

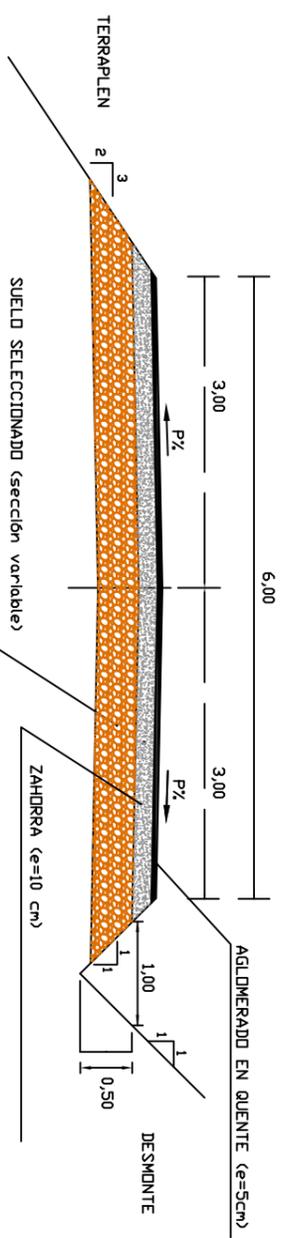


### SECCION TIPO II

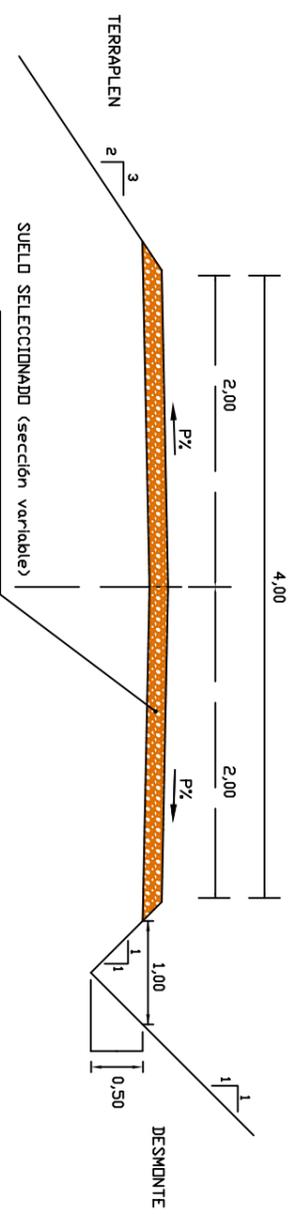


### SECCION TIPO CAMINO 61

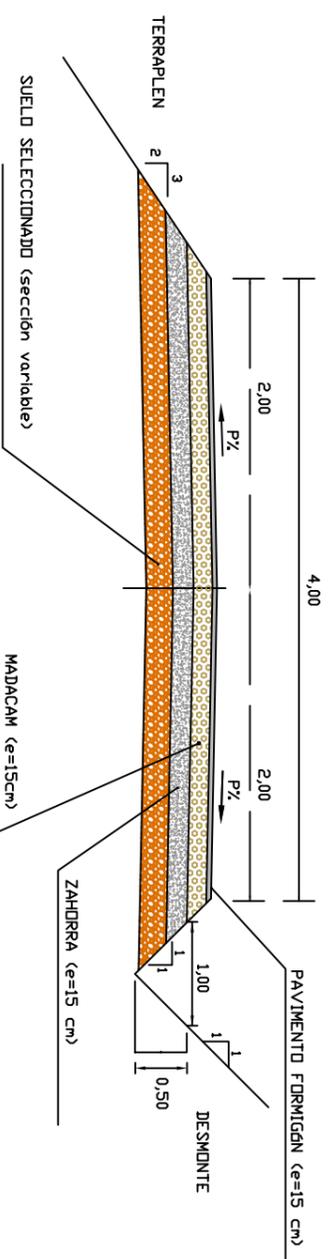


### SECCION TIPO ENTRONQUES

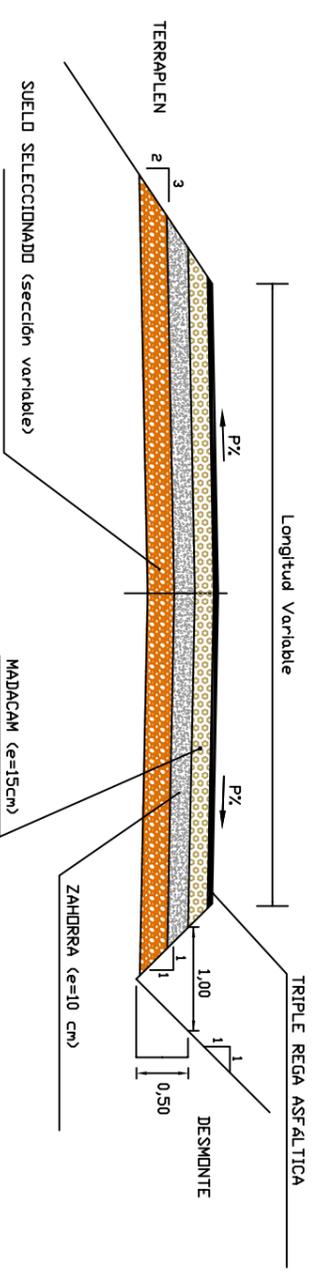


<b>PROXECTO DE CAMIÑOS DE SERVIZO E OBRAS NA ZCP DE BAION, 2ª FASE (VILANOVA DE A ROUSA-PONTEVEDRA)</b>	
PLANO Nº 5 SECCIÓN TIPO	
O E mxeñeiro T écnico Agrícola	Vº Bº Axel da do Servizo
Fdo.: Andrés Núñez Rajoy	Fdo.: Mº José Pérez Gil
MAIO 2020	ACOTADO

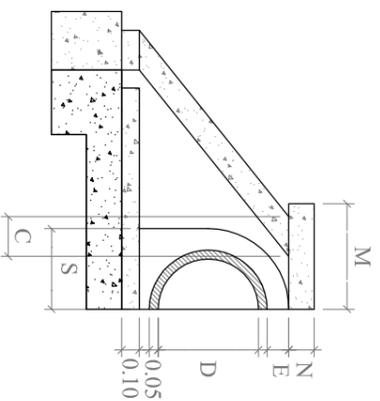


ALZADO

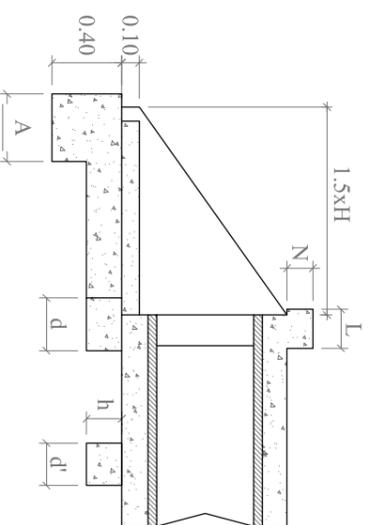


SECCIÓN ENTRADA/SAIDA

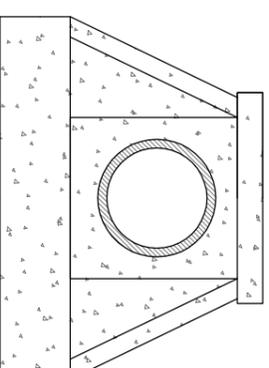

VISTA FRONTAL

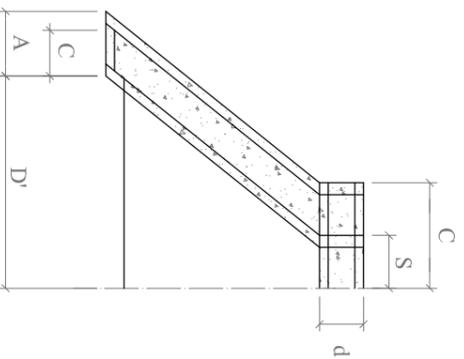

DETALLE ALETA

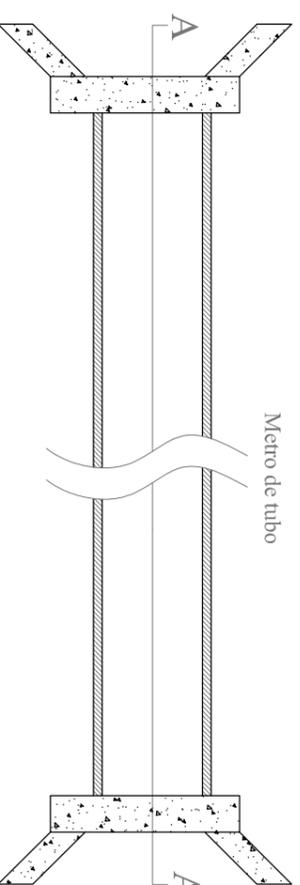



PLANTA CONXUNTO

TIPO	D	E	S	S'	d'	h	VOLUMEN M <sup>3</sup>			A	a	H	D'	c	d	h	VOLUMEN M <sup>3</sup>			IMPOSTA UD.			
							EXC	HORMIGON Cim.	Aiz.								EXC	HORMIGON Cim.	Aiz.	M	N	L	Vol M <sup>3</sup>
3	400	0,10	0,35	-	-	0,20	0,016	0,051	0,267	0,30	0,20	0,65	1,17	0,50	0,25	0,20	0,178	0,245	0,139	0,45	0,10	0,20	0,018
4	400	0,10	0,35	0,60	0,20	0,20	0,040	0,105	0,463	0,30	0,20	0,65	1,17	0,50	0,25	0,20	0,184	0,282	0,139	0,45	0,10	0,20	0,030
5	600	0,12	0,47	-	0,25	0,20	0,030	0,077	0,460	0,40	0,30	0,89	1,63	0,70	0,30	0,20	0,362	0,433	0,408	0,65	0,15	0,25	0,049
6	600	0,12	0,47	0,82	0,25	0,20	0,071	0,159	0,812	0,40	0,30	0,89	1,63	0,70	0,30	0,20	0,360	0,547	0,408	0,65	0,15	0,25	0,080
7	800	0,14	0,59	-	0,25	0,20	0,040	0,098	0,705	0,40	0,30	1,13	2,09	0,80	0,30	0,20	0,363	0,577	0,631	0,75	0,15	0,25	0,056
8	800	0,14	0,59	1,04	0,25	0,20	0,092	0,203	1,253	0,40	0,30	1,13	2,09	0,80	0,30	0,20	0,373	0,677	0,631	0,75	0,15	0,25	0,095

M. DE TUBO

EMBOCADURA CON ALETAS UD.

<b>PROXECTO DE CAMIÑOS DE SERVIZO E OBRAS</b> <b>NA ZCP DE BAIÓN. 2ª FASE</b> <b>(MILANOVA DE AROUSA-PONTEVEDRA)</b>					
<b>PLANO Nº6</b> <b>OBRAS DE FÁBRICA (1/2)</b>					
O Enxeñeiro Técnico Agrícola		Vº Bº A xefía do Servizo		MAIO 2020	
Fdo.: Andrés Núñez Rajoy		Fdo.: Mª José Pérez Gil		ACOTADO	

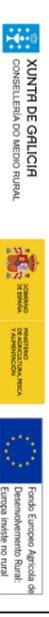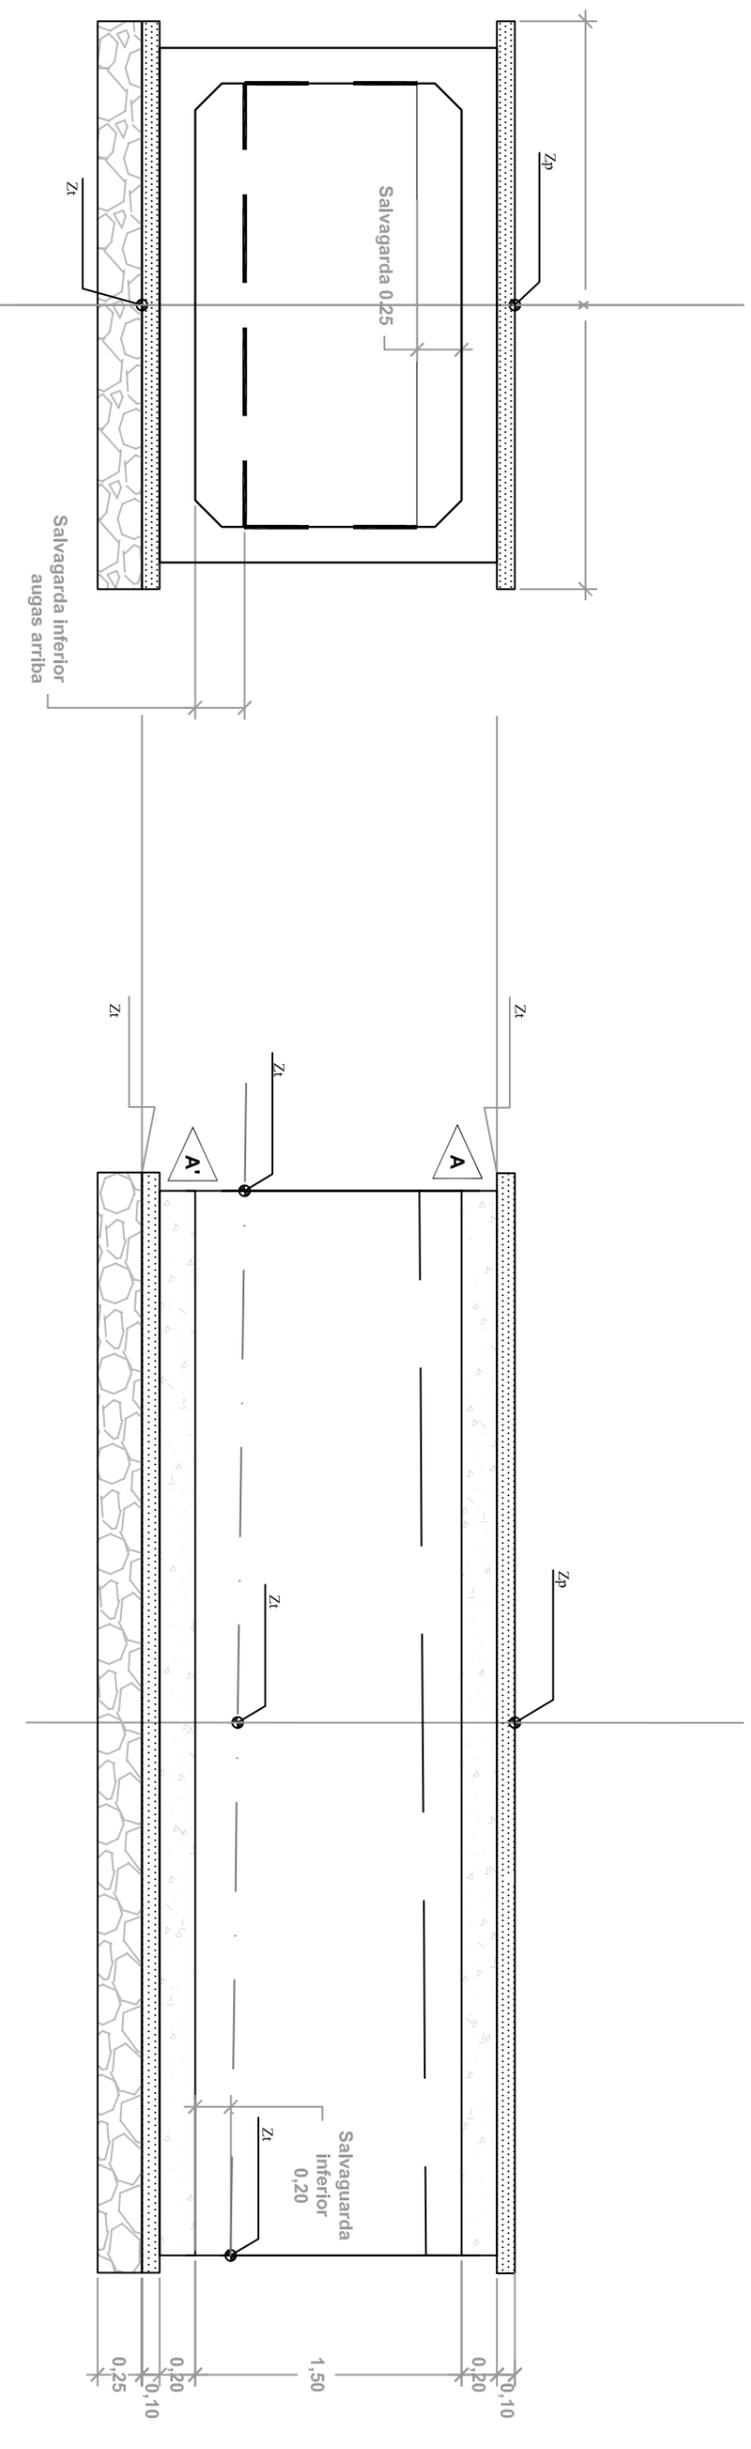

**PROXECTO DE CAMIÑOS DE SERVIZO E OBRAS  
NA ZCP DE BALÓN, 2ª FASE  
(MLANOVA DE AROUSA-FO NTEVEDRA)**

PLANO Nº6  
OBRAS DE FÁBRICA (2/2)

O Enxeñeiro Técnico  
Agrícola

VºBº  
Axelía do Servizo

MAIO 2020

Fdo.: Andrés NÚÑEZ RABY

Fdo.: Mª José Pérez Gil

ACOTADO

