


LEENDA

	ESTRADA
	CAMIÑO
	SERVIDUME
	RÍO
	TERRAPLÉN
	MURO
	ARAMADO
	EDIFICACIÓNS
	LÍMITE PARCELA
	Nº / Nº
	Nº POLÍGONO / Nº PARCELA
	MESMA PARCELA
	LÍÑA ELÉCTRICA BAIXA TENSIÓN
	LÍÑA TELEFÓNICA
	LÍMITE DE CONCELLO
	LÍMITE DE PARROQUIA

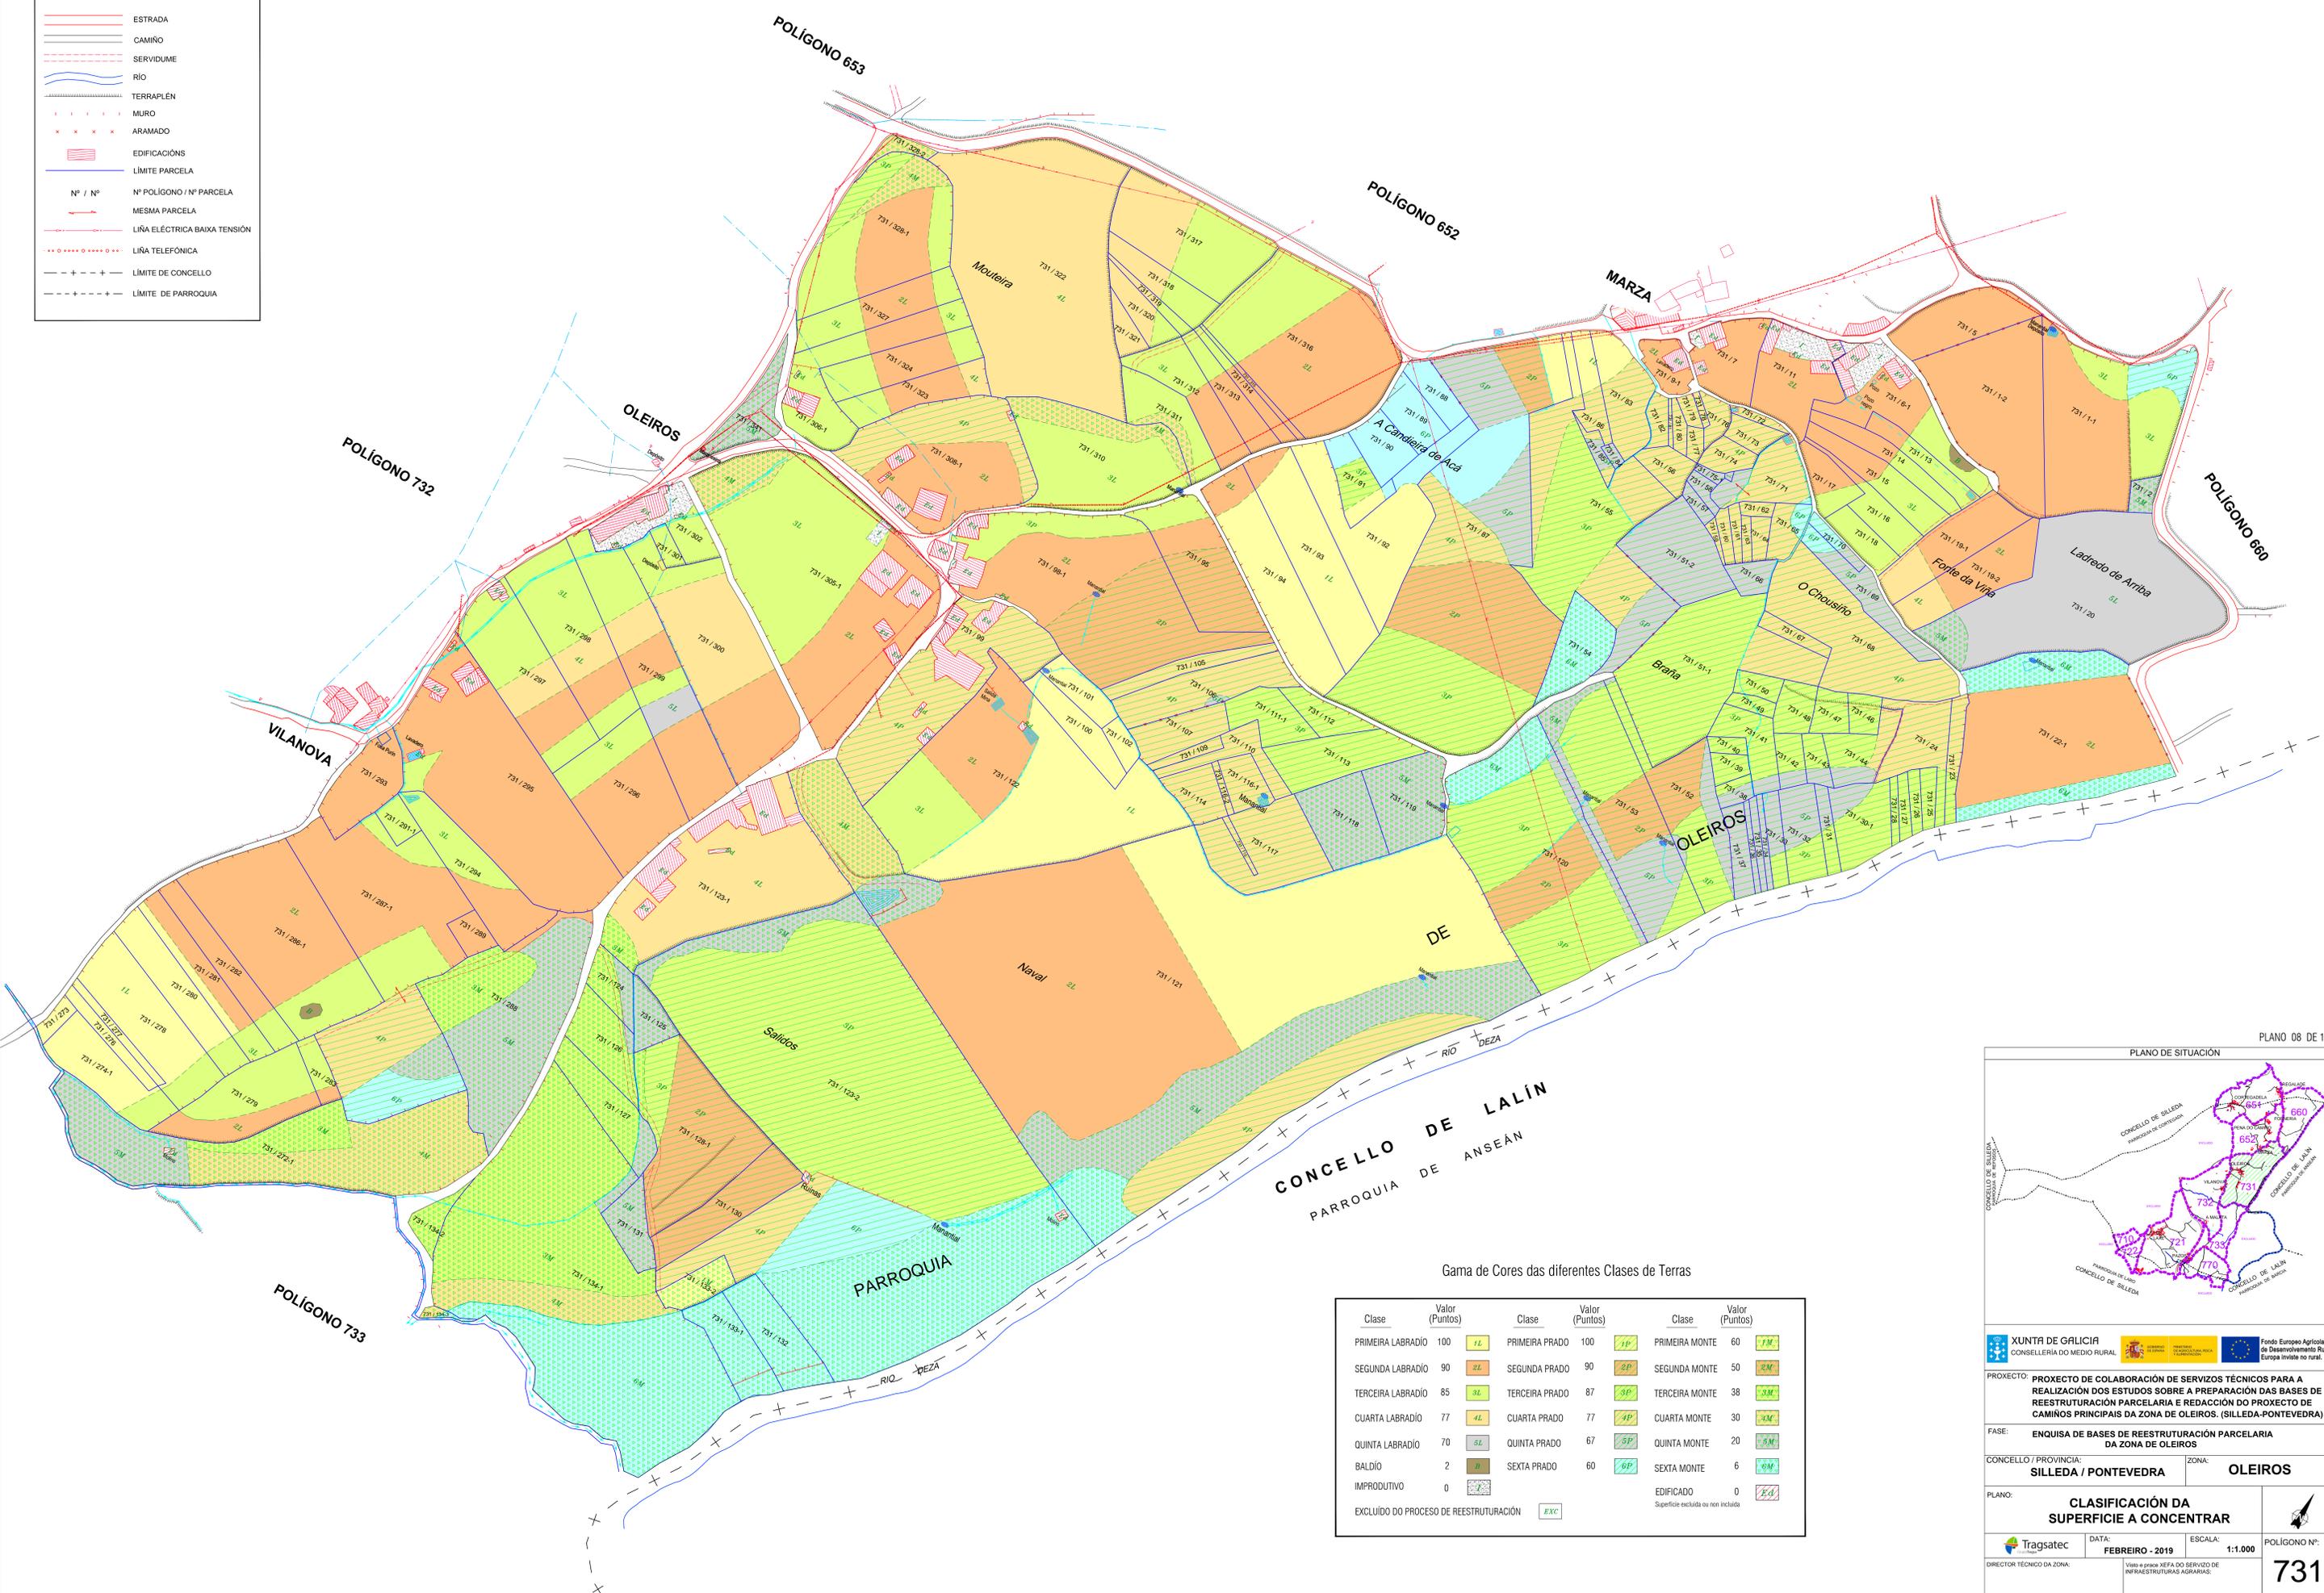

CONCELLO DE LALÍN  
PARROQUIA DE ANSEÁN

Gama de Cores das diferentes Clases de Terras

Clase	Valor (Puntos)	Clase	Valor (Puntos)	Clase	Valor (Puntos)
PRIMEIRA LABRADIO	100	PRIMEIRA PRADO	100	PRIMEIRA MONTE	60
SEGUNDA LABRADIO	90	SEGUNDA PRADO	90	SEGUNDA MONTE	50
TERCEIRA LABRADIO	85	TERCEIRA PRADO	87	TERCEIRA MONTE	38
CUARTA LABRADIO	77	CUARTA PRADO	77	CUARTA MONTE	30
QUINTA LABRADIO	70	QUINTA PRADO	67	QUINTA MONTE	20
BALDÍO	2	SEXTA PRADO	60	SEXTA MONTE	6
IMPRODUCTIVO	0			EDIFICADO	0
EXCLUIDO DO PROCESO DE REESTRUTURACIÓN				Superficie excluída ou non incluída	

PLANO 08 DE 11

PLANO DE SITUACIÓN

XUNTA DE GALICIA  
CONSELLERÍA DO MEDIO RURAL

Fondo Europeo Agrícola de Desenvolvemento Rural  
Europa inviste no rural.

PROXECTO: PROXECTO DE COLABORACIÓN DE SERVIZOS TÉCNICOS PARA A REALIZACIÓN DOS ESTUDOS SOBRE A PREPARACIÓN DAS BASES DE REESTRUTURACIÓN PARCELARIA E REDACCIÓN DO PROXECTO DE CAMIÑOS PRINCIPAIS DA ZONA DE OLEIROS. (SILLEDA-PONTEVEDRA)

FASE: ENQUISA DE BASES DE REESTRUTURACIÓN PARCELARIA DA ZONA DE OLEIROS

CONCELLO / PROVINCIA: SILLEDA / PONTEVEDRA ZONA: OLEIROS

PLANO: CLASIFICACIÓN DA SUPERFICIE A CONCENTRAR

Tragsatec DATA: FEBREIRO - 2019 ESCALA: 1:1.000 POLÍGONO Nº: 731

DIRECTOR TÉCNICO DA ZONA: MANUEL ALMANSA HERMIÑA

Visto e prace XEFA DO SERVIZO DE INFRAESTRUTURAS AGRARIAS: MARÍA JOSÉ PÉREZ GIL

Protección UTM: ETRS 89, Fuso 29