

552800
4755800

553700
4755900

CONCELLO DE OROSO

CONCELLO DE OROSO

4755700

4755600

4755500

CONCELLO DE OROSO

4755400

4755300

ZONA DE CONCENTRACION DE BUDIÑO

ZONA DE CONCENTRACION DE
SAN VICENTE DE O PINO

4755200
552800

552700

552800

552900

553000

553100

553200

553300

553400

POL-3

POL-3


POL-2

ZONA DE CONCENTRACION DE
SAN VICENTE DE O PINO

molinos en ruínas

ZONA DE CONCENTRACION DE
SAN VICENTE DE O PINO

Regato de Millopan

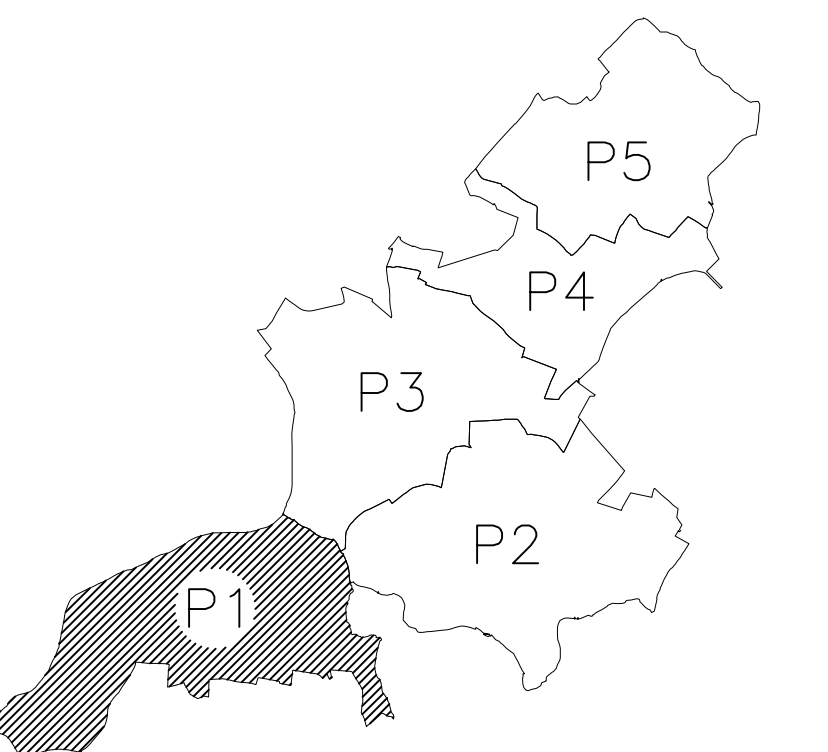

LEND

----- LIMITE DE SOLO DE NÚCLEO RURAL (N.R.)

----- LIMITE CLASES

----- LIÑA DE TENDIDO ELECTRICO

TIPO DE CULTIVOS POR CLASES:

1ª

2ª

3ª

4ª

5ª

IMPRODUCTIVO (I)


XUNTA DE GALICIA
CONSELLERÍA DO MEDIO RURAL
DIRECCIÓN XERAL DE ESTRUTURAS E
INFRAESTRUTURAS AGRARIAS

TERMINO OU ZONA: GONZAR II (O PINO - A CORUÑA)

PROVINCIA A CORUÑA	ESCALA 1/1000	POLIGONO 1	DATA XULLO 2008	REALIZADOR
-----------------------	------------------	---------------	--------------------	------------

OBSERVATIONS:

BASES DEFINITIVAS

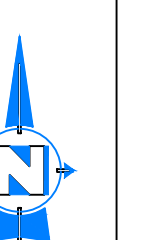

ep4sa