



QUINTÁNS

536750
4763800

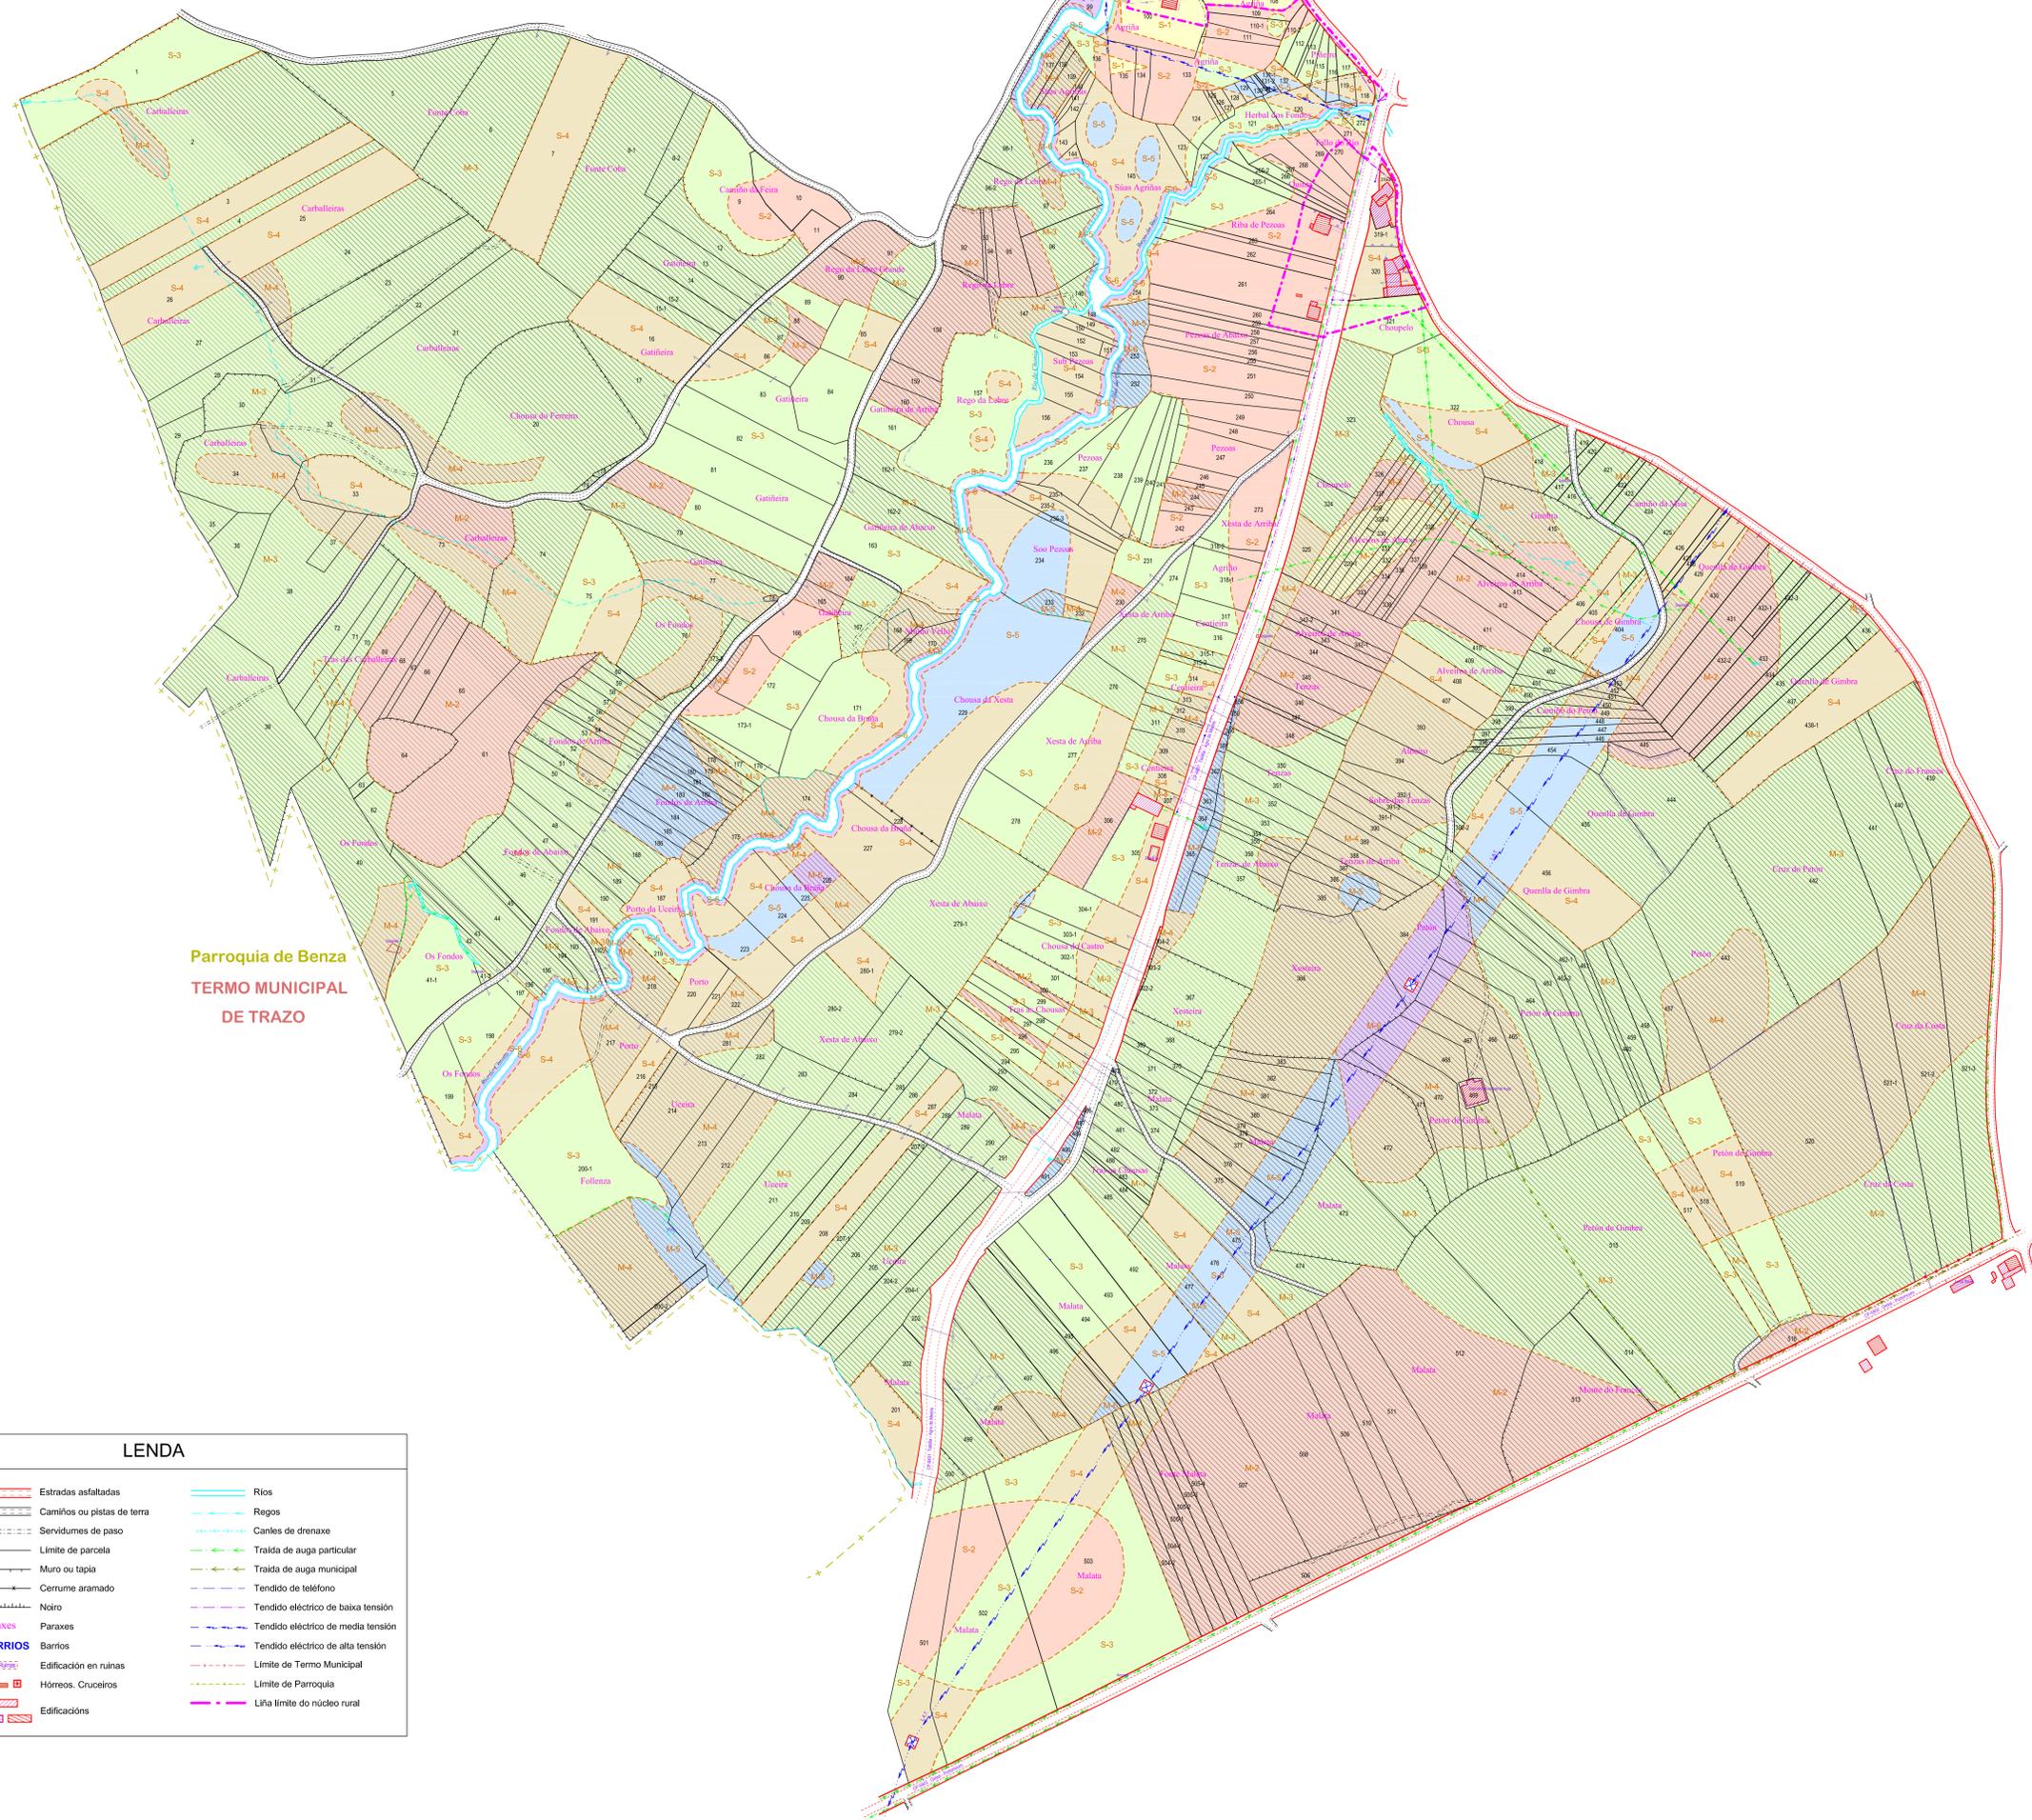

Parroquia de Benza
TERMO MUNICIPAL
DE TRAZO

DISTRIBUCIÓN POLÍGONOS

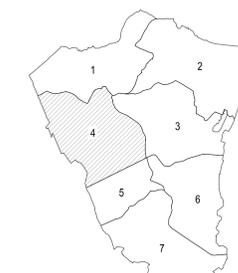

537350
4762750

LEENDA

- Estradas asfaltadas
- Camiños ou pistas de terra
- Servidumes de paso
- Limite de parcela
- Muro ou tapia
- Cerrume aramado
- Noiro
- Paraxes
- BARRIOS
- Edificación en ruínas
- Hórreos. Cruceiros
- Edificacións
- Ríos
- Regos
- Canles de drenaxe
- Traída de auga particular
- Traída de auga municipal
- Tendido de teléfono
- Tendido eléctrico de baixa tensión
- Tendido eléctrico de media tensión
- Tendido eléctrico de alta tensión
- Limite de Termo Municipal
- Limite de Parroquia
- Liña límite do núcleo rural

CLASES DE TERRA

- S.A.U. de Primeira
- S.A.U. de Segunda
- S.A.U. de Terceira
- S.A.U. de Cuarta
- S.A.U. de Quinta
- S.A.U. de Sexta
- Monte de Primeira
- Monte de Segunda
- Monte de Terceira
- Monte de Cuarta
- Monte de Quinta
- Monte de Sexta

Coordenadas U.T.M. ETRS89. Fuso: 29

<p>FASE: BASES DE REESTRUTURACIÓN PARCELARIA</p>					
<p>TERMO OU ZONA: TRAZO (TRAZO)</p>					
PROVINCIA:	ESCALA:	POLÍGONO:	DATA:	ASISTENCIA TÉCNICA:	
A CORUÑA	1/2.000	4	XUÑO 2016	SIAL INGENIERIA, S.L.	
<p>OBSERVACIÓNS: Non existe o predio 349</p>					
O DIRECTOR TÉCNICO:			A EMPRESA COLABORADORA:		
<p>José Antonio Portos Mauriño (ENXENEIRO AGRÓNOMO)</p>			<p>Victor M. de la Cruz Vigo (ENXENEIRO AGRÓNOMO)</p>		

