




LEND

- 807 LIMITE FINCA
- Nº FINCA
- Nº MASA
- CONSTRUCCIÓN
- CONSTRUCCIÓN (RUINAS)
- ESTRADAS E PISTAS
- GAS
- LIÑA FF.CC.
- ZONA EXCLUIDA
- LIÑA ELECTRICA
- REGOS
- SERVITUDE DE PASO
- TRAIDAS
- RIOS E REGATOS
- CANLES
- POZOS

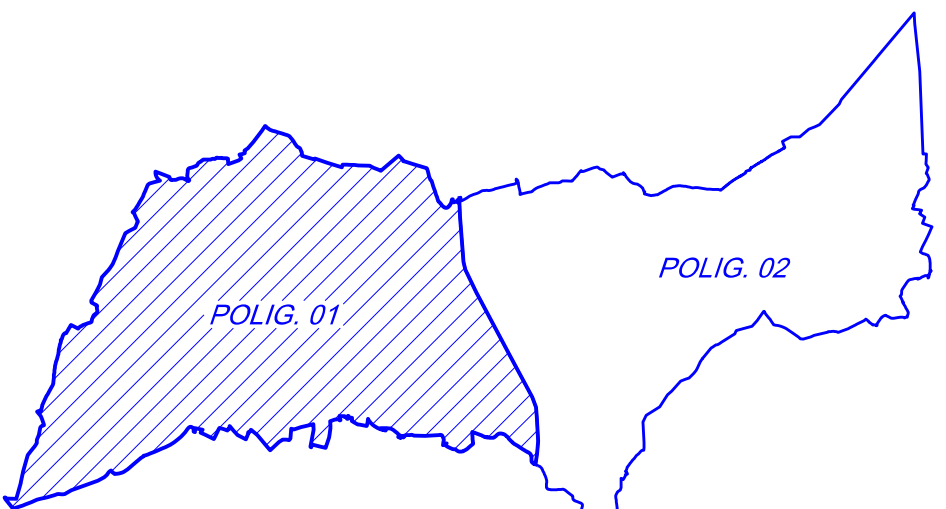

ACORDO DE REESTRUTURACIÓN PARCELARIA

ZONA: BRIALLLOS (Portas)

PLANO: 3 ESCALA: 1:2000 PROVINCIA: PONTEVEDRA DATA: XUNO 2022 REALIZADO POR: LAGARES OCA

OBSERVACIÓN: POLIGONO DE MASAS Nº 1 A FINCA Nº 31 NON EXISTE