

Clase 1

Clase 2

Clase 3

Clase 4


Eira

Braña

Inculto Construcción

PERIMETRO DE INCLUSION

NÚCLEO RURAL

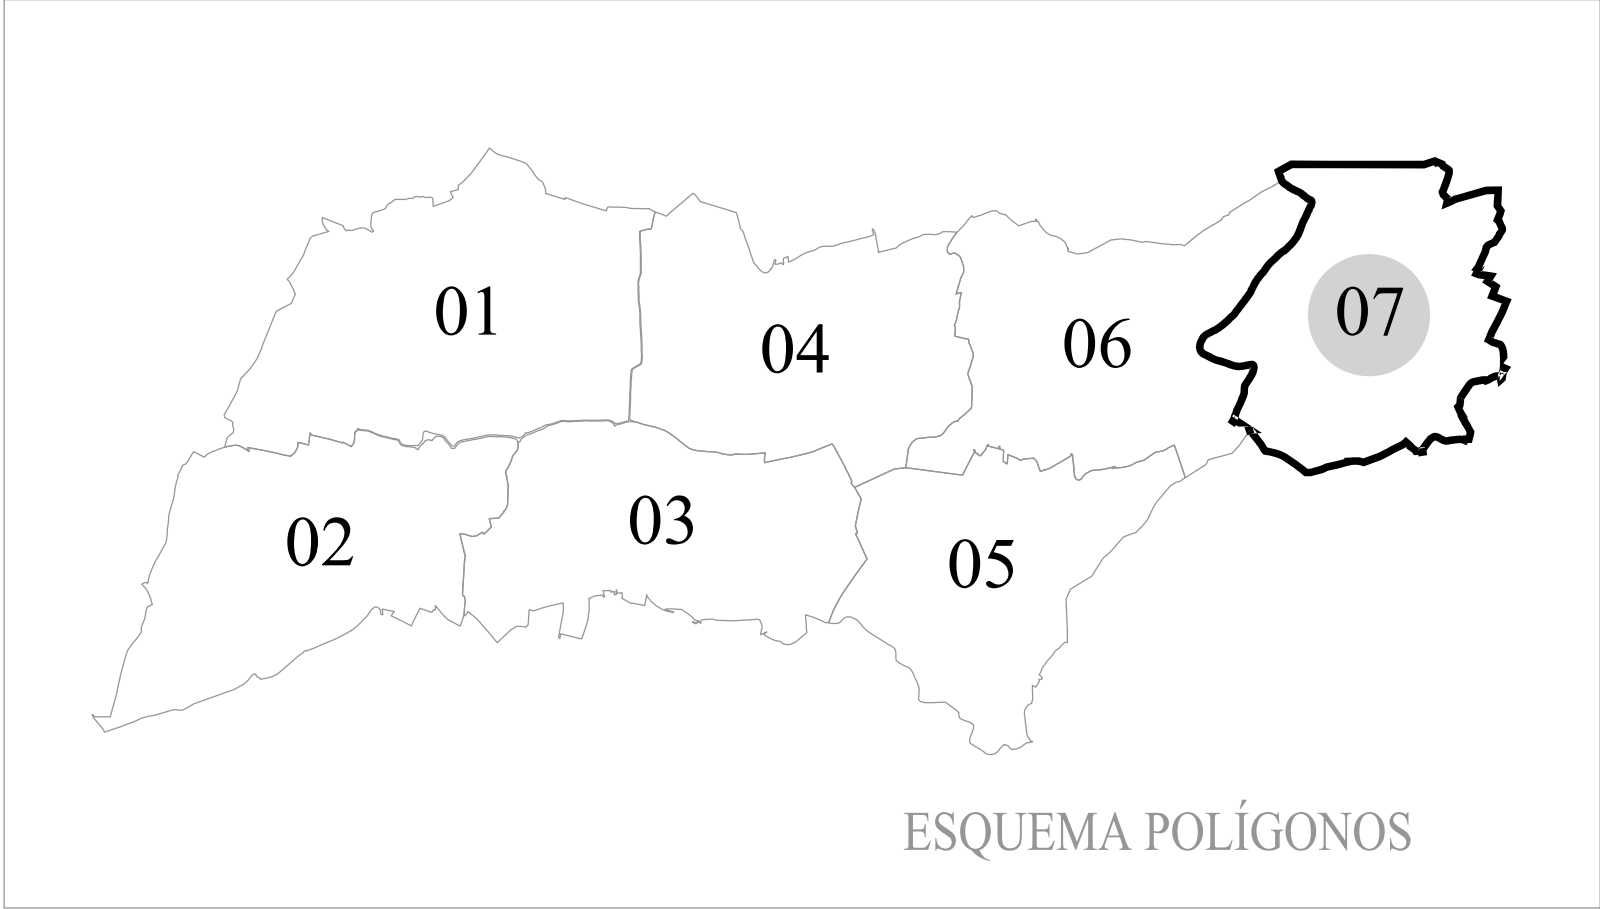

XUNTA DE GALICIA

CONSELLERÍA DO MEDIO RURAL

SECCIÓN TERRITORIAL

Servizo de Información Agraria

ZONA:

BRIALLOS (Portas)

PLANO:

7

ESCALA:

1:1000

PROVINCIA:

PONTEVEDRA

DATA:

ABRIL 2018

REALIZADO POR:

LAGARES OCA

OBSERVACIÓNS: