



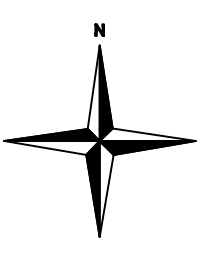

NOTA:
Este plano parcial débese designar do título para ser unido ás escrituras en que consten as sucesivas transmisións da finca.

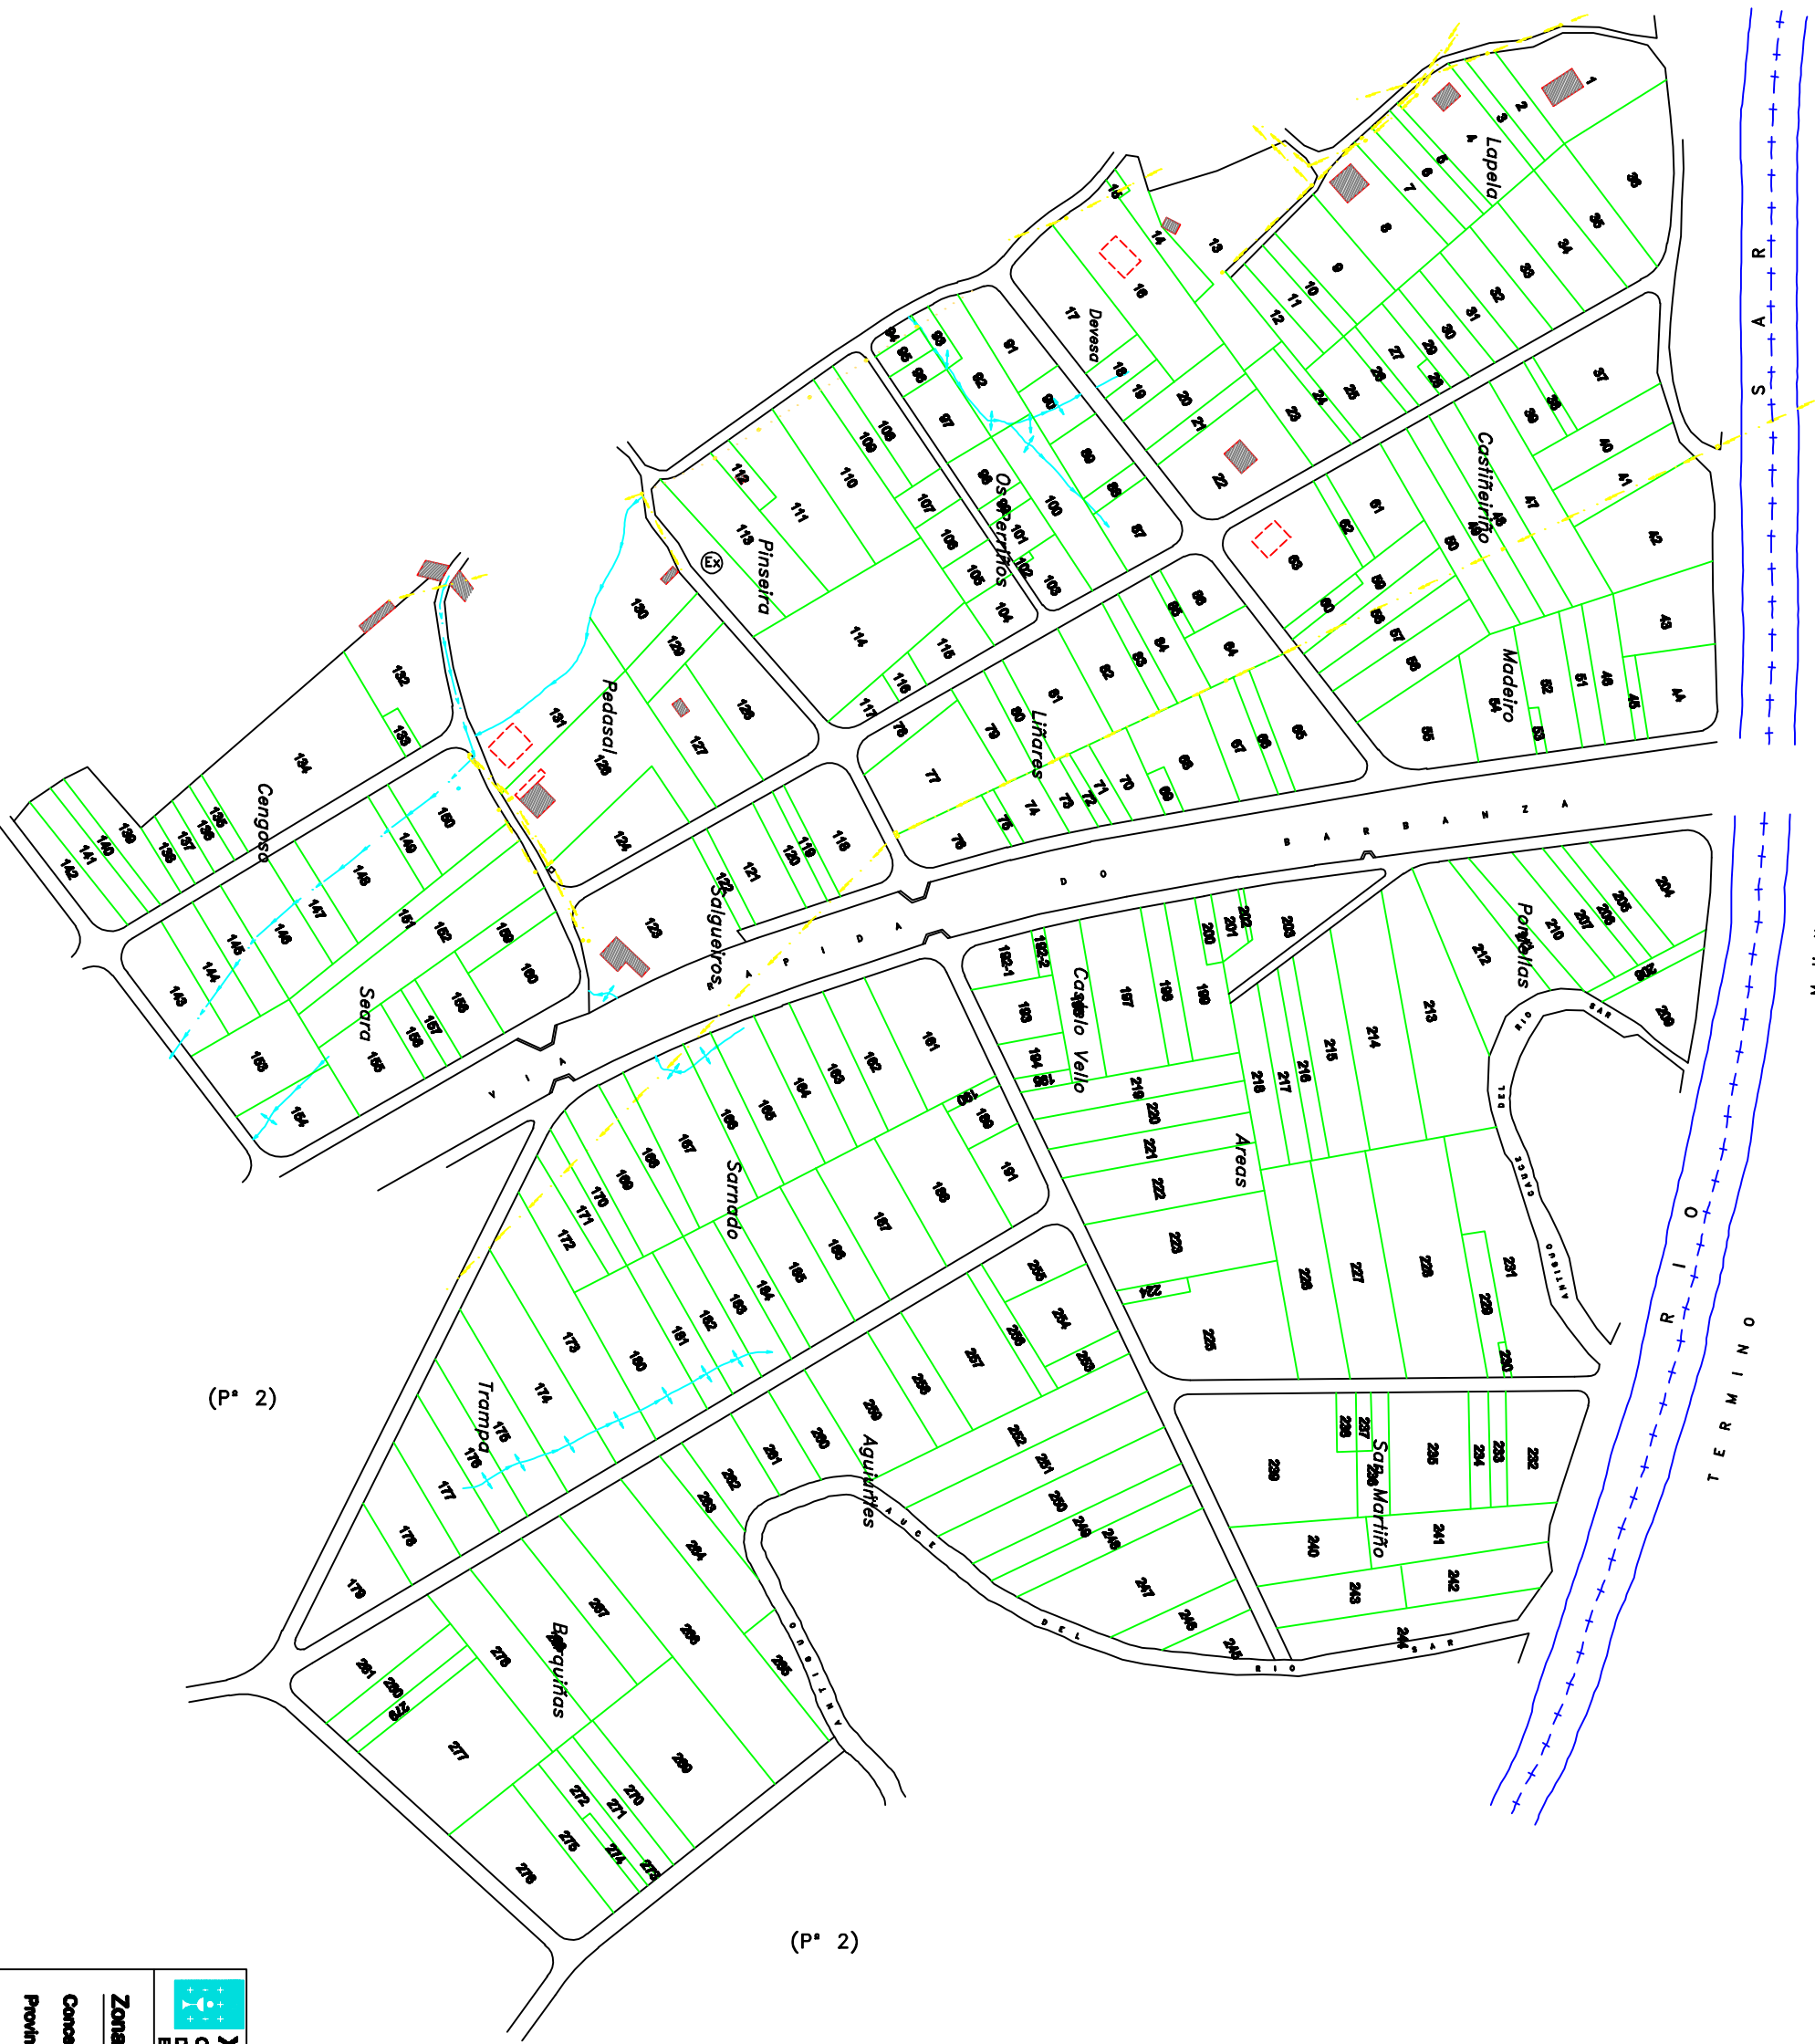

 XUNTA DE GALICIA CONSELLERÍA DO MEDIO RURAL Dirección Xeral de Estruturas e Infraestruturas Agrarias		
Zona : Sta. María de Dodro		
Concello : DODRO		
Provincia : A CORUÑA		
		Polígono : 1
ESCALA APROX. 1:3.000		