
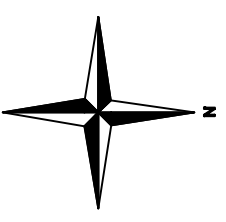


NOTA:
Este plano parcial débese designar do título para ser unido ás escrituras en que consten as sucesivas transmisións da finca.

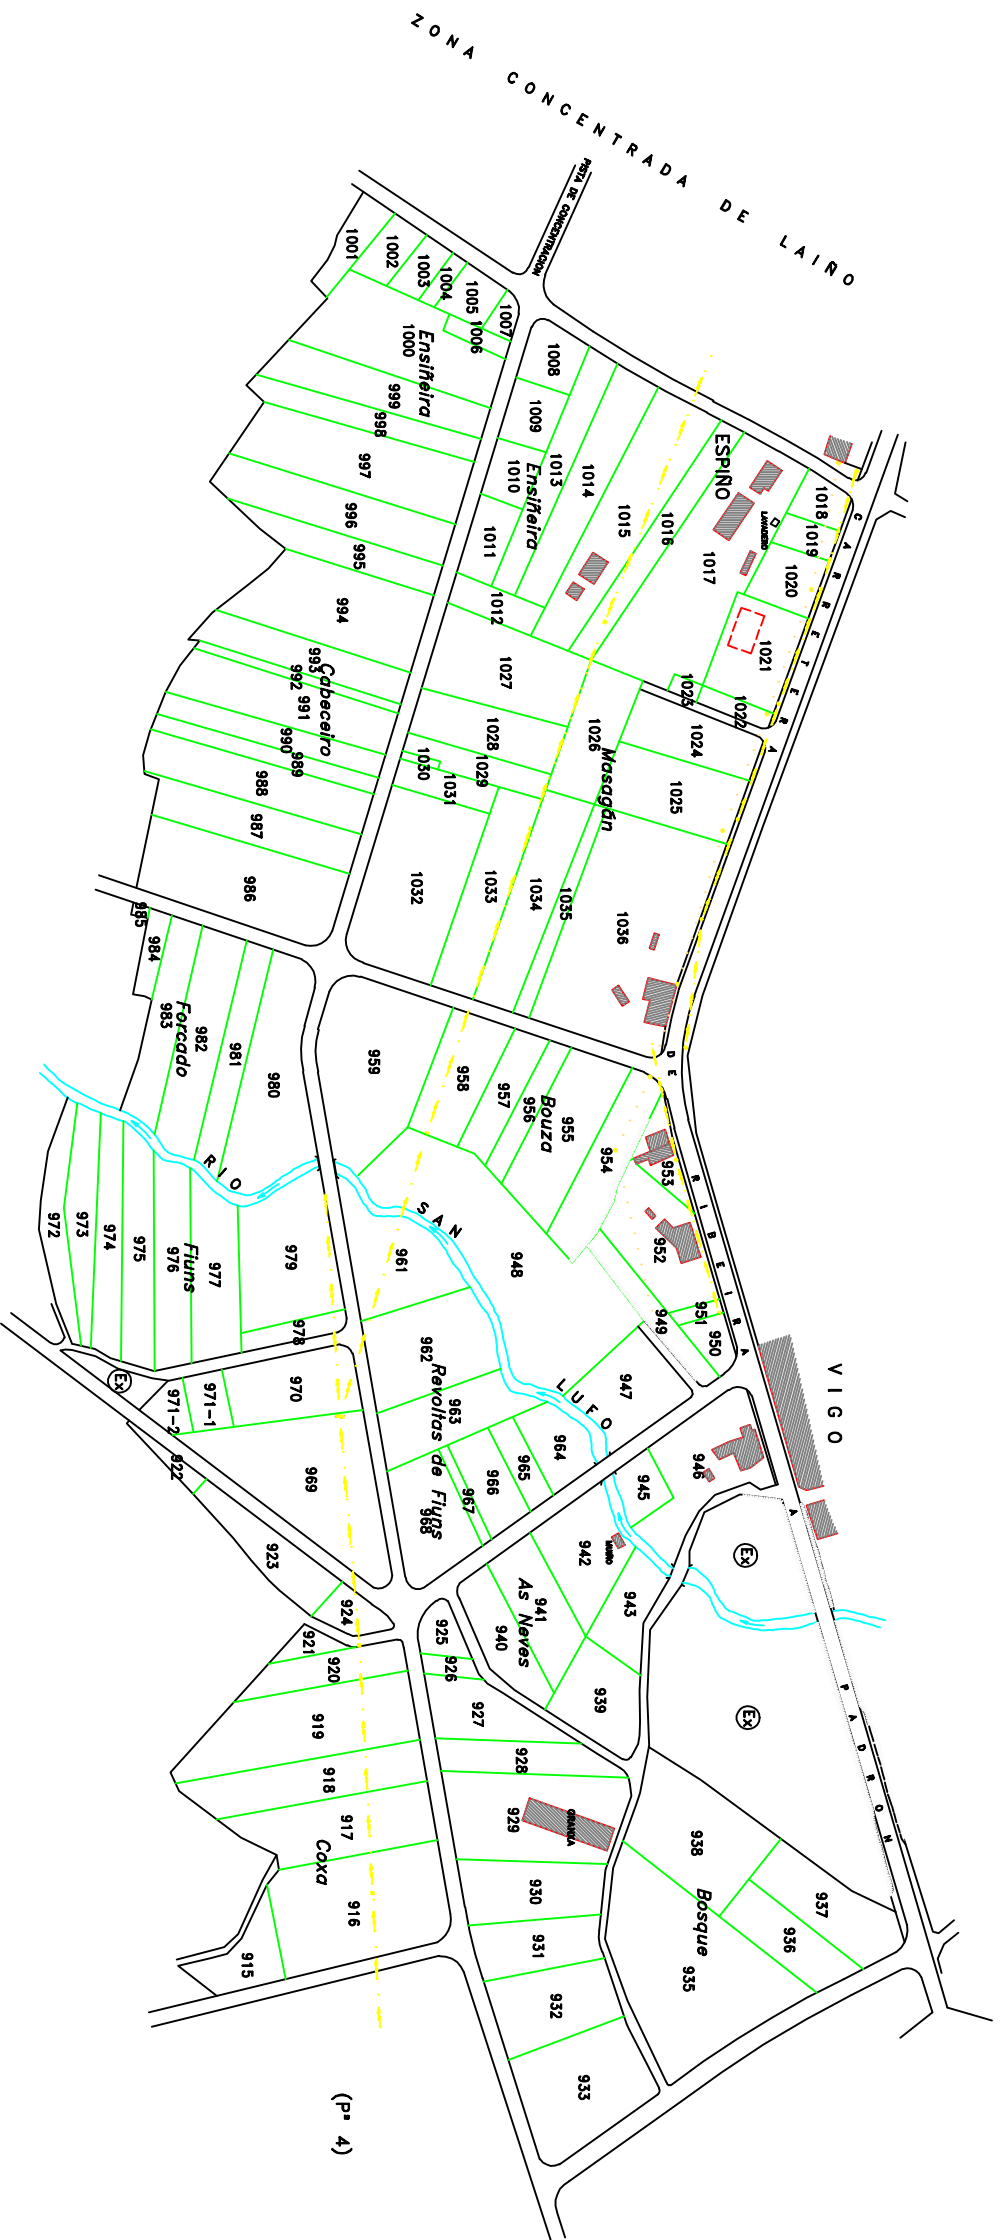

XUNTA DE GALICIA
CONSELLERÍA DO MEDIO RURAL
Dirección Xeral de
Estruturas e Infraestruturas Agrarias

Zona : Sta. Maria de Doiro

Concello : DOIRO

Provincia : A CORUÑA

Polígono : 5

ESCALA APROX. 1:3.000

(p. 4)