



**NOTA:**  
 Este plano parcial débese designar do título para ser unido ás escrituras en que consten as sucesivas transmisións da finca.

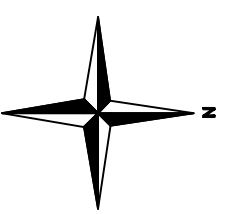

**XUNTA DE GALICIA**  
 CONSELLERÍA DO MEDIO RURAL  
 Dirección Xeral de  
 Estruturas e Infraestruturas Agrarias

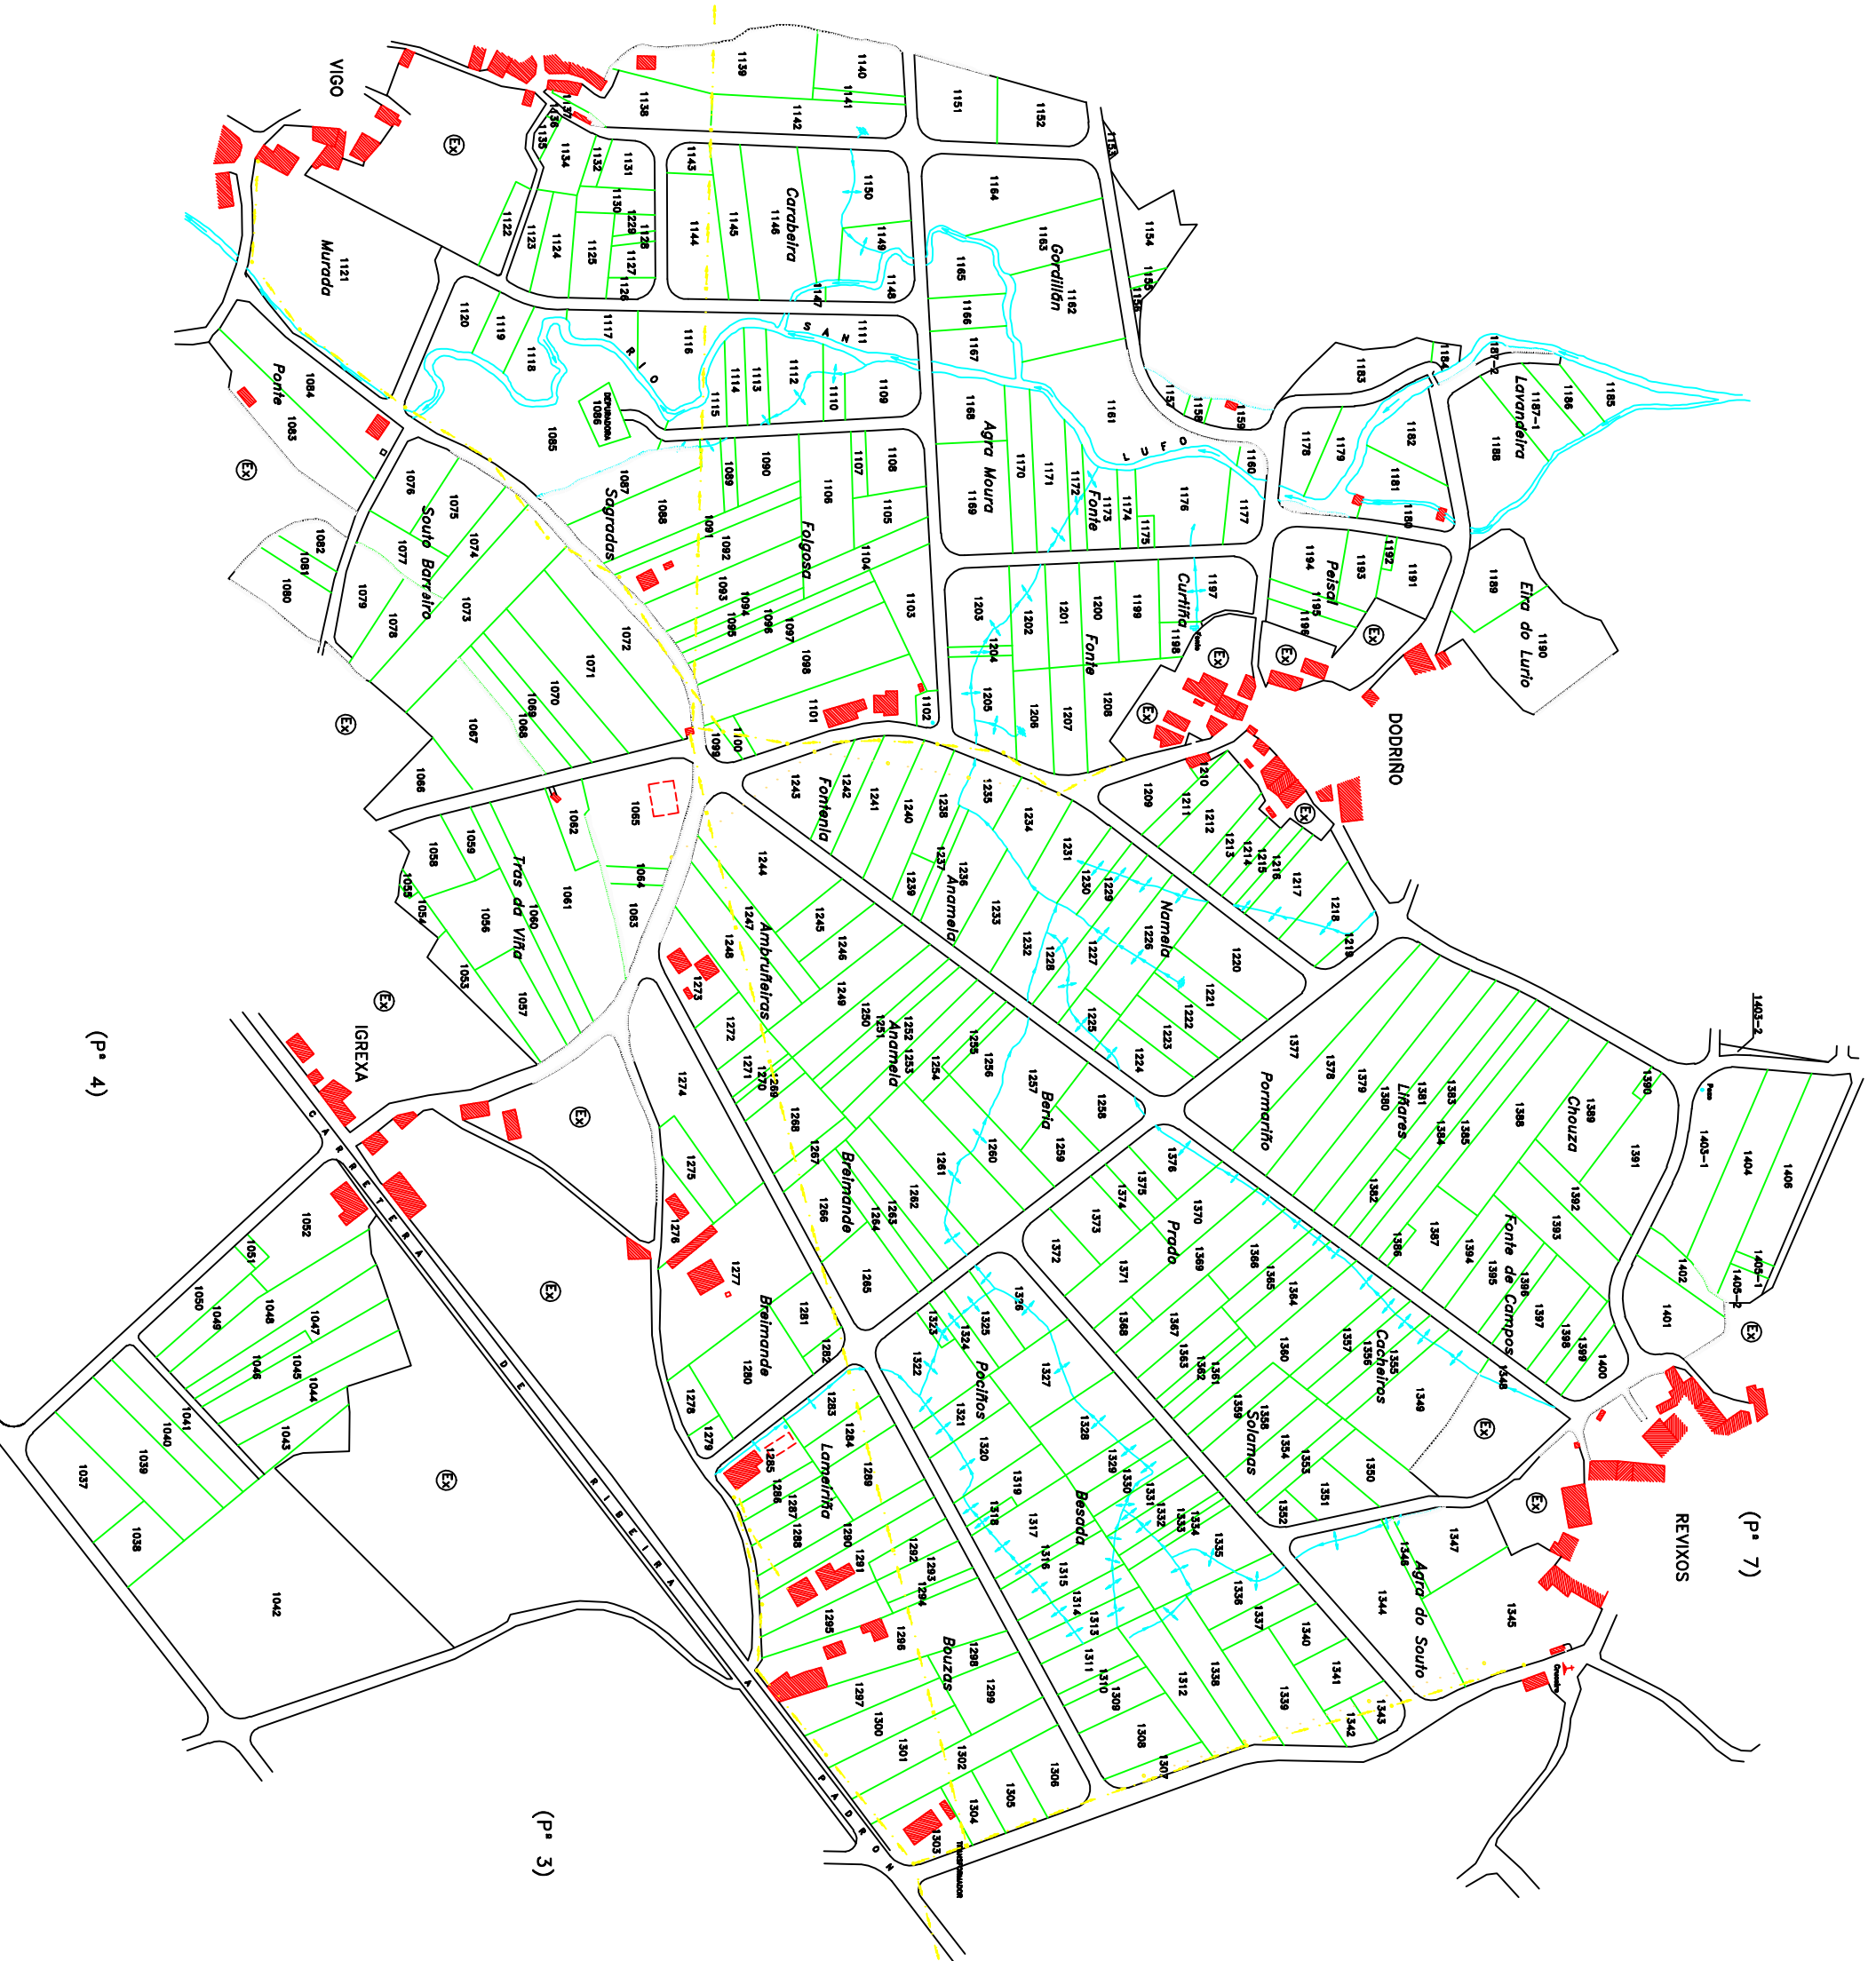

Zona : Sta. María de Dodro

Concello : DODRO

Provincia : A CORUÑA

Pedregno : 8

ESCALA APROX. 1:3.000

(P. 4)

(P. 3)

(P. 7)