




Zona: LAIÑO (S. Juan y S. Julián)

Concello: DODRO

Provincia: LA CORUÑA

Polígono 1

ESCALA APROXI. 1: 3000

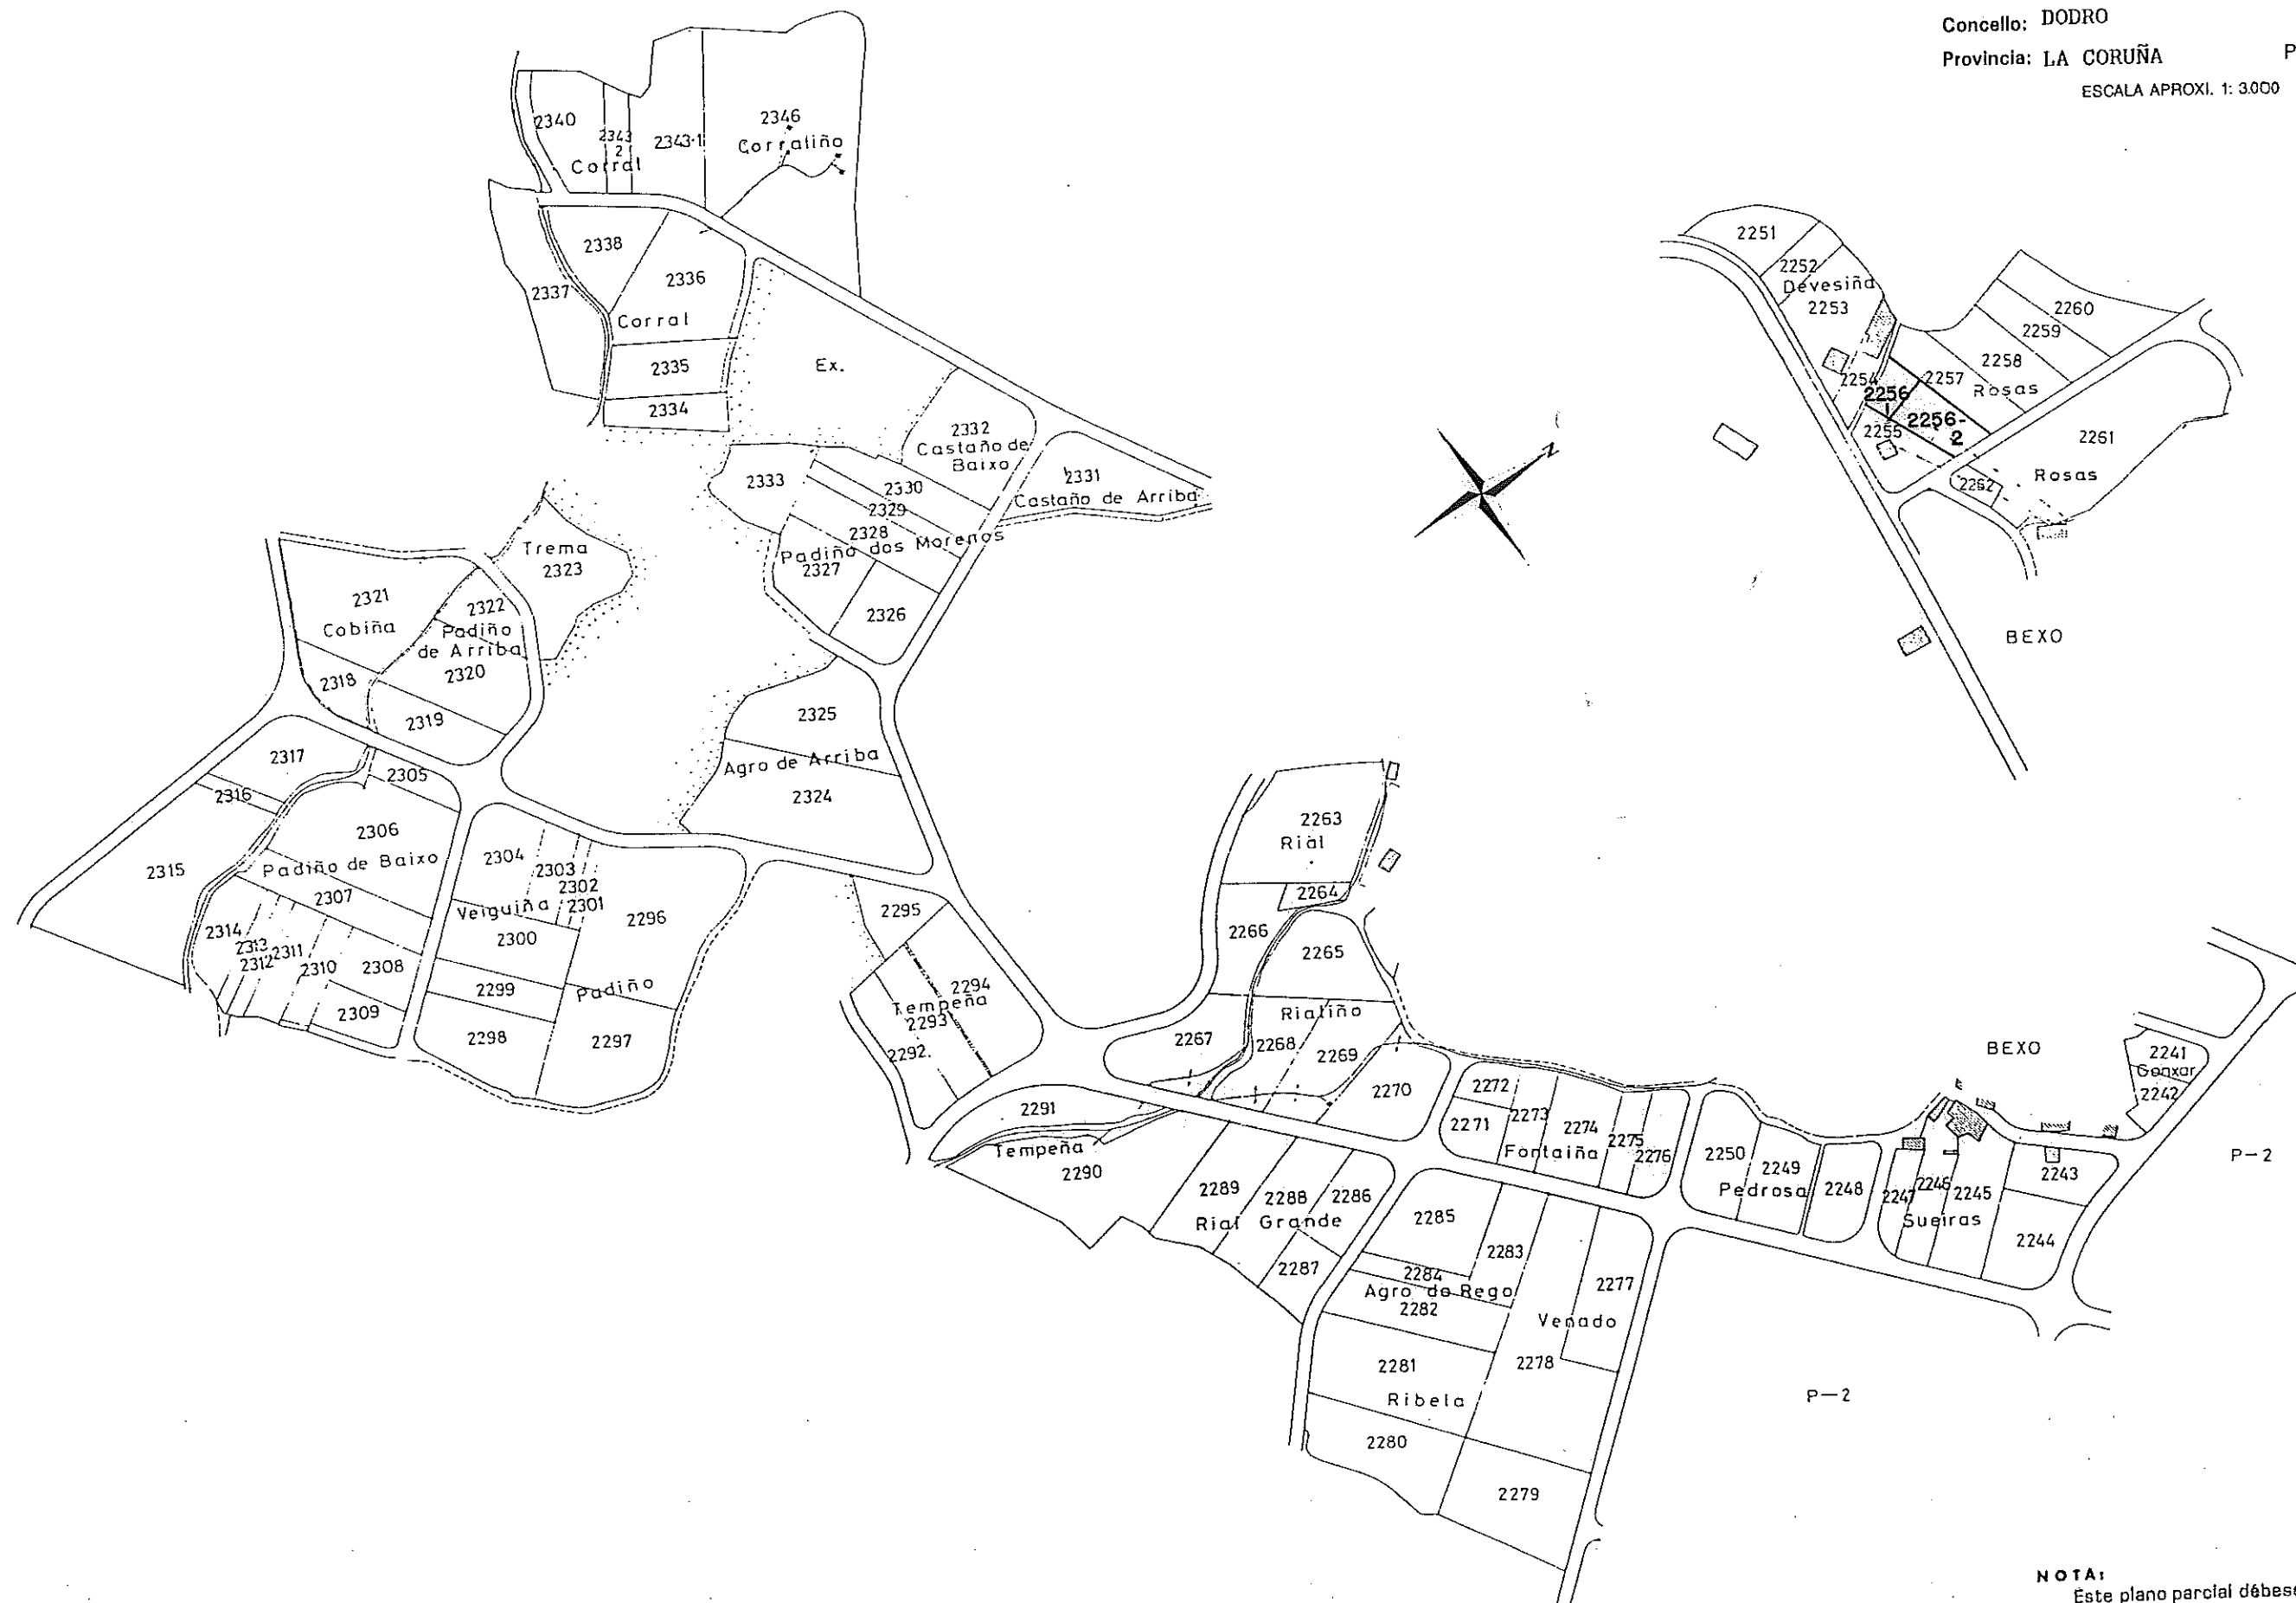

NOTA:
Este plano parcial débese desglosar do título
para ser unido ás escrituras en que cons-
ten as sucesivas transmisións da finca.