




Zona: LAIÑO (S. Juan y S. Julian)

Concello: DODRO

Provincia: LA CORUÑA

Polígono 3

ESCALA APROXI. 1: 3.000

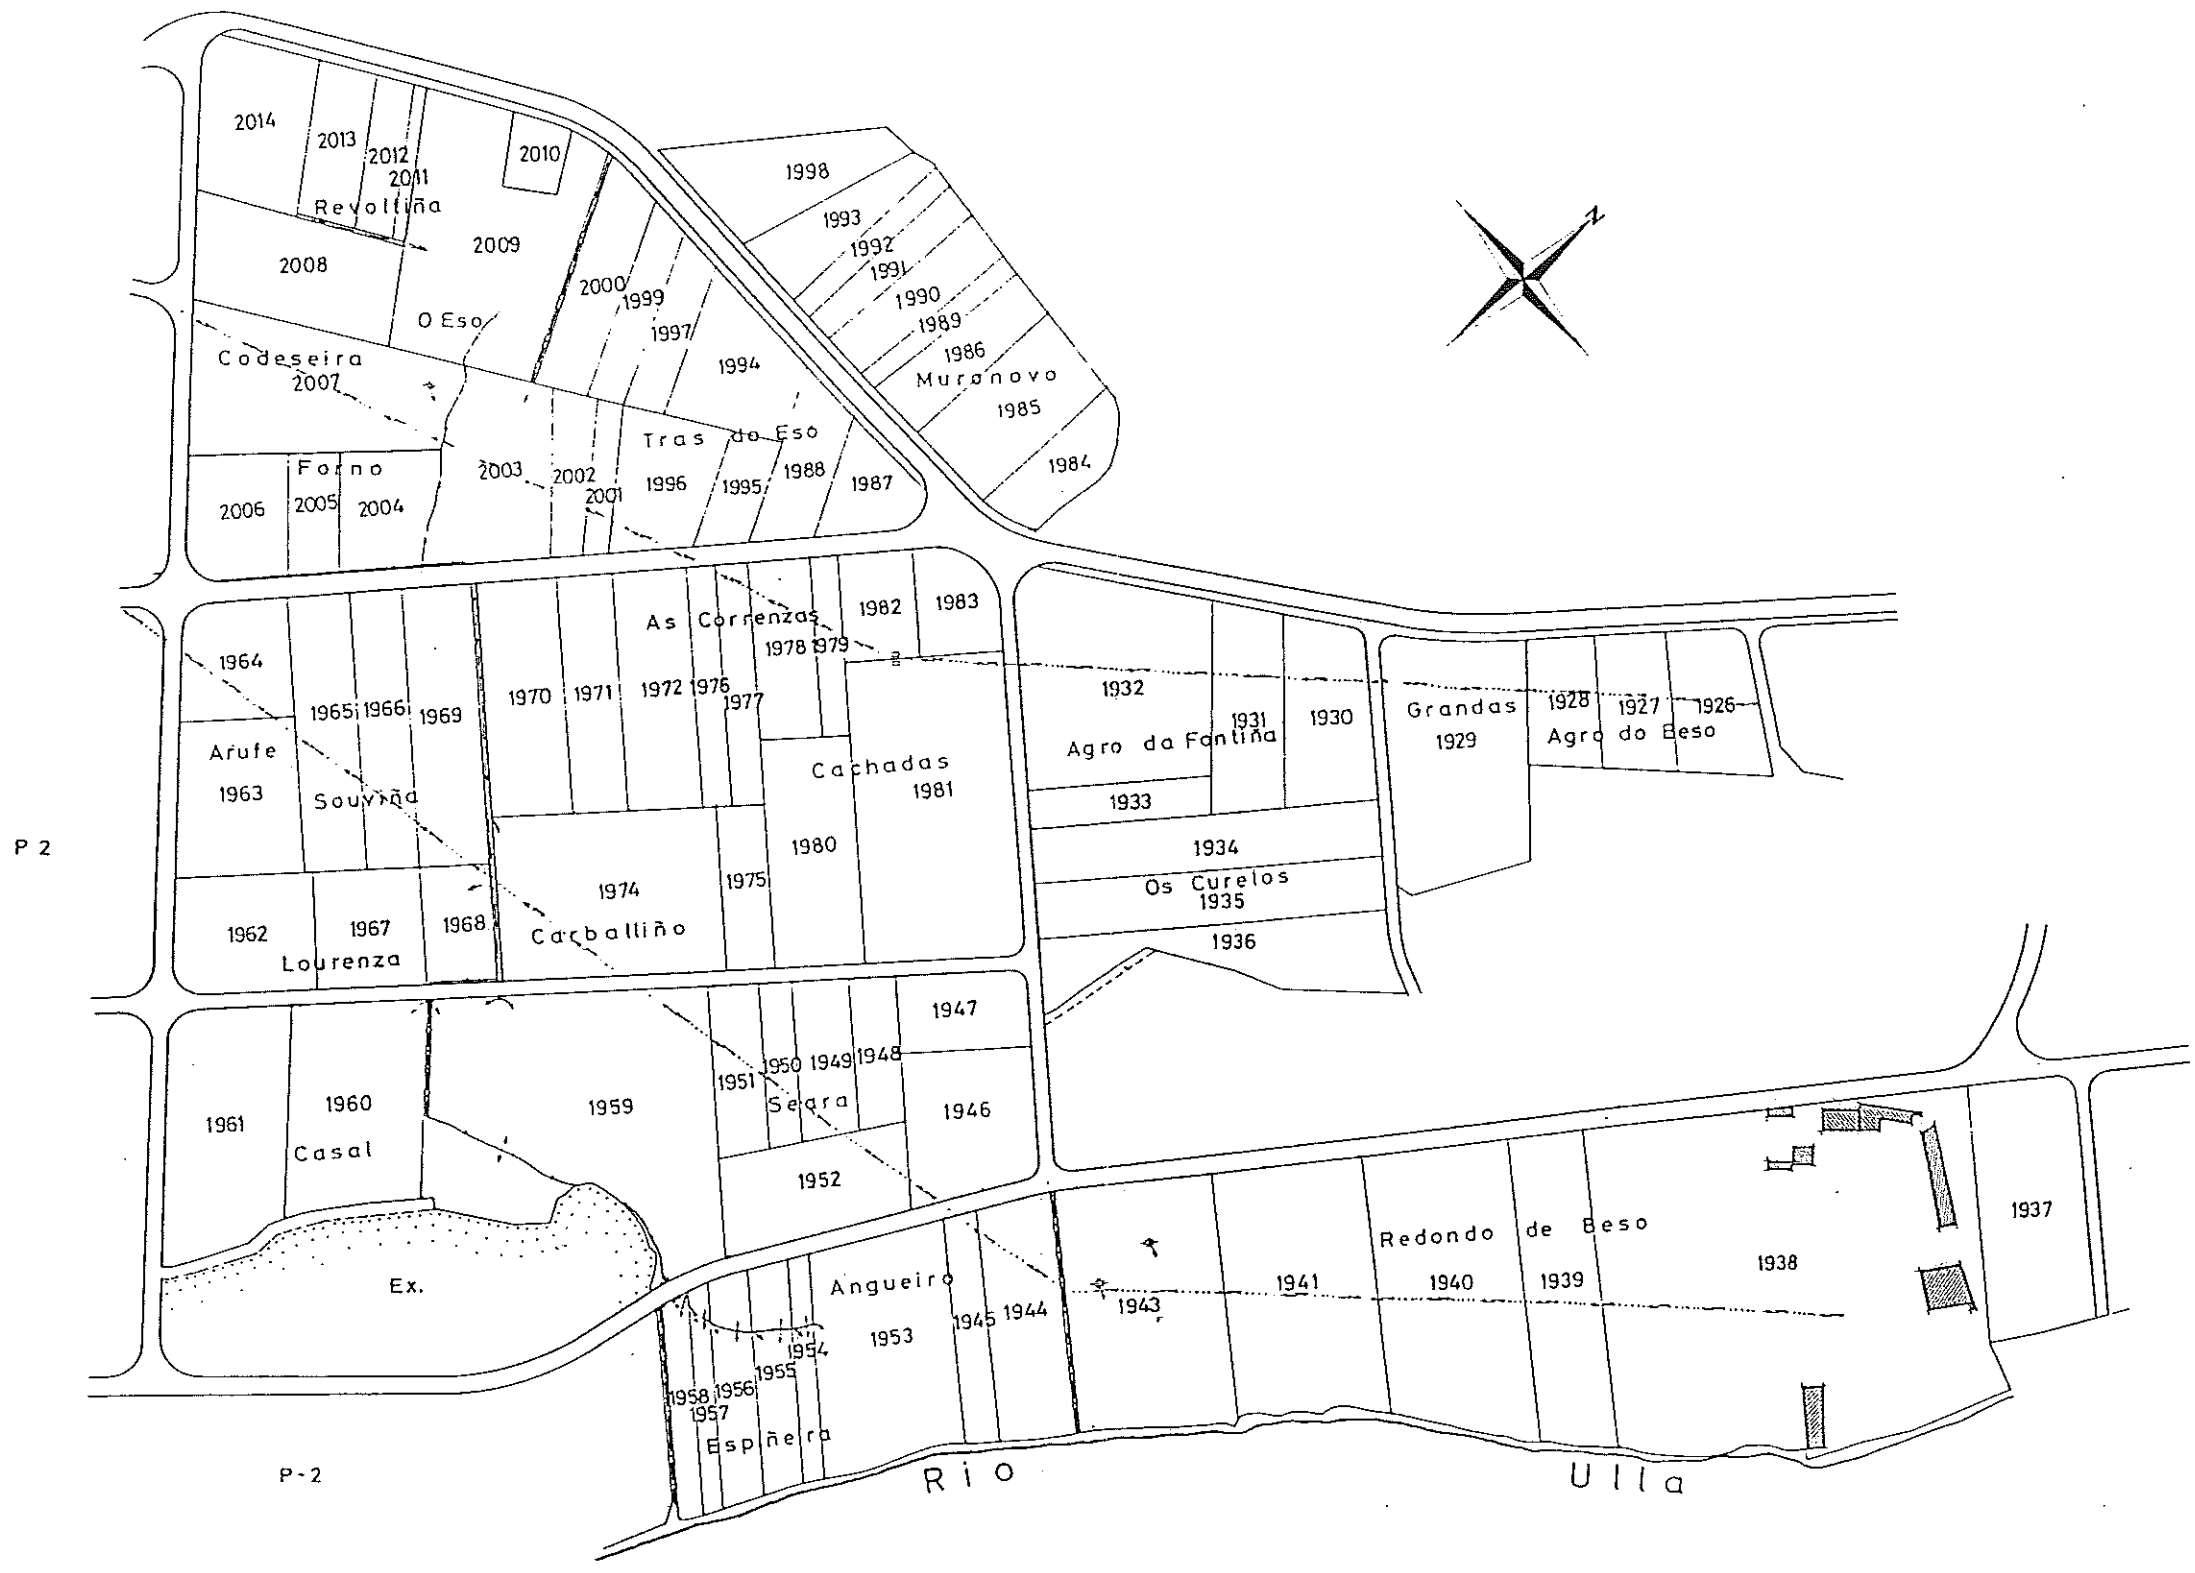

**NOTA:**  
Este plano parcial débese desglosar do título para ser unido ás escrituras en que consten as sucesivas transmisións de finca.