


Zona: LAIÑO (S. Juan y S. Julián)

Concello: DODRO

Provincia: LA CORUÑA

Polígono 16

ESCALA APROXI. 1: 3.000

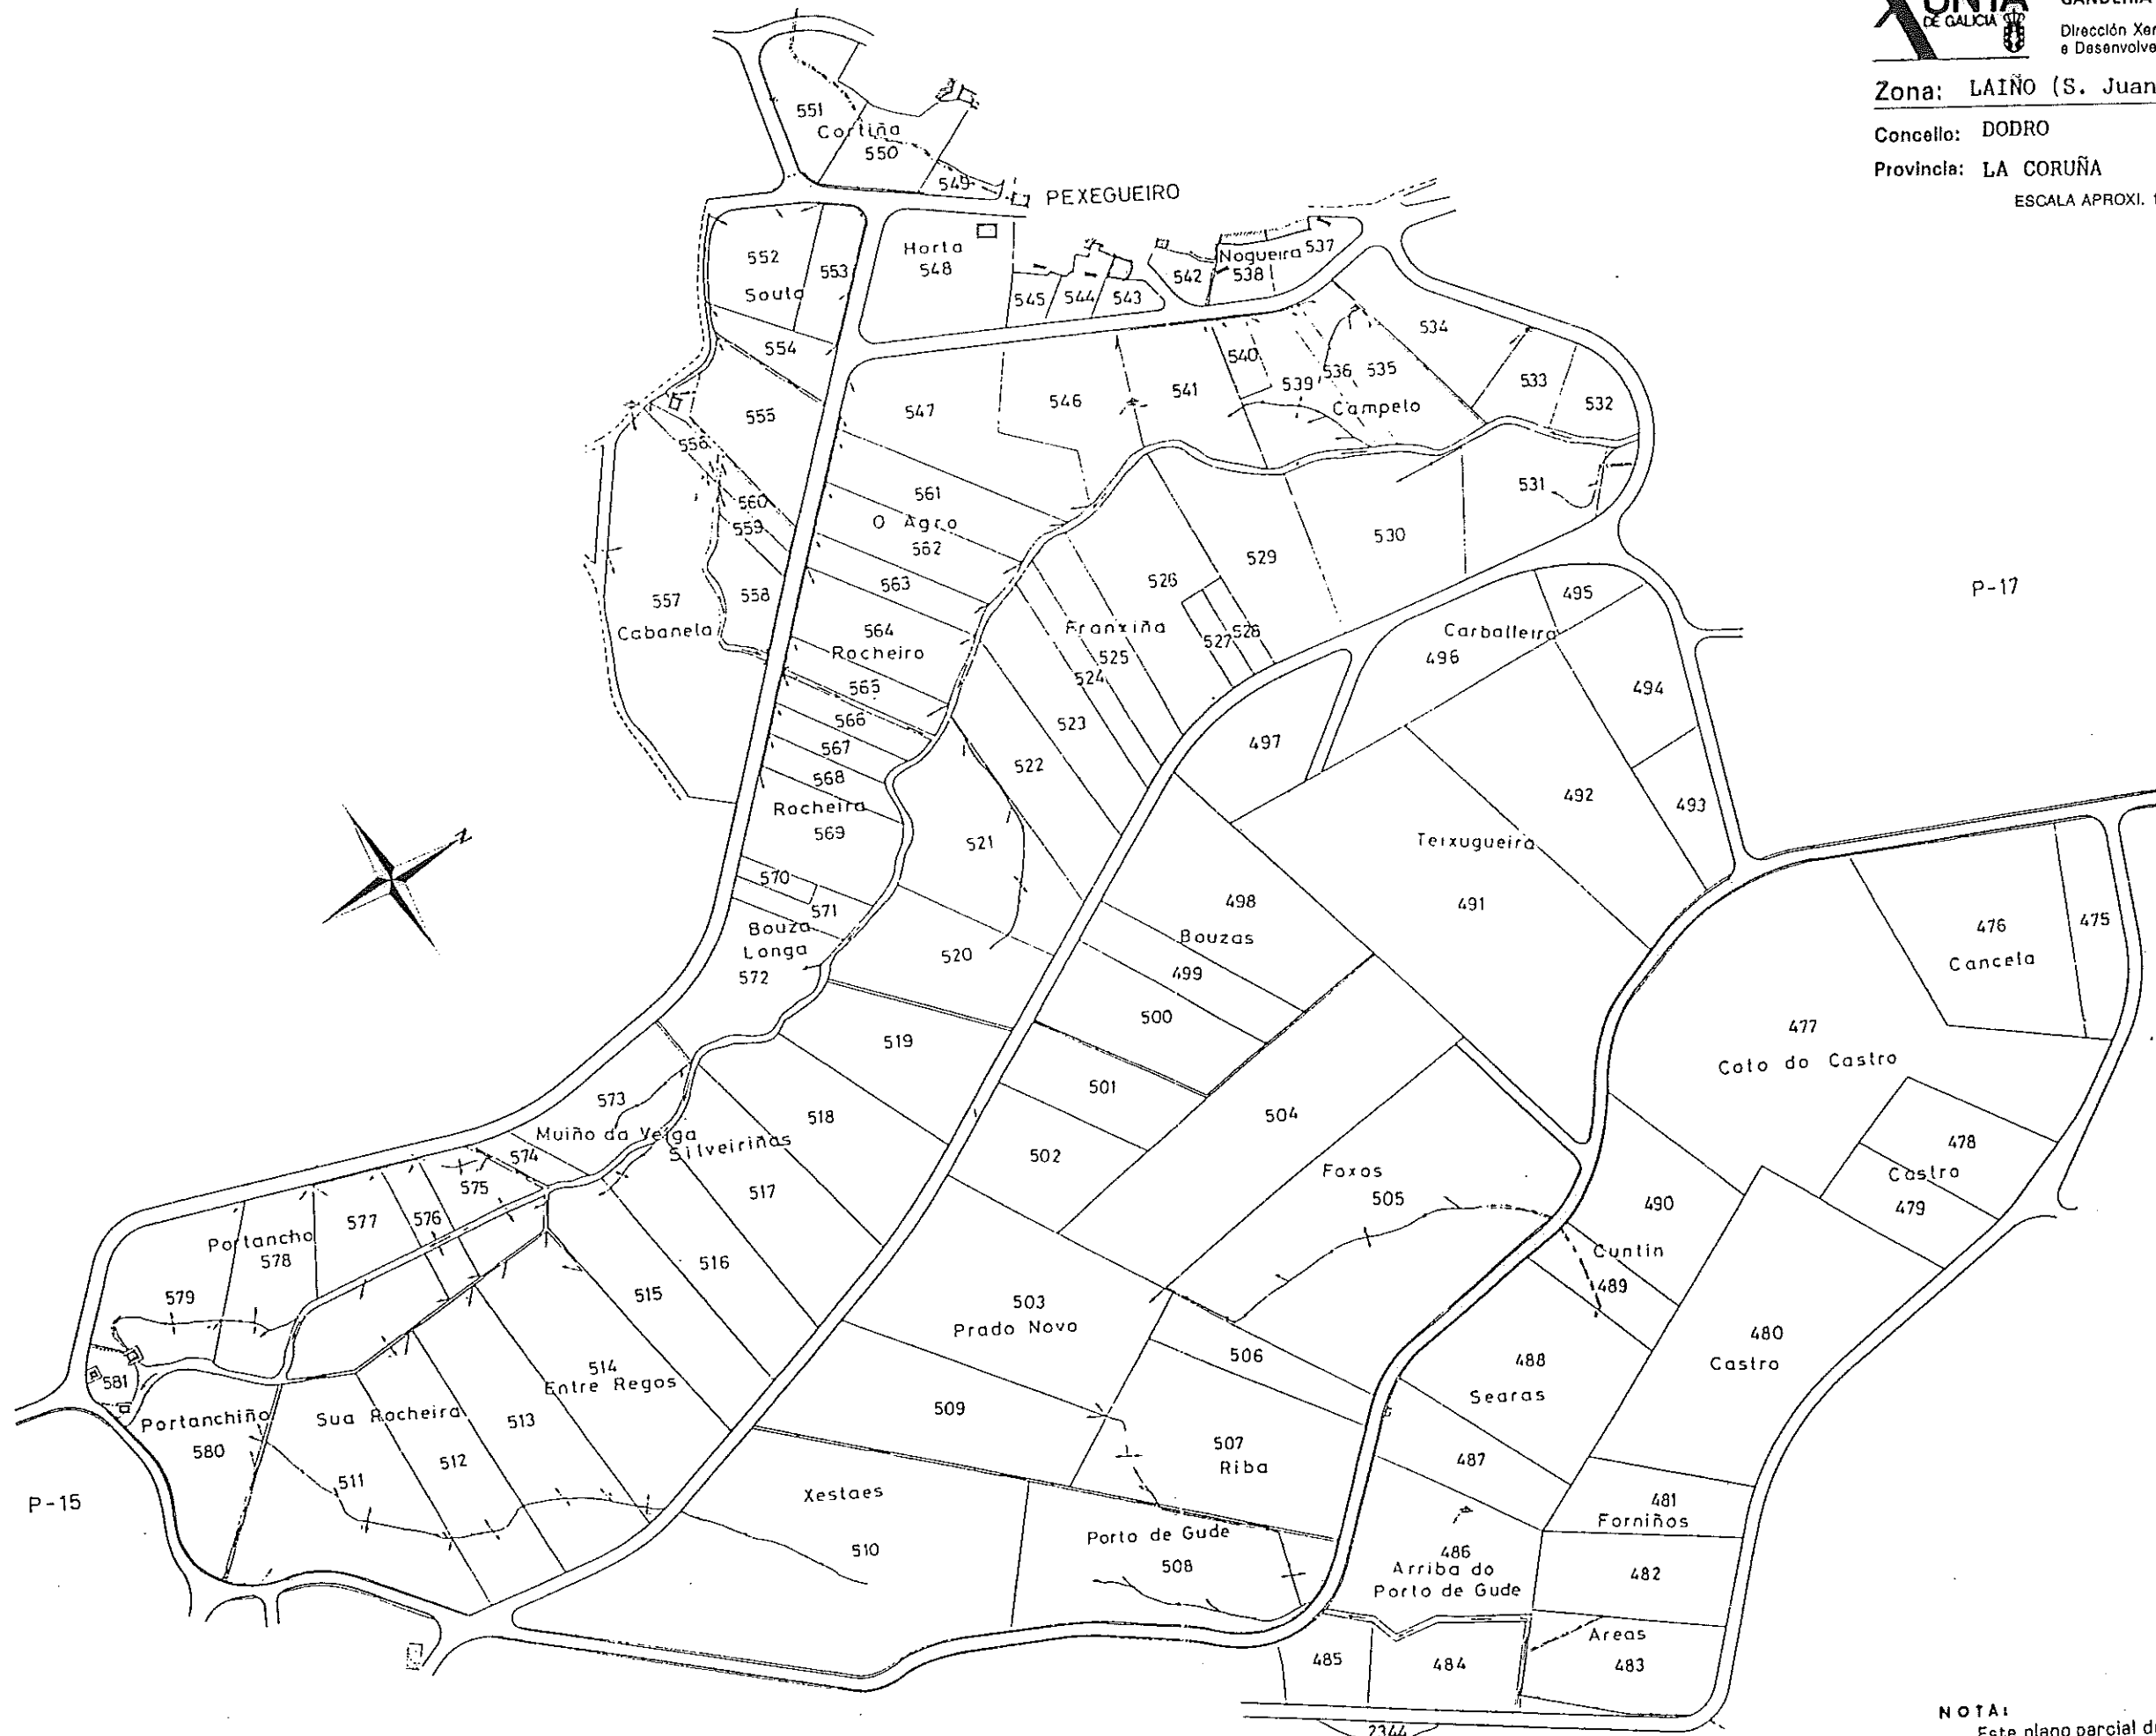

NOTA:  
Este plano parcial débese desglosar do título para ser unido ás escrituras en que consten as sucesivas transmisións da finca.