




Zona: LAIÑO (S. Juan y S. Julián)

Concello: DODRO

Provincia: LA CORUÑA

Polígono 21

ESCALA APROXI. 1:3000

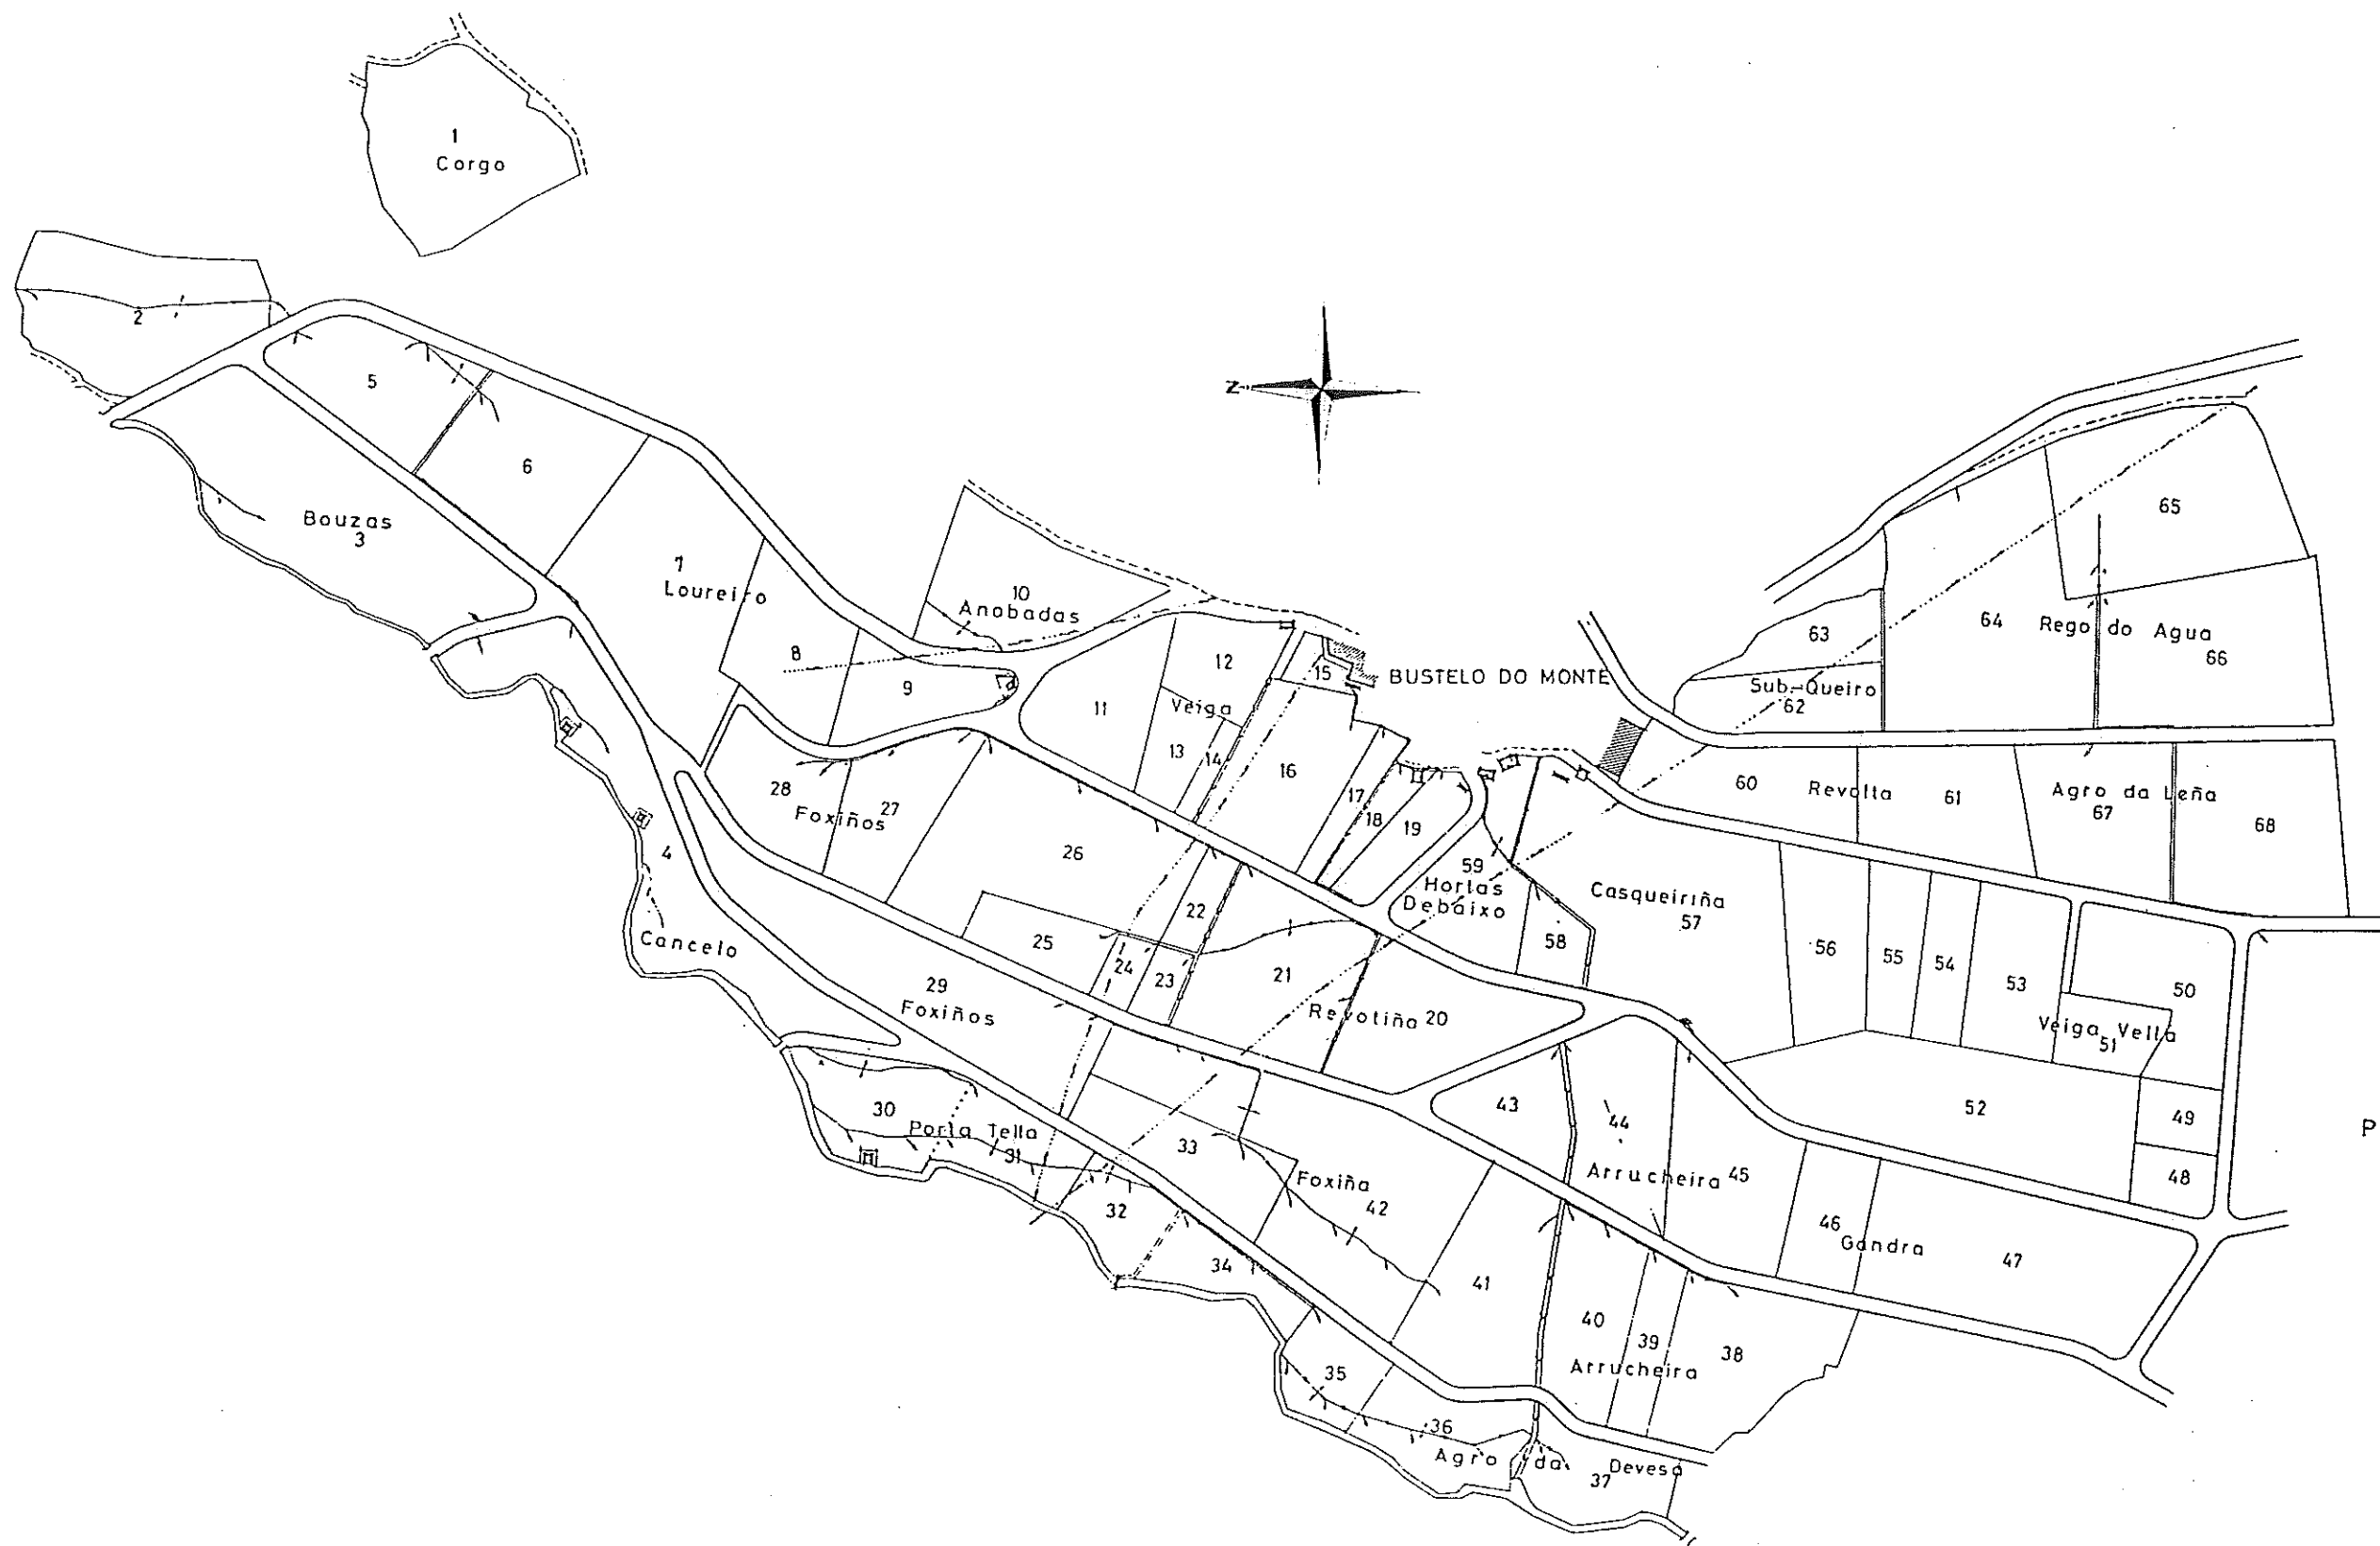

**NOTA:**  
Este plano parcelal débese desglosar do título para ser unido ás escrituras en que constan as sucesivas transmisións da finca.