

LEYENDA

— Terreno
— Rasante camino



XUNTA DE GALICIA
CONSELLERÍA DO MEDIO RURAL
E DO MAR

EL INGENIERO AGRÓNOMO
AUTOR DEL PROYECTO
Fdo.: ERNESTO RIERO OREIRO

LA INGENIERA AGRÓNOMA
DIRECTORA DEL PROYECTO
Fdo.: MARÍA ESTHER GONZÁLEZ SANHEDRA

EL JEFE DEL SERVICIO
Fdo.: MANUEL RODRÍGUEZ VÁZQUEZ


ESCALAS:
Formato A3 Formato A1
H=1:2000 H=1:1000
V=1:400 V=1:200

TÍTULO DEL PROYECTO
CAMINOS DE CONCENTRACIÓN PARCELARIA
EN LA ZONA DE DODRO - LAIRO (DODRO - LA CORUÑA)

Nº DEL PLANO:
5.12

PLANO:
PERFILES LONGITUDINALES
CAMINO C-12

FECHA:
AGOSTO 2012
Nº DE PAGINA:

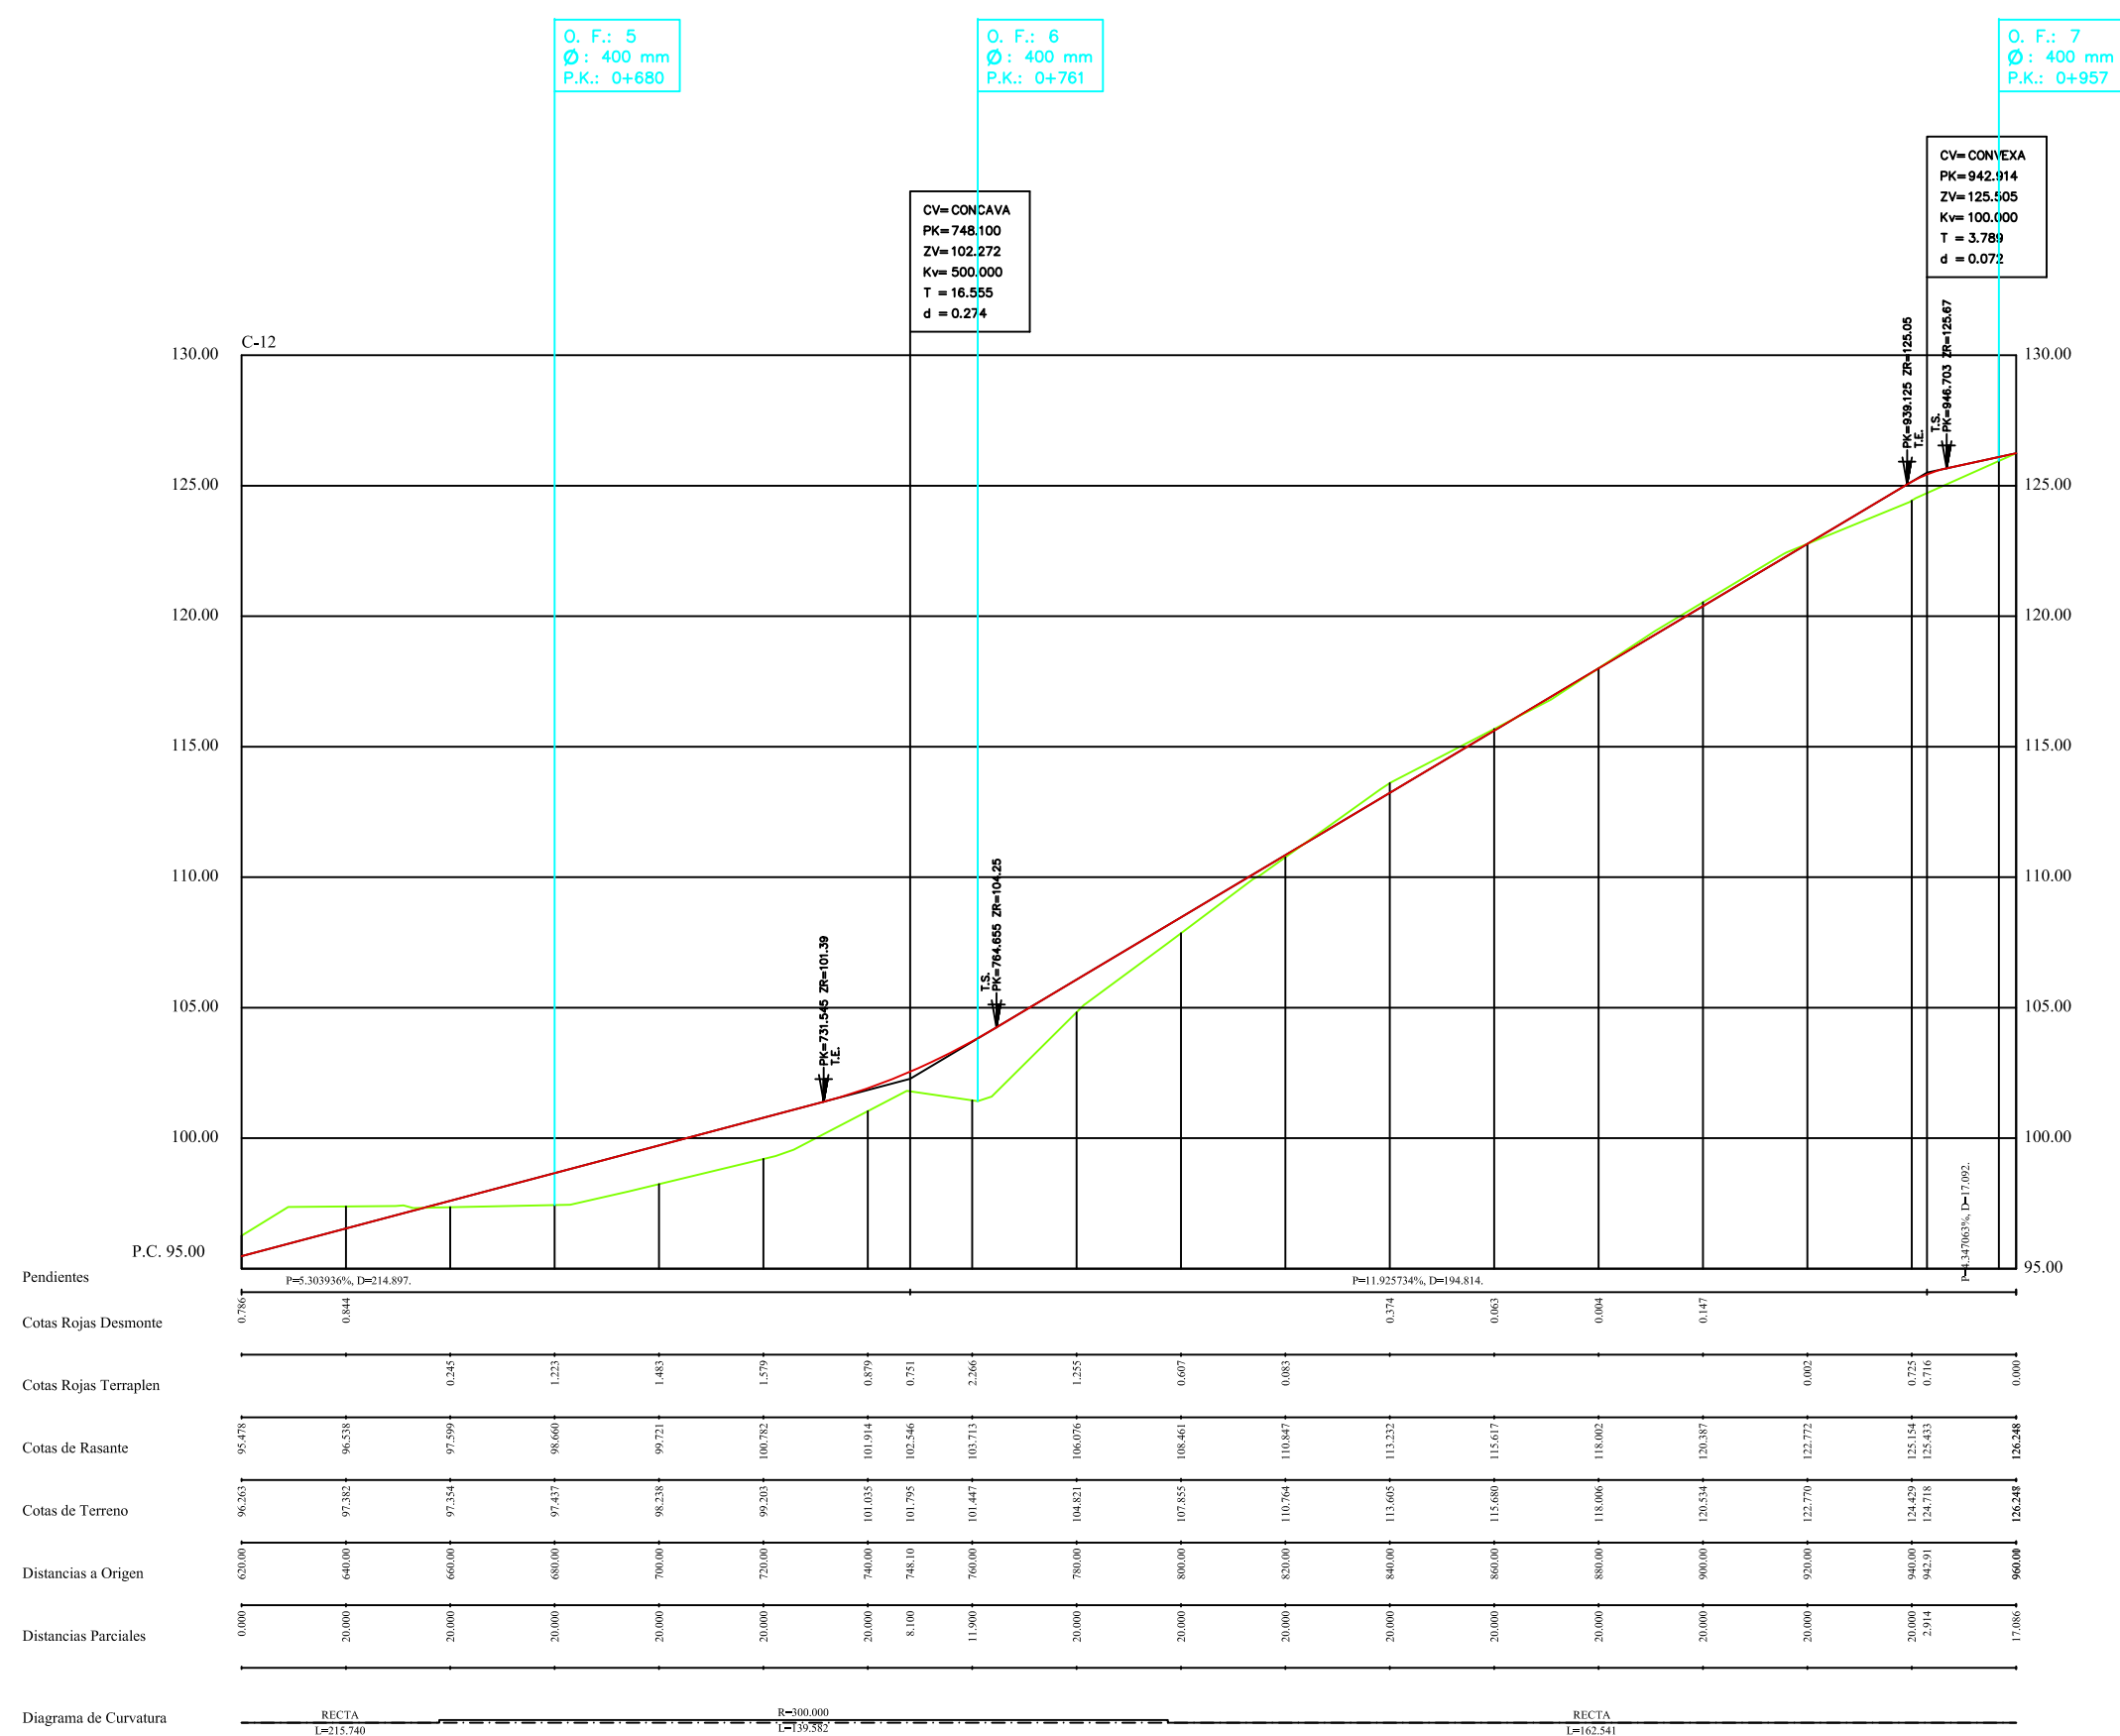

LEYENDA

— Terreno
— Rasante camino



XUNTA DE GALICIA
CONSELLERÍA DO MEDIO RURAL
E DO MAR

EL INGENIERO AGRÓNOMO
AUTOR DEL PROYECTO
Fdo.: ERNESTO RIERO OREIRO

LA INGENIERA AGRÓNOMA
DIRECTORA DEL PROYECTO
Fdo.: MARÍA ESTHER GONZÁLEZ SANHEDRA

EL JEFE DEL SERVICIO
Fdo.: MANUEL RODRÍGUEZ VÁZQUEZ

ESCALAS:
Formato A3 Formato A1
H=1:2000 H=1:1000
V=1:400 V=1:200

TÍTULO DEL PROYECTO
CAMINOS DE CONCENTRACIÓN PARCELARIA
EN LA ZONA DE DODRO - LAIRO (DODRO - LA CORUÑA)

Nº DEL PLANO:
5.12

PLANO:
PERFILES LONGITUDINALES
CAMINO C-12

FECHA:
AGOSTO 2012
Nº DE PAGINA: