

LEYENDA

— Terreno

— Rosante camino



XUNTA DE GALICIA
CONSELLERÍA DO MEDIO RURAL
E DO MAR

EL INGENIERO AGRÓNOMO
AUTOR DEL PROYECTO

Fdo.: ERNESTO RIERO OREIRO

LA INGENIERA AGRÓNOMA
DIRECTORA DEL PROYECTO

Fdo.: MARÍA ESTHER GONZÁLEZ SÁNCHEZ

Y.º P.º
EL JEFE DEL SERVICIO

Fdo.: MANUEL RODRÍGUEZ VÁZQUEZ

ESCALA:
Formato A3 Formato A1
H=1:2000 H=1:1000
V=1:400 V=1:200

TÍTULO DEL PROYECTO
CAMINOS DE CONCENTRACIÓN PARCELARIA
EN LA ZONA DE DODRO - LAÍÑO (DODRO - LA CORUÑA)

N.º DEL PLANO:
5.7

HOJA 1 DE 2

PLANO:
PERFILES LONGITUDINALES
CAMINO C-7

FECHA:
AGOSTO 2012

N.º DE PAGINA:



XUNTA DE GALICIA
CONSELLERÍA DO MEDIO RURAL
E DO MAR

EL INGENIERO AGRÓNOMO
AUTOR DEL PROYECTO

Fdo.: ERNESTO RIERO OREIRO

LA INGENIERA AGRÓNOMA
DIRECTORA DEL PROYECTO

Fdo.: MARÍA ESTHER GONZÁLEZ SÁNCHEZ

Y.º P.º
EL JEFE DEL SERVICIO

Fdo.: MANUEL RODRÍGUEZ VÁZQUEZ

ESCALA:
Formato A3 Formato A1
H=1:2000 H=1:1000
V=1:400 V=1:200

TÍTULO DEL PROYECTO
CAMINOS DE CONCENTRACIÓN PARCELARIA
EN LA ZONA DE DODRO - LAÍÑO (DODRO - LA CORUÑA)


N.º DEL PLANO:
5.7

HOJA 2 DE 2

PLANO:
PERFILES LONGITUDINALES
CAMINO C-7

FECHA:
AGOSTO 2012

N.º DE PAGINA:

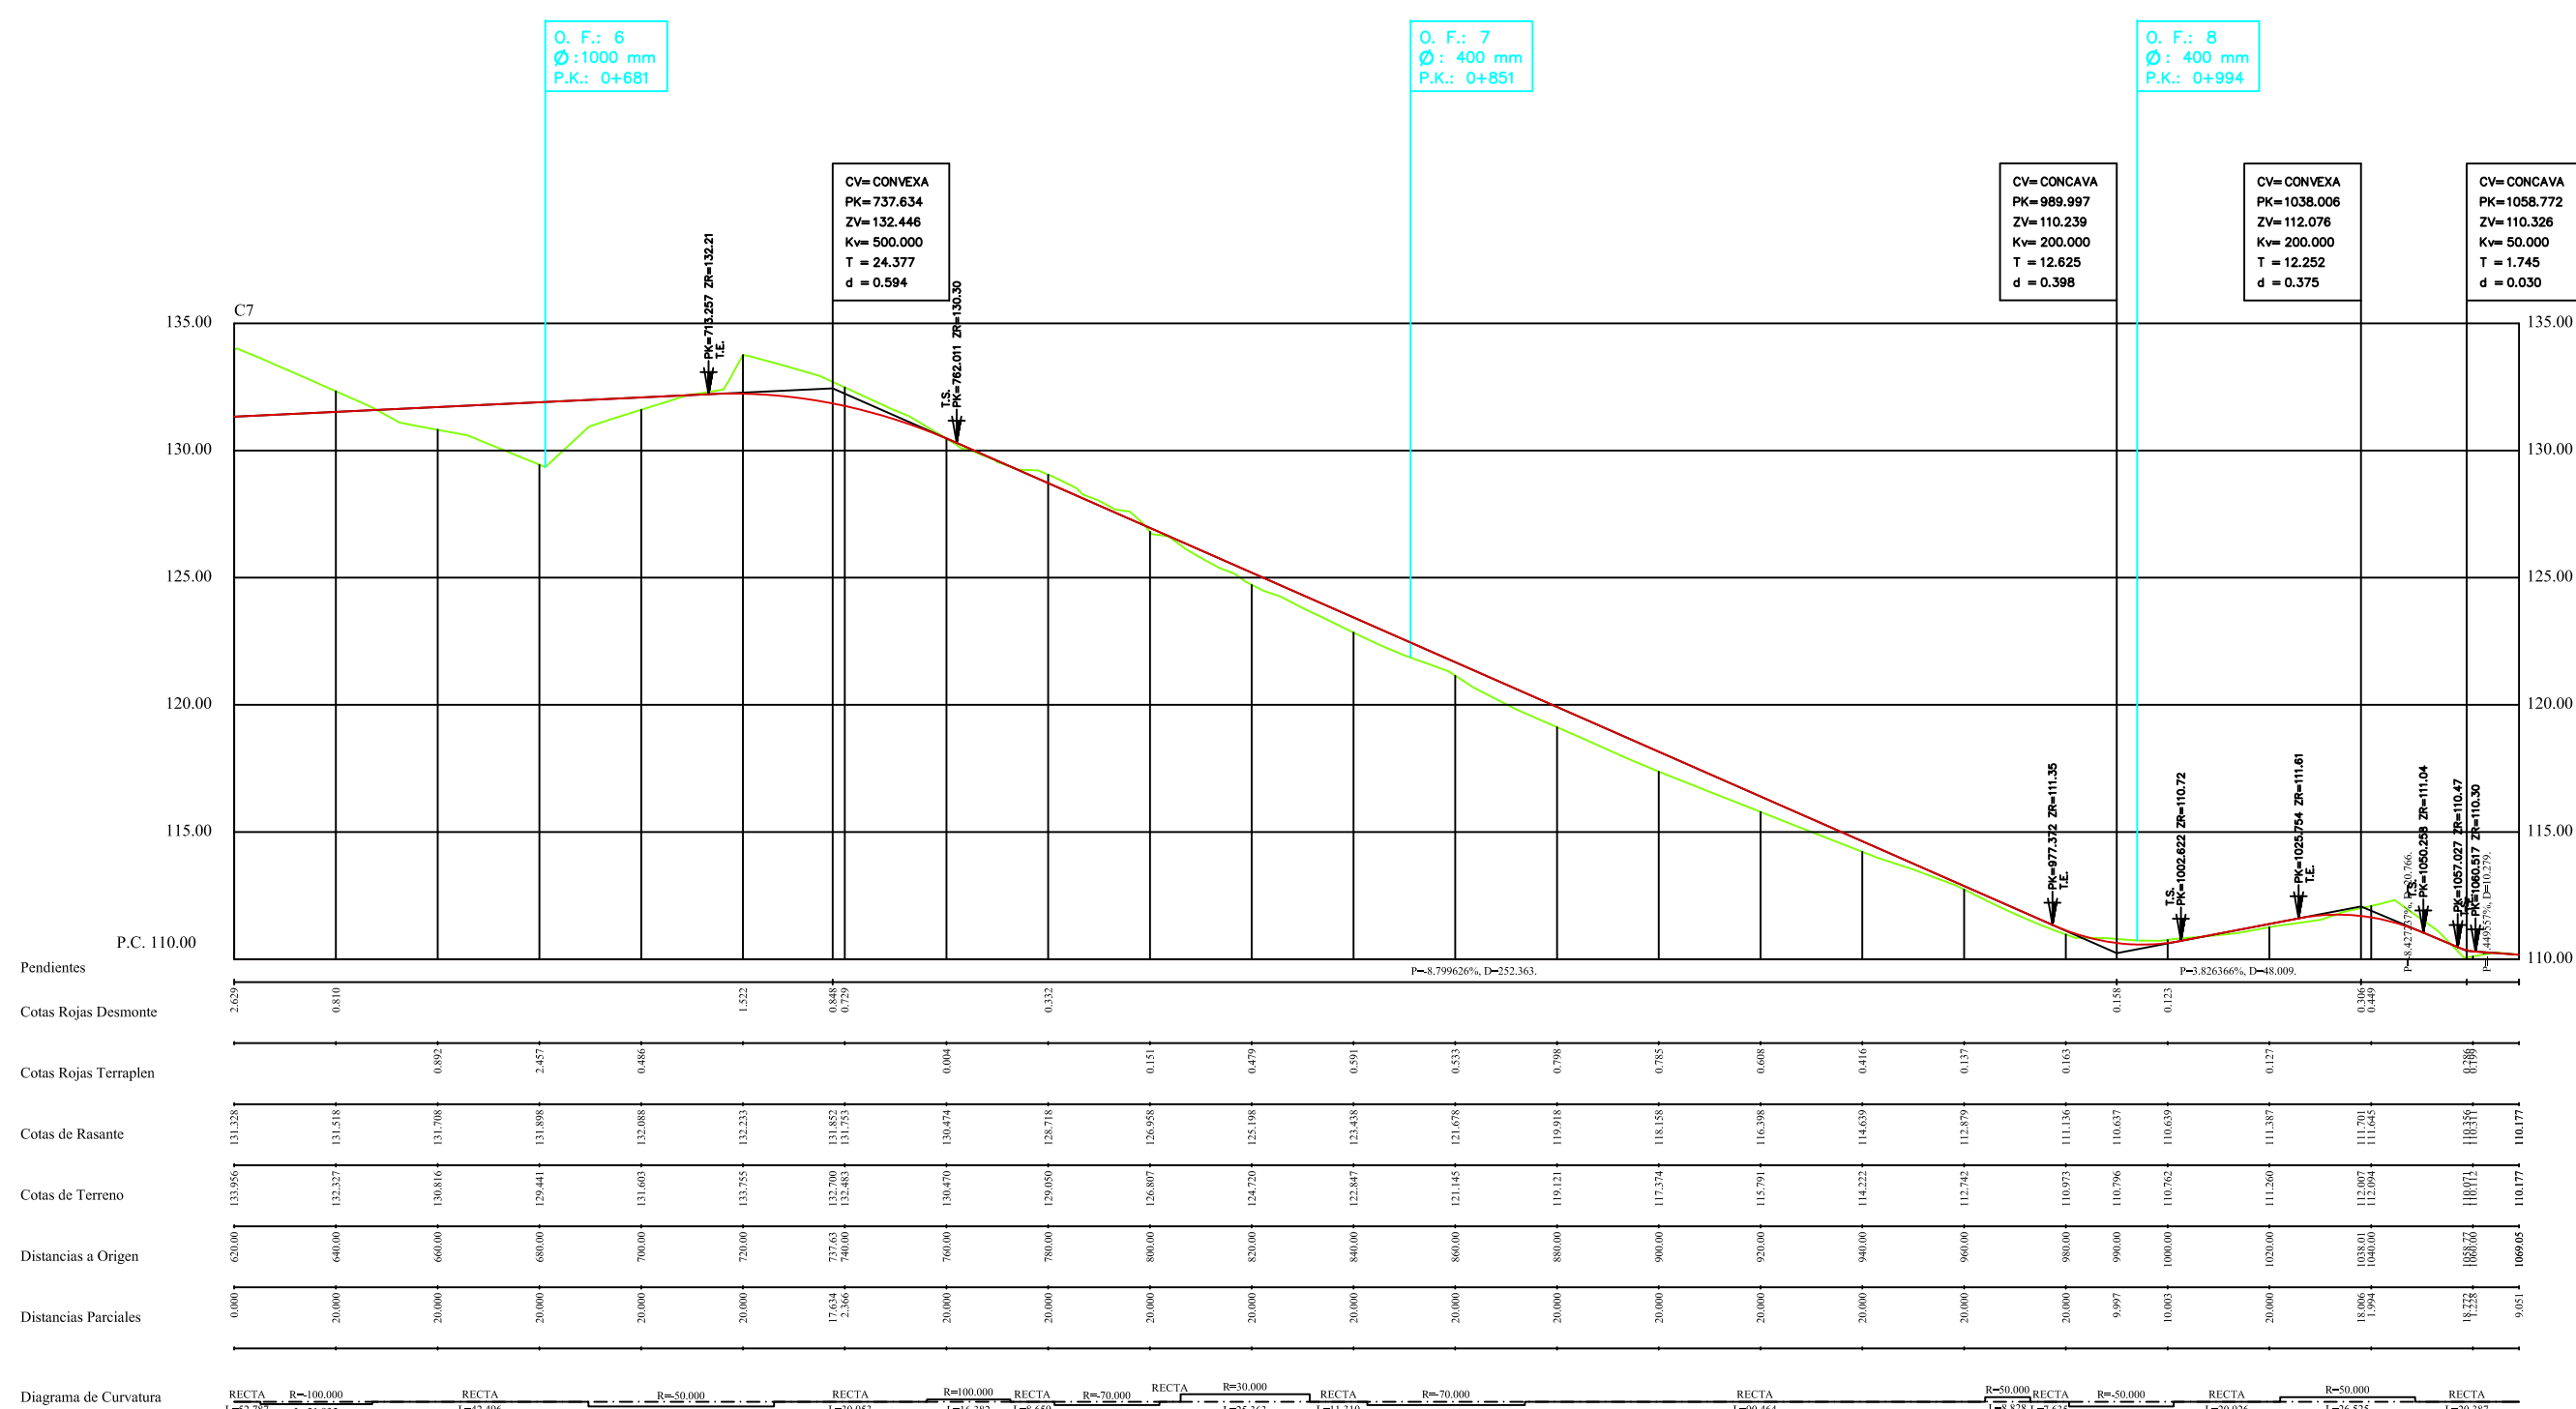

LEYENDA

— Terreno

— Rosante camino