

LEYENDA

- Terreno
- Rasante camino



XUNTA DE GALICIA
CONSELLERÍA DO MEDIO RURAL
E ENTIAS

EL INGENIERO ASESORADO
AUTOR DEL PROYECTO
Fdo.: ERNESTO NIEVO OREIRO

LA INGENIERA ASESORADA
DIRECTORA DEL PROYECTO
Fdo.: MARÍA ESTHER GONZÁLEZ SAAVEDRA

Vº Pº
EL JEFE DEL SERVICIO
Fdo.: MANUEL RODRÍGUEZ VÁZQUEZ

ESCALAS:
Formato A3 Formato A1
H=1:2000 H=1:1000
V=1:400 V=1:200

TÍTULO DEL PROYECTO
CAMINOS DE CONCENTRACIÓN PARCELARIA
EN LA ZONA DE DODRO - LAIRO (DODRO - LA CORUÑA)

Nº DEL PLANO: PLANO:
5.14
PERFILES LONGITUDINALES
CAMINO C-14
H04.1.06.2

FECHA:
AGOSTO 2012
Nº DE PAGINA:



XUNTA DE GALICIA
CONSELLERÍA DO MEDIO RURAL
E ENTIAS

EL INGENIERO ASESORADO
AUTOR DEL PROYECTO
Fdo.: ERNESTO NIEVO OREIRO

LA INGENIERA ASESORADA
DIRECTORA DEL PROYECTO
Fdo.: MARÍA ESTHER GONZÁLEZ SAAVEDRA


Vº Pº
EL JEFE DEL SERVICIO
Fdo.: MANUEL RODRÍGUEZ VÁZQUEZ

ESCALAS:
Formato A3 Formato A1
H=1:2000 H=1:1000
V=1:400 V=1:200

TÍTULO DEL PROYECTO
CAMINOS DE CONCENTRACIÓN PARCELARIA
EN LA ZONA DE DODRO - LAIRO (DODRO - LA CORUÑA)

Nº DEL PLANO: PLANO:
5.14
PERFILES LONGITUDINALES
CAMINO C-14
H04.2.06.2

FECHA:
AGOSTO 2012
Nº DE PAGINA:

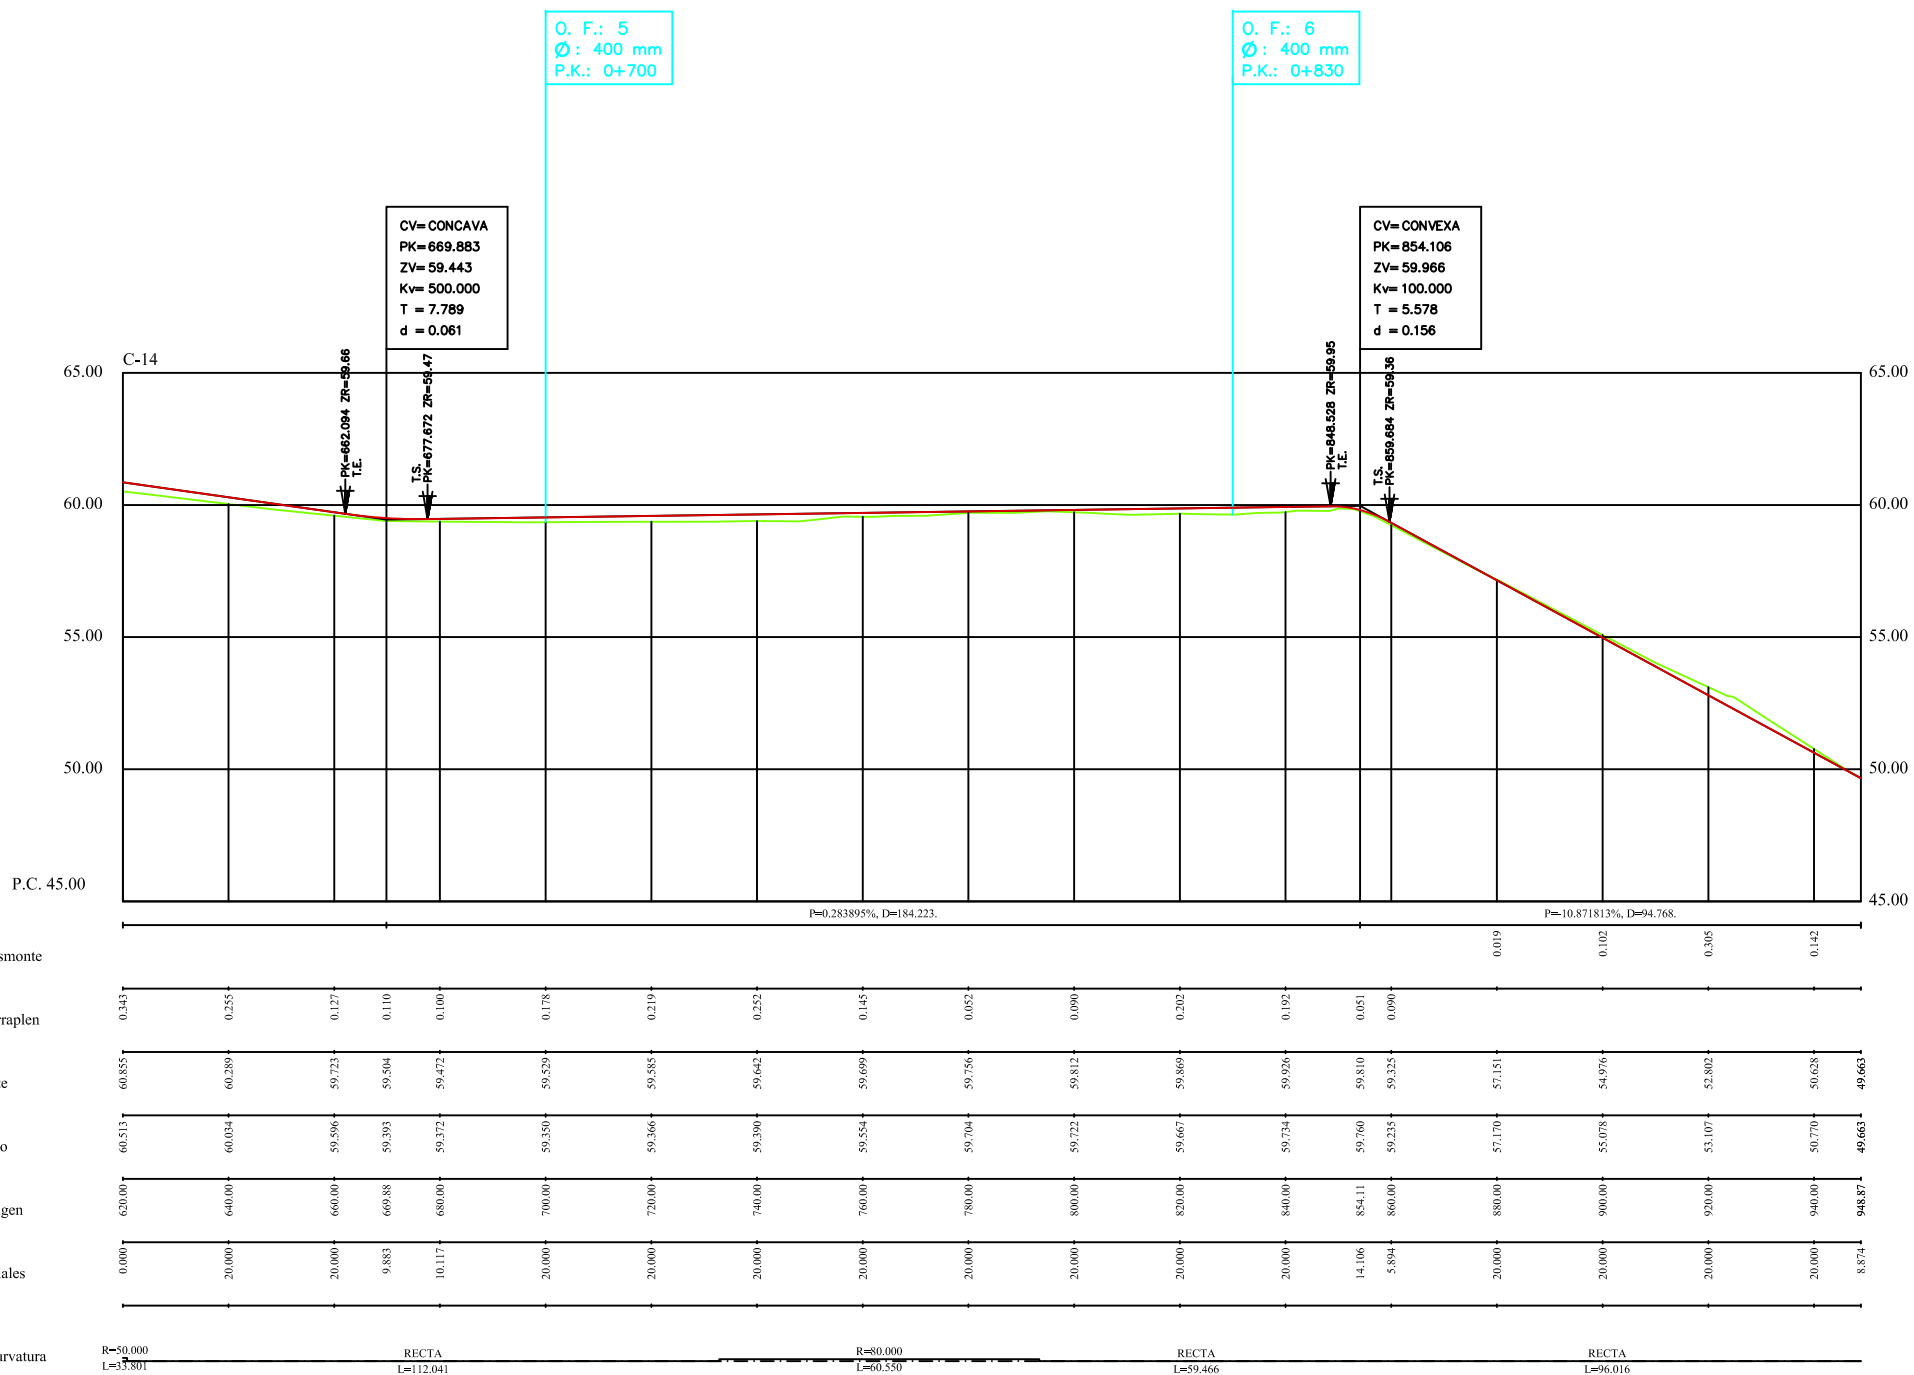

LEYENDA

- Terreno
- Rasante camino