




SECCION TIPO CAMINO DE NUEVA APERTURA

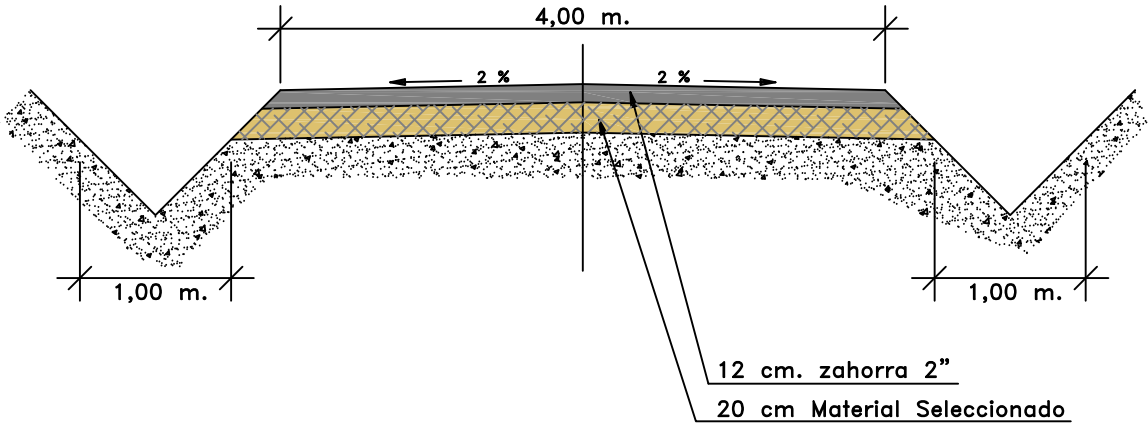


SECCION TIPO CAMINO DE NUEVA APERTURA

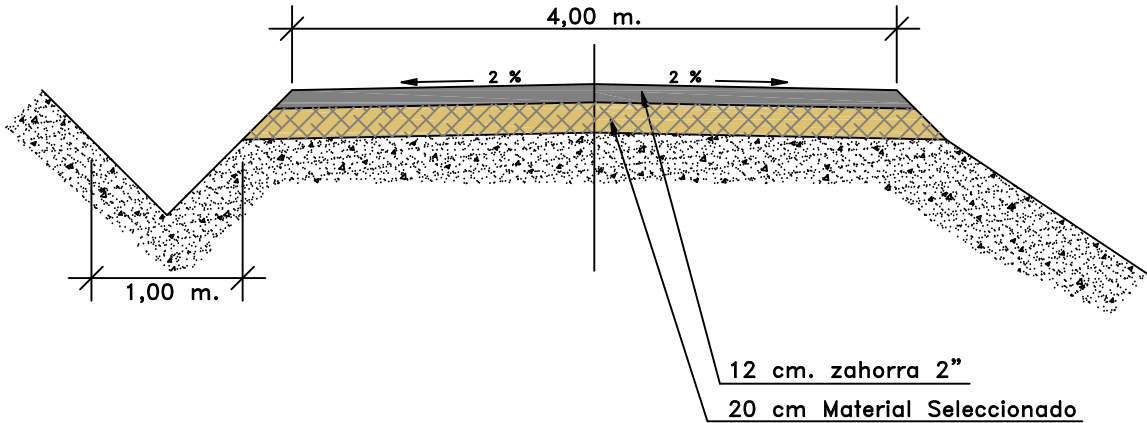


SECCION TIPO ENTRONQUE CON CAMINOS ASFALTADOS

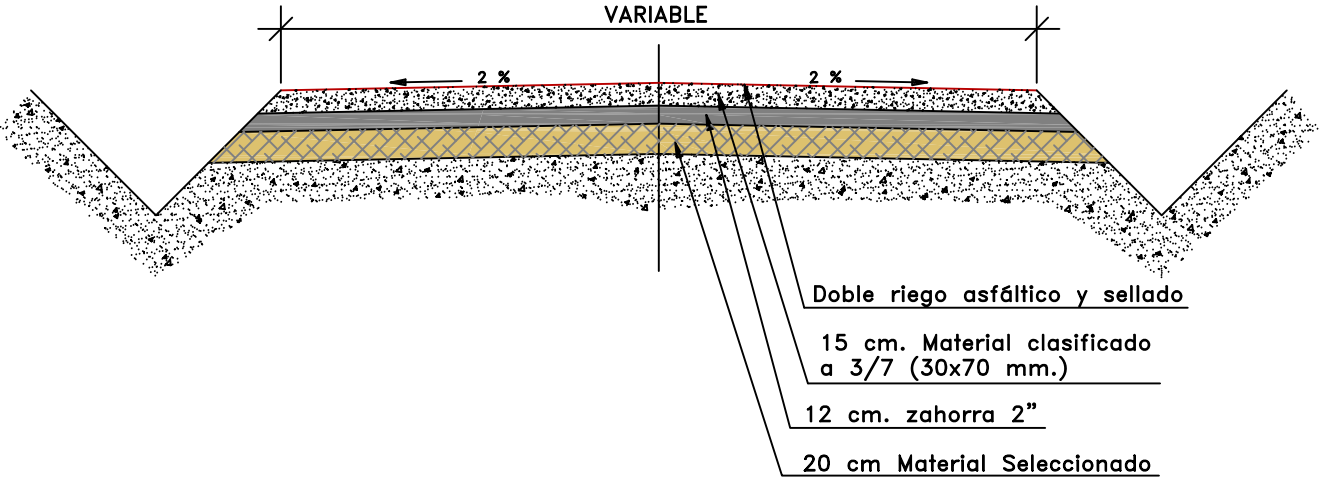


SECCION TIPO ACONDICIONAMIENTO CAMINOS EXISTENTES

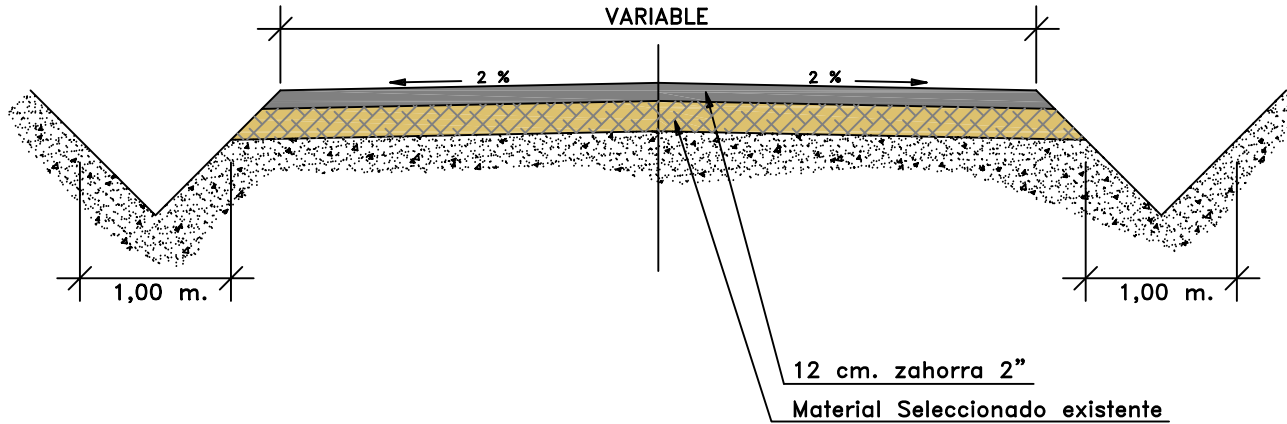

ESQUEMA PARA ENTRONQUES ASFALTADOS

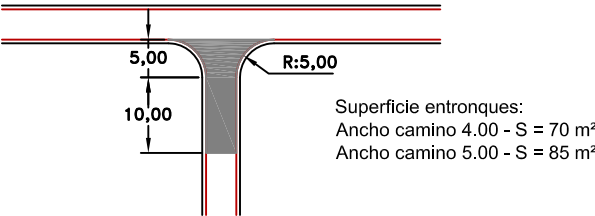

ESCALA 1:1.000

 XUNTA DE GALICIA CONSELLERÍA DO MEDIO RURAL E DO MAR		PROYECTO DE CAMINOS DE CONCENTRACION PARCELARIA EN LA ZONA DE DODRO – LAÍÑO (DODRO – LA CORUÑA)	
PLANO: SECCIONES TIPO			ESCALA: 1:50
EL INGENIERO AGRÓNOMO AUTOR DEL PROXECTO	LA INGENIERA AGRÓNOMA DIRECTORA DEL PROYECTO	Vº Bº EL JEFE DEL SERVICIO	FECHA: AGOSTO DE 2012
Fdo.: ERNESTO RIEIRO OREIRO	Fdo.: Mª ESTHER GONZÁLEZ SAAVEDRA	Fdo.: MANUEL RODRÍGUEZ VÁZQUEZ	Nº PLANO 4
			Nº HOJA 1 de 1