


LEYENDA

— Terreno
— Rasante camino

XUNTA DE GALICIA CONSELLERÍA DO MEDIO RURAL E DO MAR	EL INGENIERO AGRÓNOMO AUTOR DEL PROYECTO Fdo.: ERNESTO NIEVO OREIRO	LA INGENIERA AGRÓNOMA DIRECTORA DEL PROYECTO Fdo.: MARÍA ESTHER GONZÁLEZ SAYEDRA	Vº Bº EL JEFE DEL SERVICIO Fdo.: MANUEL RODRÍGUEZ VÁZQUEZ	ESCALAS: Formato A3 Formato A1 H=1:2000 H=1:1000 V=1:400 V=1:200	TÍTULO DEL PROYECTO CAMINOS DE CONCENTRACIÓN PARCELARIA EN LA ZONA DE DODRO - LAIRO (DODRO - LA CORUÑA)	Nº DEL PLANO: 5.3 PLANO: PERFILES LONGITUDINALES CAMINO C-3 NOVA.1..DE.3..	FECHA: AGOSTO 2012 Nº DE PÁGINA:
---	---	--	---	---	---	---	-------------------------------------

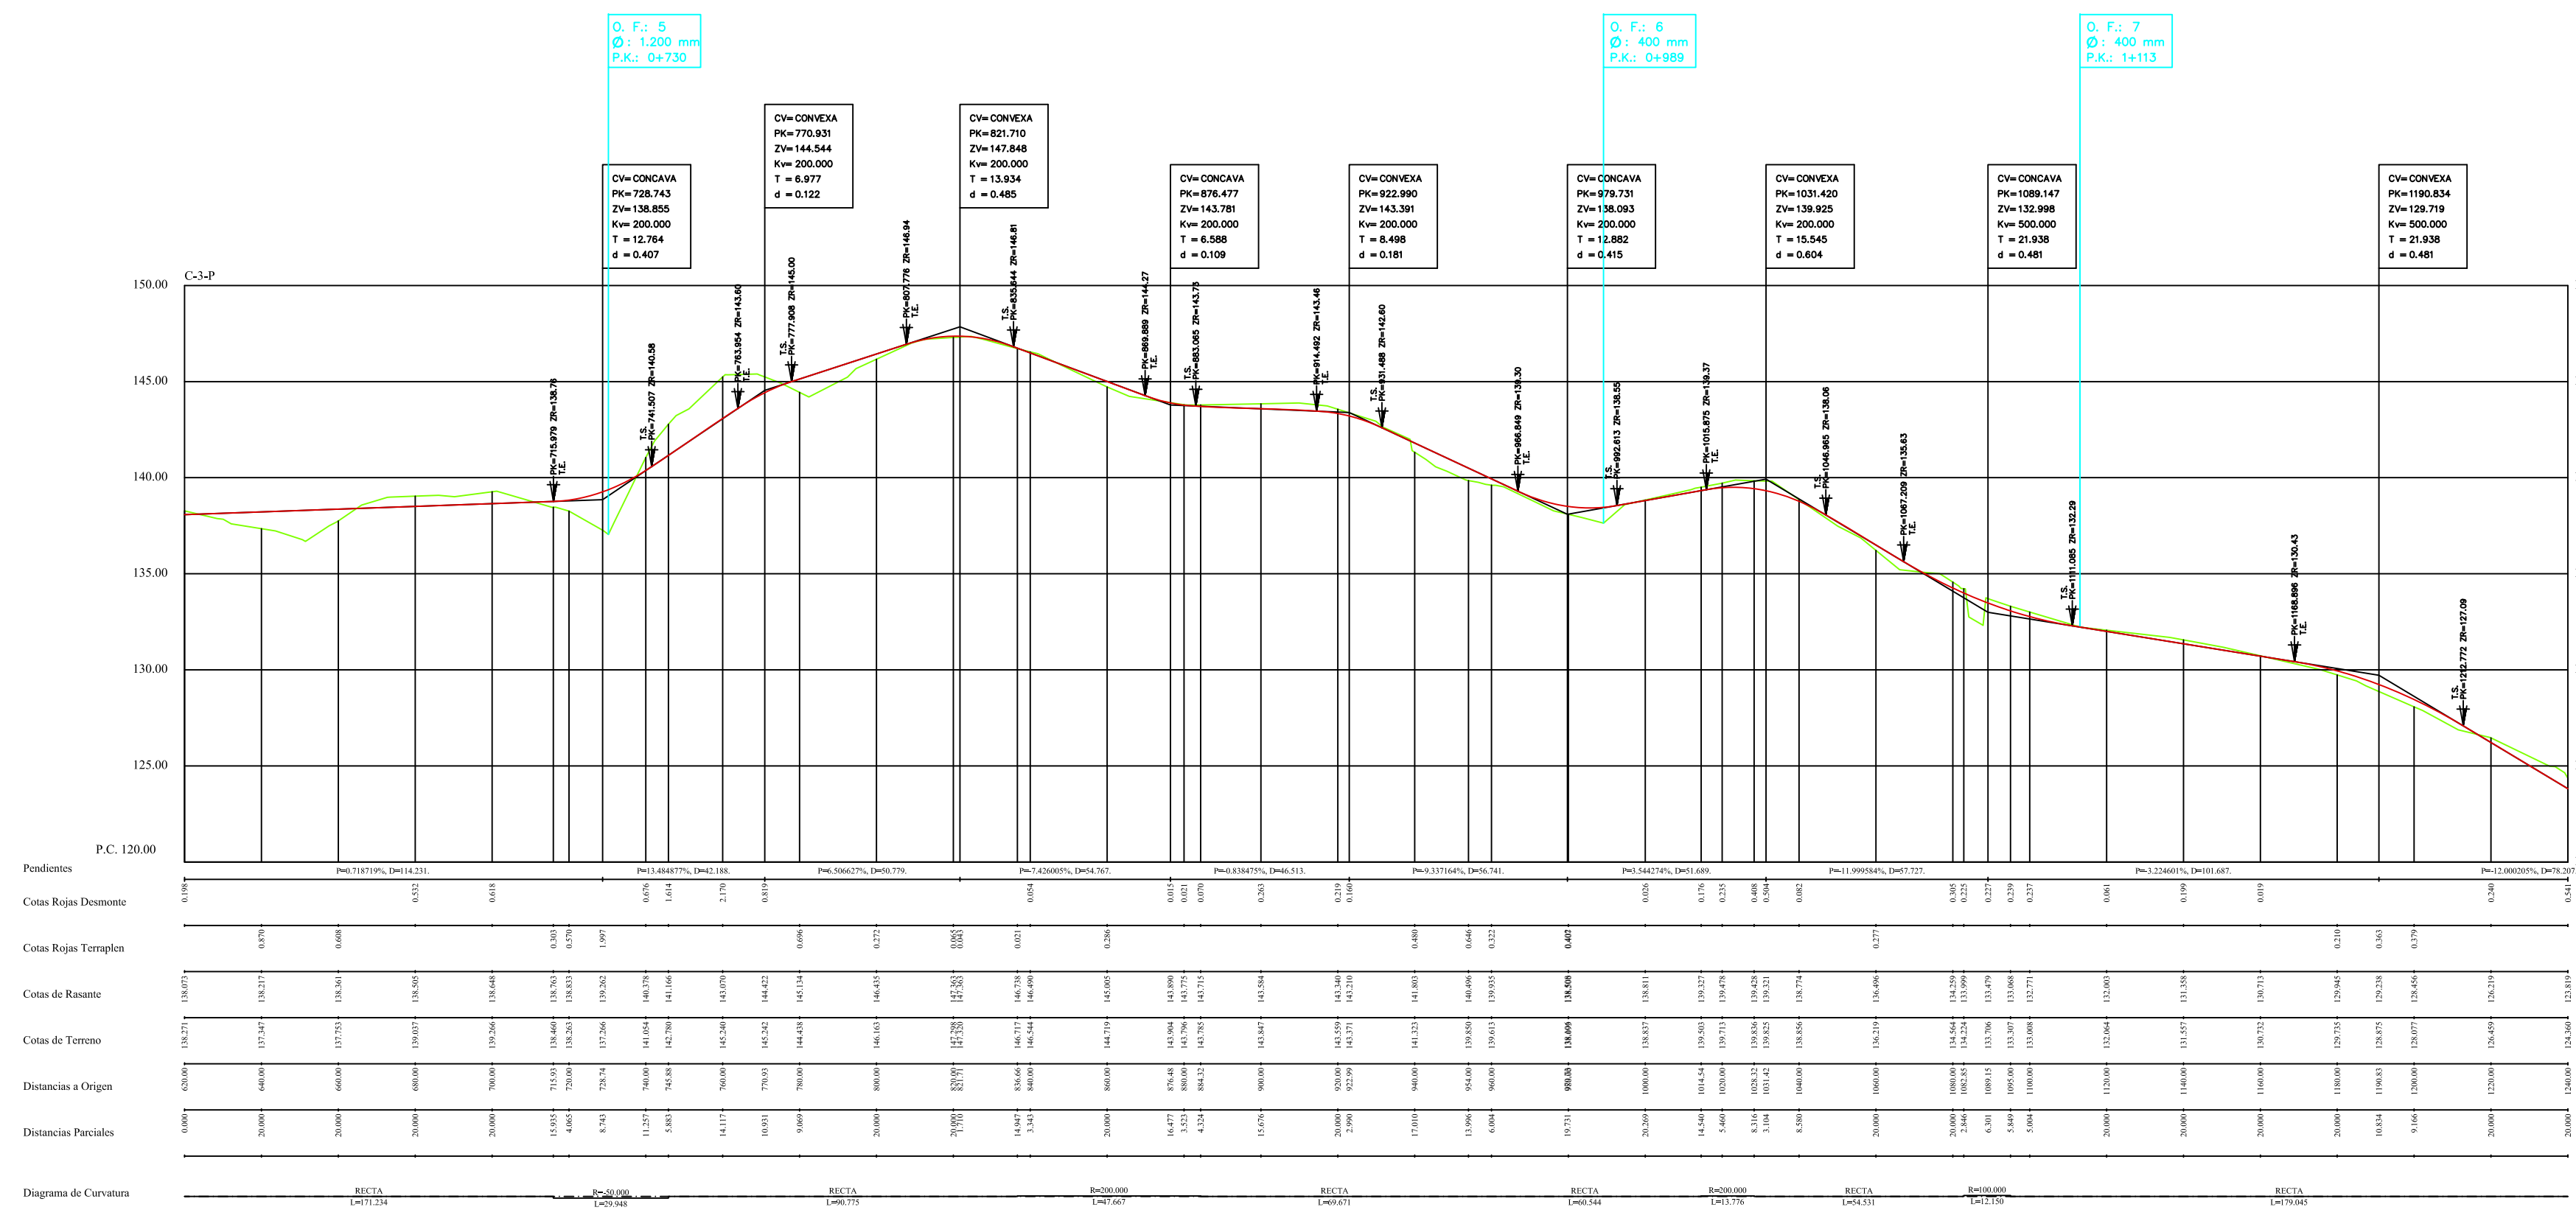

LEYENDA

— Terreno
— Rasante camino

XUNTA DE GALICIA CONSELLERÍA DO MEDIO RURAL E DO MAR	EL INGENIERO AGRÓNOMO AUTOR DEL PROYECTO Fdo.: ERNESTO NIEVO OREIRO	LA INGENIERA AGRÓNOMA DIRECTORA DEL PROYECTO Fdo.: MARÍA ESTHER GONZÁLEZ SAYEDRA	Vº Bº EL JEFE DEL SERVICIO Fdo.: MANUEL RODRÍGUEZ VÁZQUEZ	ESCALAS: Formato A3 Formato A1 H=1:2000 H=1:1000 V=1:400 V=1:200	TÍTULO DEL PROYECTO CAMINOS DE CONCENTRACIÓN PARCELARIA EN LA ZONA DE DODRO - LAIRO (DODRO - LA CORUÑA)	Nº DEL PLANO: 5.3 PLANO: PERFILES LONGITUDINALES CAMINO C-3 NOVA.2..DE.3..	FECHA: AGOSTO 2012 Nº DE PÁGINA:
---	---	--	---	---	---	---	-------------------------------------