


LEYENDA

Terreno
Rosante camino

| | | | | | | | |
|---|---|--|---|--|--|---|--|
| XUNTA DE GALICIA CONSELLERÍA DO MEDIO RURAL E OCEANO | EL INGENIERO AGRÓNOMO AUTOR DEL PROYECTO Fdo.: ERNESTO RIERO OREIRO | LA INGENIERA AGRÓNOMA DIRECTORA DEL PROYECTO Fdo.: MARÍA ESTHER GONZÁLEZ SÁVEDRA | 1º Bº EL JEFE DEL SERVICIO Fdo.: MANUEL RODRÍGUEZ VÁZQUEZ | ESCALAS: Formato A3 H=1:2000 Formato A1 H=1:1000 V=1:400 V=1:200 | TÍTULO DEL PROYECTO CAMINOS DE CONCENTRACIÓN PARCELARIA EN LA ZONA DE DODRO - LAÑO (DODRO - LA CORUÑA) | Nº DEL PLANO: 5.3 PLANO: PERFILES LONGITUDINALES CAMINO C-3 HOLIA.1. DE 3. | FECHA: AGOSTO 2012 Nº DE PÁGINA: |
|---|---|--|---|--|--|---|--|

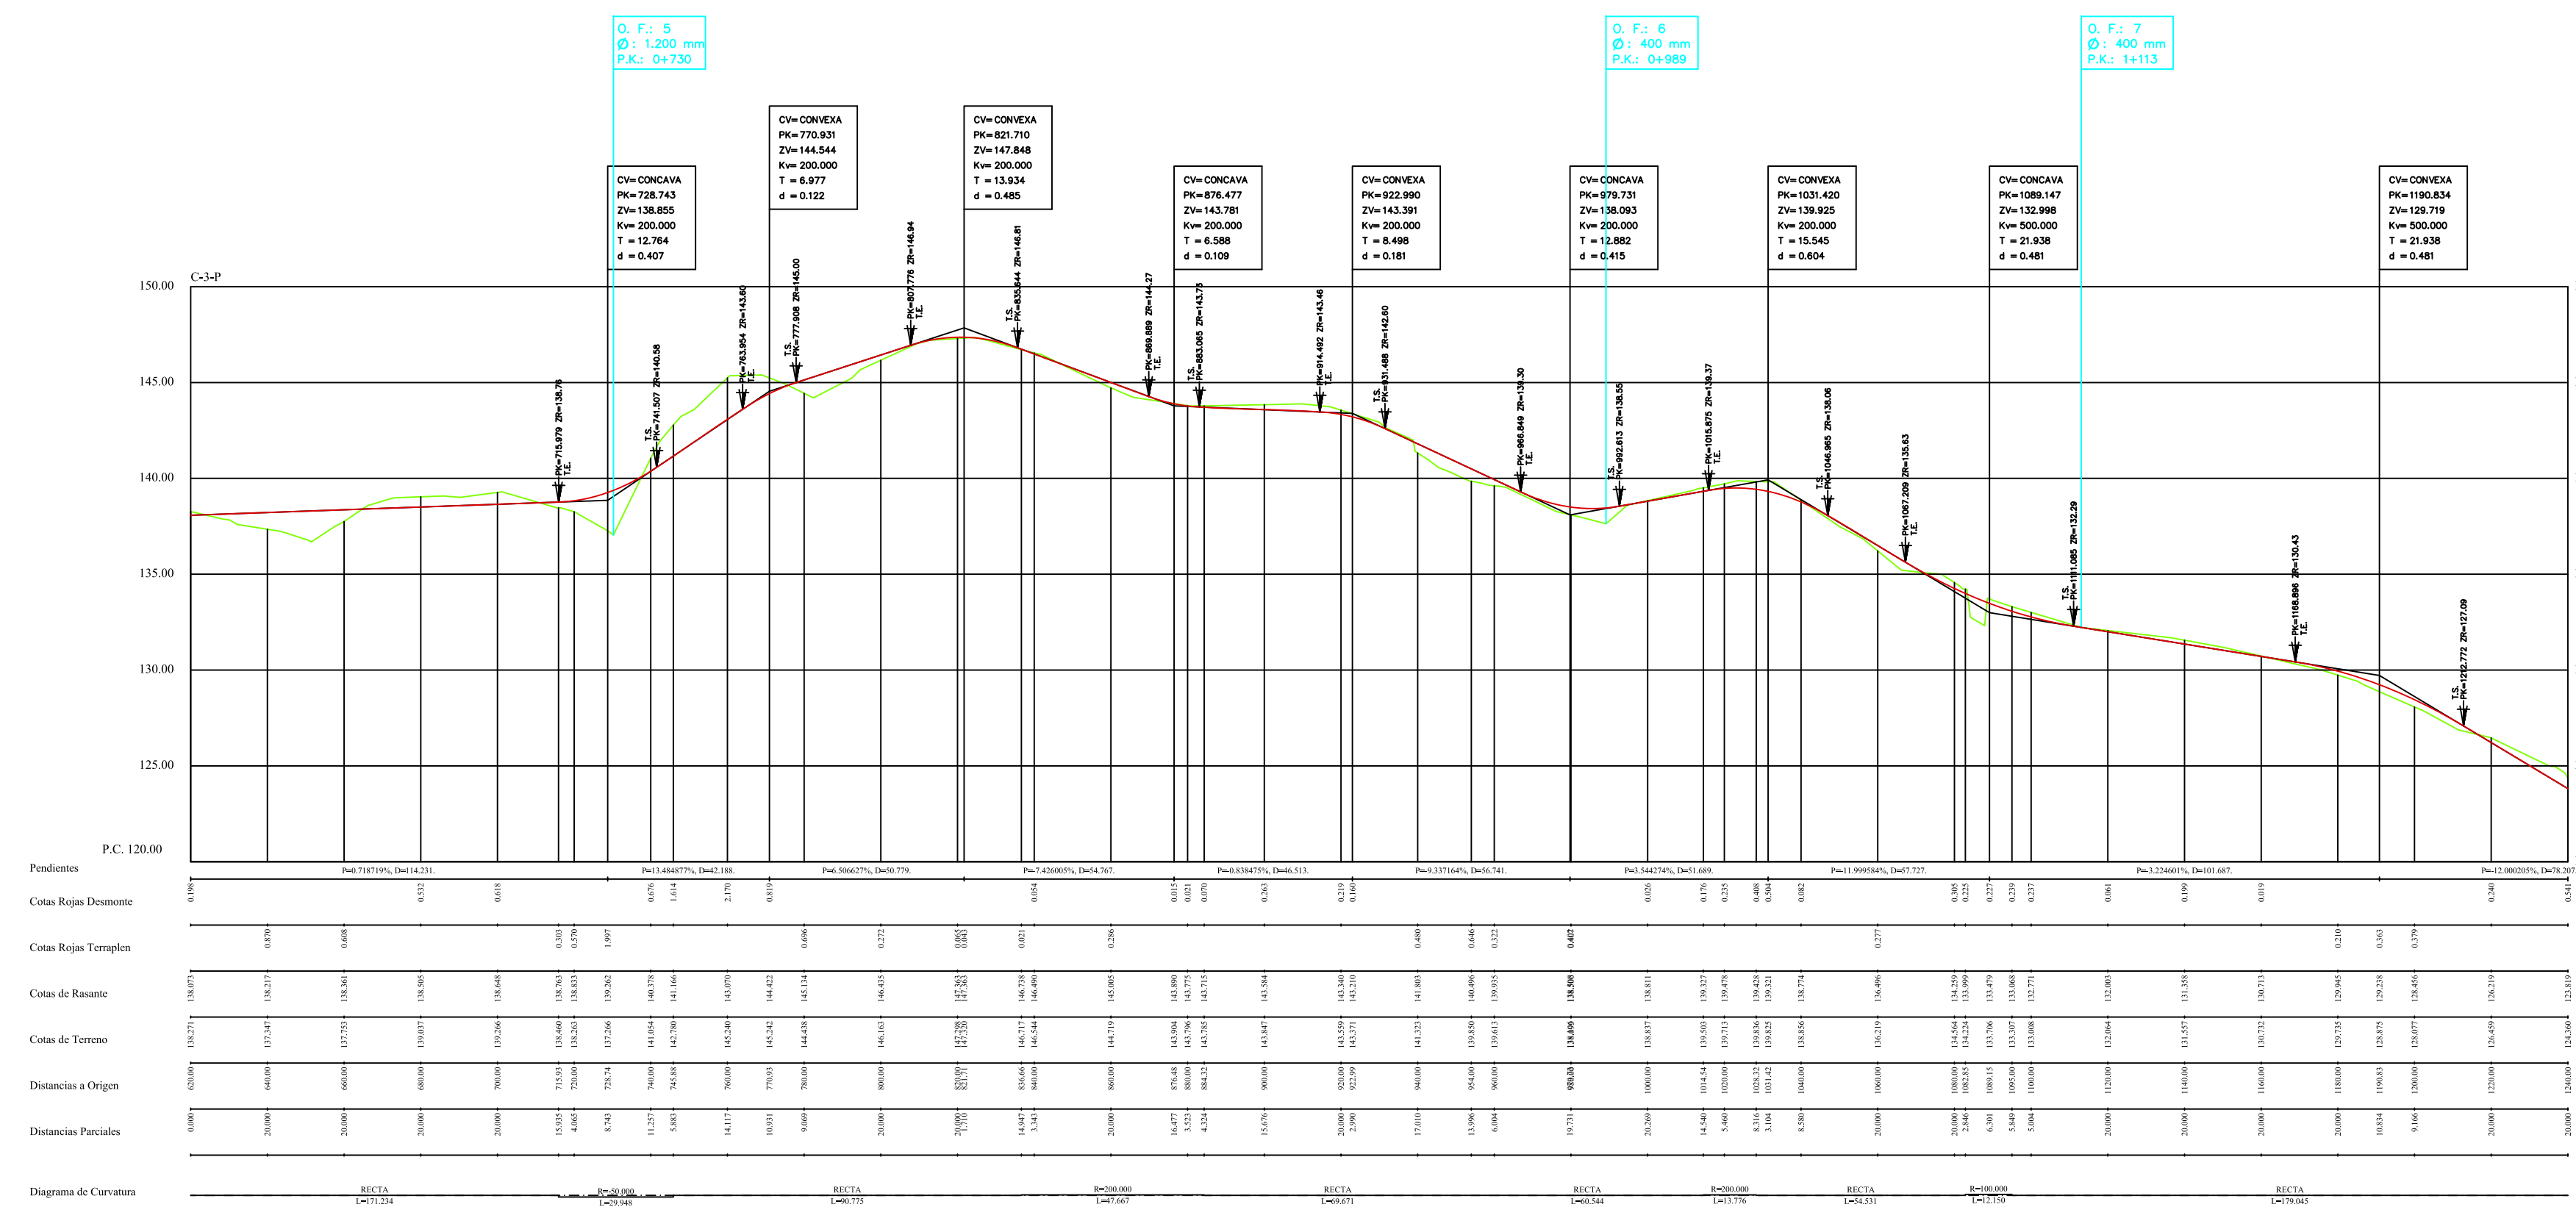

LEYENDA

Terreno
Rosante camino

| | | | | | | | |
|---|---|--|---|--|--|---|--|
| XUNTA DE GALICIA CONSELLERÍA DO MEDIO RURAL E OCEANO | EL INGENIERO AGRÓNOMO AUTOR DEL PROYECTO Fdo.: ERNESTO RIERO OREIRO | LA INGENIERA AGRÓNOMA DIRECTORA DEL PROYECTO Fdo.: MARÍA ESTHER GONZÁLEZ SÁVEDRA | 1º Bº EL JEFE DEL SERVICIO Fdo.: MANUEL RODRÍGUEZ VÁZQUEZ | ESCALAS: Formato A3 H=1:2000 Formato A1 H=1:1000 V=1:400 V=1:200 | TÍTULO DEL PROYECTO CAMINOS DE CONCENTRACIÓN PARCELARIA EN LA ZONA DE DODRO - LAÑO (DODRO - LA CORUÑA) | Nº DEL PLANO: 5.3 PLANO: PERFILES LONGITUDINALES CAMINO C-3 HOLIA.2. DE 3. | FECHA: AGOSTO 2012 Nº DE PÁGINA: |
|---|---|--|---|--|--|---|--|