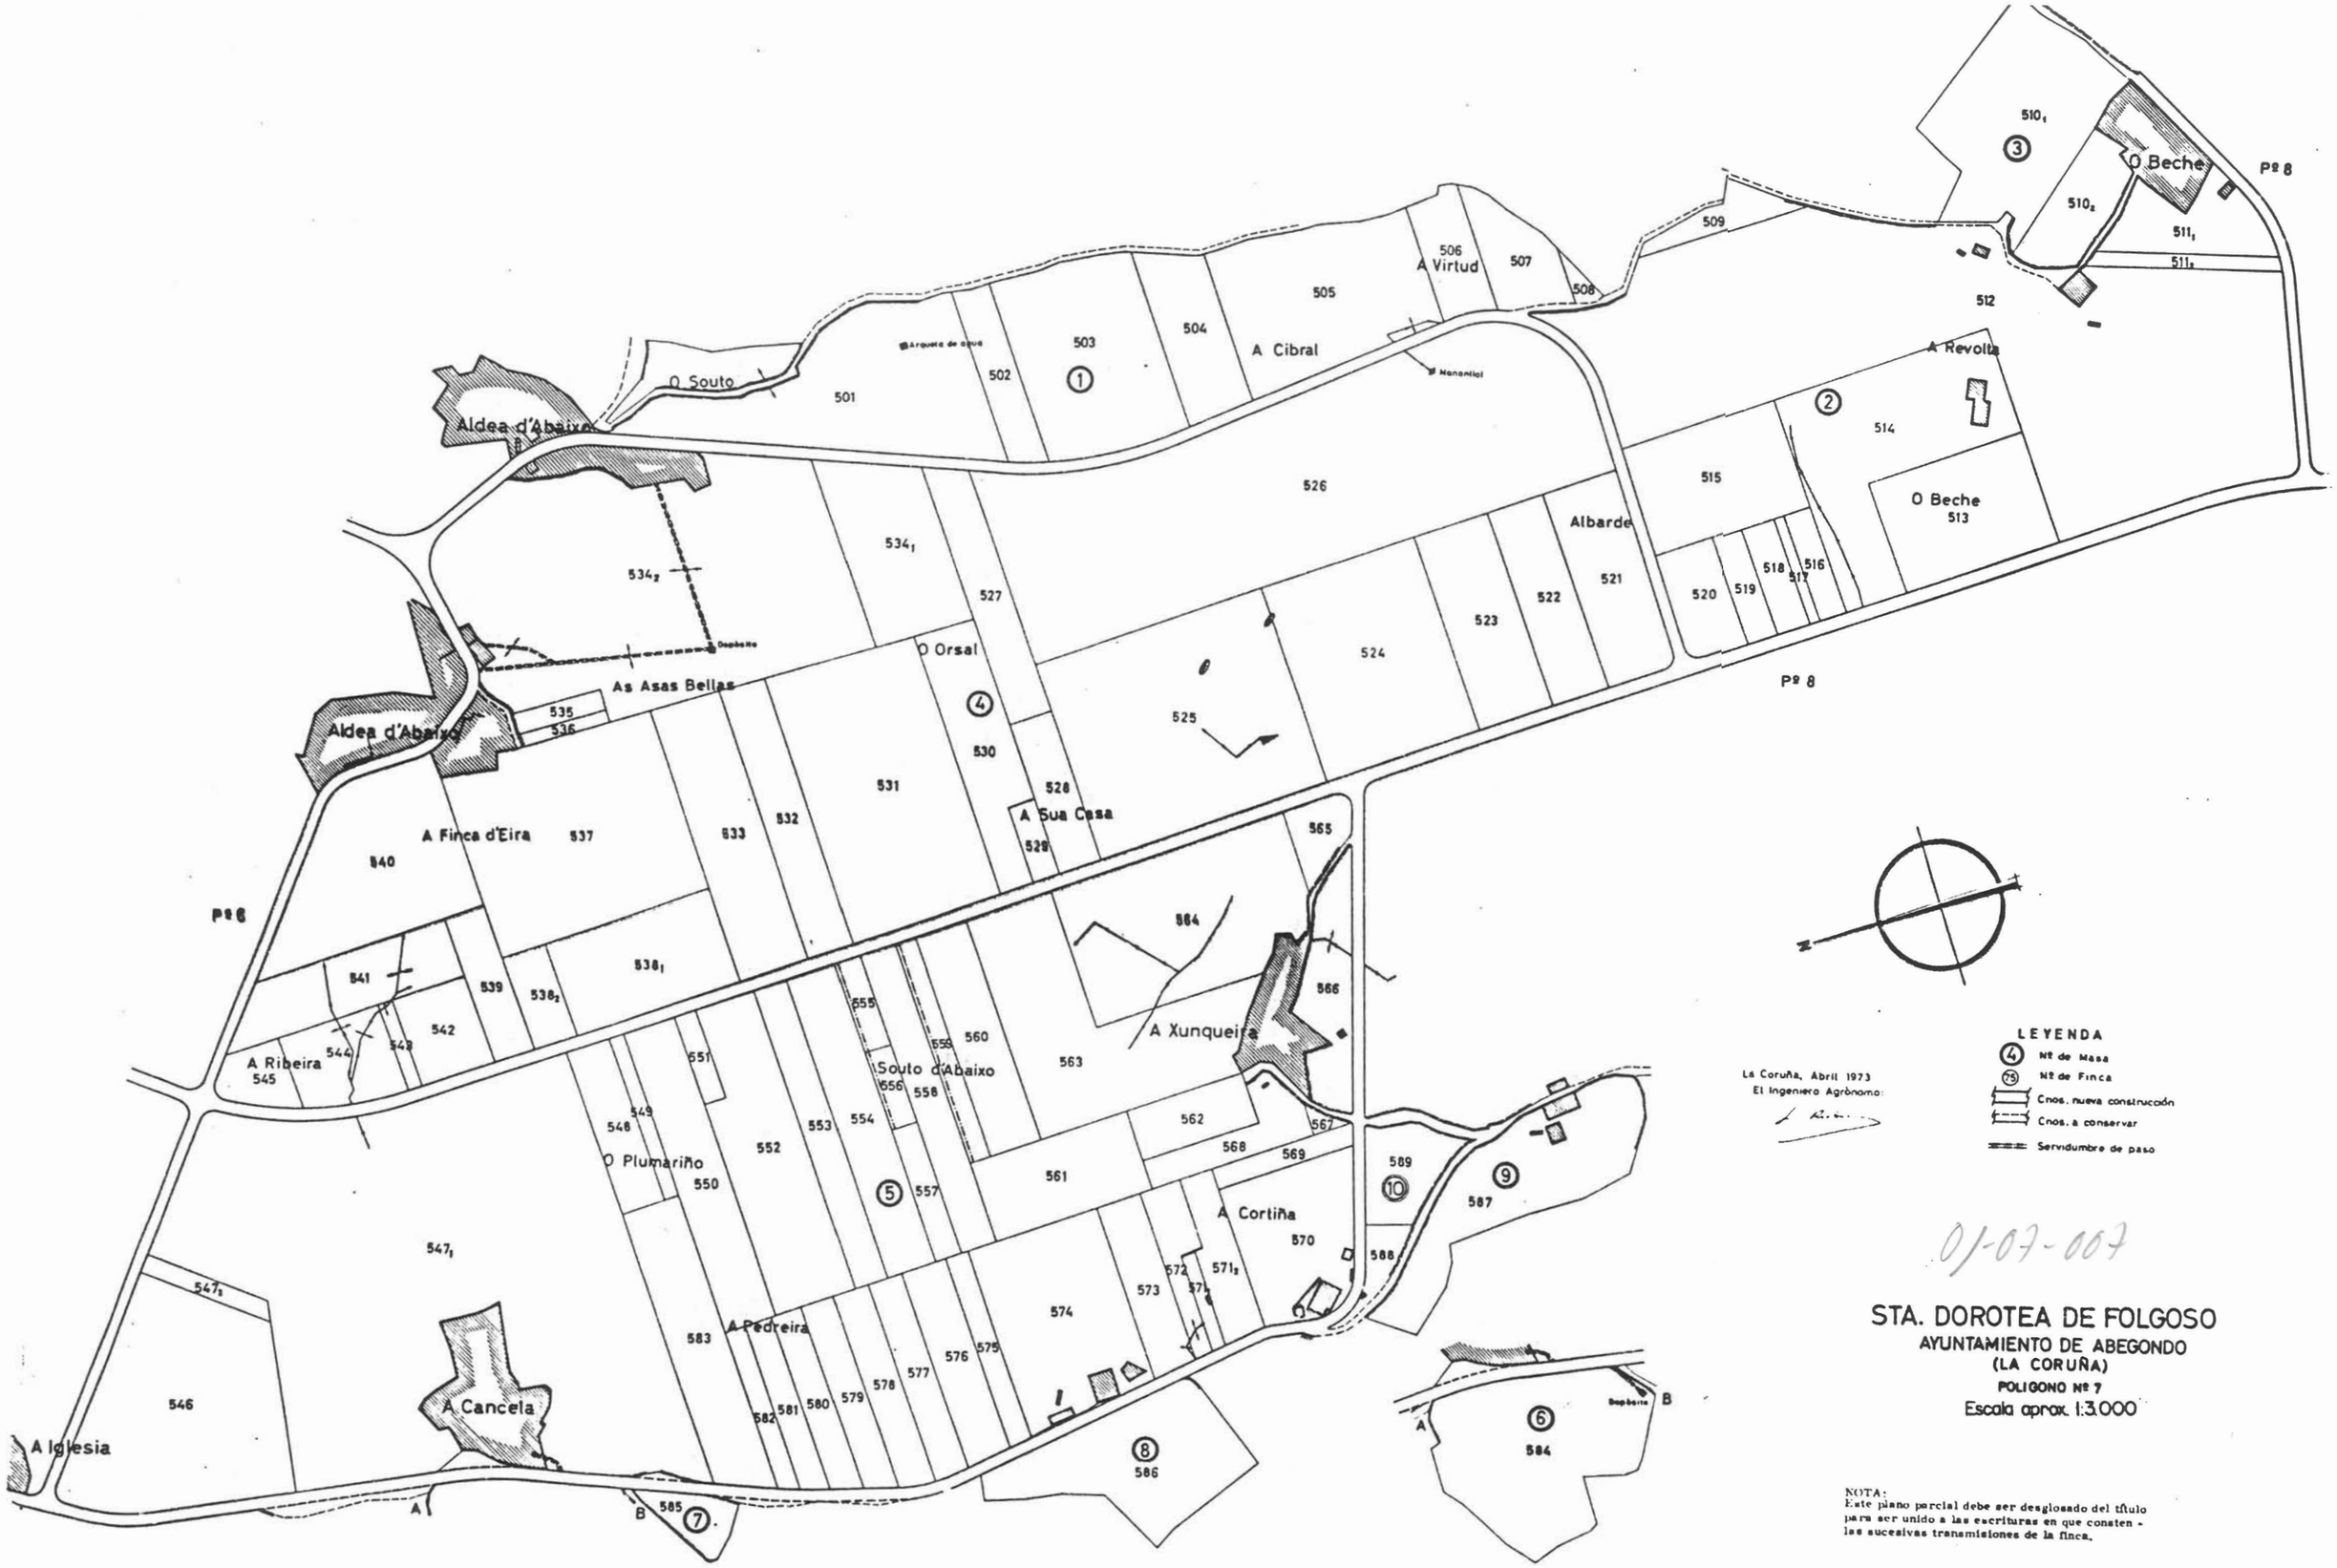
O Souto
Aldea d'Abaixo
A Cibral
A Virtud
O Beche
Pº 8
A Revolta
O Beche
Albarde
As Asas Bellas
O Orsal
A Sua Casa
A Finca d'Eira
A Ribeira
Souto d'Abaixo
A Xunqueira
O Plumariño
A Cortiña
A Pedreira
A Cancela
A Iglesia
LEYENDA
Nº de Masa
Nº de Finca
Cnos. nueva construcción
Cnos. a conservar
Servidumbre de paso
La Coruña, Abril 1973
El Ingeniero Agrónomo:
01-07-007
STA. DOROTEA DE FOLGOSO
AYUNTAMIENTO DE ABEGONDO
(LA CORUÑA)
POLIGONO Nº 7
Escala aprox. 1:3.000
NOTA:
Este plano parcial debe ser desglosado del título para ser unido a las escrituras en que consten las sucesivas transmisiones de la finca.