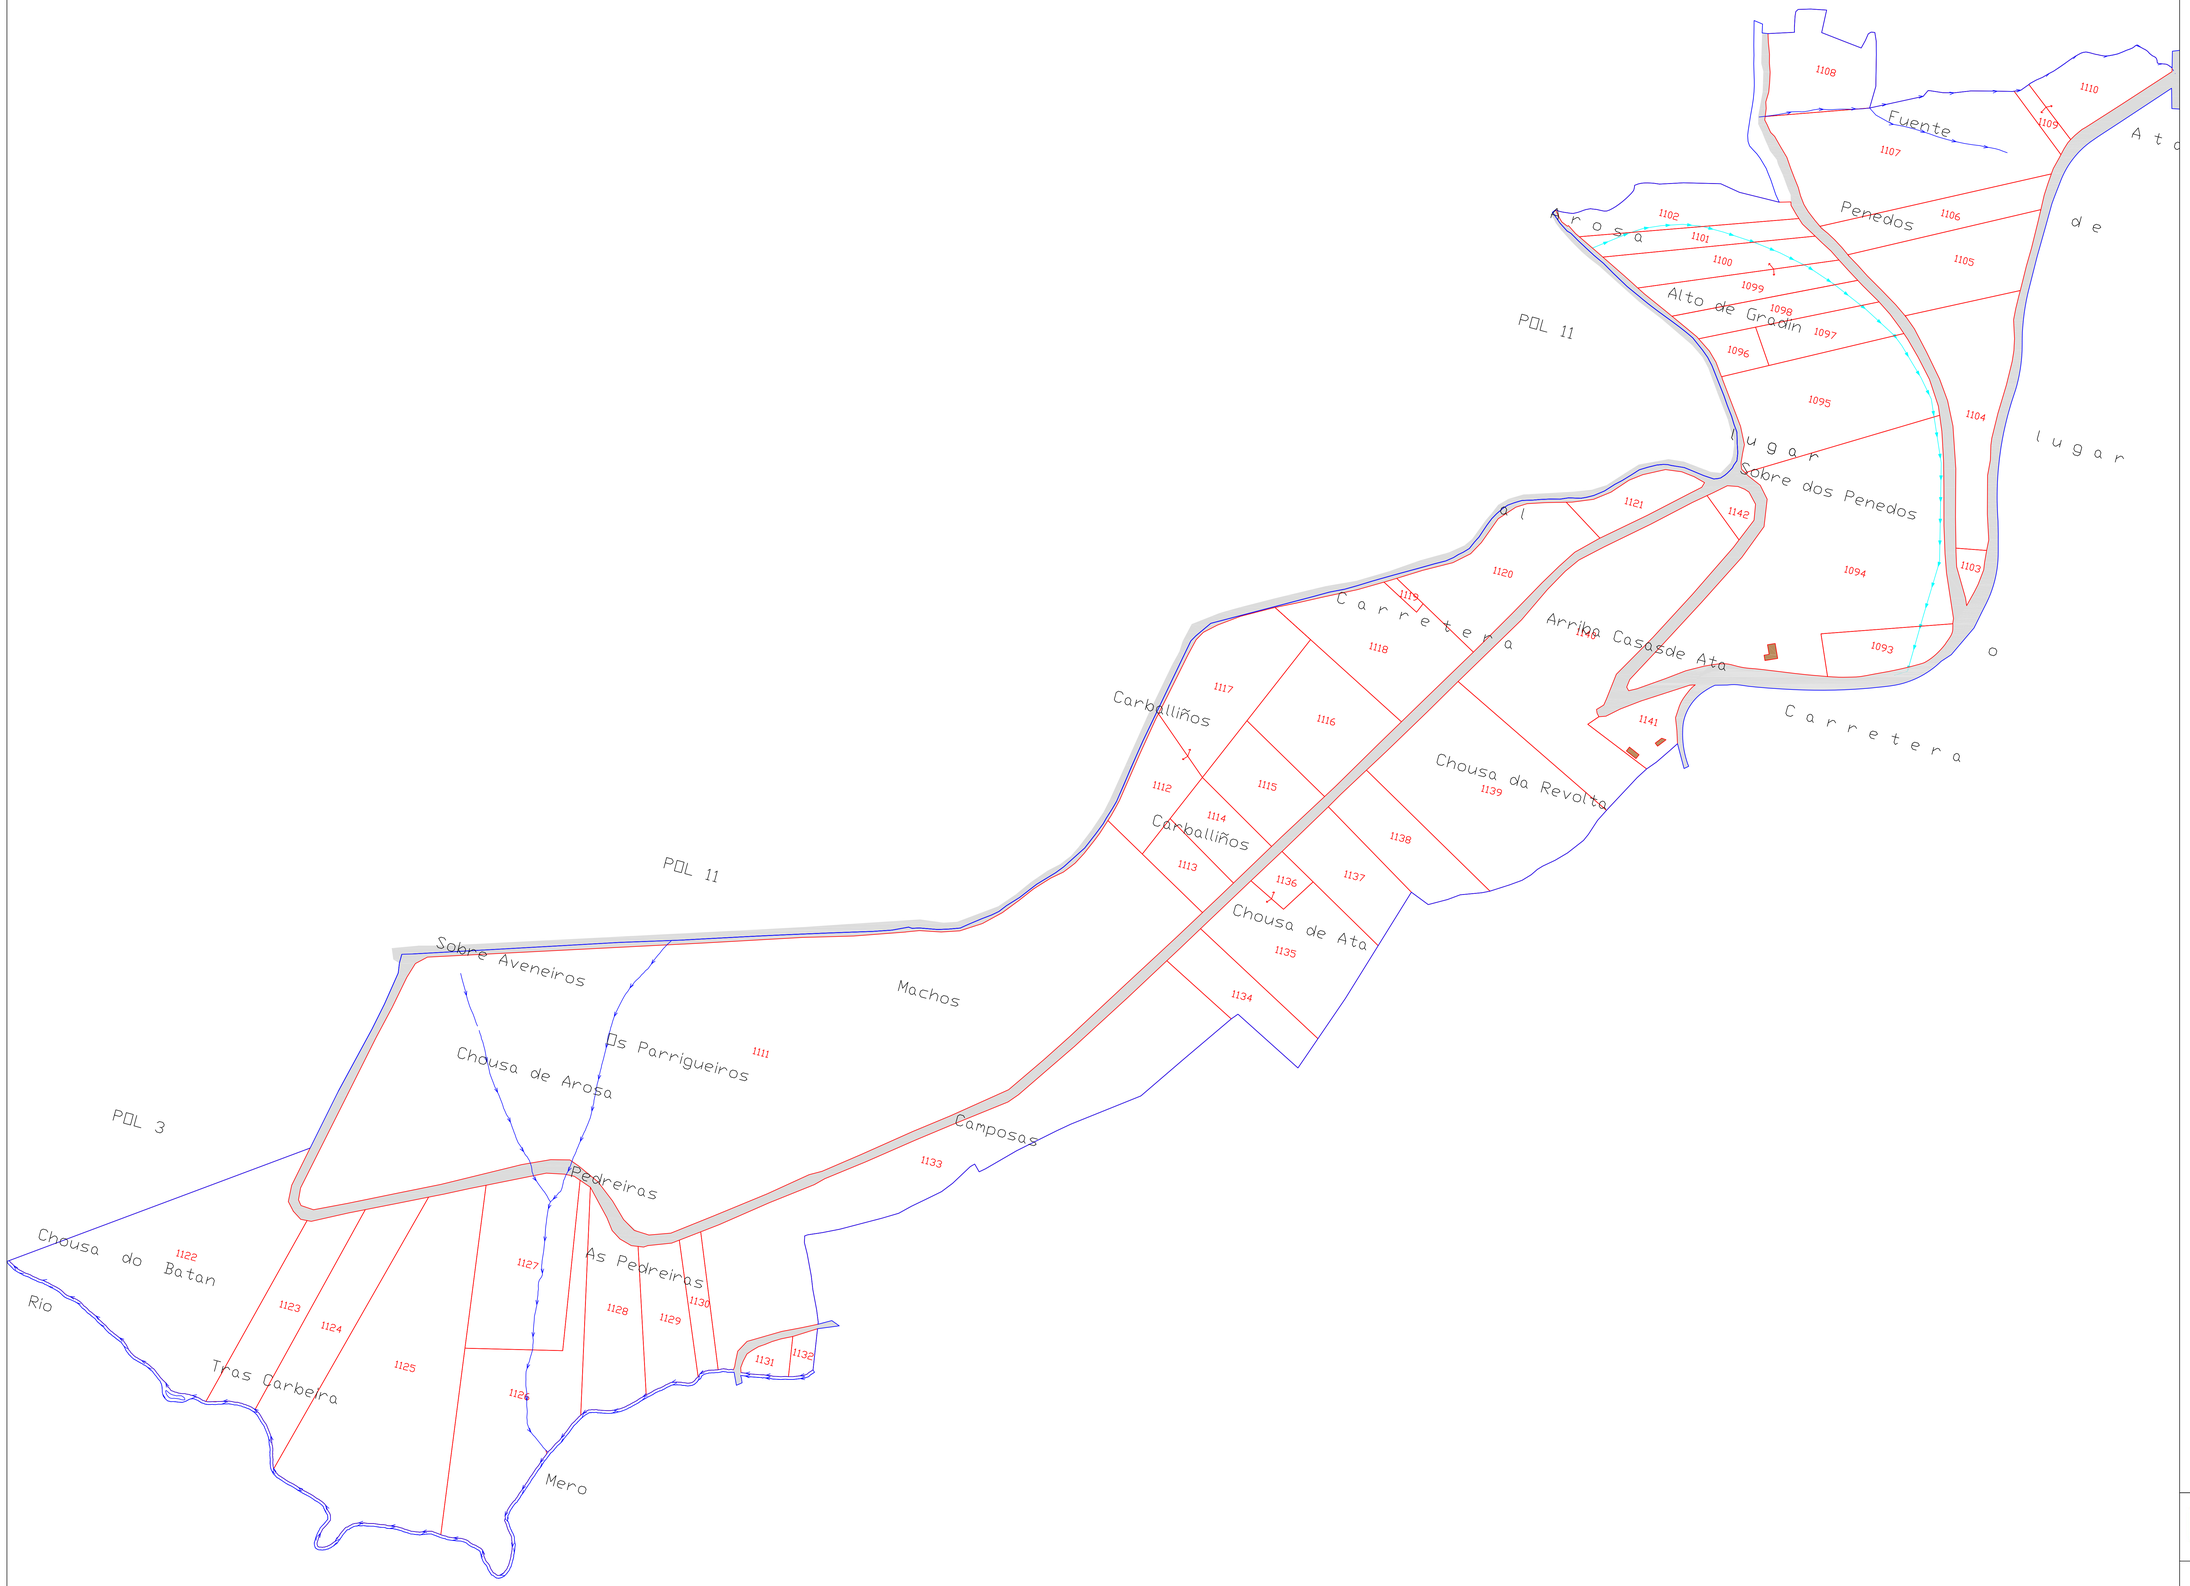

LENDA GRÁFICA

- LIMITE POLIGONO
- PARAXES
- REGATOS
- TRAIDAS SOTERRADA
- LIÑAS ELECTRICAS
- GASEODUCTO
- OLEODUCTO
- CONSTRUCIONS
- EXCL. EXCLUIDO
- FINCAS REEMPRAZO
- SERVIDUMES
- DOMINIO PÚBLICO

XUNTA DE GALICIA
CONSELLERÍA DO MEDIO RURAL

FEADER:
Europa inviste no rural

galicia

TÉRMINO OU ZONA: **VIZOÑO – VILACOBA (ABEGONDO)**

Provincia:	Escala:	Polígono:	Data:	Empresa realizadora:
A CORUÑA	1:2000	12	XANEIRO 2017	PROYESTEGAL S.L

ACORDO

FINCAS Nº 1093 A Nº 1142

Director Técnico:

D. CARLOS CORTÓN LOMBARDERO

N