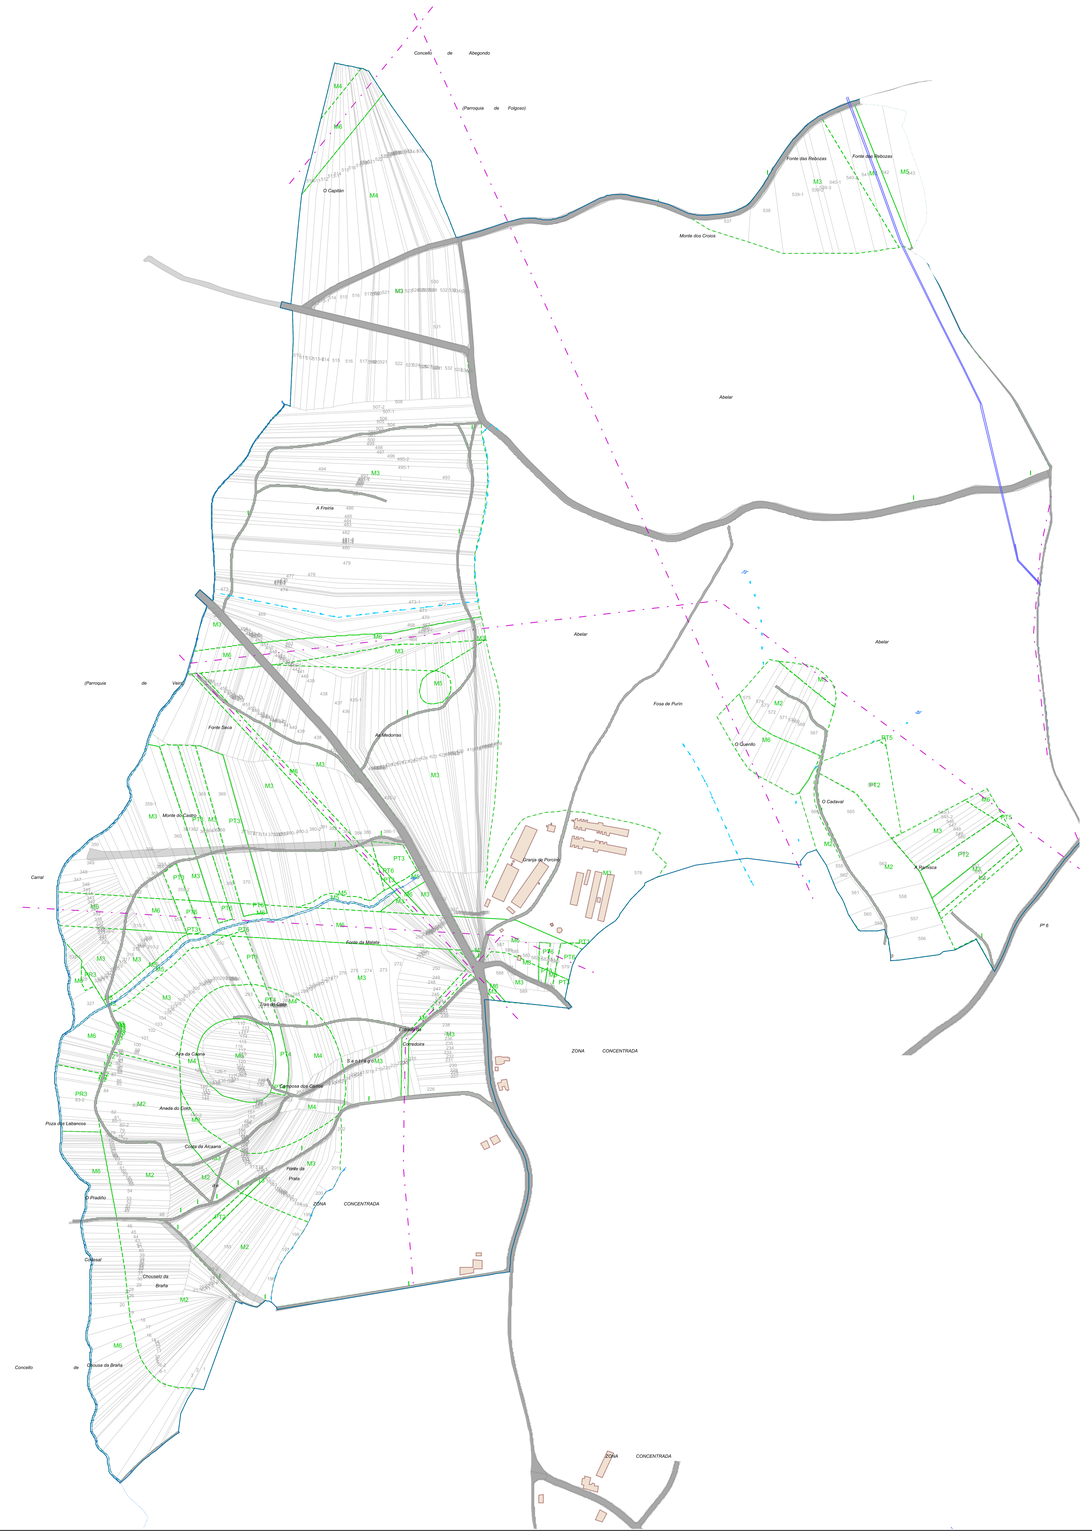

LENDA GRÁFICA

- POLIGONO1
- Paraxes
- Parcelas
- Liña eléctrica
- Gaseoducto
- Oleoducto
- Regatos
- Traídas Subterráneas
- Construción
- Outras construcións
- Desmontes
- Nuevo viario
- Viario antiguo
- Clase de Solo

XUNTA DE GALICIA
CONSELLERÍA DO MEDIO RURAL E DO MAR

PROXECTO COFINANCIADO NUN 57,56% CON FONDOS FEADER 2007-2013
EUROPA INVISTE NO RURAL

galicia

Término ou zona:	Vizoño-Vilacoba (Abegondo)			
Provincia:	Escala:	Polígono:	Data:	Empresa realizadora:
A Coruña	1:3000	1	4/2/2013	**Proyestegal S.L.**

BASES DEFINITIVAS

Director técnico:

D. ALBERTO VAZQUEZ CADAHIA

N