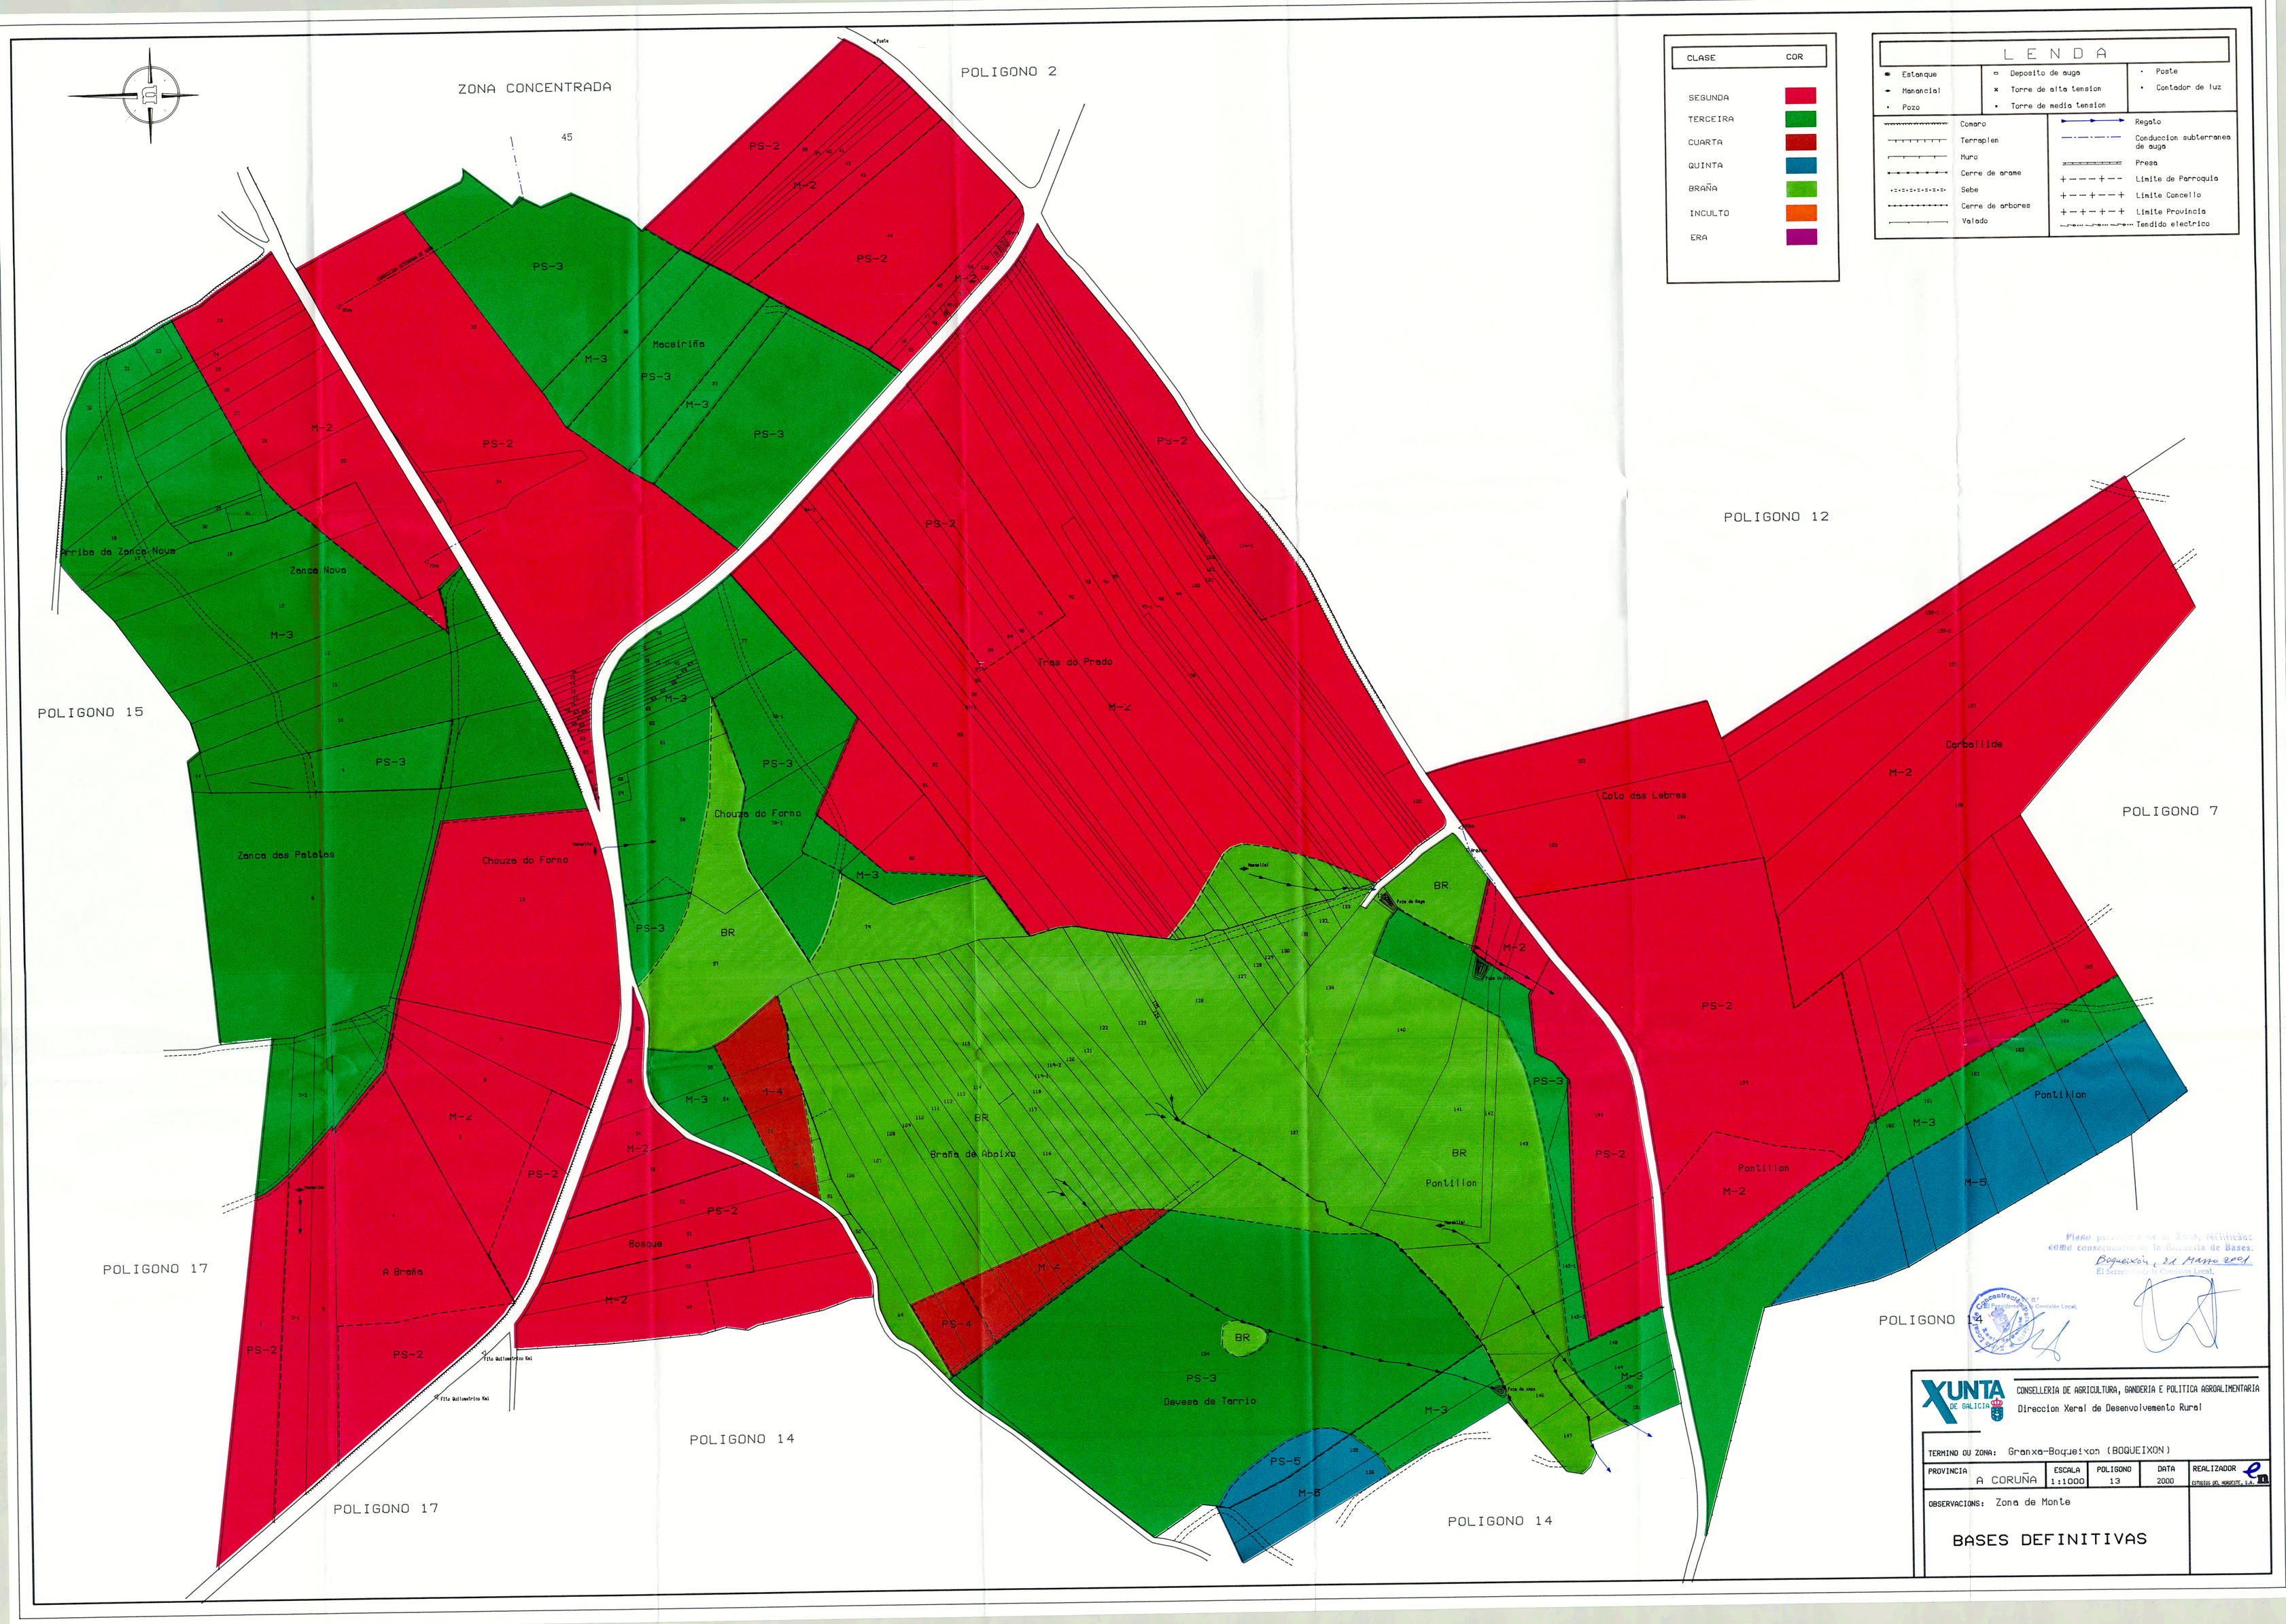
ZONA CONCENTRADA
POLIGONO 2
POLIGONO 12
POLIGONO 7
POLIGONO 15
POLIGONO 17
POLIGONO 14
POLIGONO 17
POLIGONO 14
POLIGONO 14
CLASE
COR
SEGUNDA
TERCEIRA
CUARTA
QUINTA
BRAÑA
INCULTO
ERA
LENDA
Estanque
Manancial
Pozo
Deposito de auga
Torre de alta tension
Torre de media tension
Poste
Contador de luz
Comaro
Terraplen
Muro
Cerre de arame
Sebe
Cerre de arbores
Valado
Regato
Conduccion subterranea de auga
Presa
Limite de Parroquia
Limite Concello
Limite Provincia
Tendido electrico
Arriba da Zanca Nova
Zanca Nova
Zanca das Patatas
Chouza do Forno
Maceiriña
Tras do Prado
Coto das Lebres
Corballide
Pontillon
A Braña
Bosque
Braña de Abaixo
Devesa de Terrio
PS-2
PS-3
PS-4
PS-5
M-2
M-3
M-4
M-5
BR
Plano parcelario de la Zona, rectificado como consecuencia de la Encuesta de Bases.
Boqueixón, 31 Marzo 2001
El Secretario de la Corporación Local,
XUNTA DE GALICIA
CONSELLERIA DE AGRICULTURA, GANDERIA E POLITICA AGROALIMENTARIA
Direccion Xeral de Desenvolvemento Rural
TERMINO OU ZONA: Granxa-Boqueixon (BOQUEIXON)
PROVINCIA: A CORUÑA
ESCALA: 1:1000
POLIGONO: 13
DATA: 2000
REALIZADOR: ESTUDIOS DEL HORGATE, S.A.
OBSERVACIONS: Zona de Monte
BASES DEFINITIVAS