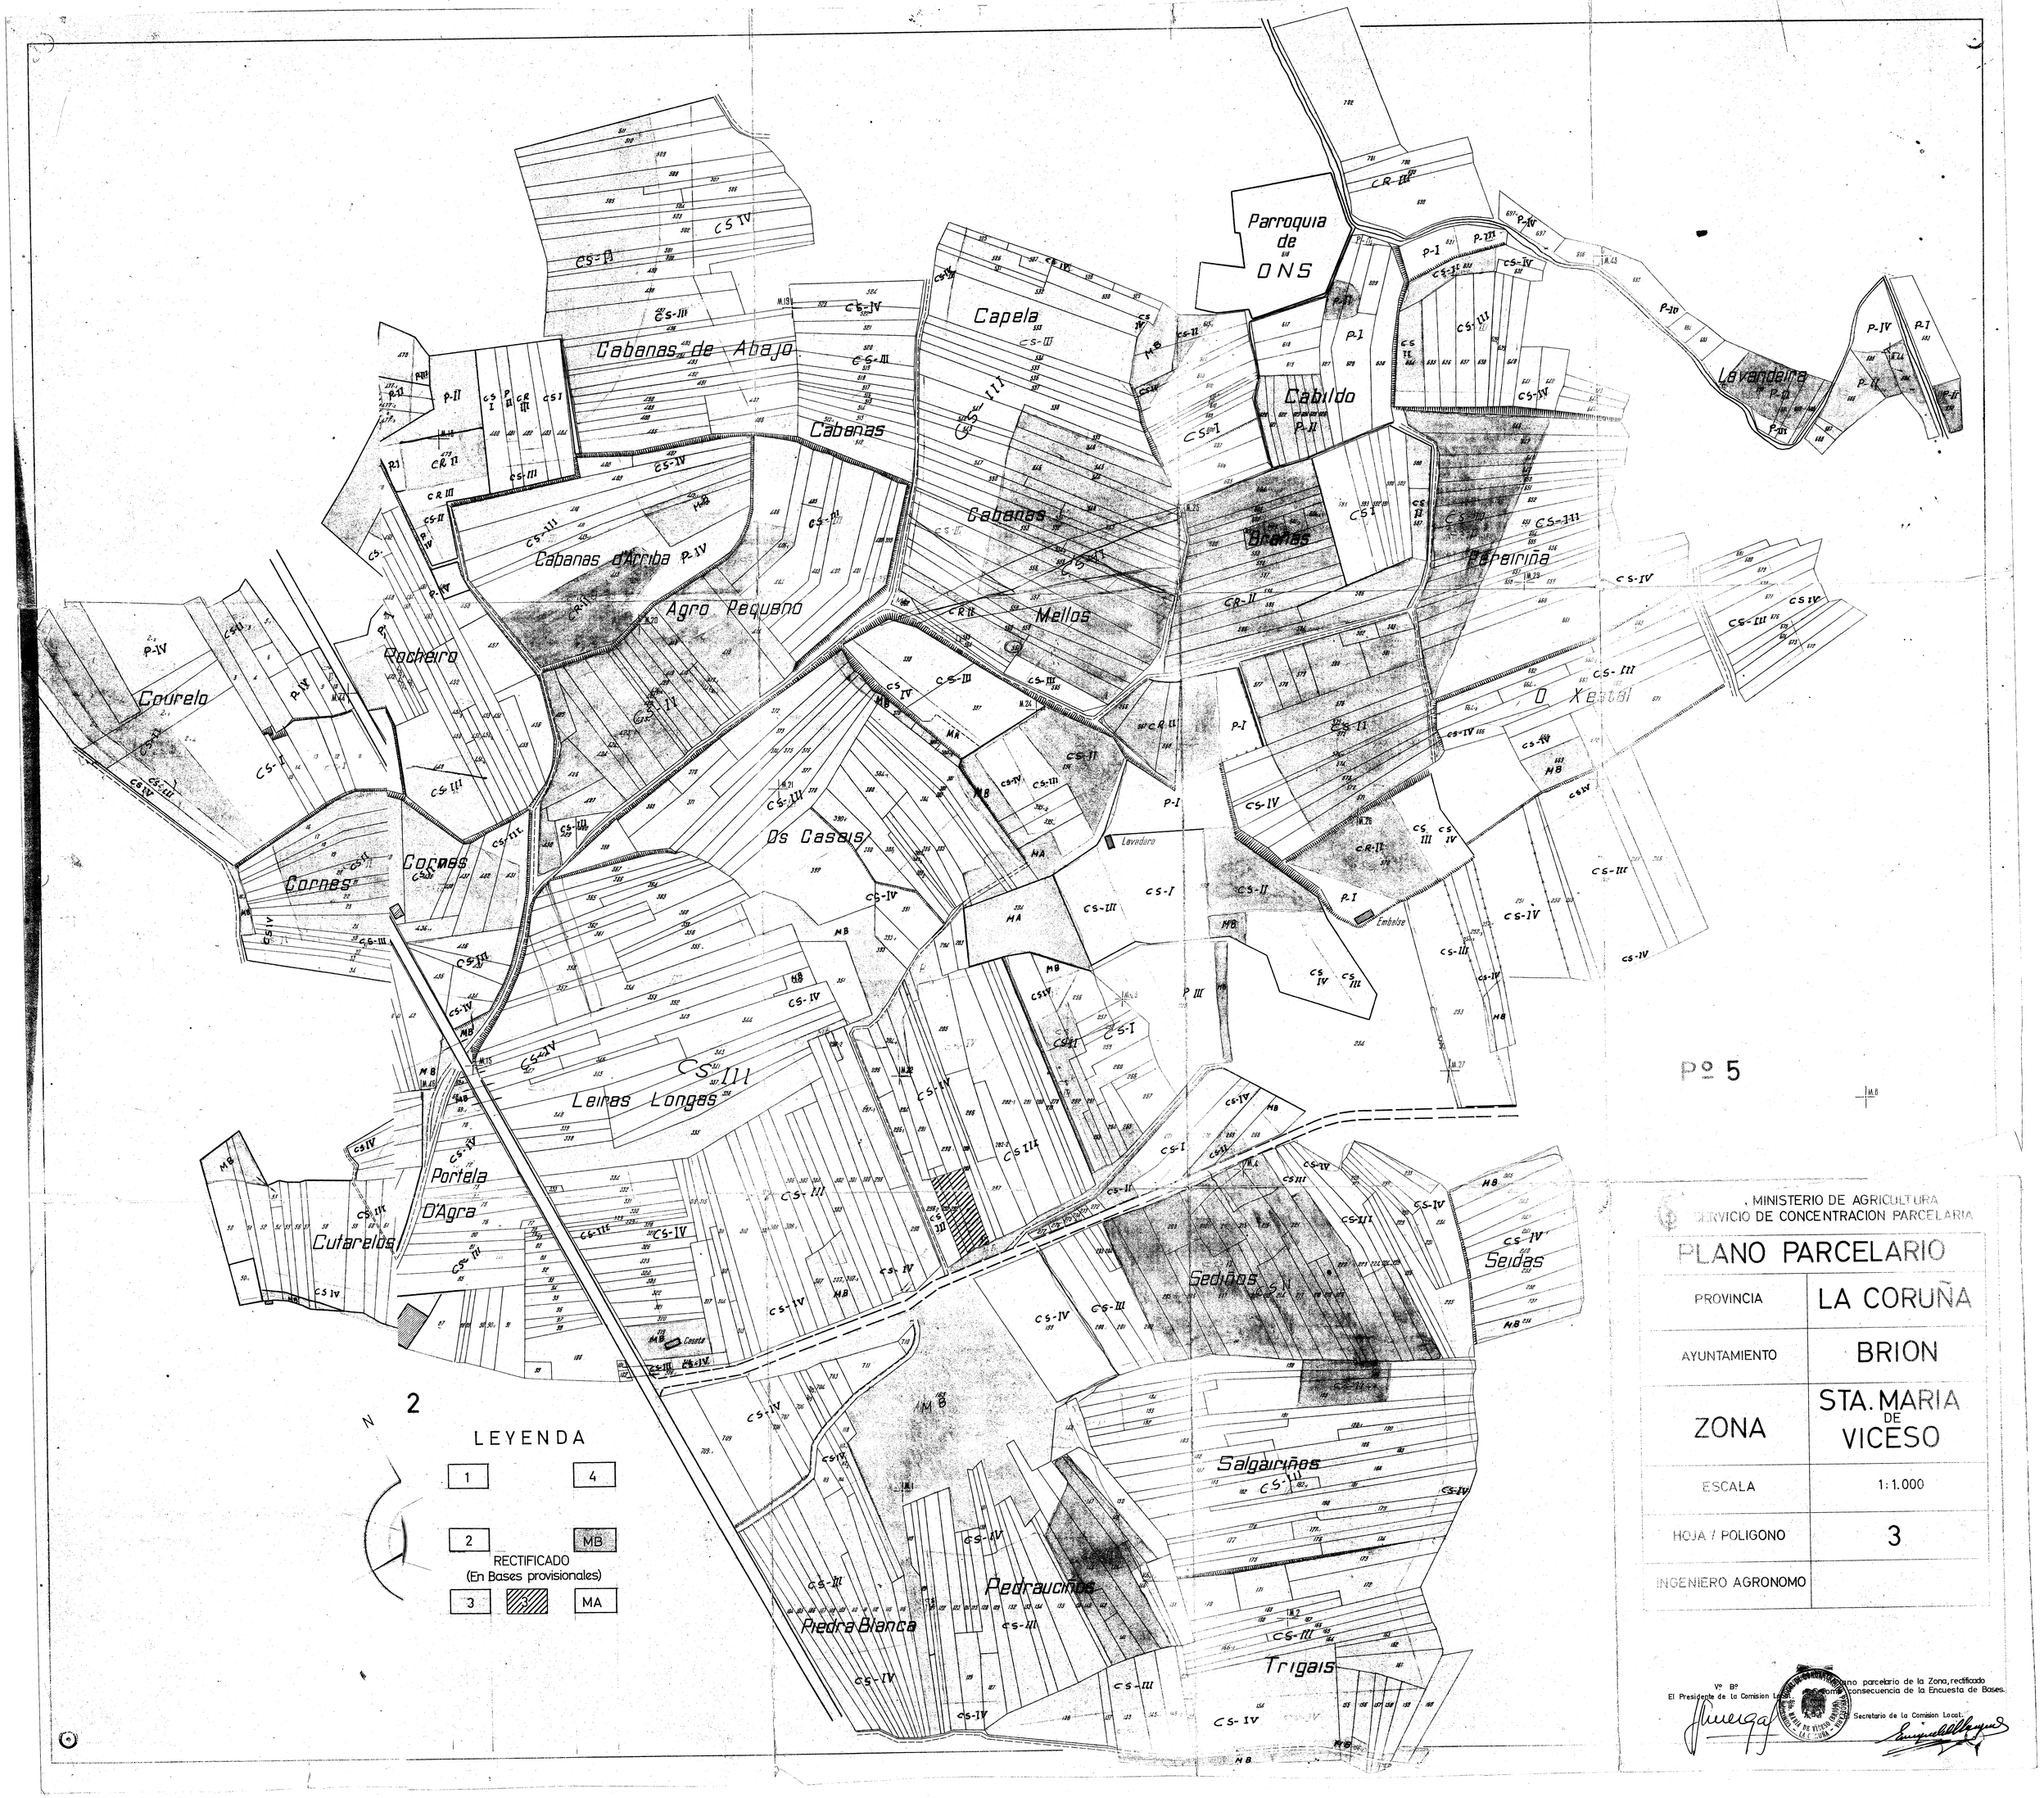
Parroquia de ONS
Capela
Cabanas de Abajo
Cabanas
Cabanas d'Arriba
Agro Pequeno
Cabildo
Lavandeira
Bramas
Pereiriña
Mellos
Rocheiro
Courelo
O Xestal
Cornes
Os Casais
Lavadero
Embalse
Leiras Longas
Portela D'Agra
Cutarelos
Seidas
Sedaños
Salgairiños
Pedraucños
Piedra Blanca
Trigais
Cuneta
Pº 5
2
N
LEYENDA
1
4
2
MB
RECTIFICADO
(En Bases provisionales)
3
MA
MINISTERIO DE AGRICULTURA
SERVICIO DE CONCENTRACION PARCELARIA
PLANO PARCELARIO
PROVINCIA
LA CORUÑA
AYUNTAMIENTO
BRION
ZONA
STA. MARIA DE VICESO
ESCALA
1:1.000
HOJA / POLIGONO
3
INGENIERO AGRONOMO
Vº Bº
El Presidente de la Comision Local
Secretario de la Comision Local