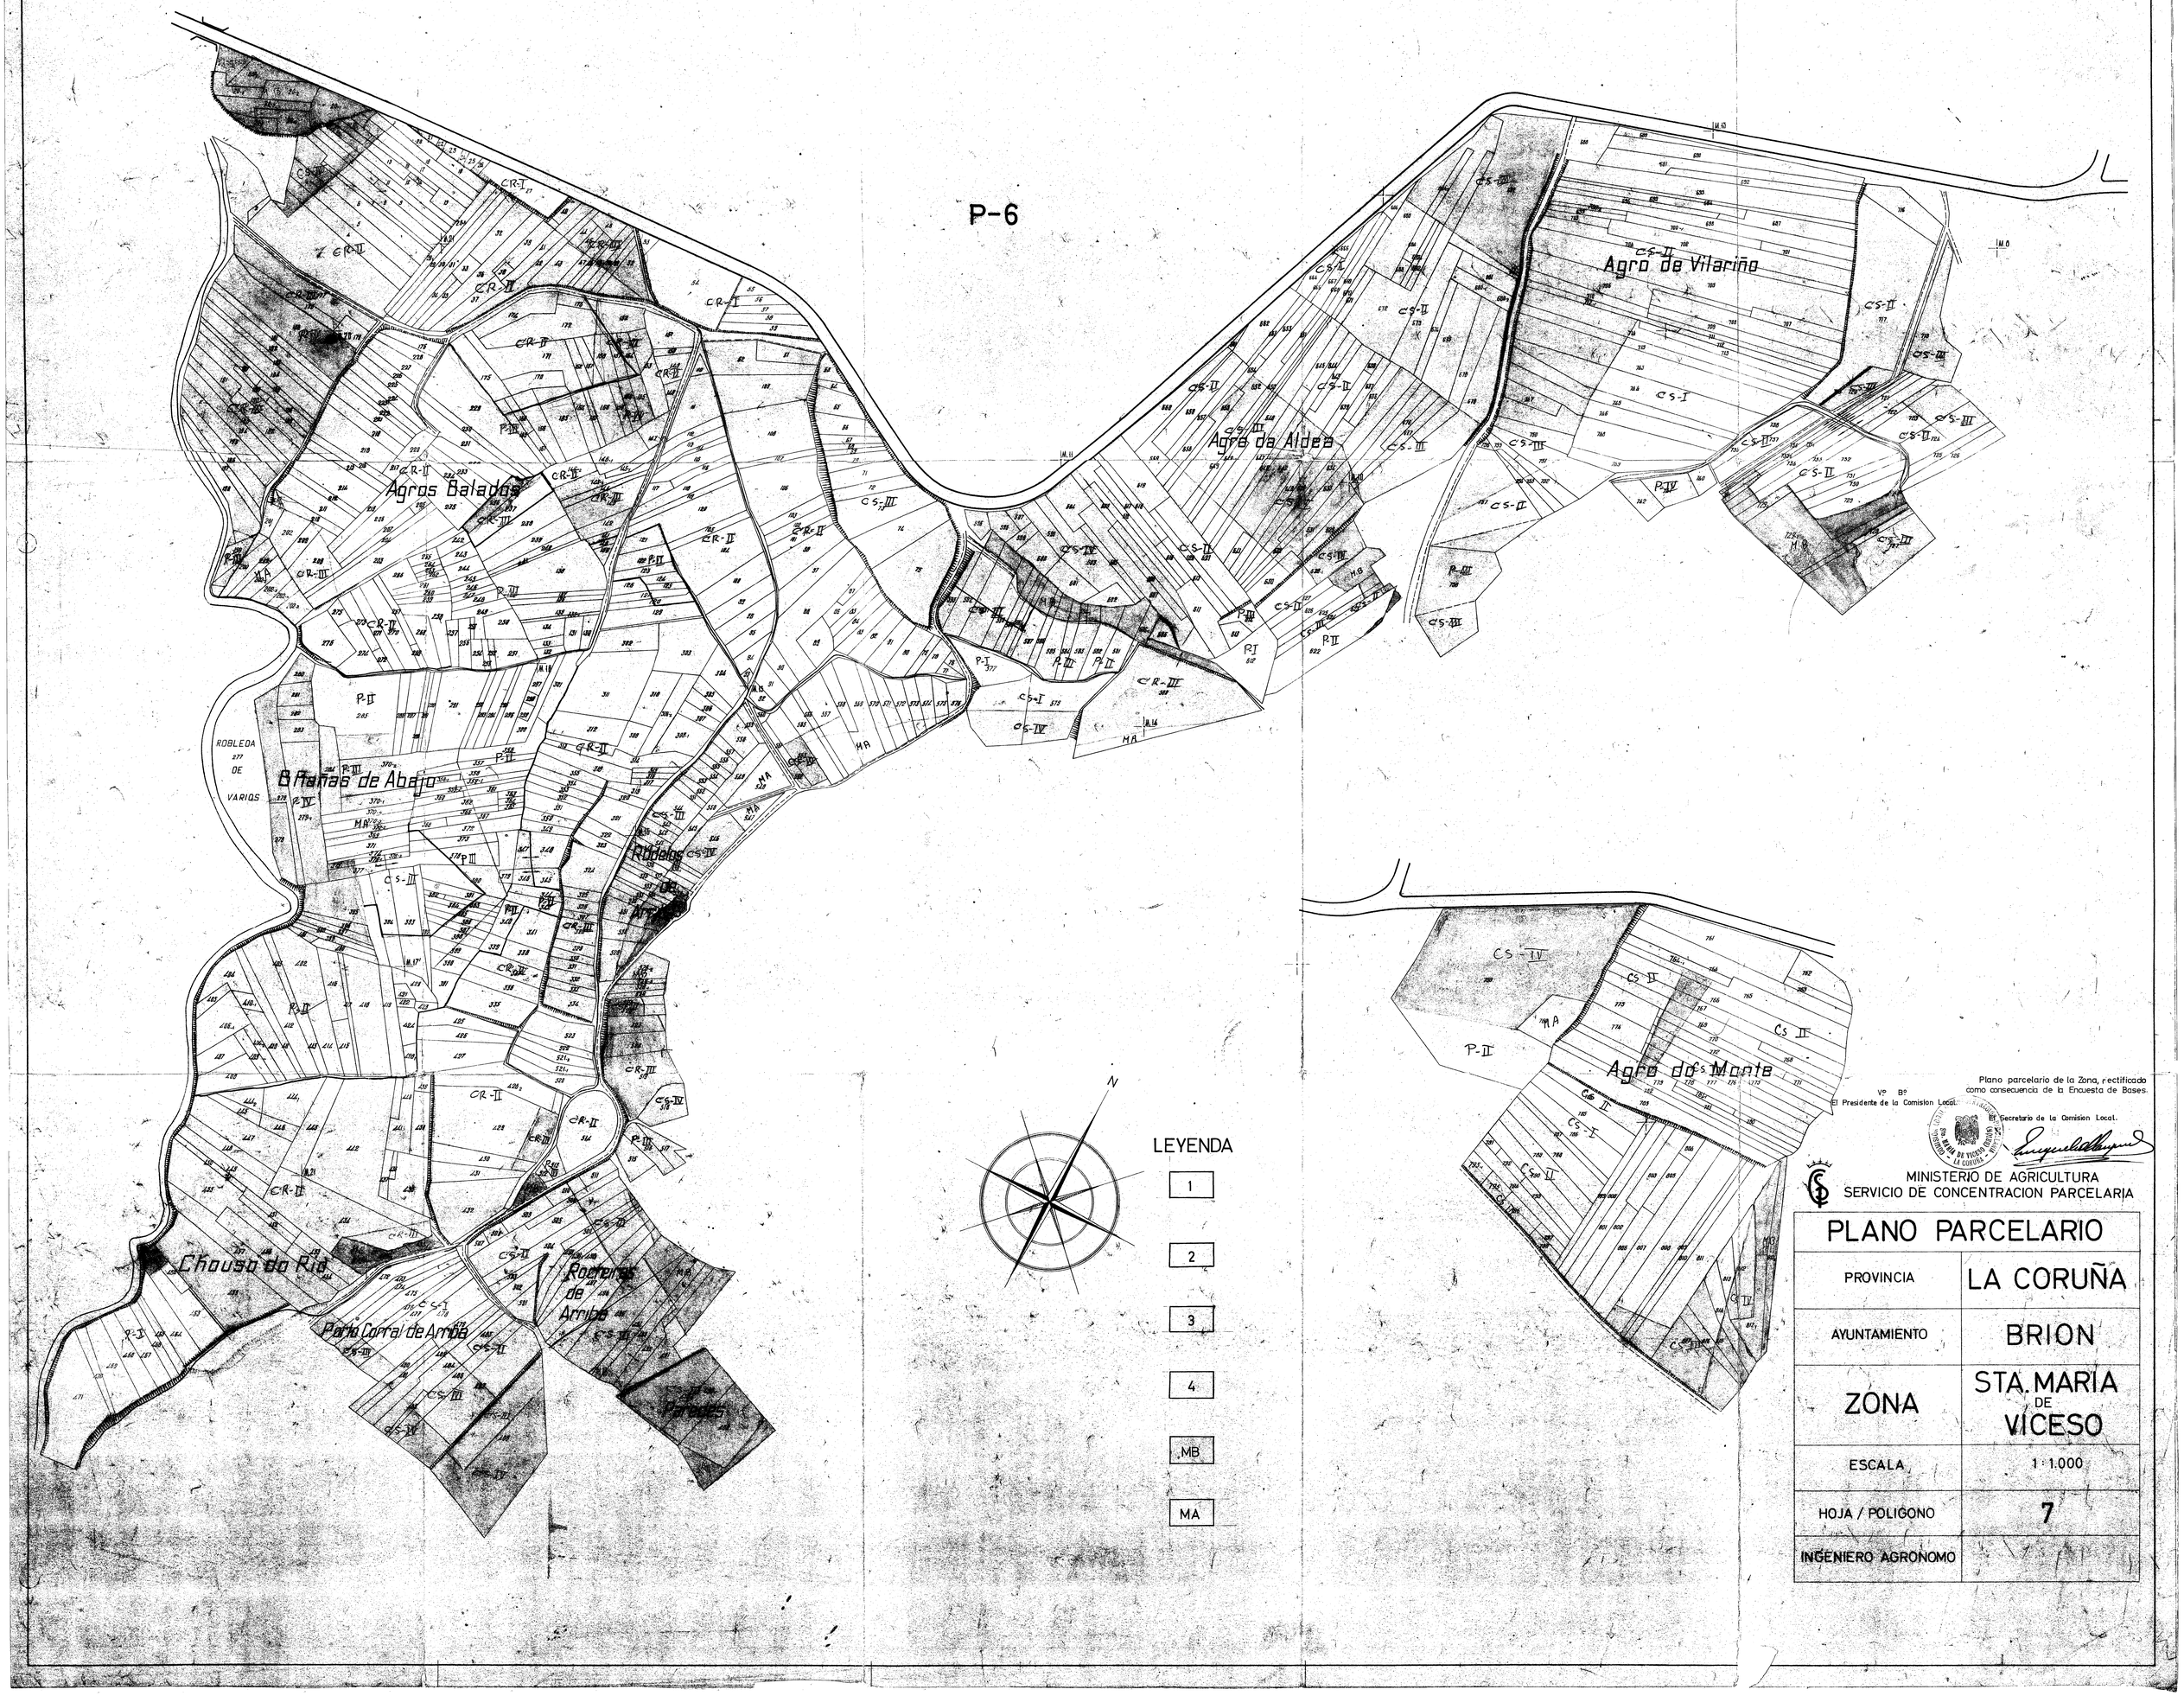
P-6
Agros Balados
Agro da Aldea
Agro de Vilariño
Agro do Monte
Bañas de Abajo
Rodeiro de Arriba
Chousa do Río
Porto Corral de Arriba
Rodeiros de Arriba
Parcelas
ROBLEDA DE VARIOS
N
LEYENDA
1
2
3
4
MB
MA
Plano parcelario de la Zona, rectificado como consecuencia de la Encuesta de Bases.
Vº Bº
El Presidente de la Comision Local.
El Secretario de la Comision Local.
MINISTERIO DE AGRICULTURA
SERVICIO DE CONCENTRACION PARCELARIA
PLANO PARCELARIO
PROVINCIA
LA CORUÑA
AYUNTAMIENTO
BRION
ZONA
STA. MARIA DE VICESO
ESCALA
1 : 1.000
HOJA / POLIGONO
7
INGENIERO AGRONOMO