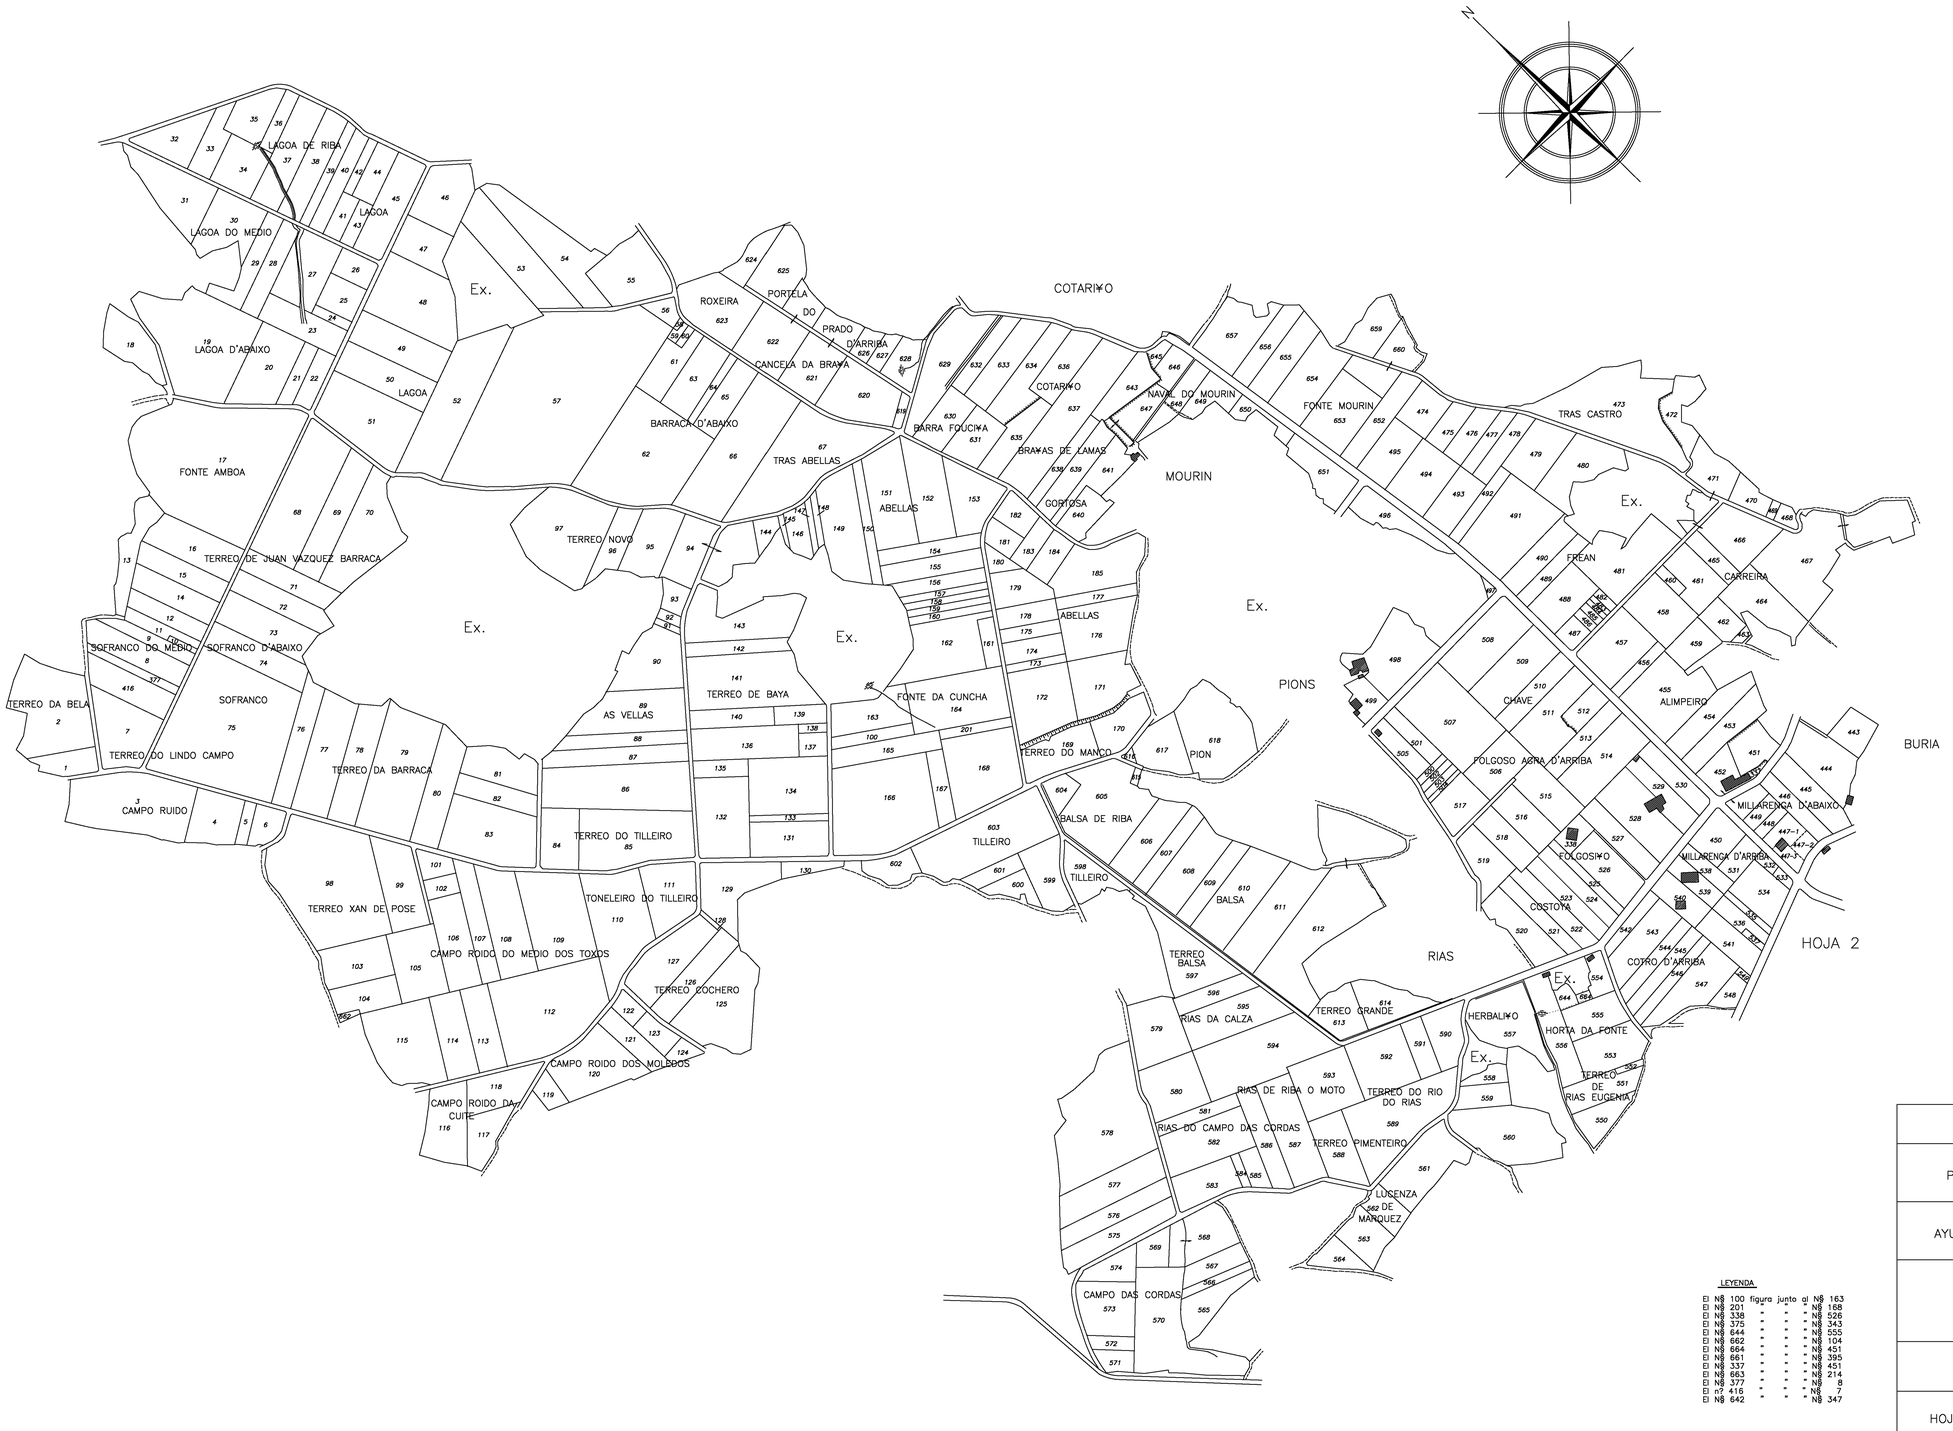

LEYENDA

El Nº 100 figura junto al Nº 163
El Nº 201 " " " Nº 168
El Nº 338 " " " Nº 526
El Nº 375 " " " Nº 343
El Nº 644 " " " Nº 555
El Nº 662 " " " Nº 104
El Nº 664 " " " Nº 451
El Nº 661 " " " Nº 395
El Nº 337 " " " Nº 451
El Nº 663 " " " Nº 214
El Nº 377 " " " Nº 8
El nº 416 " " " Nº 7
El Nº 642 " " " Nº 347

MINISTERIO DE AGRICULTURA
SERVICIO DE CONCENTRACION PARCELARIA
Y ORDENACION RURAL

ACUERDO	
PROVINCIA	LA CORUÑA
AYUNTAMIENTO	CAMARIÑAS
ZONA	S.JORGE DE CAMARIÑAS
ESCALA	1:2.000
HOJA/POLIGONO	UNICO (HOJA 1 DE 2)
INGENIERO AGRONOMO	D.PEDRO FERNANDEZ RICO