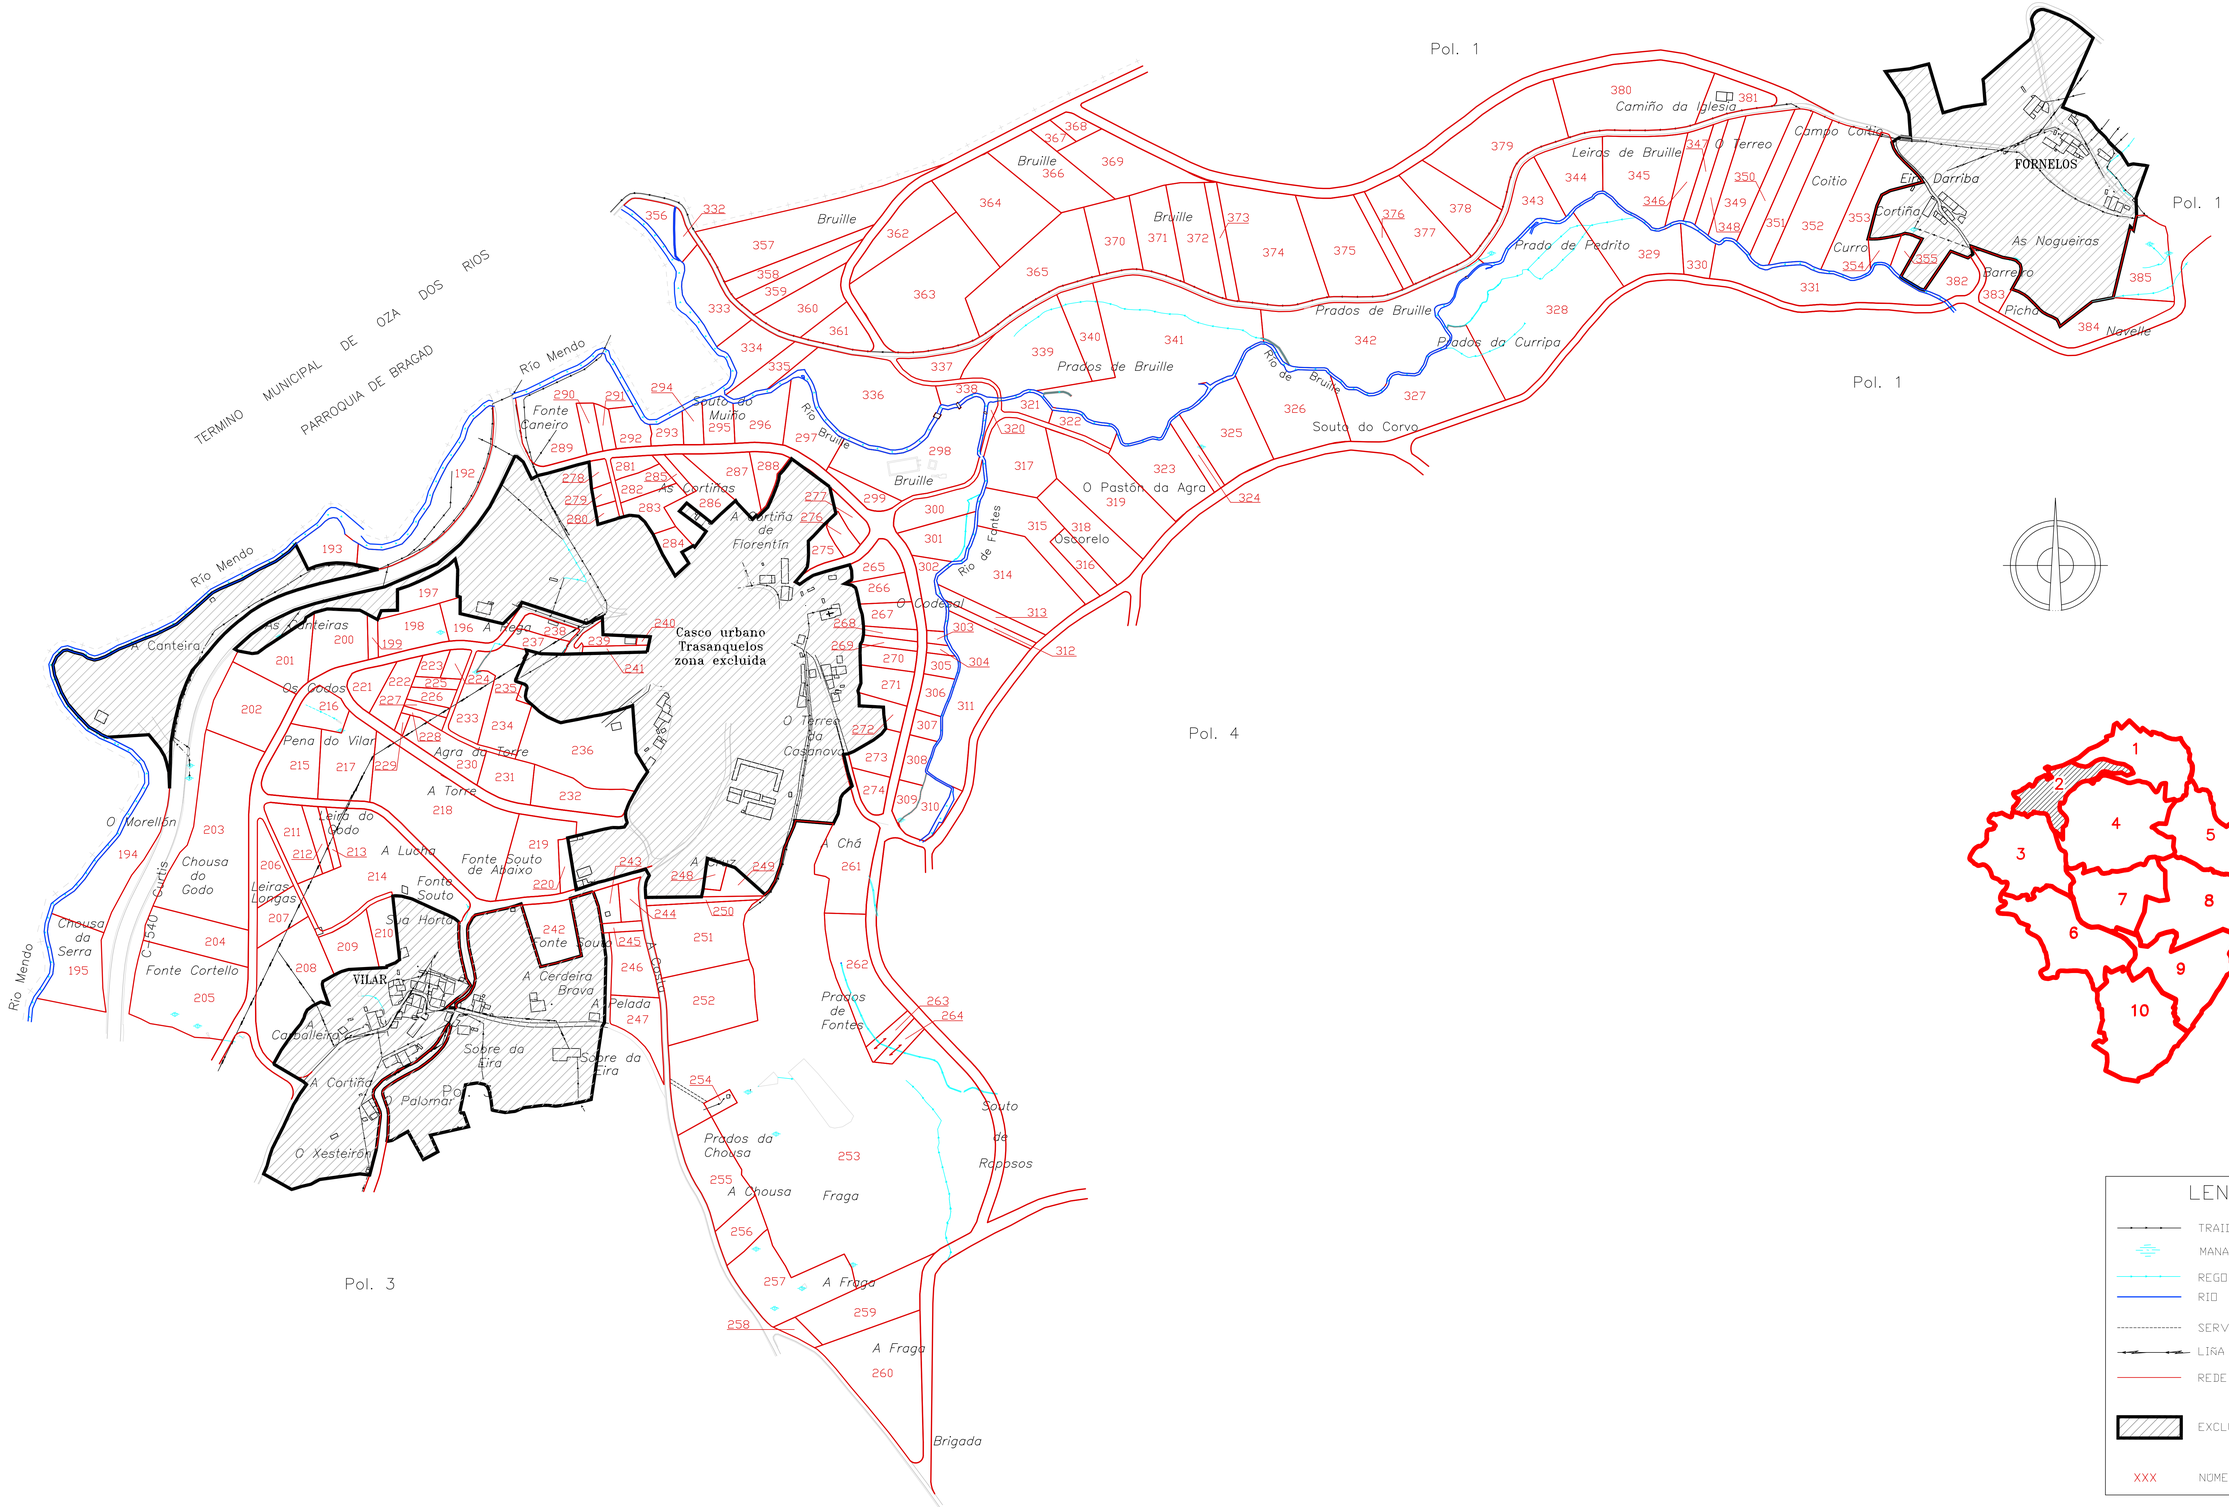

LENDA

- TRAIDA DE AUGA
- MANANTIAL
- REGO
- RIO
- SERVIDUME
- LIÑA ELÉCTRICA
- REDE DE CAMIÑOS
- EXCLUIDO
- XXX NUMERO DE PARCELA

XUNTA DE GALICIA
CONSELLERÍA DO MEDIO RURAL E DO MAR
Dirección Xeral de Desenvolvemento Rural

PROXECTO COFINANCIADO NUN 67,86 % CON FONDOS FEADER 2007 - 2013
EUROPA INVISTE NO RURAL

galicia

TERMINO DU ZONA: Filgueira de Barranca - Trasanquelos (Cesuras)				
PROVINCIA: A CORUÑA	ESCALA: 1:2000	POLIGONO: 2	DATA: XANEIRO 2012	REALIZADOR: nurelgro
LEIRAS DE REEMPRAZO	A Directora Técnica: Ana Arizón Fanlo			NUM. 3.2