


TERMINO MUNICIPAL DE OZA DE LOS RIOS

ZONA CONCENTRADA DE SANTA MARIA DE REGUERA POL-8

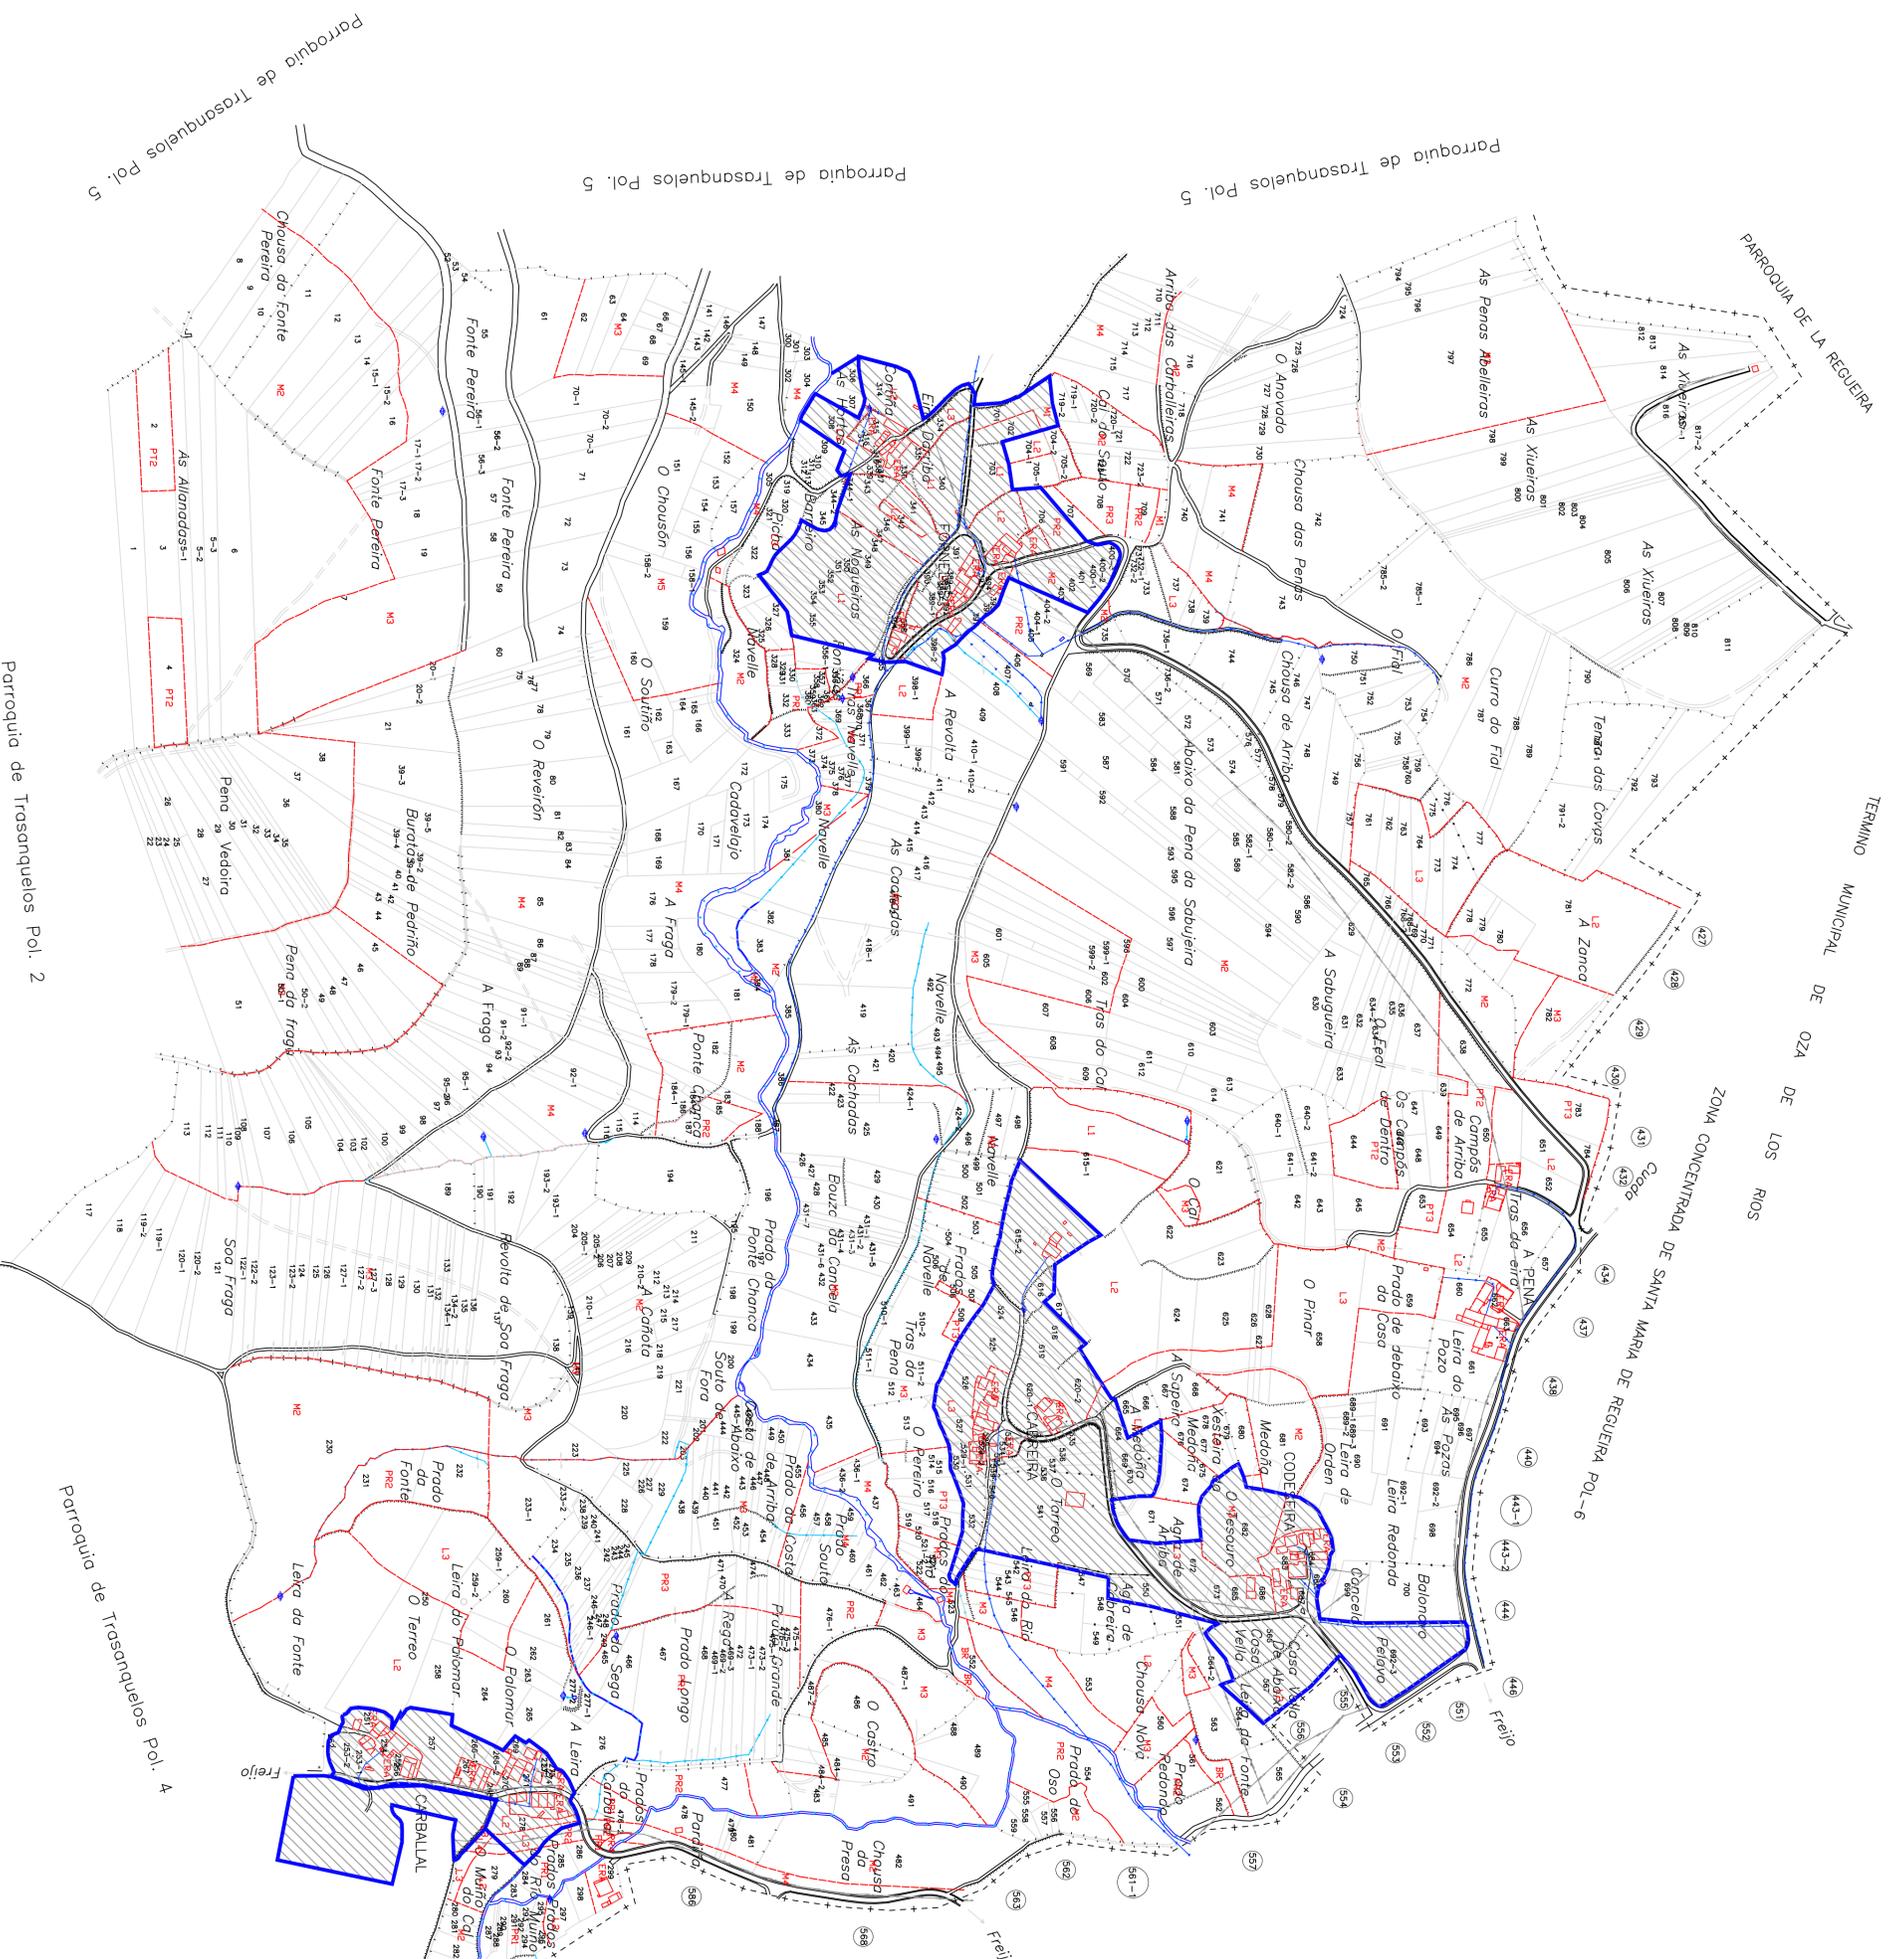

| LENDA | |
|-------|-----------------|
| | SERVITUDE |
| | CLASIFICACION |
| | ARANADA |
| | TRAIADA DE AUGA |
| | REGO |
| | MURO |
| | EXCLUIDO |

NON EXISTEN AS PARCELAS: 65, 144, 224, 566, 575 e 815.

CONSELLERÍA DO MEDIO RURAL
 Dirección Xeral de Estruturas e Infraestruturas Agrarias
 (CESUR.0.5)
 Figueira de Borboneca – Trasanqueros

TERMINO DA ZONA: A CORUÑA
 ESCALA: 1:2000
 POLÍGONO: 5
 DATA: 12 MAIO 2011

BASES DEFINITIVAS FIRMES

