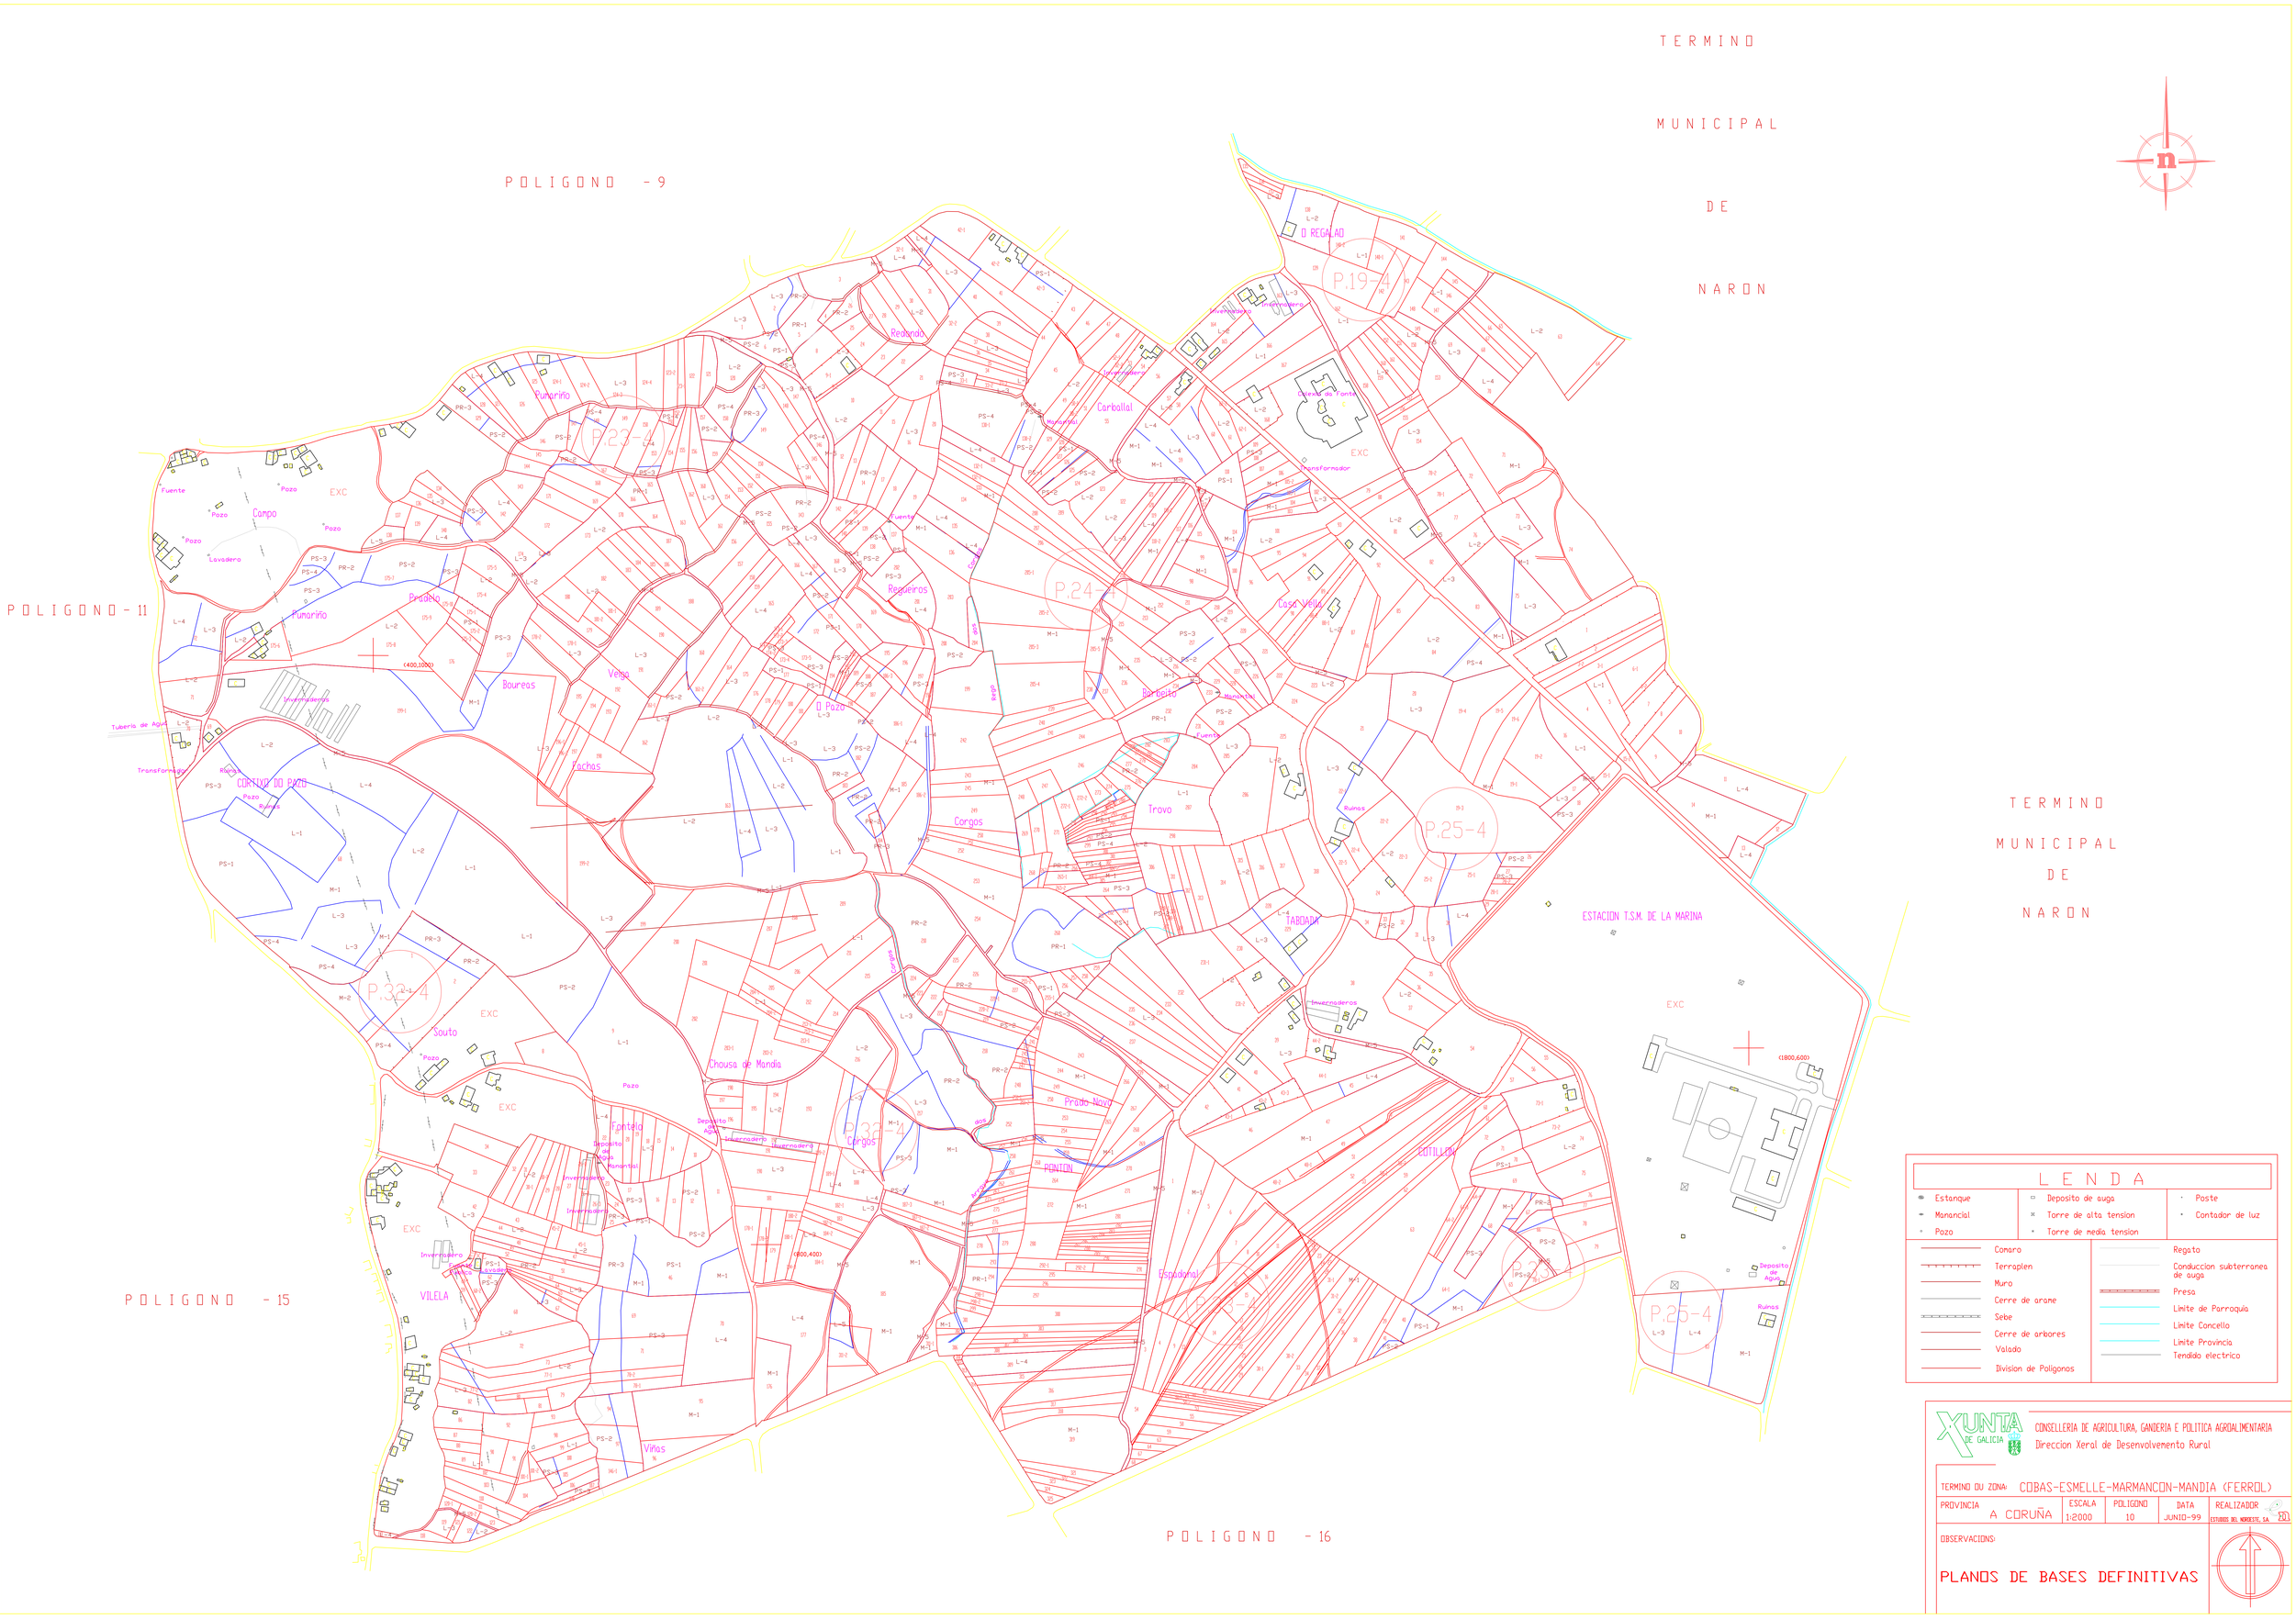
TERMINO MUNICIPAL DE NARON
POLIGONO -9
POLIGONO -11
POLIGONO -15
POLIGONO -16
TERMINO MUNICIPAL DE NARON
P.19-4
P.22-4
P.24-4
P.25-4
P.32-4
P.33-4
P.35-4
O REGALAO
Redonda
Pumariño
Carballal
Campo
Lavadero
Prado
Boureas
Vega
Reguerios
Casa Vella
Barreiro
O Pazo
Pachas
Corgos
Trovo
TABOADA
ESTACION T.S.M. DE LA MARINA
Souto
Chousa de Mandia
Prado Novo
Fontela
PENTON
COTILLON
Estadonal
VILELA
Viñas
EXC
Invernaderos
Transformador
Deposito de Agua
Ruinas
(400,1000)
(1800,600)
(800,400)
LEGENDA
Estanque
Manancial
Pozo
Deposito de auga
Torre de alta tension
Torre de media tension
Poste
Contador de luz
Comaro
Terraplen
Muro
Cerre de arame
Sebe
Cerre de arbores
Valado
Division de Poligonos
Regata
Conduccion subterranea de auga
Presa
Limite de Parroquia
Limite Concello
Limite Provincia
Tendido electrico
XUNTA DE GALICIA
CONSELLERIA DE AGRICULTURA, GANDERIA E POLITICA AGROALIMENTARIA
Direccion Xeral de Desenvolvemento Rural
TERMINO OU ZONA: COBAS-ESMELLE-MARMANCON-MANDIA (FERROL)
PROVINCIA: A CORUÑA
ESCALA: 1:2000
POLIGONO: 10
DATA: JUNIO-99
REALIZADOR: ESTUDIOS DEL NOROESTE, S.A.
OBSERVACIONS:
PLANOS DE BASES DEFINITIVAS