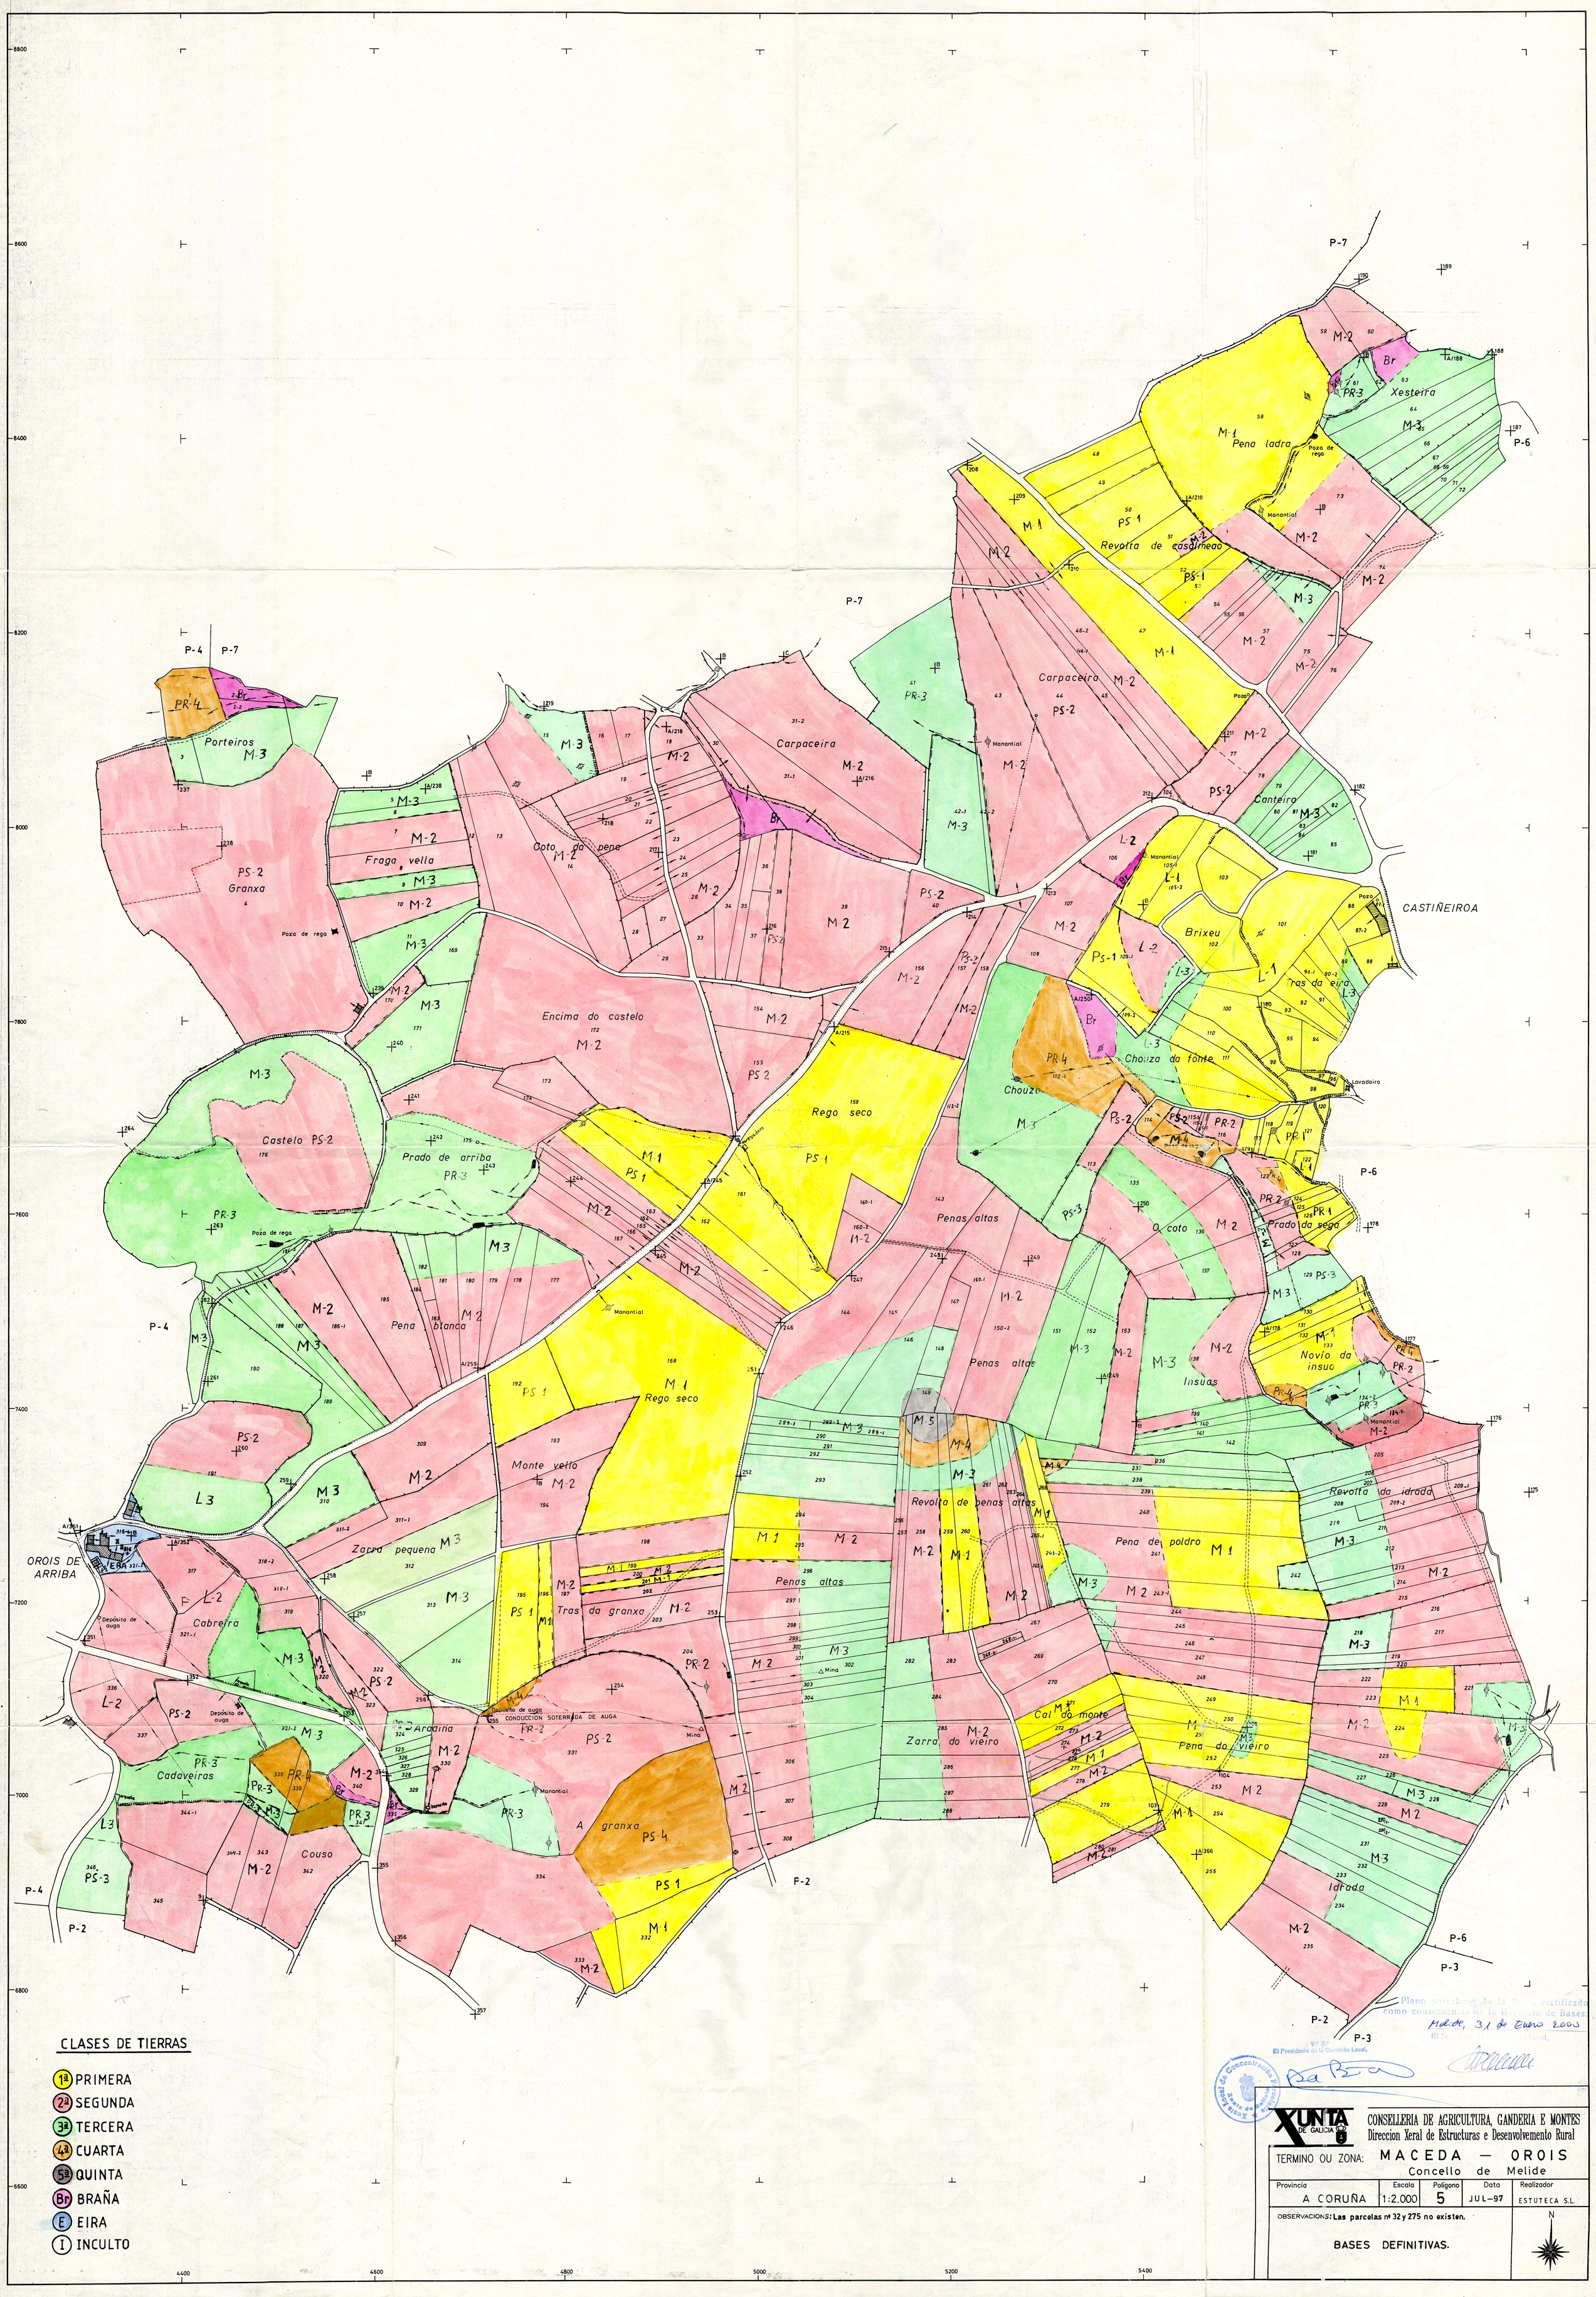

CLASES DE TIERRAS

- 1ª PRIMERA
- 2ª SEGUNDA
- 3ª TERCERA
- 4ª CUARTA
- 5ª QUINTA
- Br BRAÑA
- E EIRA
- I INCULTO

Plano parcelario de la Zona, rectificado como consecuencia de la Encuesta de Bases.
Melide, 31 de Enero 2005
El Secretario de la Comisión Local,
V.º B.º
El Presidente de la Comisión Local,

Junta Local de Concentración Parcelaria Zona de Melide

XUNTA DE GALICIA

CONSELLERIA DE AGRICULTURA, GANDERIA E MONTES
Direccion Xeral de Estructuras e Desenvolvemento Rural

TERMINO OU ZONA: MACEDA — OROIS
Concello de Melide

Provincia	Escala	Poligono	Data	Realizador
A CORUÑA	1:2.000	5	JUL-97	ESTUTECA S.L.

OBSERVACIONS: **Las parcelas nº 32 y 275 no existen.**

BASES DEFINITIVAS.

N