




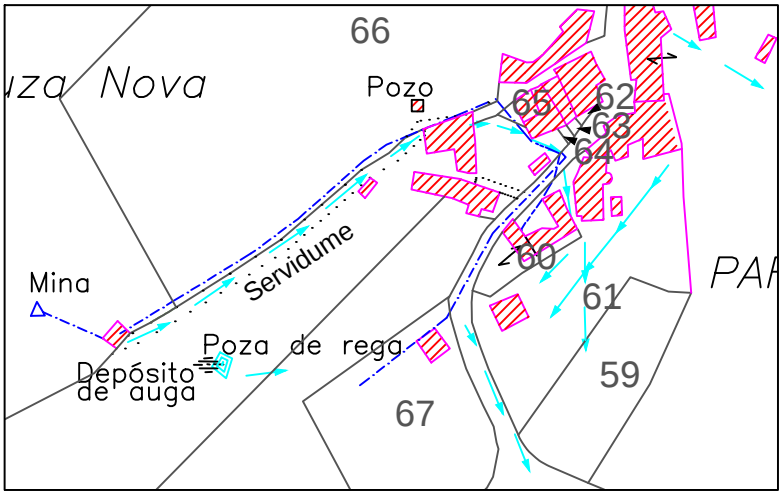

E/1:2000

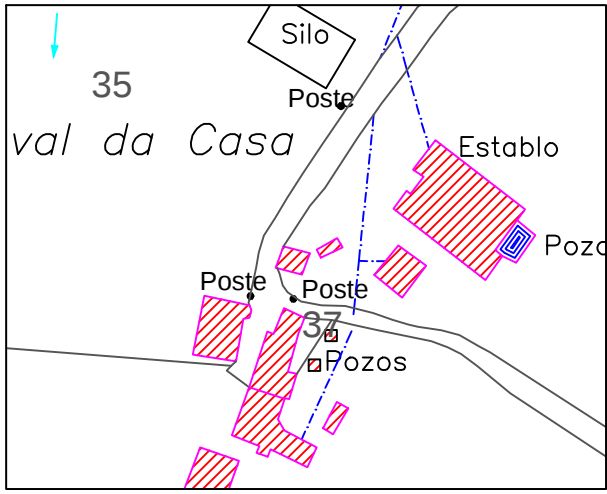

E/1:2000

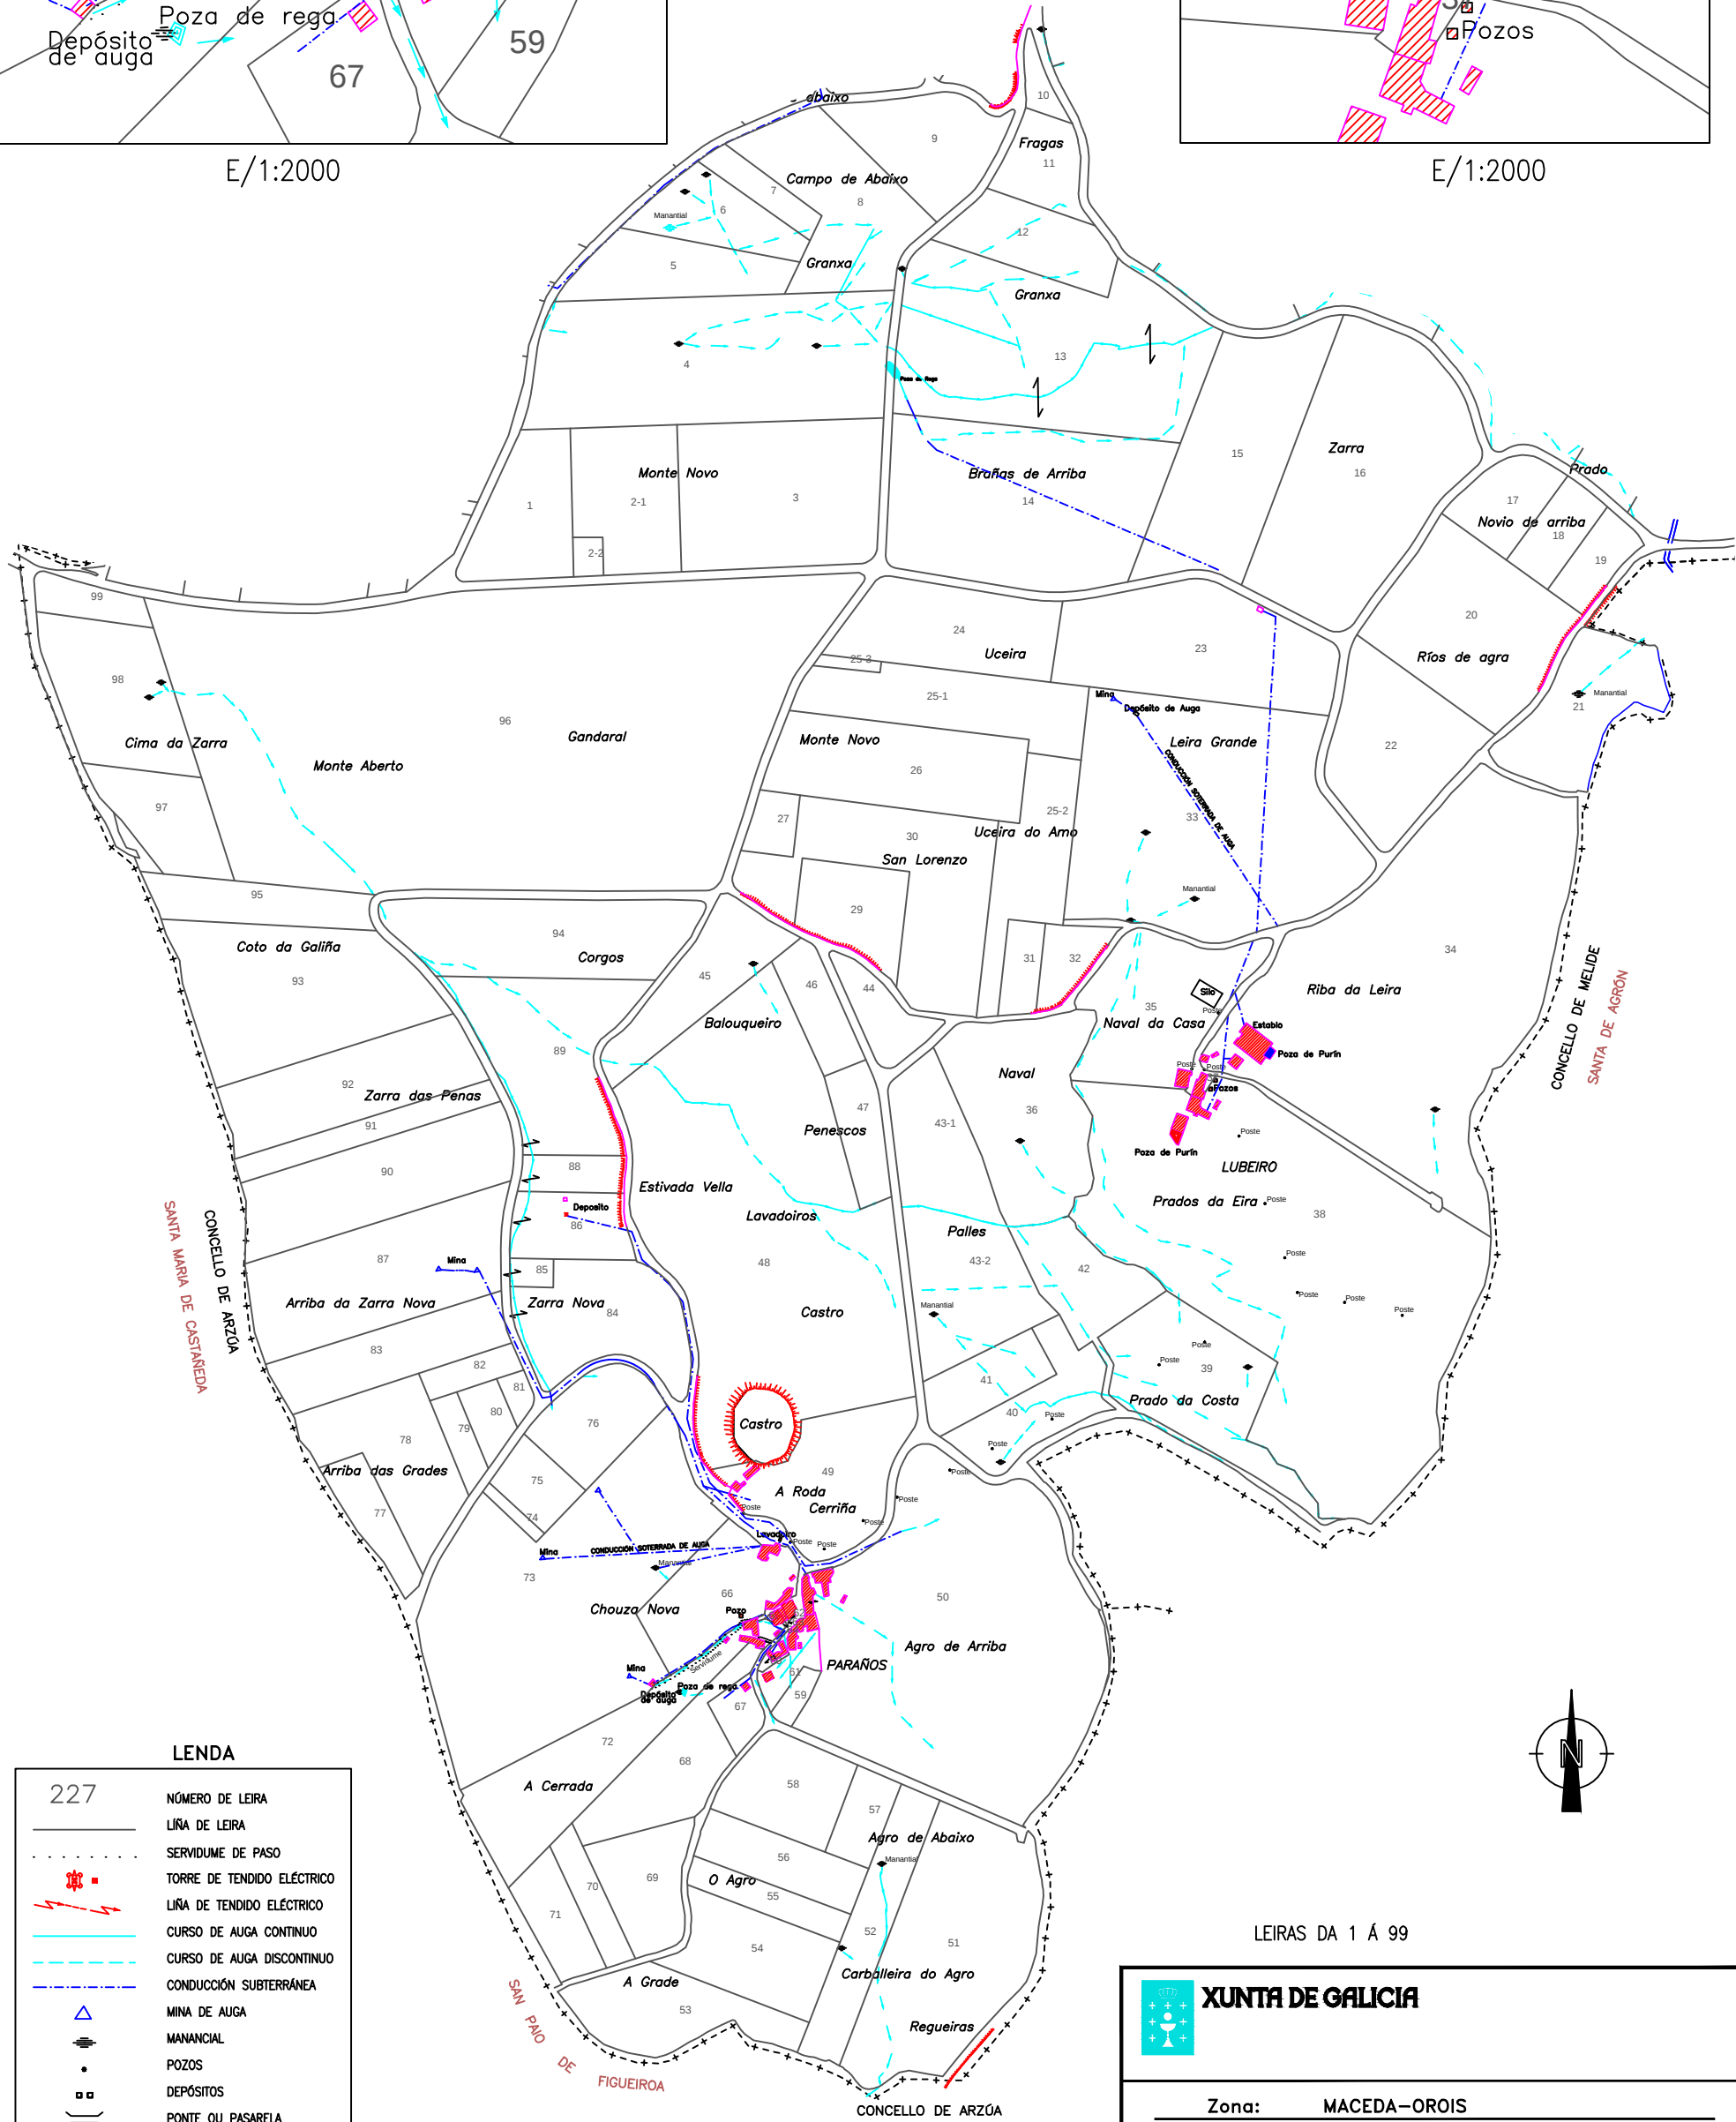

LEND

227

- NÚMERO DE LEIRA
- LIÑA DE LEIRA
- SERVIDUME DE PASO
- TORRE DE TENDIDO ELÉCTRICO
- LIÑA DE TENDIDO ELÉCTRICO
- CURSO DE AUGA CONTINUO
- CURSO DE AUGA DISCONTINUO
- CONDUCCIÓN SUBTERRÁNEA
- MINA DE AUGA
- MANANCIAL
- POZOS
- DEPÓSITOS
- PONTE OU PASARELA
- DIVSIÓN DE POLÍGONOS



LEIRAS DA 1 Á 99



XUNTA DE GALICIA

Zona: MACEDA-OROIS

Concello: MELIDE

Provincia: A CORUÑA POLIGONO 1

ESCALA APROXI. 1:6000